


ANNEXE 5

Cartes 0 à 7

Aménagement hydraulique de la plaine de Pierrefeu

Annexe 5 : Carte de localisation des planches numérotées au 1/5000

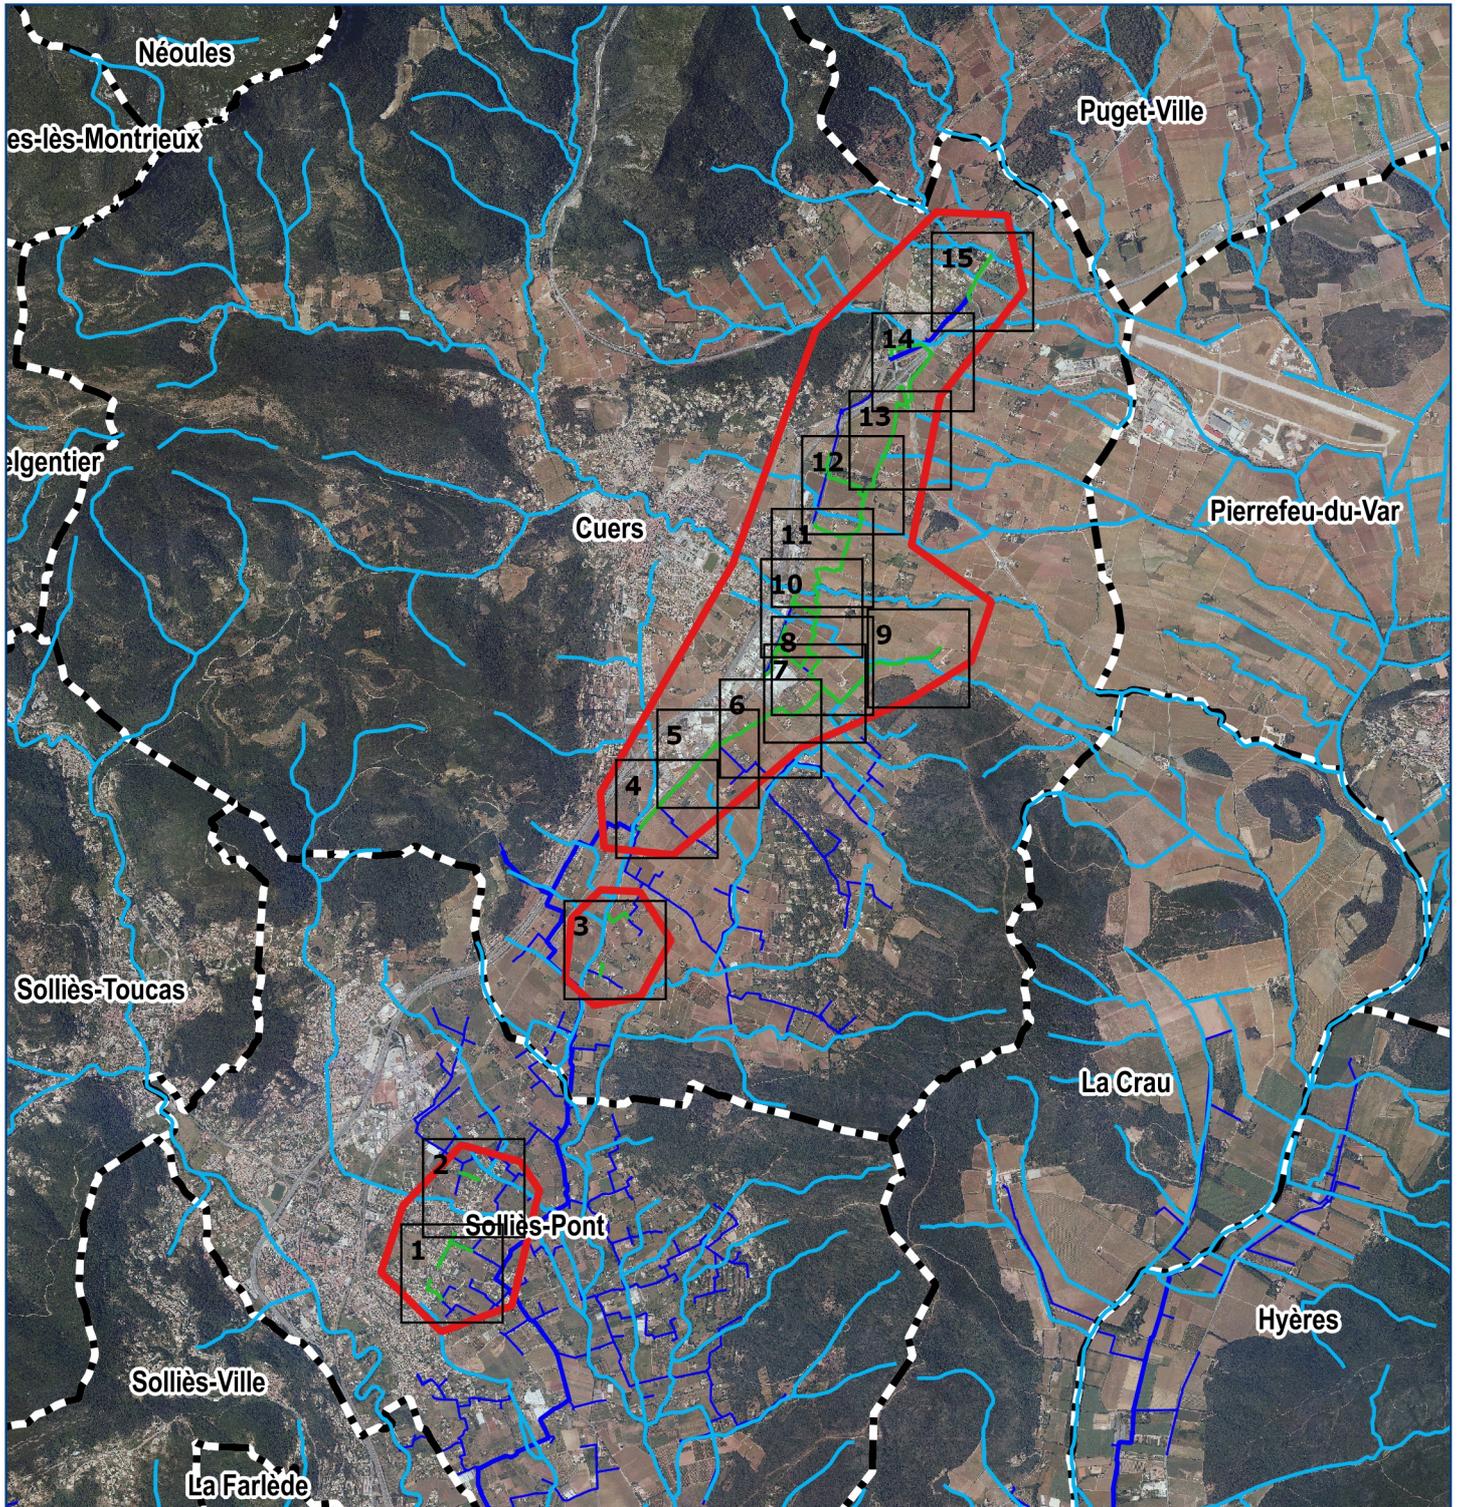

1:75 000

Date : Décembre 2017
Dessiné par : HA - Vérifié par : BH
Sources : SCP - © IGN – SCAN25 ®
Référence : 2016_09_25-CC 030-A
Fichier : 2016_09_25 ADD LA FARLEDE
REPRODUCTION INTERDITE

Légende

- | | |
|--|--|
|  Zone d'étude |  Canalisations SCP existantes |
|  Nouveau tracé |  Adduction |
|  Tronçons hydrographiques |  Conduite |

SOCIÉTÉ DU CANAL DE PROVENCE
ET D'AMÉNAGEMENT DE LA RÉGION PROVENÇALE
Le Tholonet - CS 70064 - 13182 Aix-en-Provence CEDEX 5
Tél. 04 42 66 70 00 - Fax. 04 42 66 70 60 - www.canal-de-provence.com



Concession régionale du Canal de Provence

Aménagement hydraulique de la plaine de Pierrefeu

Carte de localisation 1



1:5 000

Date : Décembre 2017
Dessiné par : HA - Vérifié par : BH
Sources : SCP - © IGN – SCAN25 ©
Référence : 2016_09_25-CC 012-A
Fichier : 2016_09_25 ADD LA FARLEDE
REPRODUCTION INTERDITE

Légende



Zone d'étude

Nouveau tracé

Tronçons hydrographiques

Canalisations SCP existantes

Adduction

Conduite


SOCIÉTÉ DU CANAL DE PROVENCE
ET D'AMÉNAGEMENT DE LA RÉGION PROVENÇALE
Le Tholonet - CS 70064 - 13182 Aix-en-Provence CEDEX 5
Tél. 04 42 66 70 00 - Fax. 04 42 66 70 60 - www.canal-de-provence.com



Concession régionale du Canal de Provence

Aménagement hydraulique de la plaine de Pierrefeu

Carte de localisation 2

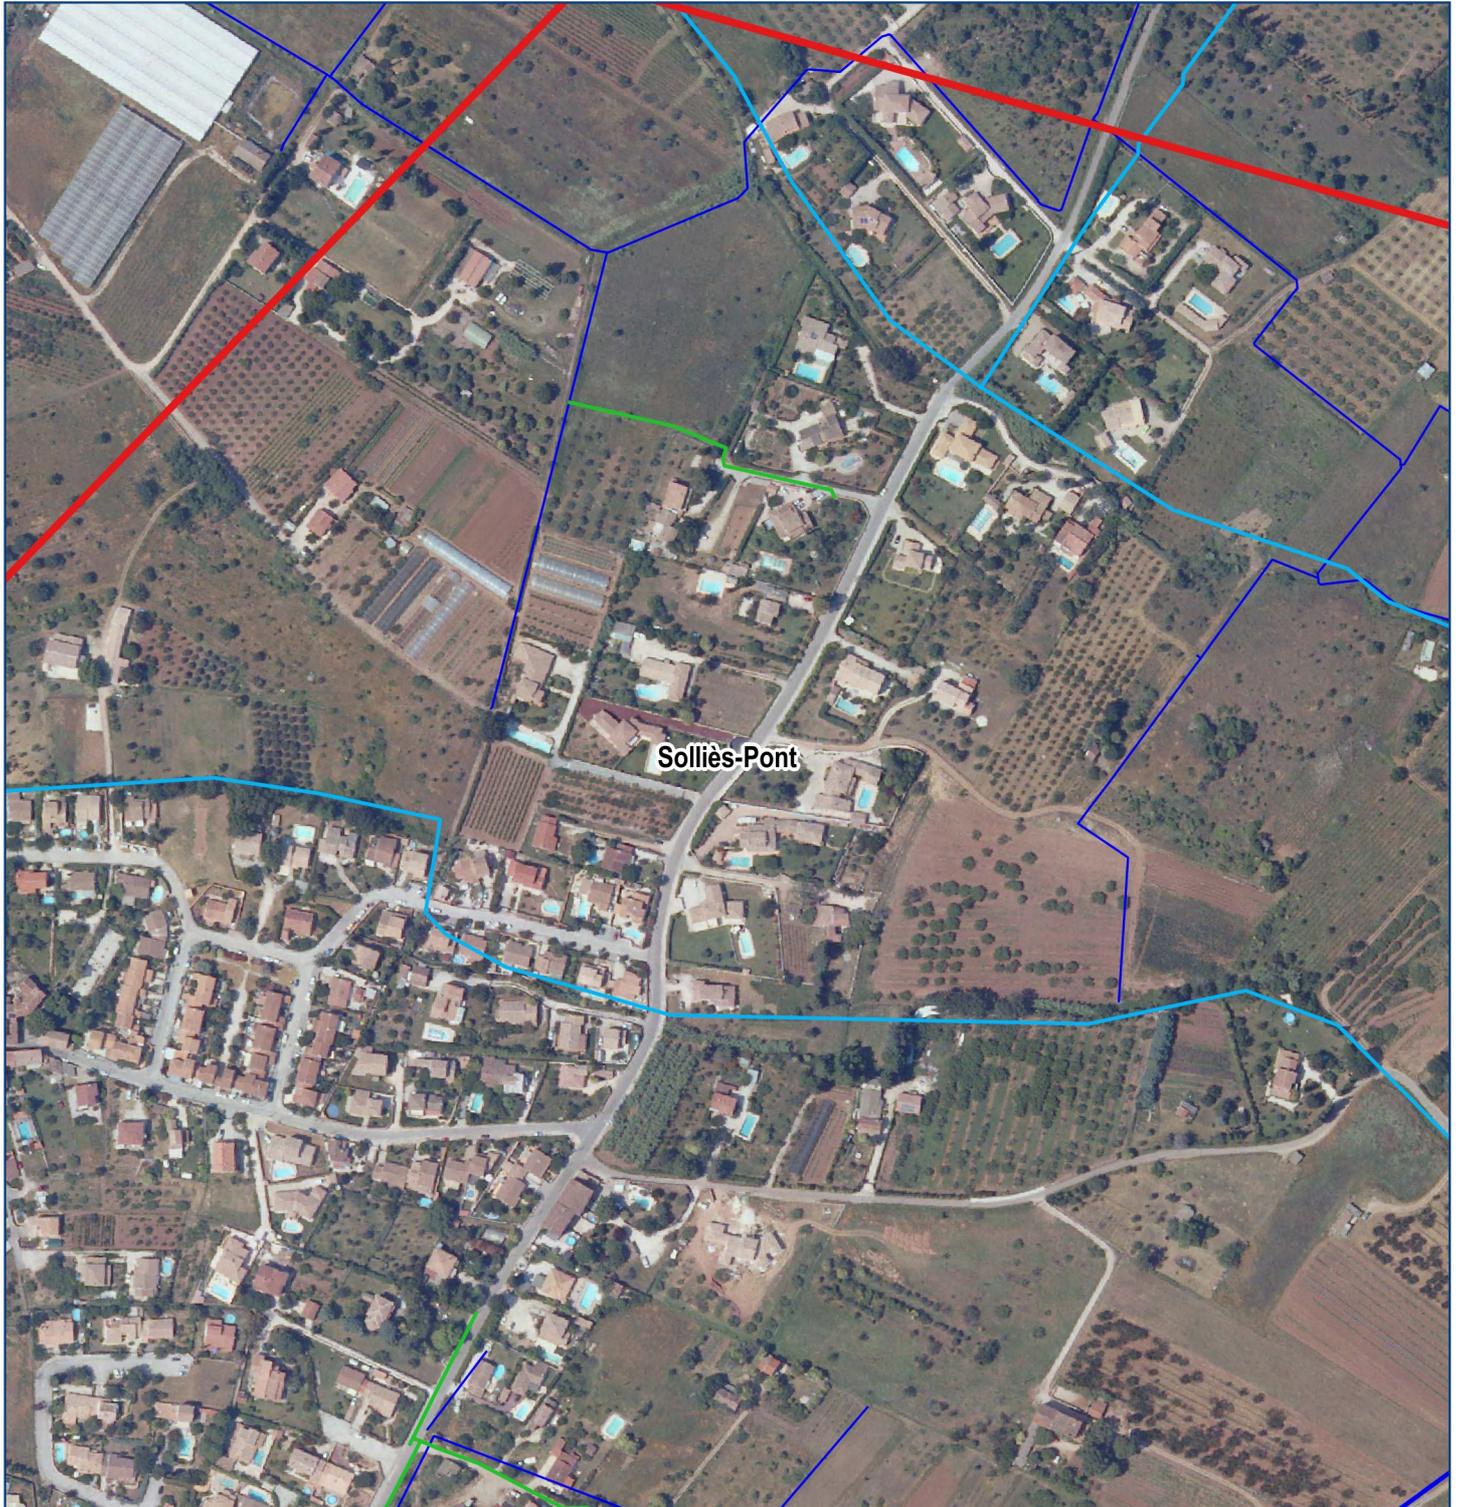

1:5 000

Date : Décembre 2017
Dessiné par : HA - Vérifié par : BH
Sources : SCP - © IGN – SCAN25 ©
Référence : 2016_09_25-CC 0013-A
Fichier : 2016_09_25 ADD LA FARLEDE
REPRODUCTION INTERDITE

Légende

- | | | | |
|---|--------------------------|---|------------------------------|
|  | Zone d'étude |  | Canalisations SCP existantes |
|  | Nouveau tracé |  | Adduction |
|  | Tronçons hydrographiques |  | Conduite |

SOCIÉTÉ DU CANAL DE PROVENCE
ET D'AMÉNAGEMENT DE LA RÉGION PROVENÇALE
Le Tholonnet - CS 70064 - 13182 Aix-en-Provence CEDEX 5
Tél. 04 42 66 70 00 - Fax. 04 42 66 70 60 - www.canal-de-provence.com



Concession régionale du Canal de Provence

Aménagement hydraulique de la plaine de Pierrefeu

Carte de localisation 3



1:5 000

Date : Décembre 2017
Dessiné par : HA - Vérifié par : BH
Sources : SCP - © IGN – SCAN25®
Référence : 2016_09_25-CC 0014-A
Fichier : 2016_09_25 ADD LA FARLEDE
REPRODUCTION INTERDITE

Légende

- | | |
|--|---|
|  Zone d'étude |  Canalisations SCP existantes |
|  Nouveau tracé |  Adduction |
|  Tronçons hydrographiques |  Conduite |

SOCIÉTÉ DU CANAL DE PROVENCE
ET D'AMÉNAGEMENT DE LA RÉGION PROVENÇALE
Le Tholonet - CS 70064 - 13182 Aix-en-Provence CEDEX 5
Tél. 04 42 66 70 00 - Fax. 04 42 66 70 60 - www.canal-de-provence.com



Concession régionale du Canal de Provence

Aménagement hydraulique de la plaine de Pierrefeu

Carte de localisation 4



1:5 000

Date : Décembre 2017
Dessiné par : HA - Vérifié par : BH
Sources : SCP - © IGN – SCAN25®
Référence : 2016_09_25-CC 0015-A
Fichier : 2016_09_25 ADD LA FARLEDE
REPRODUCTION INTERDITE

Légende



Zone d'étude



Nouveau tracé



Tronçons hydrographiques

Canalisations SCP existantes

Adduction

Conduite


SOCIÉTÉ DU CANAL DE PROVENCE
ET D'AMÉNAGEMENT DE LA RÉGION PROVENÇALE
Le Tholonnet - CS 70064 - 13182 Aix-en-Provence CEDEX 5
Tél. 04 42 66 70 00 - Fax. 04 42 66 70 60 - www.canal-de-provence.com



Concession régionale du Canal de Provence

Aménagement hydraulique de la plaine de Pierrefeu

Carte de localisation 5

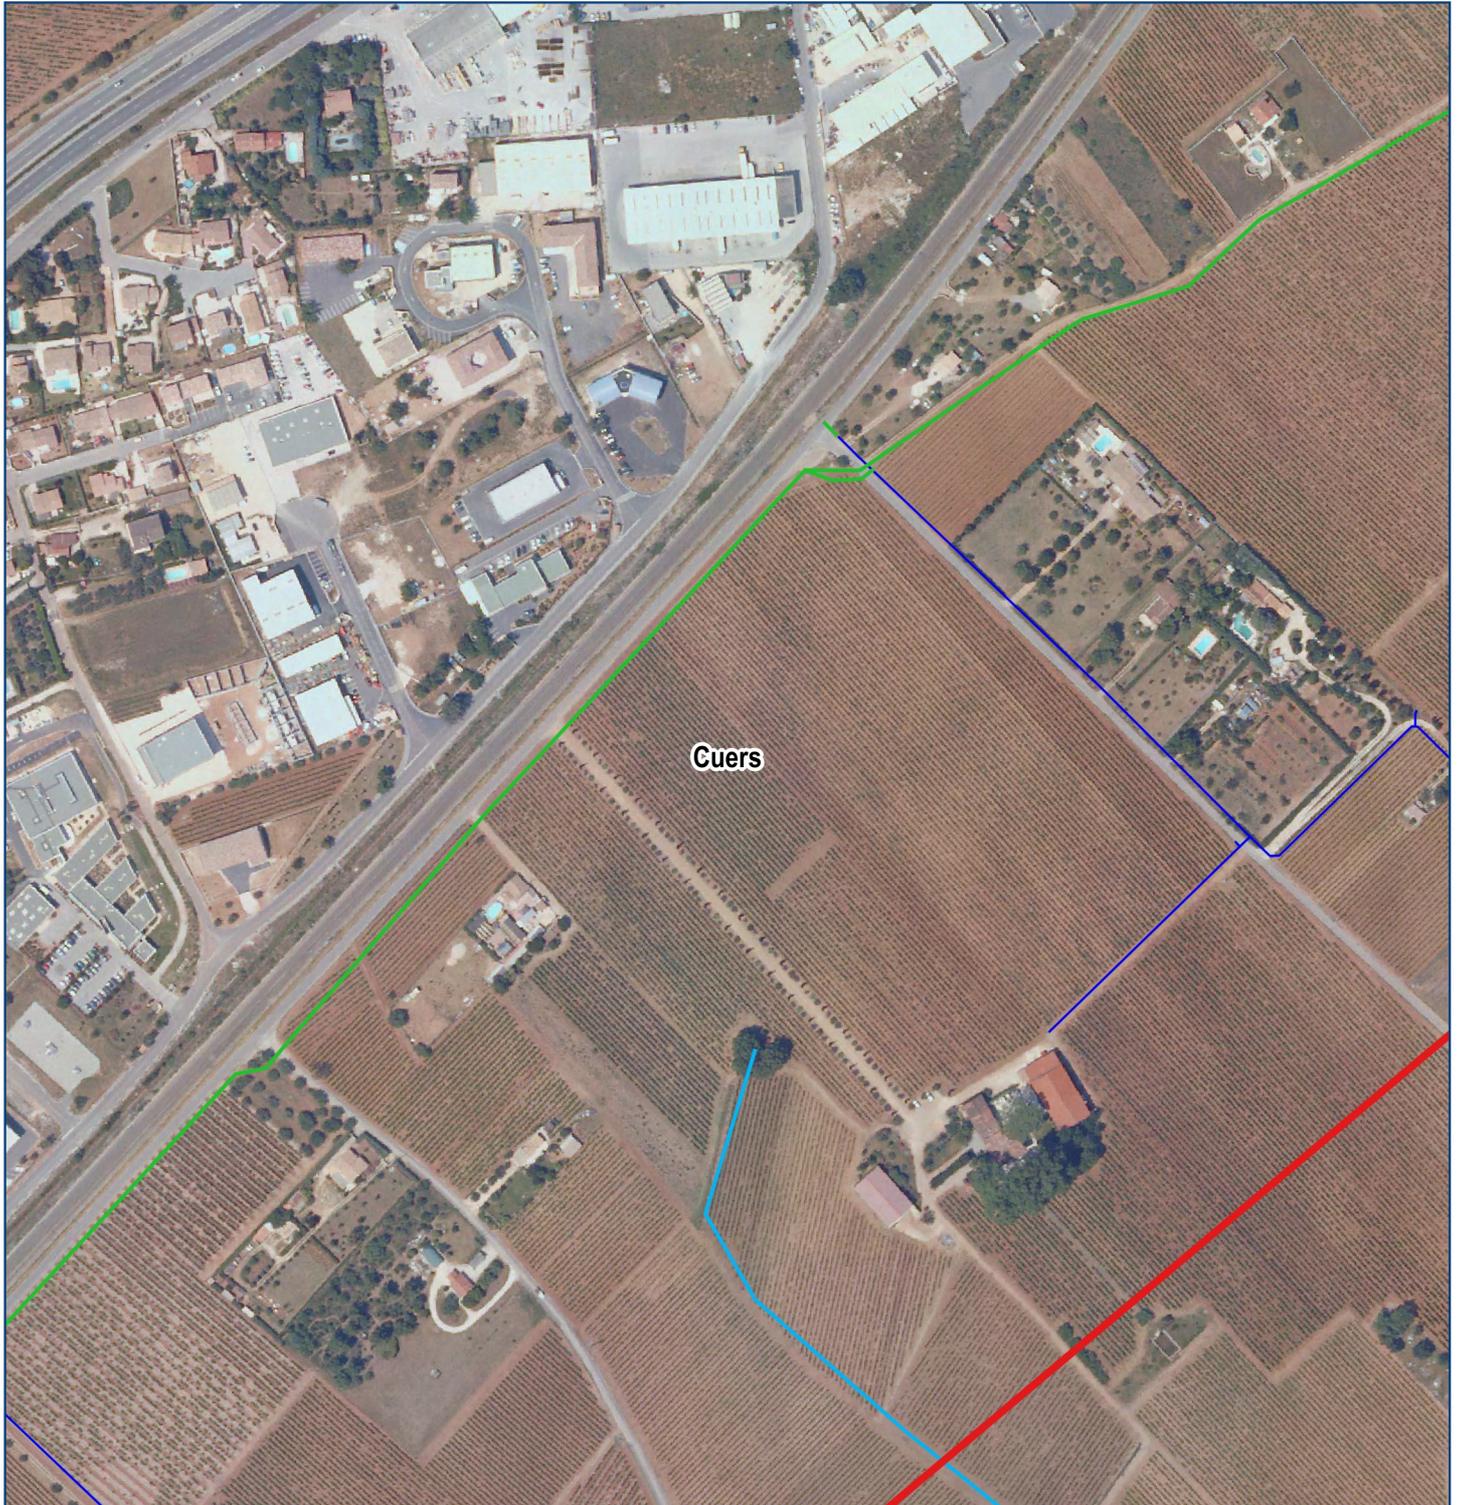

1:5 000

Date : Décembre 2017
Dessiné par : HA - Vérifié par : BH
Sources : SCP - © IGN – SCAN25®
Référence : 2016_09_25-CC 0016-A
Fichier : 2016_09_25 ADD LA FARLEDE
REPRODUCTION INTERDITE

Légende

- | | |
|--|--|
|  Zone d'étude |  Canalisations SCP existantes |
|  Nouveau tracé |  Adduction |
|  Tronçons hydrographiques |  Conduite |

SOCIÉTÉ DU CANAL DE PROVENCE
ET D'AMÉNAGEMENT DE LA RÉGION PROVENÇALE
Le Tholonnet - CS 70064 - 13182 Aix-en-Provence CEDEX 5
Tél. 04 42 66 70 00 - Fax. 04 42 66 70 60 - www.canal-de-provence.com



Concession régionale du Canal de Provence

Aménagement hydraulique de la plaine de Pierrefeu

Carte de localisation 6



1:5 000

Date : Décembre 2017
Dessiné par : HA - Vérifié par : BH
Sources : SCP - © IGN – SCAN25®
Référence : 2016_09_25-CC 0017-A
Fichier : 2016_09_25 ADD LA FARLEDE
REPRODUCTION INTERDITE

Légende



Zone d'étude



Nouveau tracé



Tronçons hydrographiques

Canalisations SCP existantes



Adduction



Conduite

SOCIÉTÉ DU CANAL DE PROVENCE
ET D'AMÉNAGEMENT DE LA RÉGION PROVENÇALE


Le Tholonet - CS 70064 - 13182 Aix-en-Provence CEDEX 5
Tél. 04 42 66 70 00 - Fax. 04 42 66 70 60 - www.canal-de-provence.com



Concession régionale du Canal de Provence

Aménagement hydraulique de la plaine de Pierrefeu

Carte de localisation 7

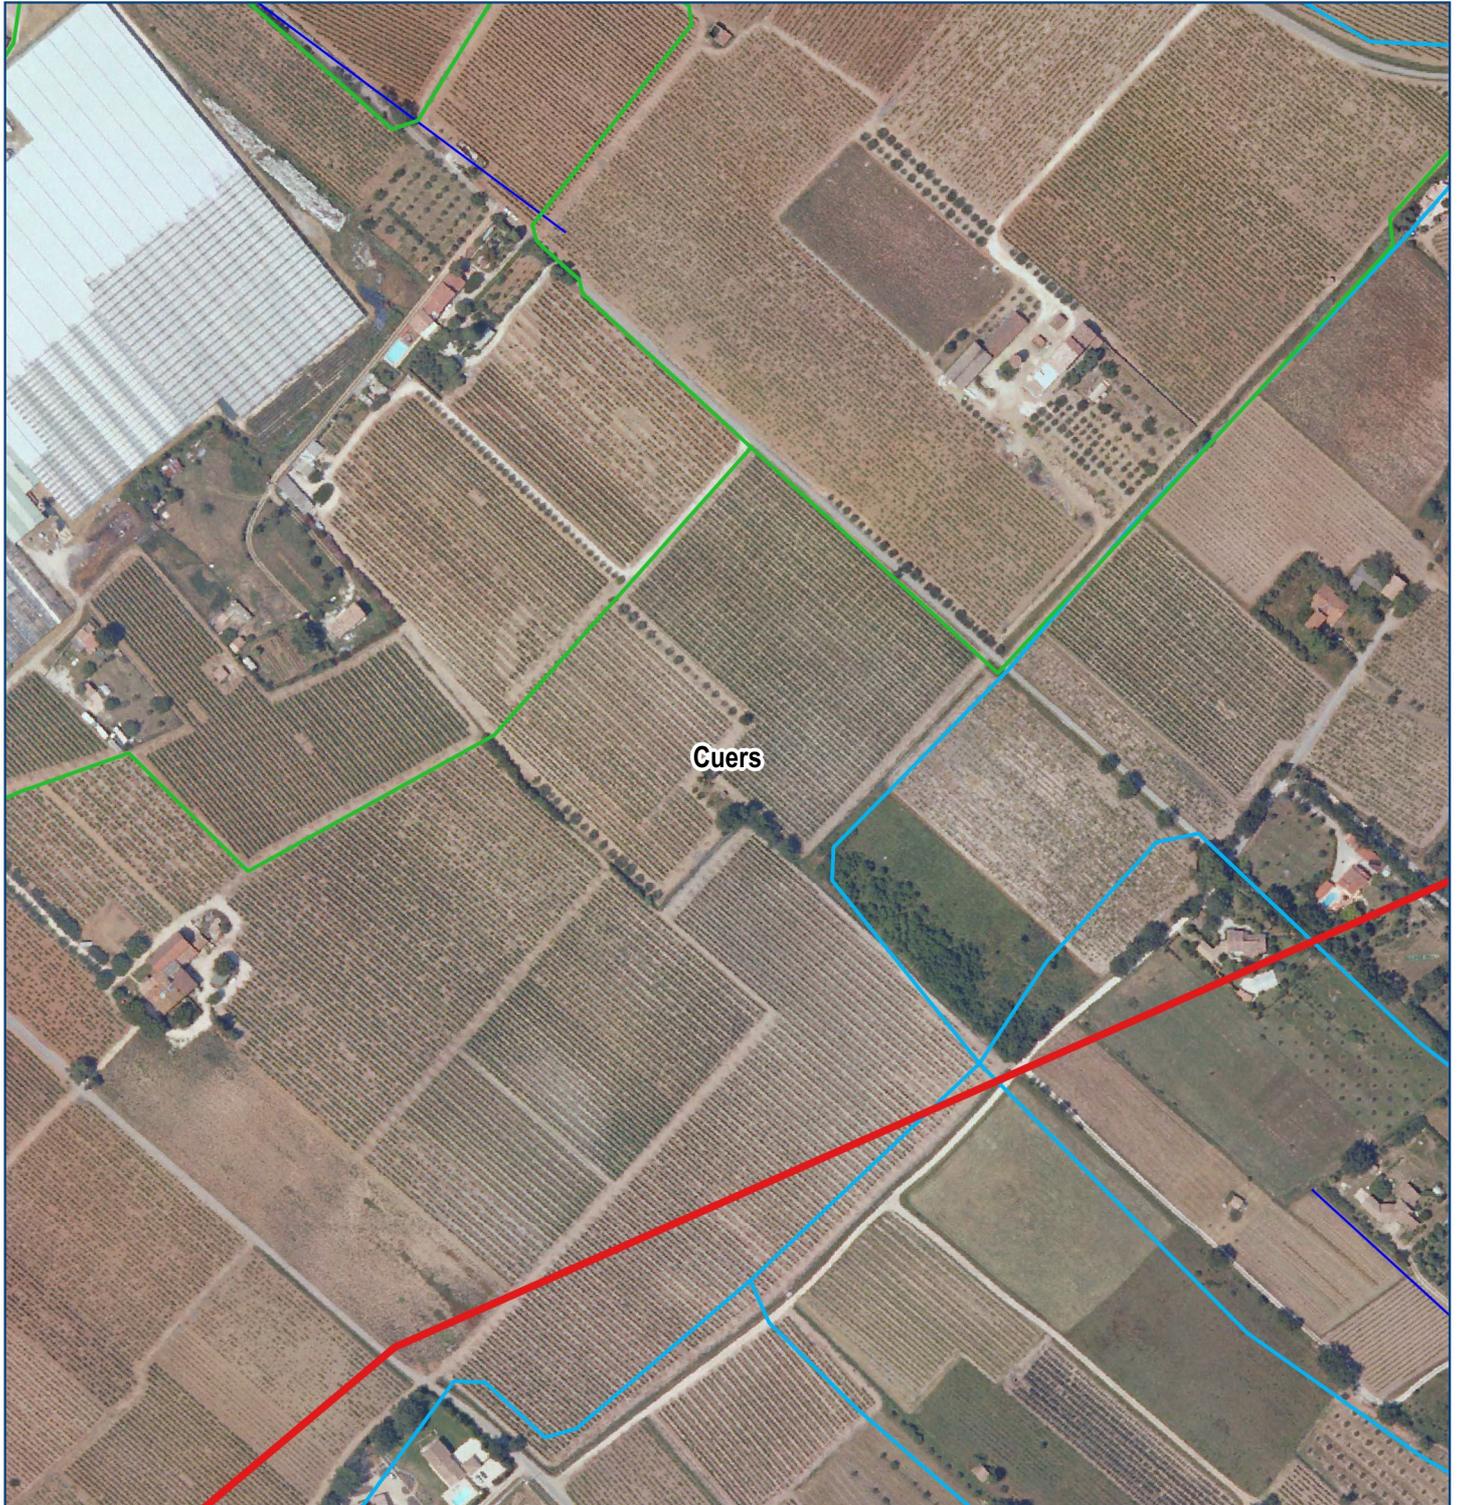

1:5 000

Date : Décembre 2017
Dessiné par : HA - Vérifié par : BH
Sources : SCP - © IGN – SCAN25®
Référence : 2016_09_25-CC 0018-A
Fichier : 2016_09_25 ADD LA FARLEDE
REPRODUCTION INTERDITE

Légende

- | | |
|--|--|
|  Zone d'étude |  Canalisations SCP existantes |
|  Nouveau tracé |  Adduction |
|  Tronçons hydrographiques |  Conduite |

SOCIÉTÉ DU CANAL DE PROVENCE
ET D'AMÉNAGEMENT DE LA RÉGION PROVENÇALE
Le Tholonet - CS 70064 - 13182 Aix-en-Provence CEDEX 5
Tél. 04 42 66 70 00 - Fax. 04 42 66 70 60 - www.canal-de-provence.com



Concession régionale du Canal de Provence