


Légende

- Limite parcelle cadastrale
- Raccordements réseau EU
- Raccordements réseau HTA
- Raccordements réseau EP
- Raccordements réseau AEP
- Raccordements réseau GAZ
- Raccordements réseau TELECOM
- Arbres
- - A conserver: 12 Palmiers
- - A déplacer 0
- - A abattre 3 : 1 Magnolia
1 Sapin
1 Palmier
- - A planter 1: 1 Palmier


Emprise futures constructions 1/400 ème

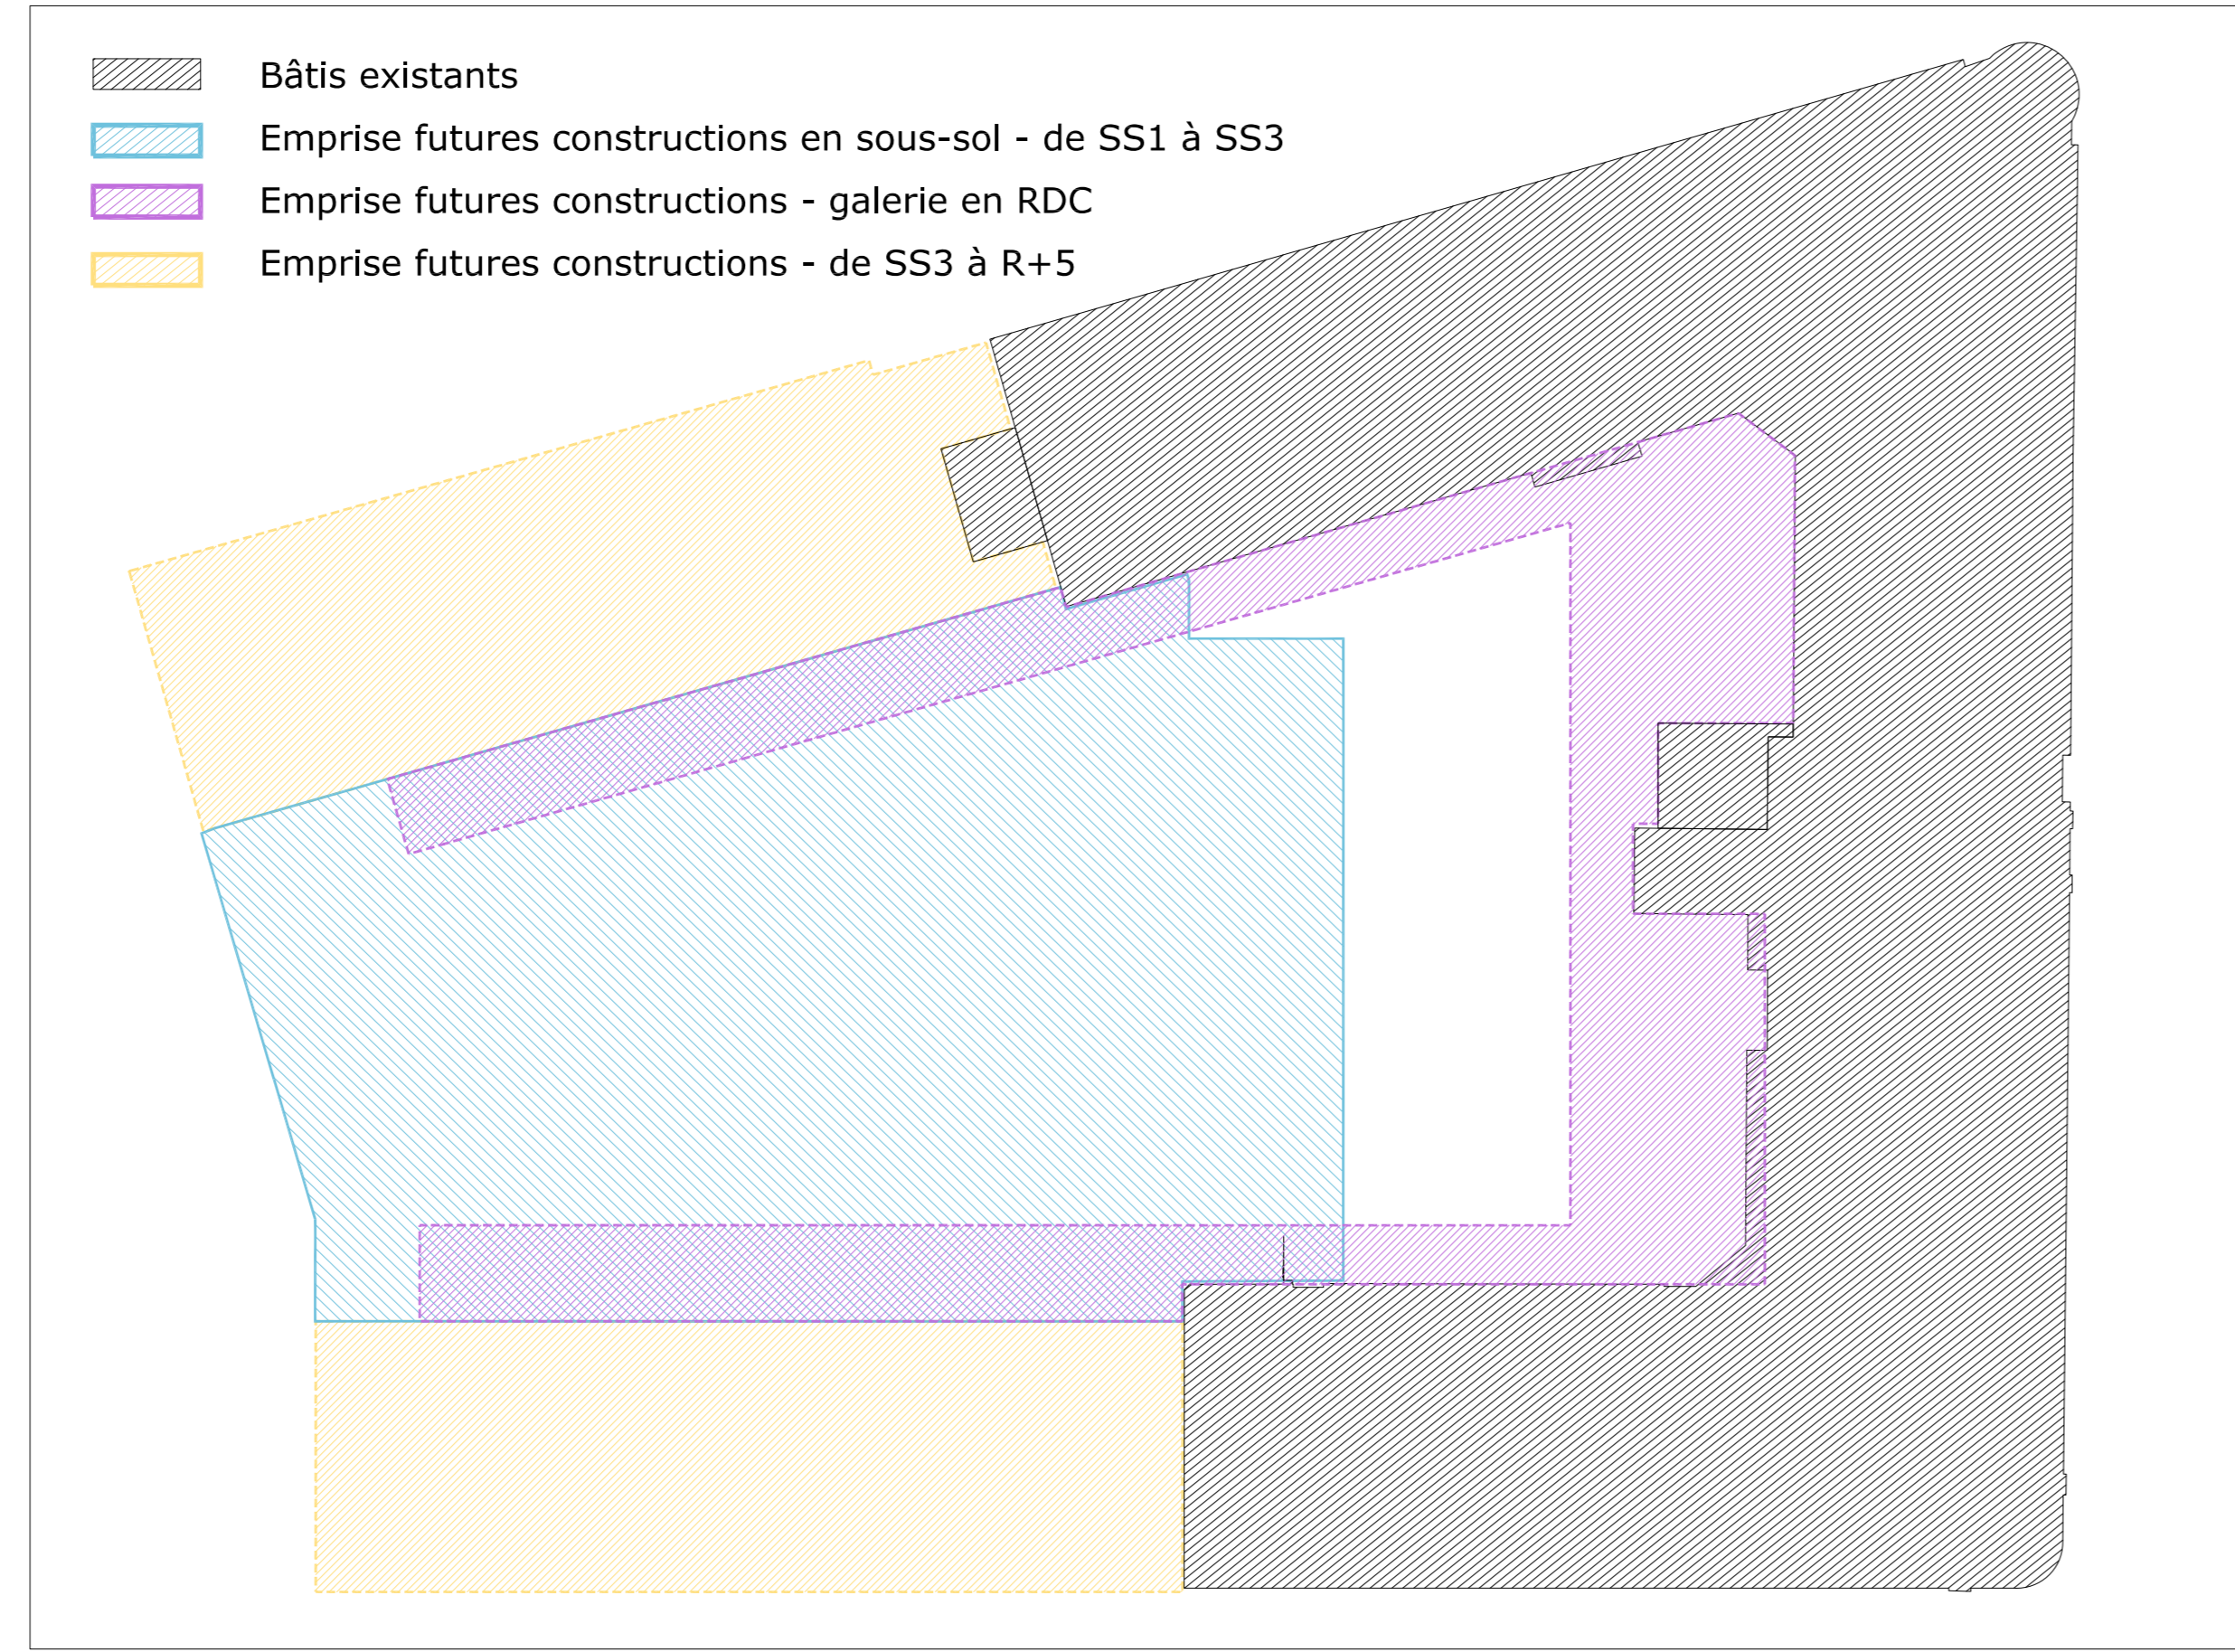

ARBRE A ABATTRE

ARBRE ISOLE REMARQUABLE IDENTIFIE SUR LE PLAN DE ZONAGE DU PLU

- Phoenix Canariensis atteint par le charçnon (voir rapport)
- Hauteur du sujet : 13 mètres

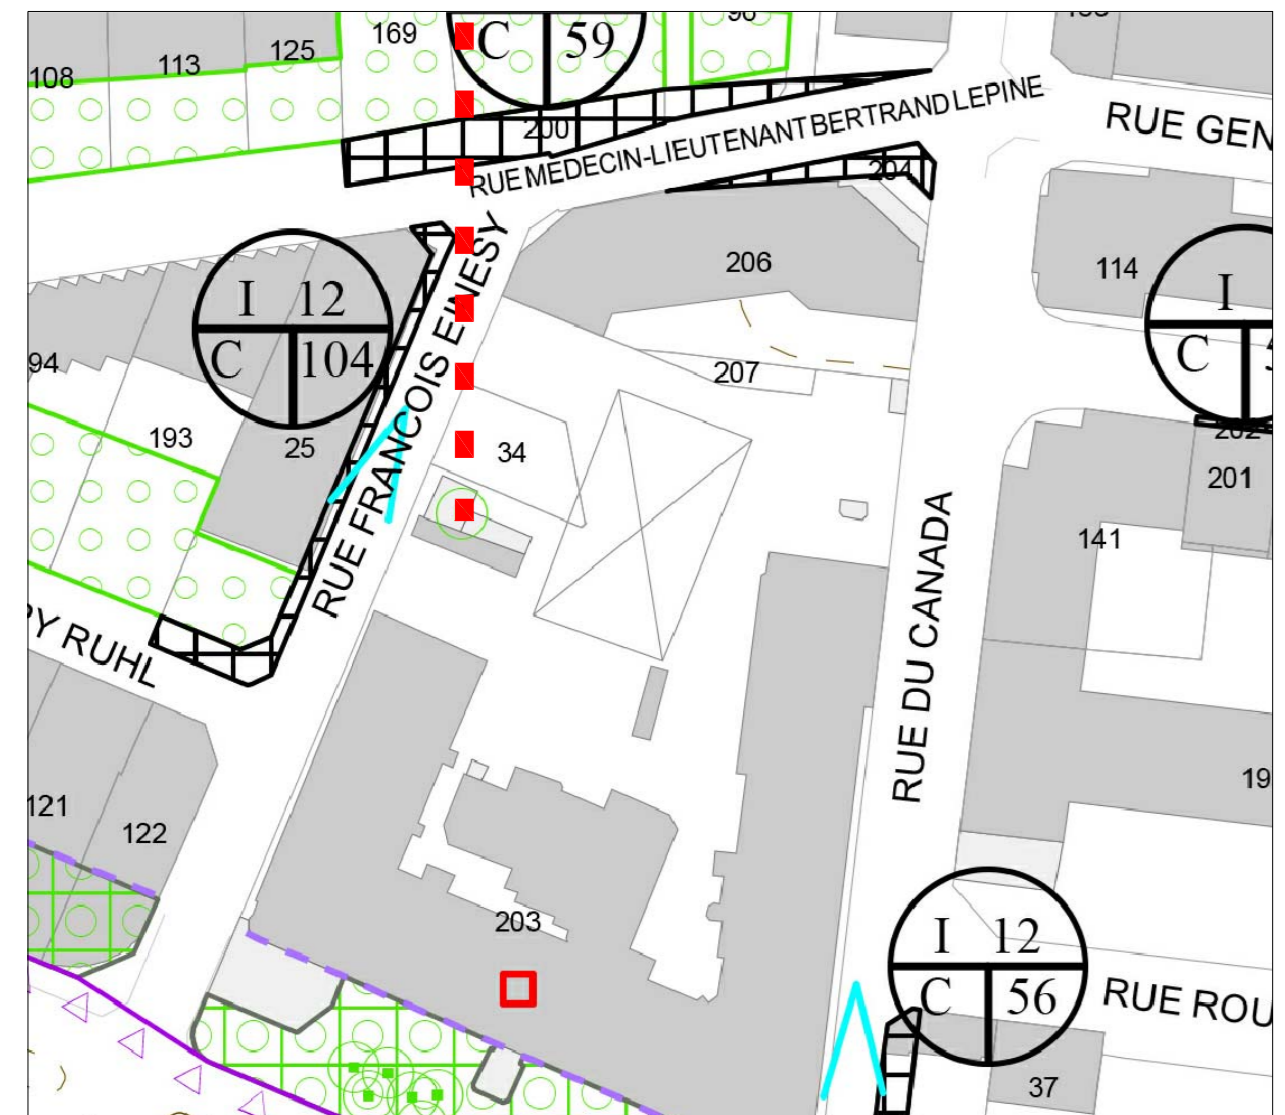

PC 6 - 3 (vue aérienne)

PC 6 - 1

PC 6 - 2

PC 8 (vue aérienne)

PC 7

