


PROJET DESSERTE GF les Aubarines


PLAN DE SITUATION - 1/25000

● Place de retournement

— Barrière bois

— Création traîne

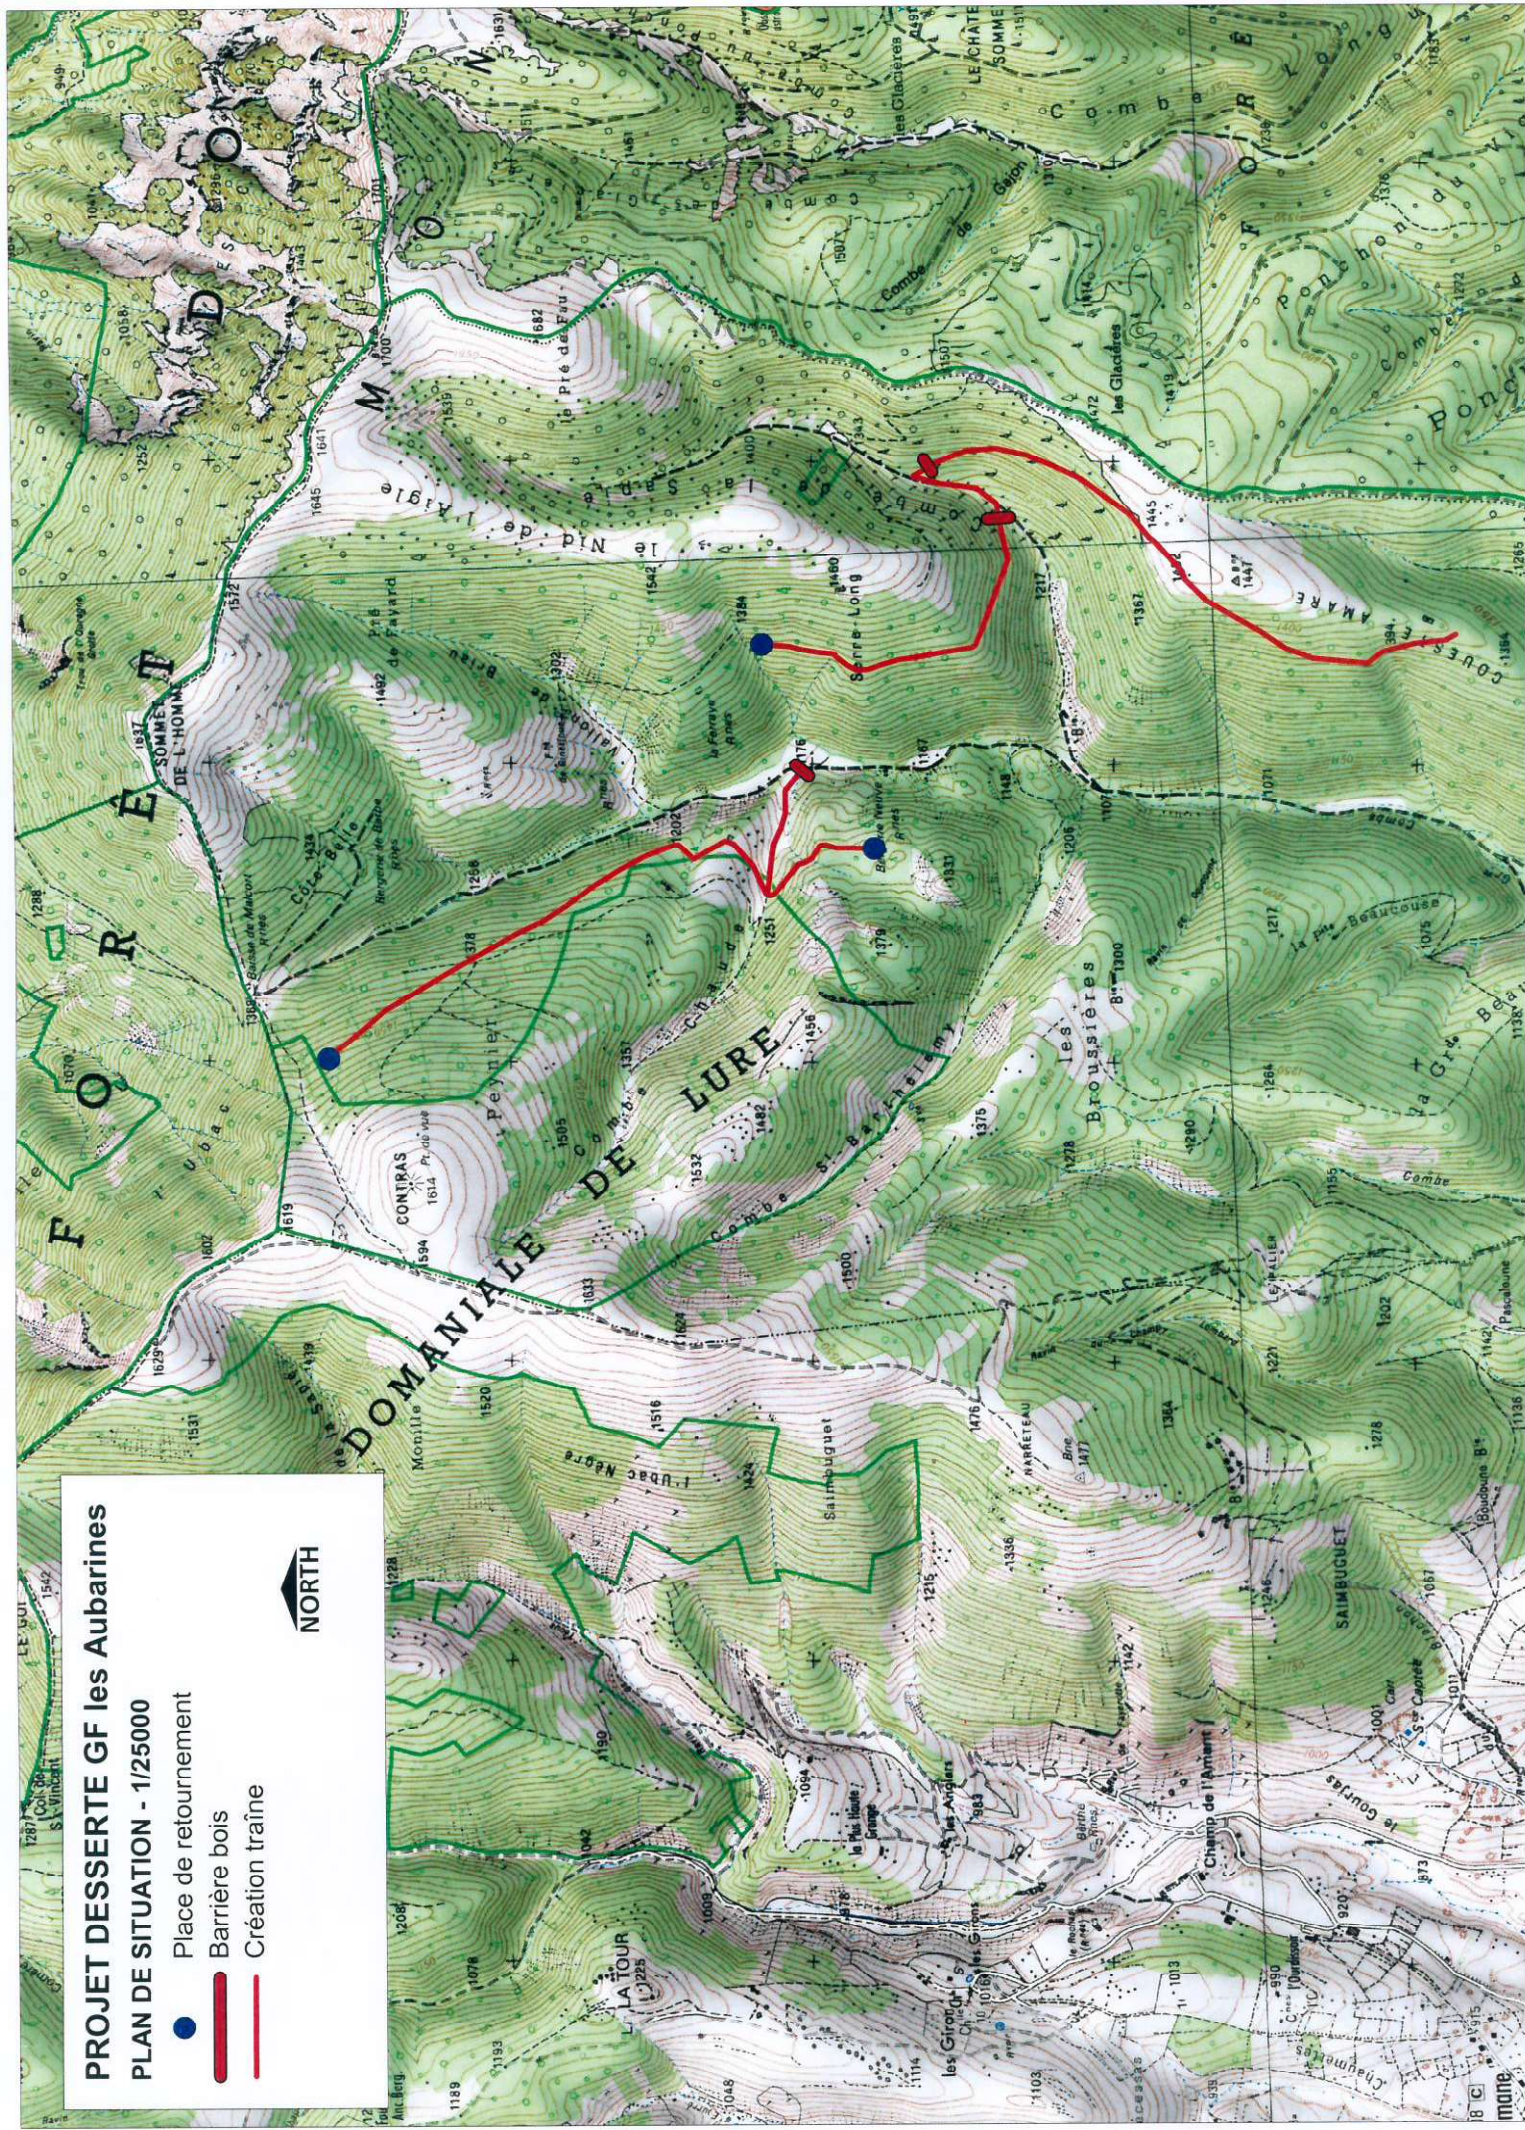

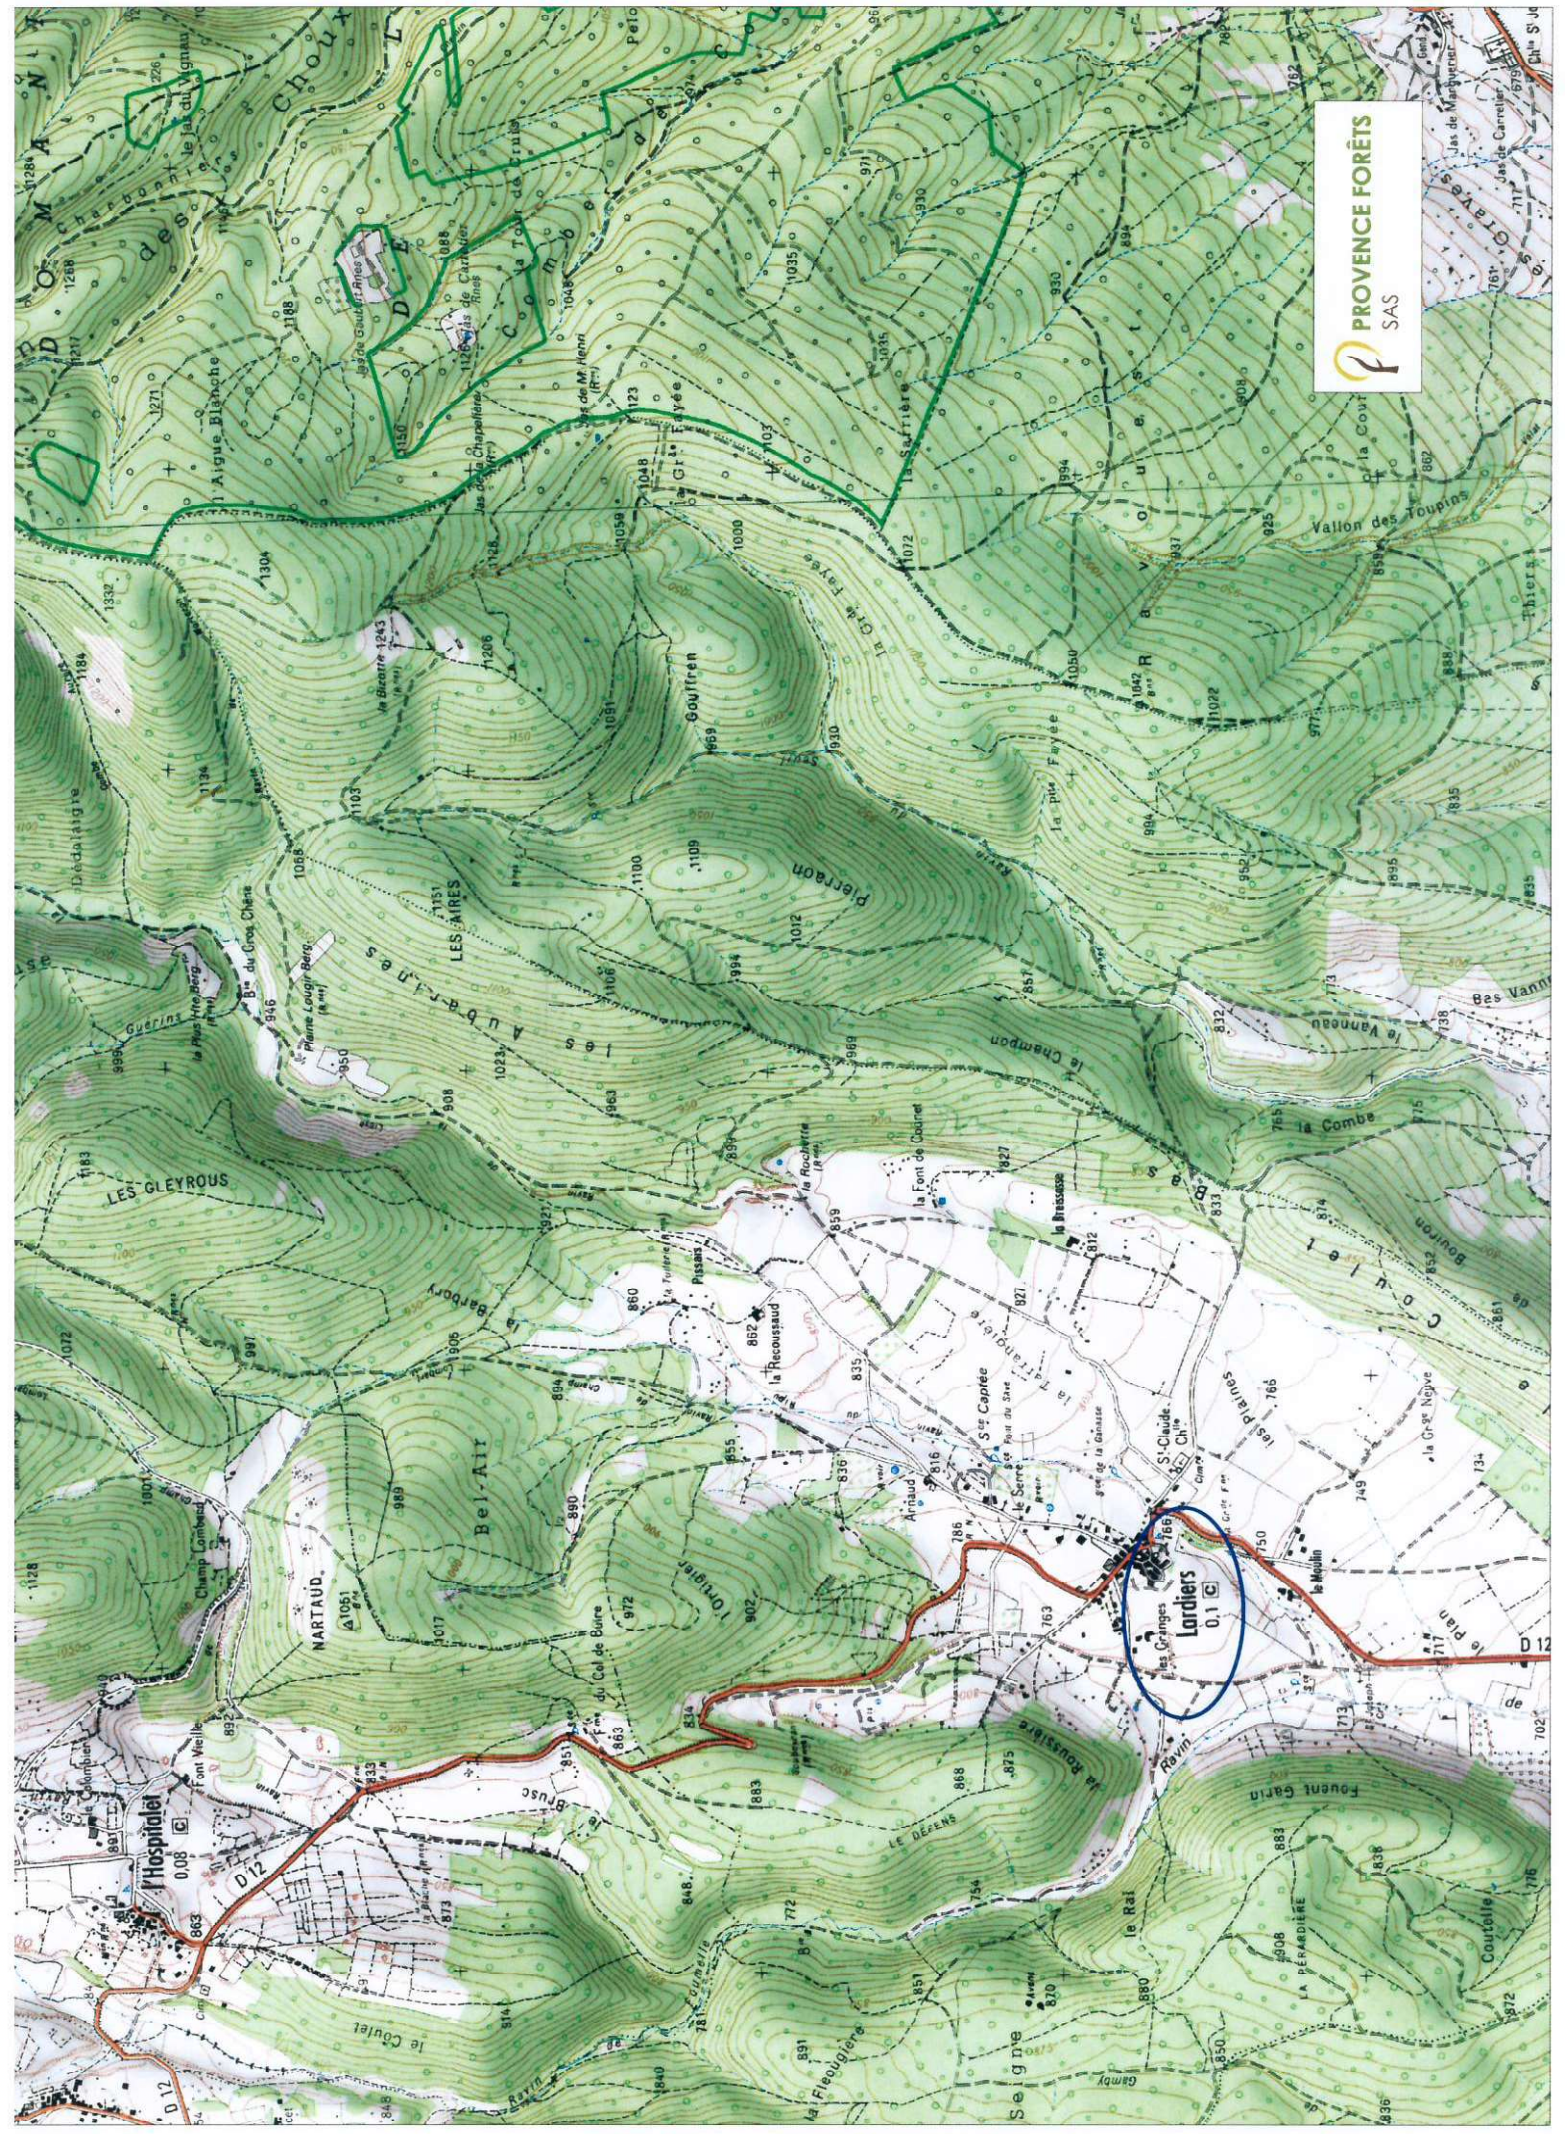

GF LES AUBARINES - Localisation photos

Echelle: 1/15000

- 3 Places de retournement
- 3 barrières bois
- Création traîne 6340 ml
- ◆ Prises de vues

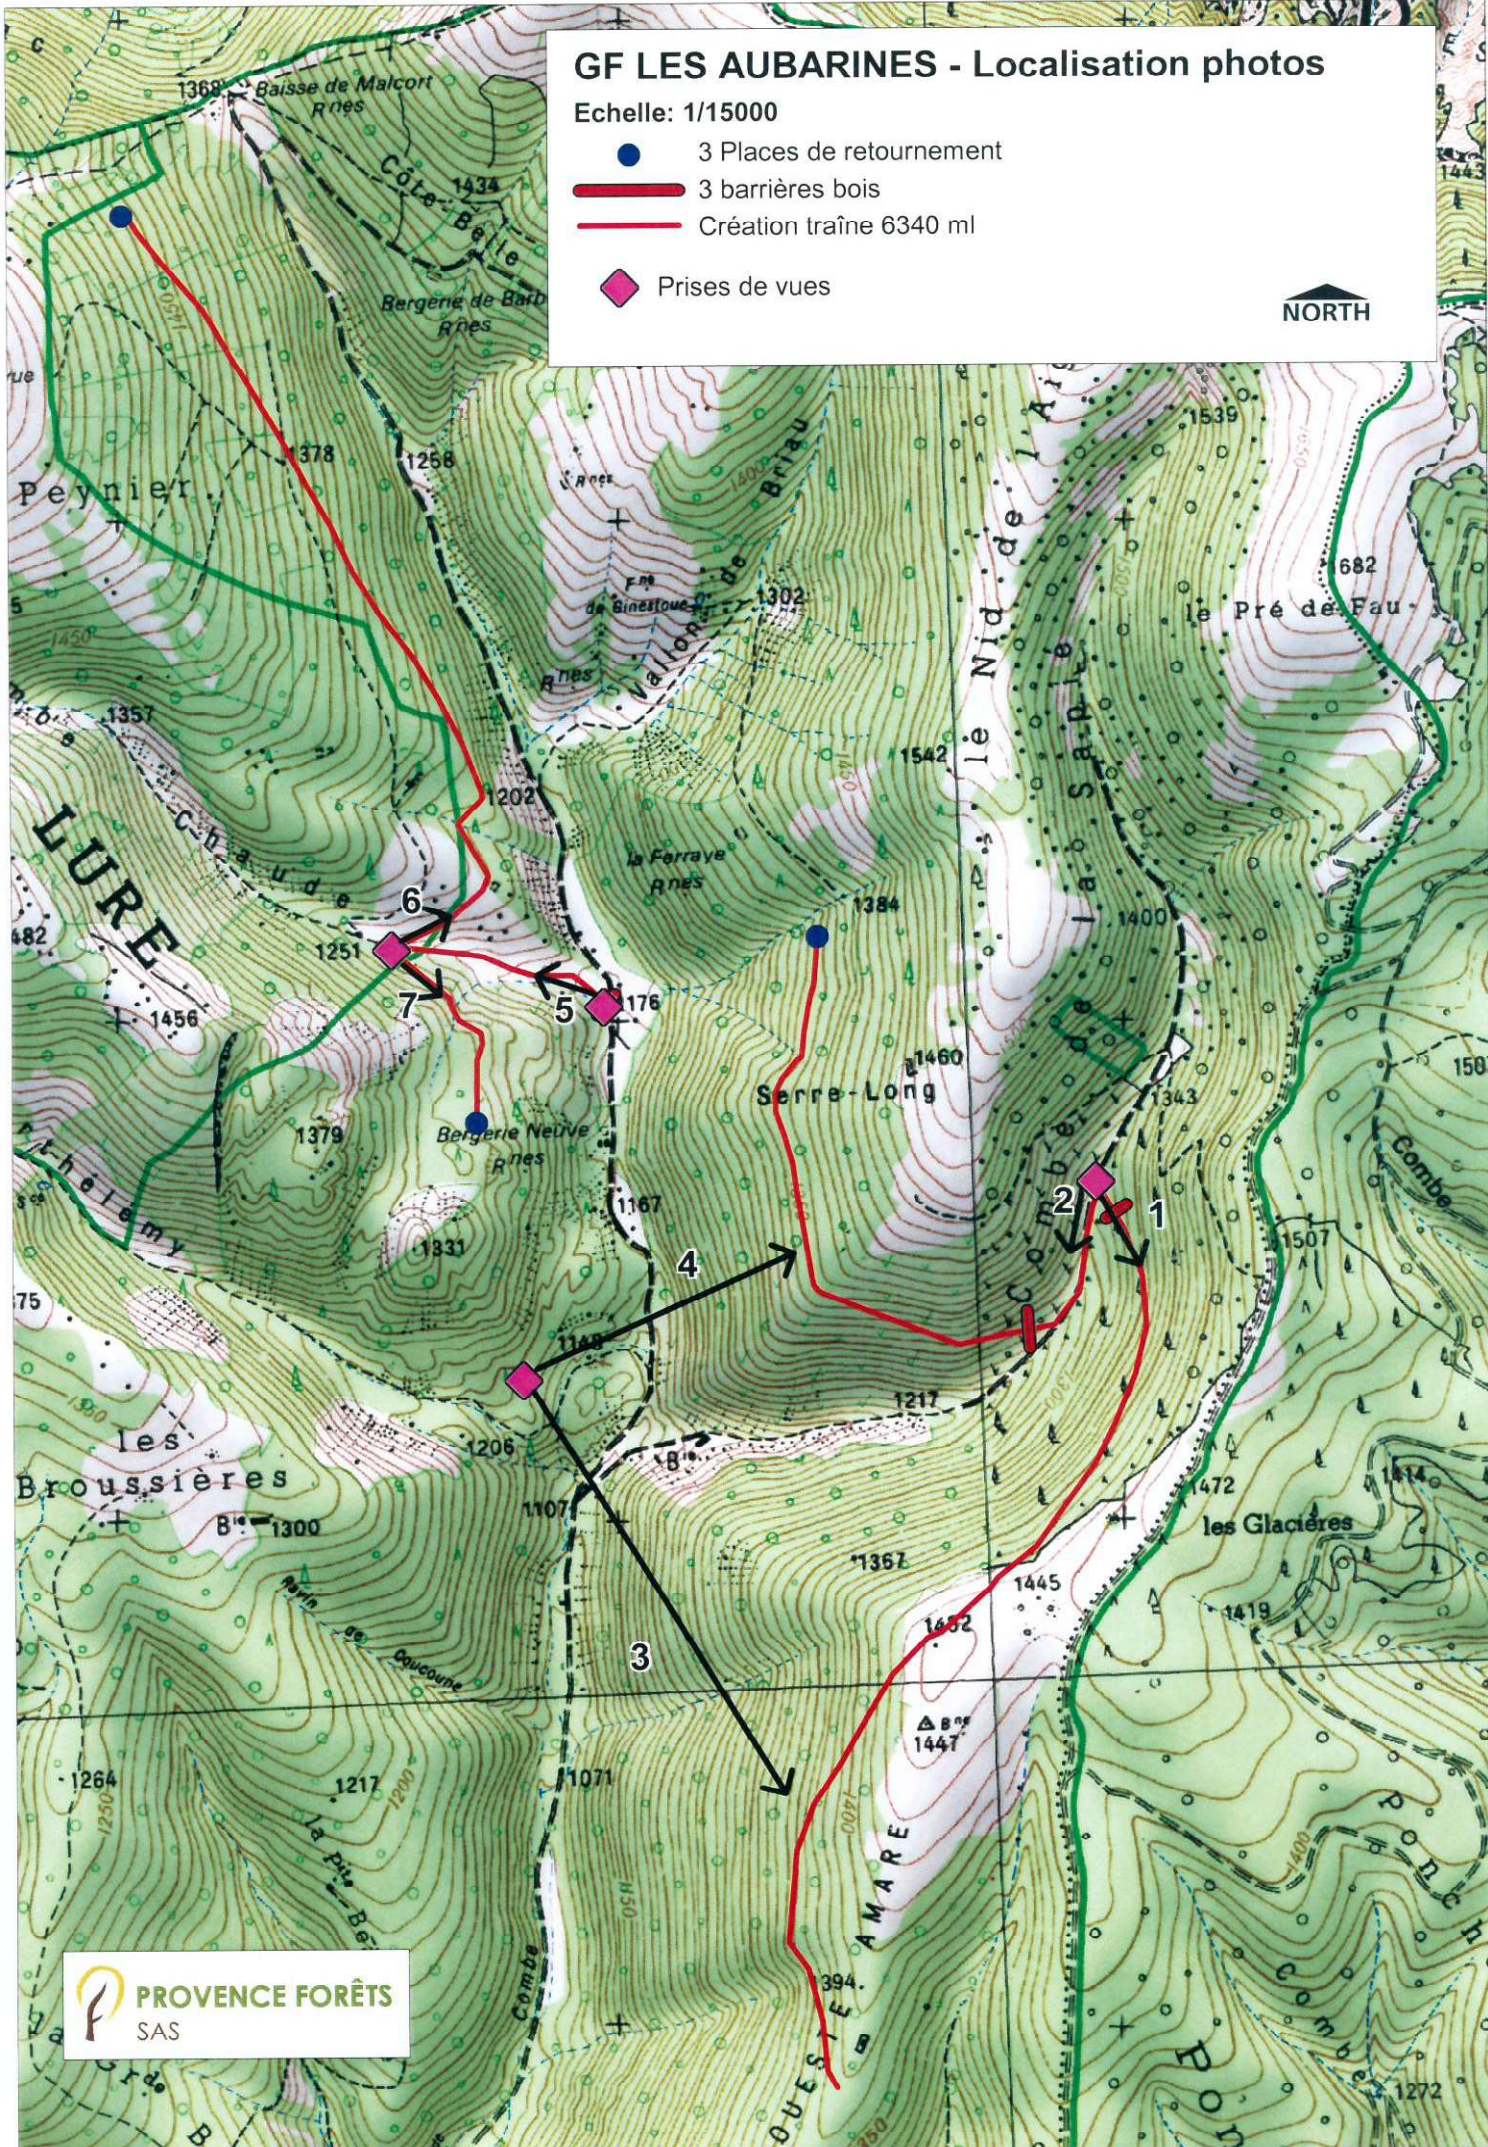


Photo n°1



Photo n°2



Photo n°3



Photo n°4



Photo n°5



Photo n°6




Photo n°7



GF LES AUBARINES - Projet de Desserte

Echelle: 1/15000

- 3 Places de retournement
- 3 barrières bois
- Création traîne 6340 ml
- Parcelles cadastrales

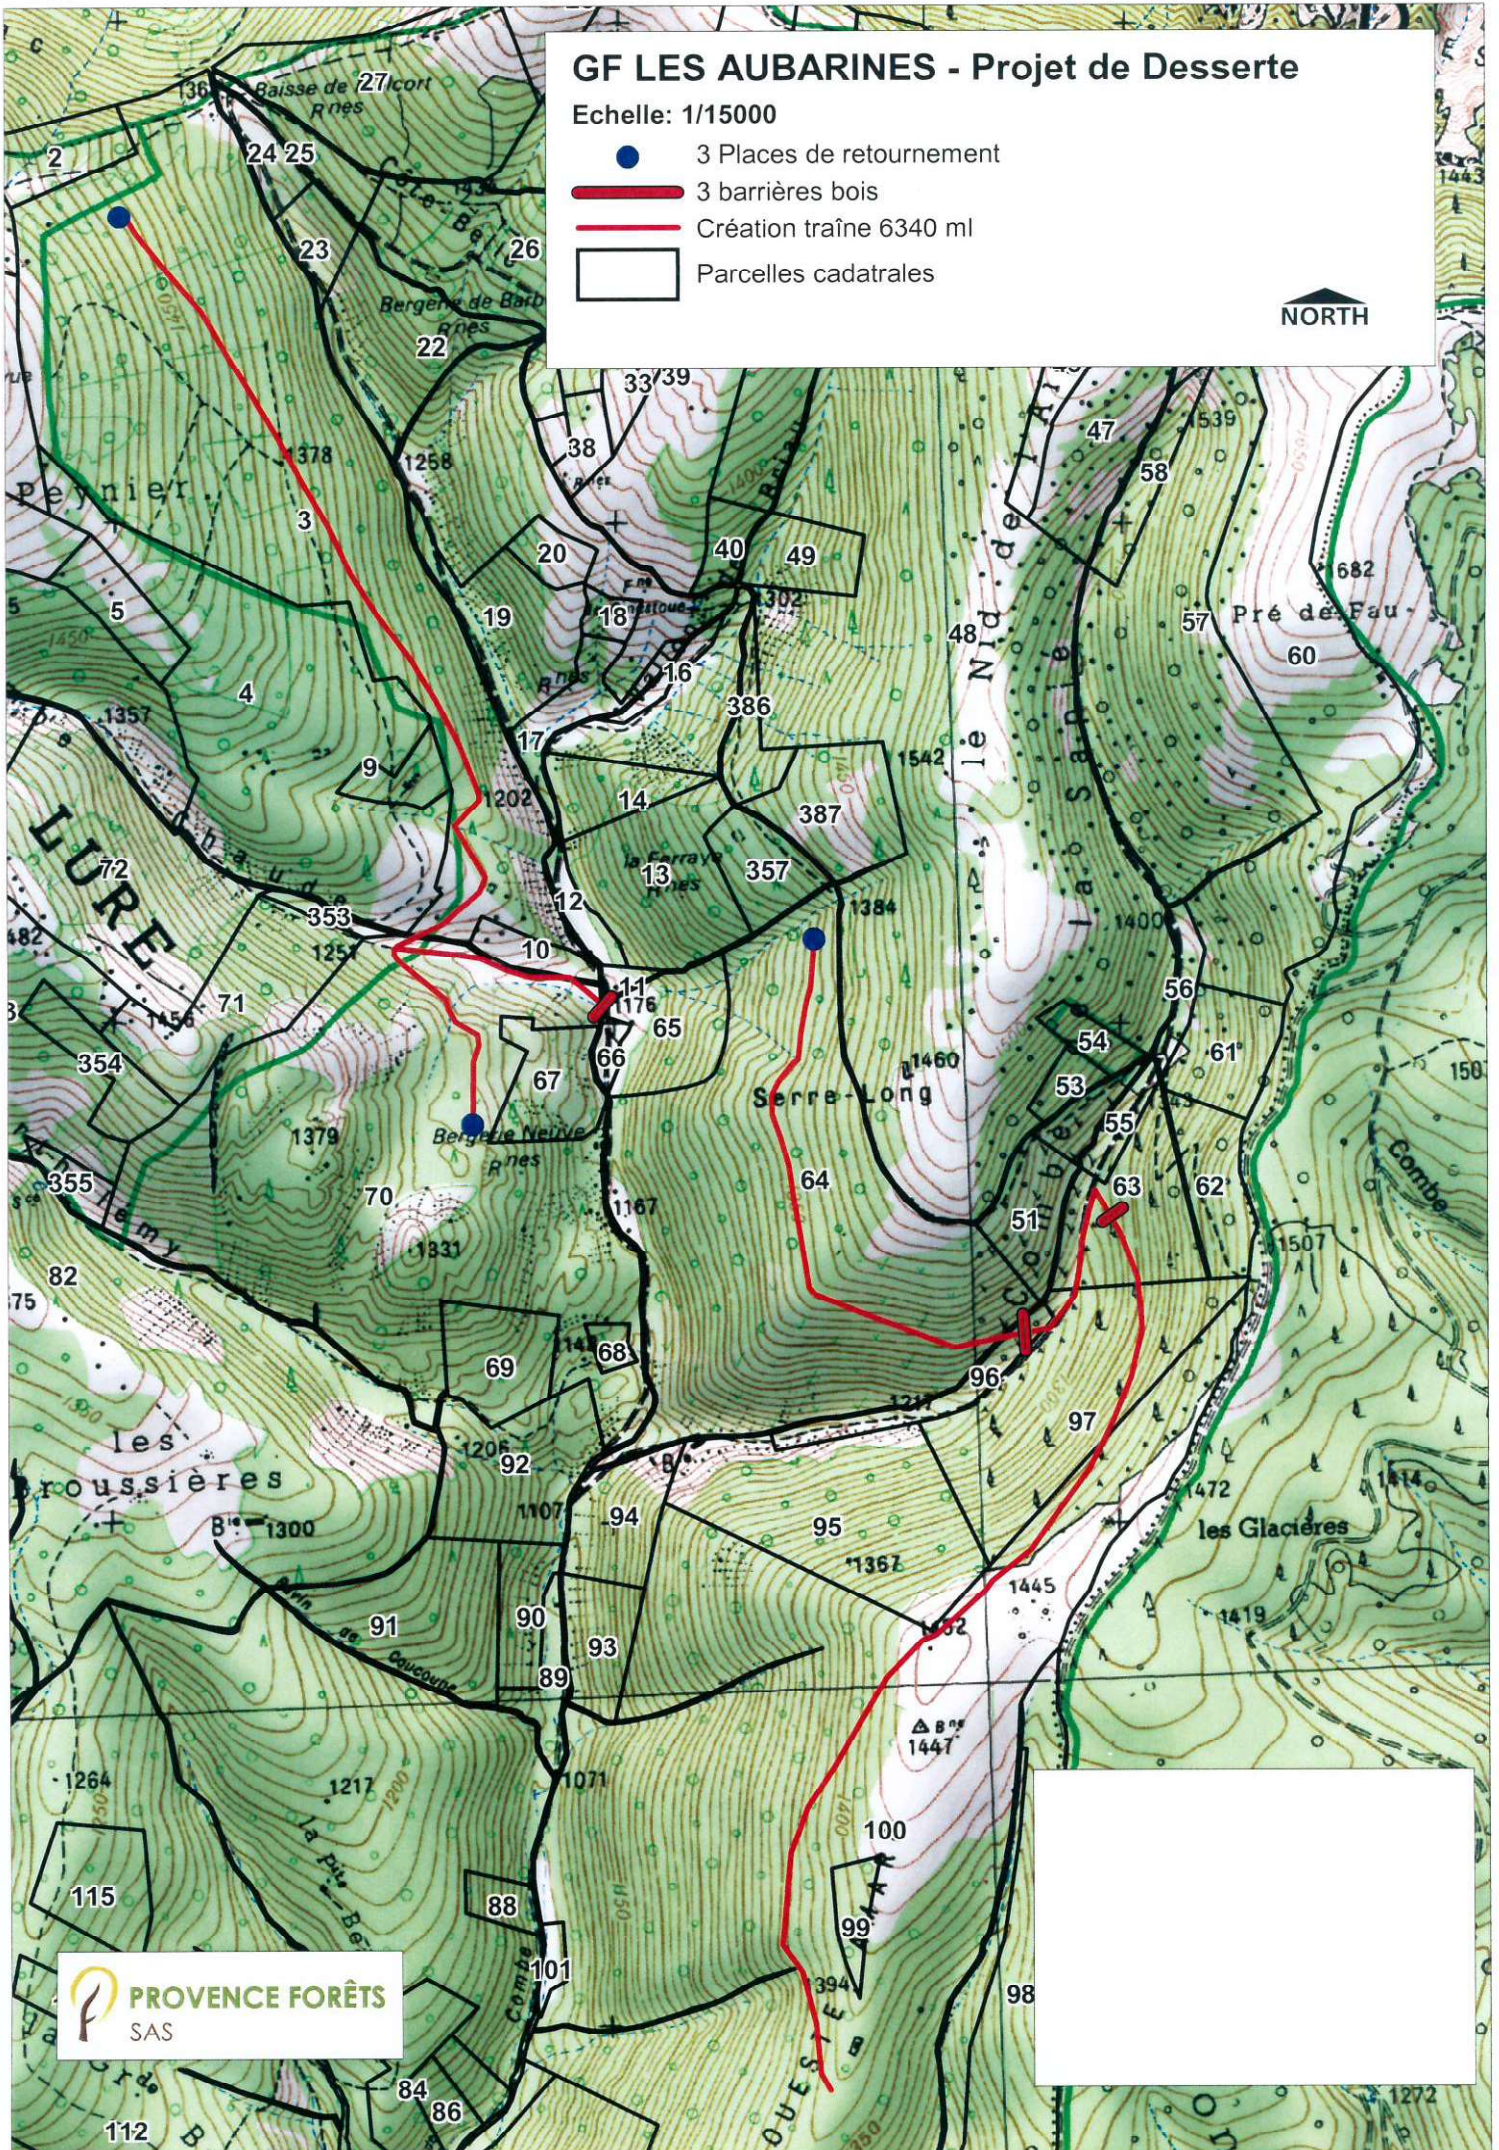

GF LES AUBARINES - Projet de Desserte

Echelle: 1/15000

- 3 Places de retournement
- 3 barrières bois
- Création traîne 6340 ml

PLAN ORTHO PHOTO

NORTH

