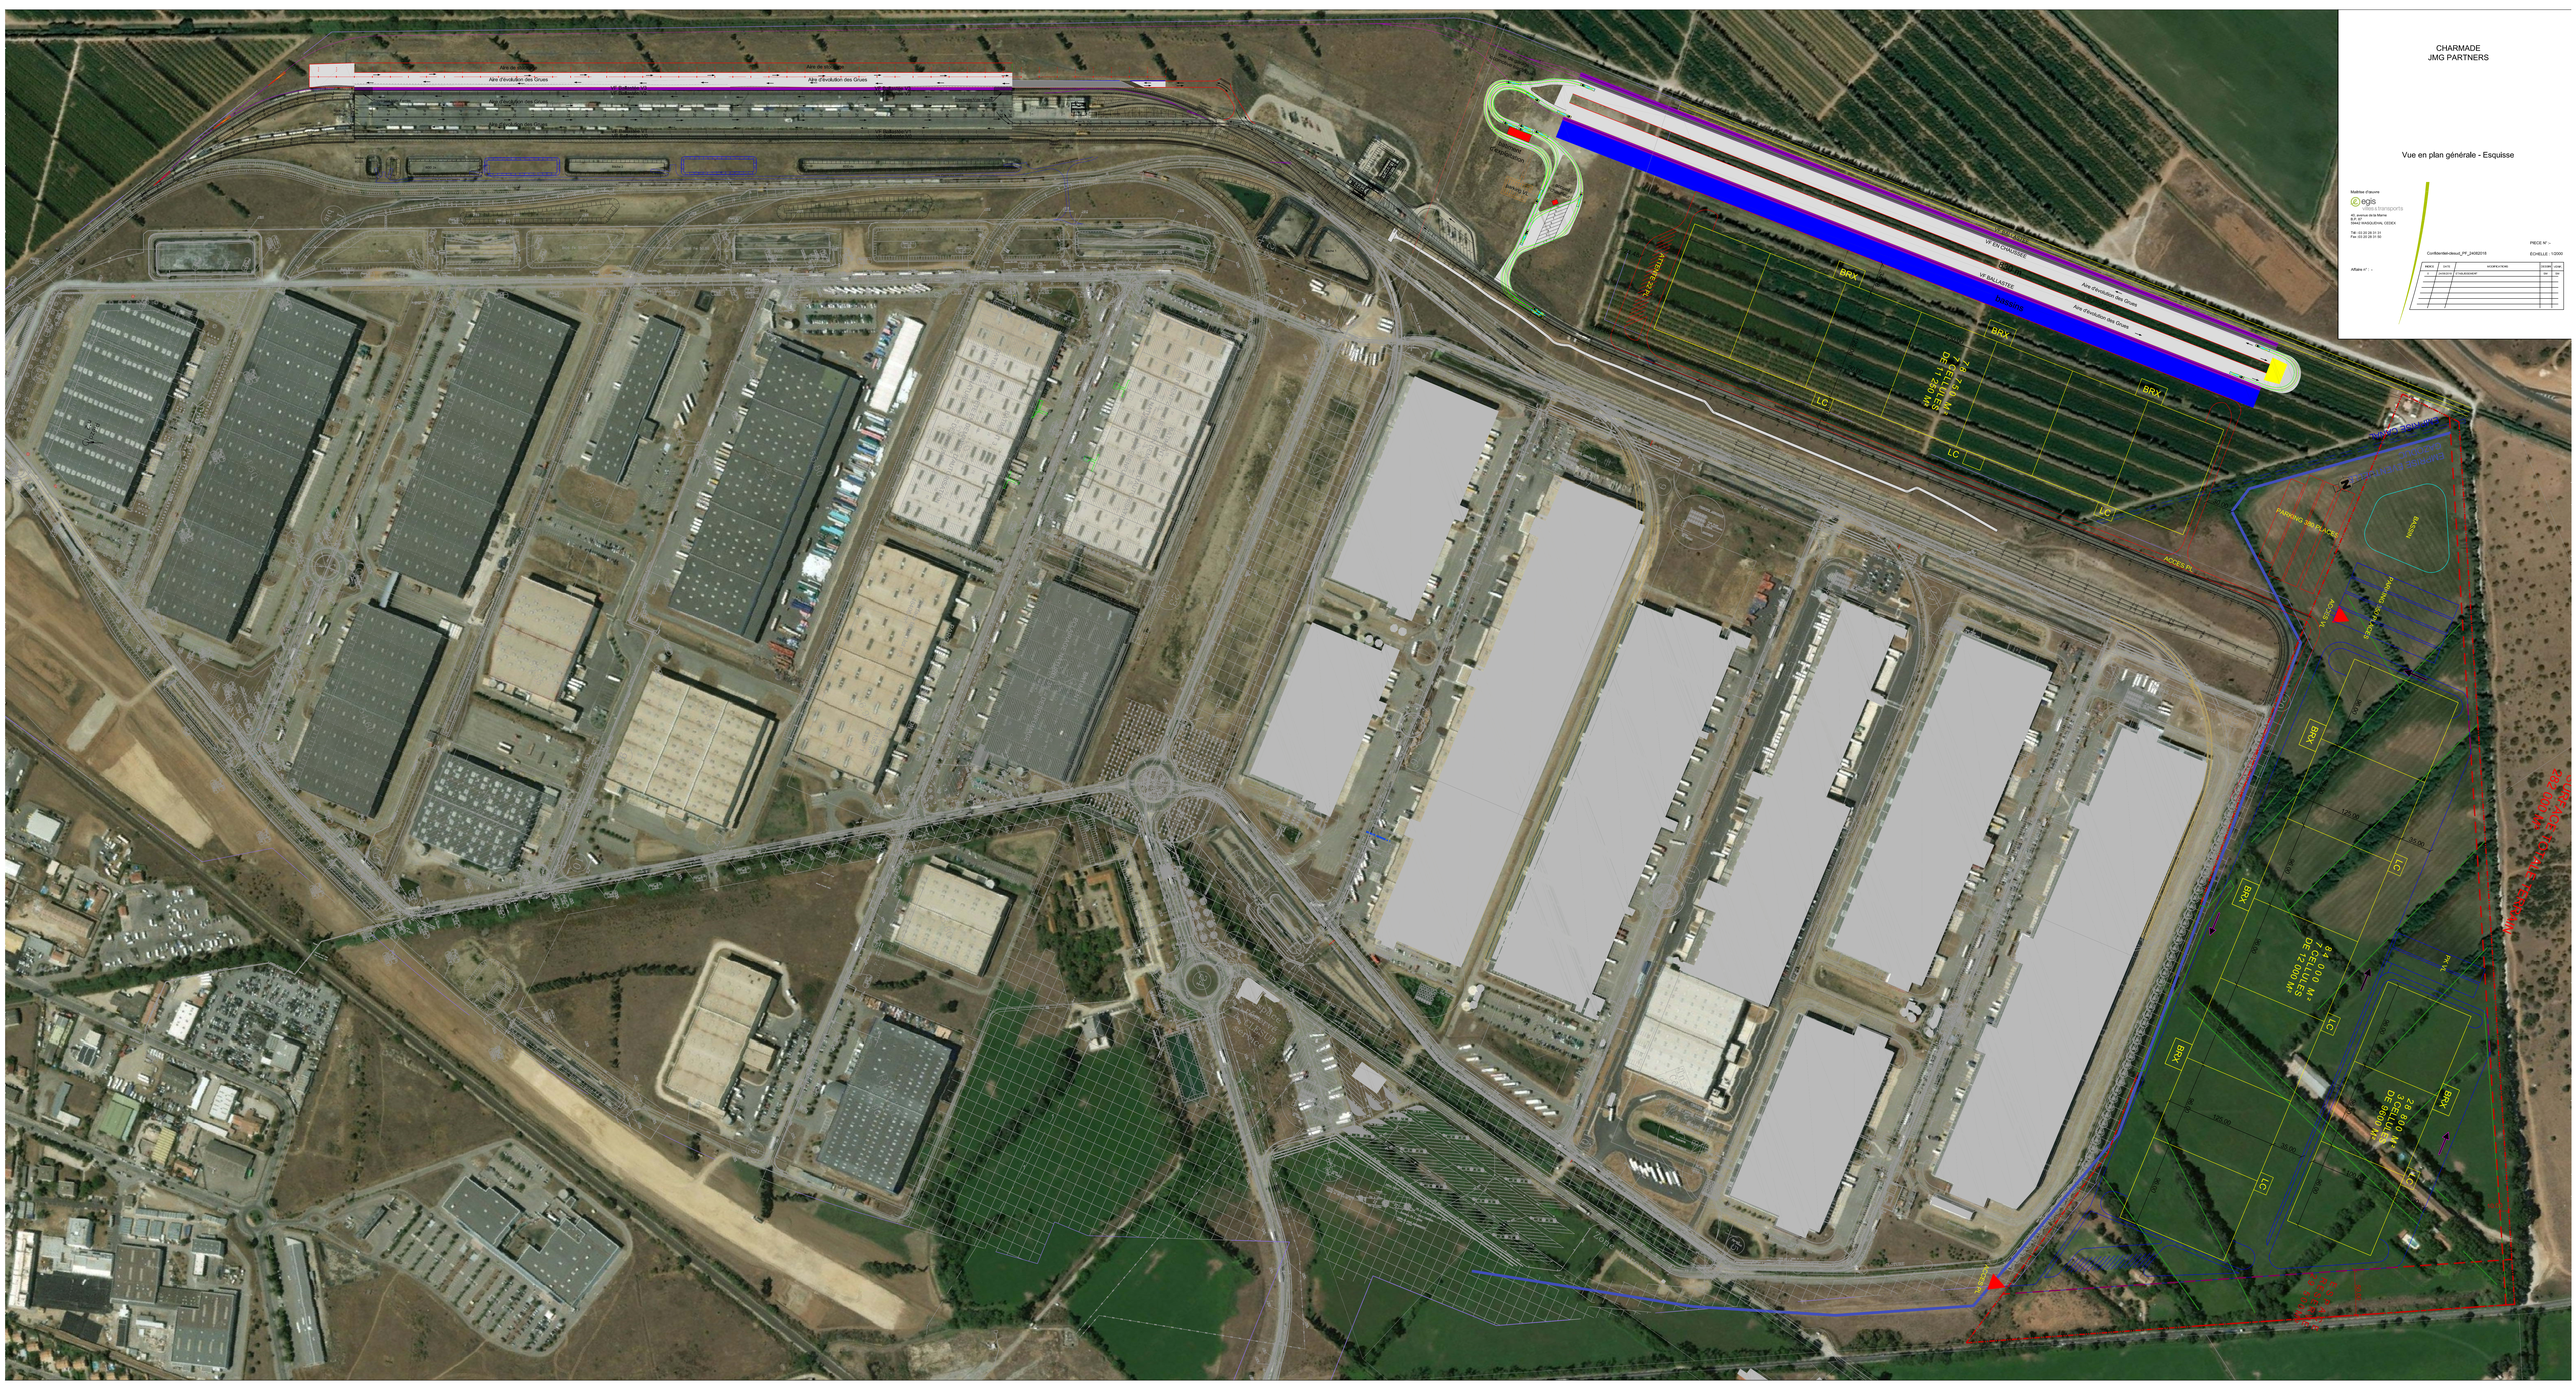

Aire de stockage
Aire d'évolution des Grues
VF Ballastée V3
VF Ballastée V2
Traversée Voie Ferrée
Station de Gonflage
Voie V1
VF Ballastée V1
VF Ballastée V0
Bâche 3
BDD3
BDD 2a
Bâche 2
BDD 4a
BRI 2
BRI 4a
BRI 1
BDD 1
Bâche 1
Piézo n°2
voie de garage locomotive électrique
Zone d'entretien
batiment d'exploitation
parking VL
accueil chauffeur
ATTENTE 22 PL
24.48
VF BALLASTEE
VF EN CHAUSSEE
830 m
VF BALLASTEE
bassins
Aire d'évolution des Grues
Aire de stockage
Aire d'évolution des Grues
BRX
BRX
BRX
LC
LC
LC
630.00
125.00
90.00
78 750 M²
7 CELLULES
DE 11 250 M²
EMPRISE CANAL
EMPRISE EVENTUELLE GAZODUC
30.00
PARKING 380 PLACES
BASSIN
PARKING 350 PLACES
ACCES VL
ACCES PL
96.00
35.00
125.00
35.00
BRX
LC
BRX
LC
84 000 M²
7 CELLULES
DE 12 000 M²
PK VL
28 800 M²
3 CELLULES
DE 9600 M²
BRX
LC
100.00
SURFACE TOTALE TERRAIN 282 000 M²
ESPACE RESERVE 29 500 M²
CLOTURE
ACCES PL
Espace réservé à CLESUD service
Zone
24

CHARMADE
JMG PARTNERS

Vue en plan générale - Esquisse

Maitrise d'œuvre
egis villes & transports
40, avenue de la Marne
B.P. 87
59442 WASQUEHAL CEDEX

Tél : 03 20 28 31 31
Fax :03 20 28 31 50

Affaire n° : -

Confidentiel-clesud_PF_24082018

PIECE N° :-

ÉCHELLE : 1/2000

INDICE	DATE	MODIFICATIONS	DESSIN	VÉRIF.
0	24/08/2018	ETABLISSEMENT	SM	SM