


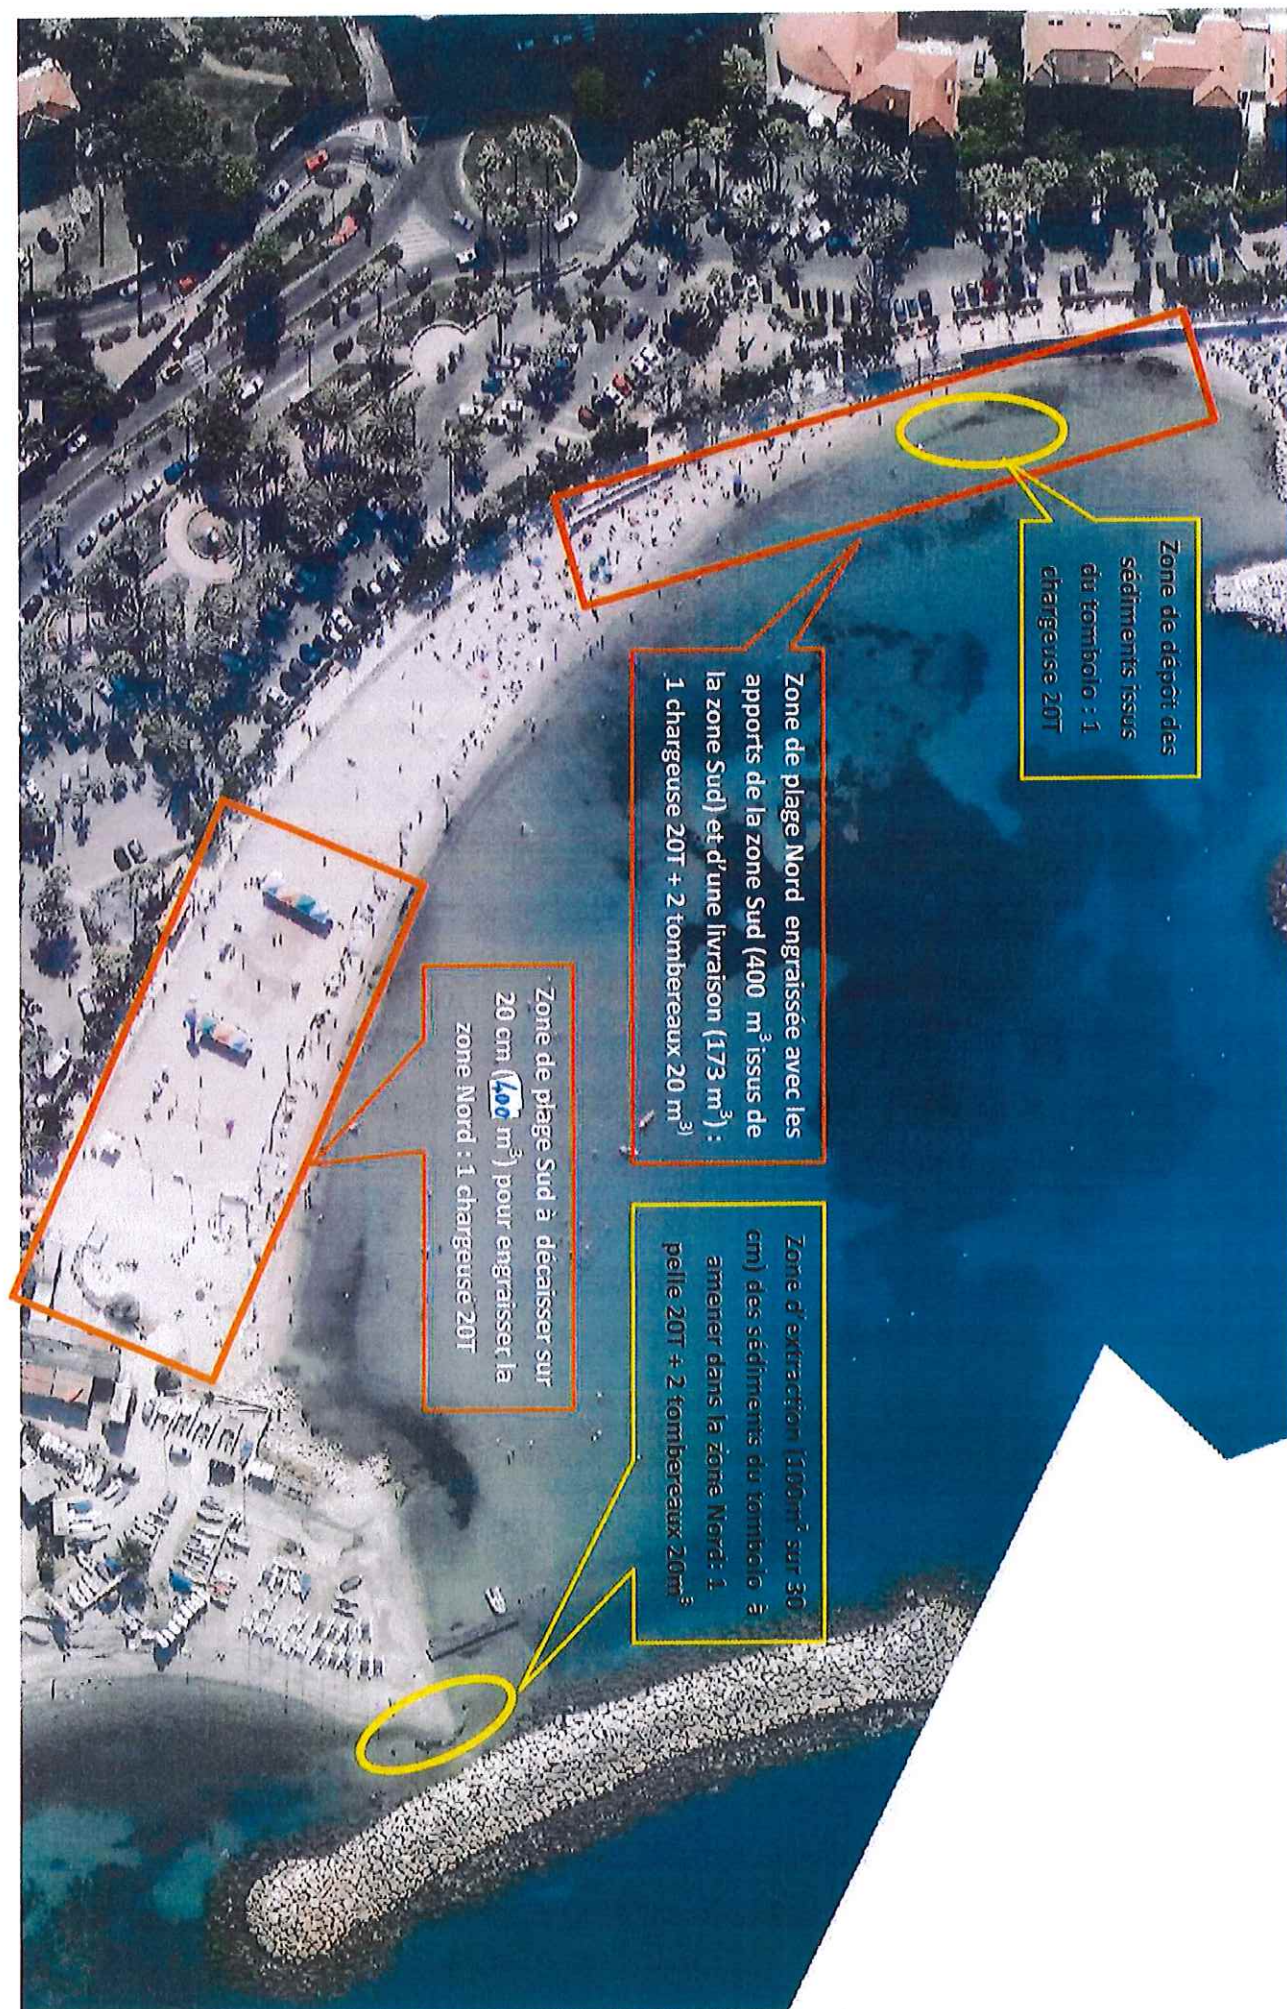

Zone de dépôt des sédiments issus du tombolo : 1 chargeuse 20T

Zone de plage Nord engraisée avec les apports de la zone Sud (400 m³ issus de la zone Sud) et d'une livraison (173 m³) : 1 chargeuse 20T + 2 tombereaux 20 m³

Zone de plage Sud à décaisser sur 20 cm (160 m³) pour engraisser la zone Nord : 1 chargeuse 20T

Zone d'extraction (100m² sur 30 cm) des sédiments du tombolo à amener dans la zone Nord: 1 pelle 20T + 2 tombereaux 20m³