




ANNEXE 8

PPRI de la commune de Villeneuve-Loubet

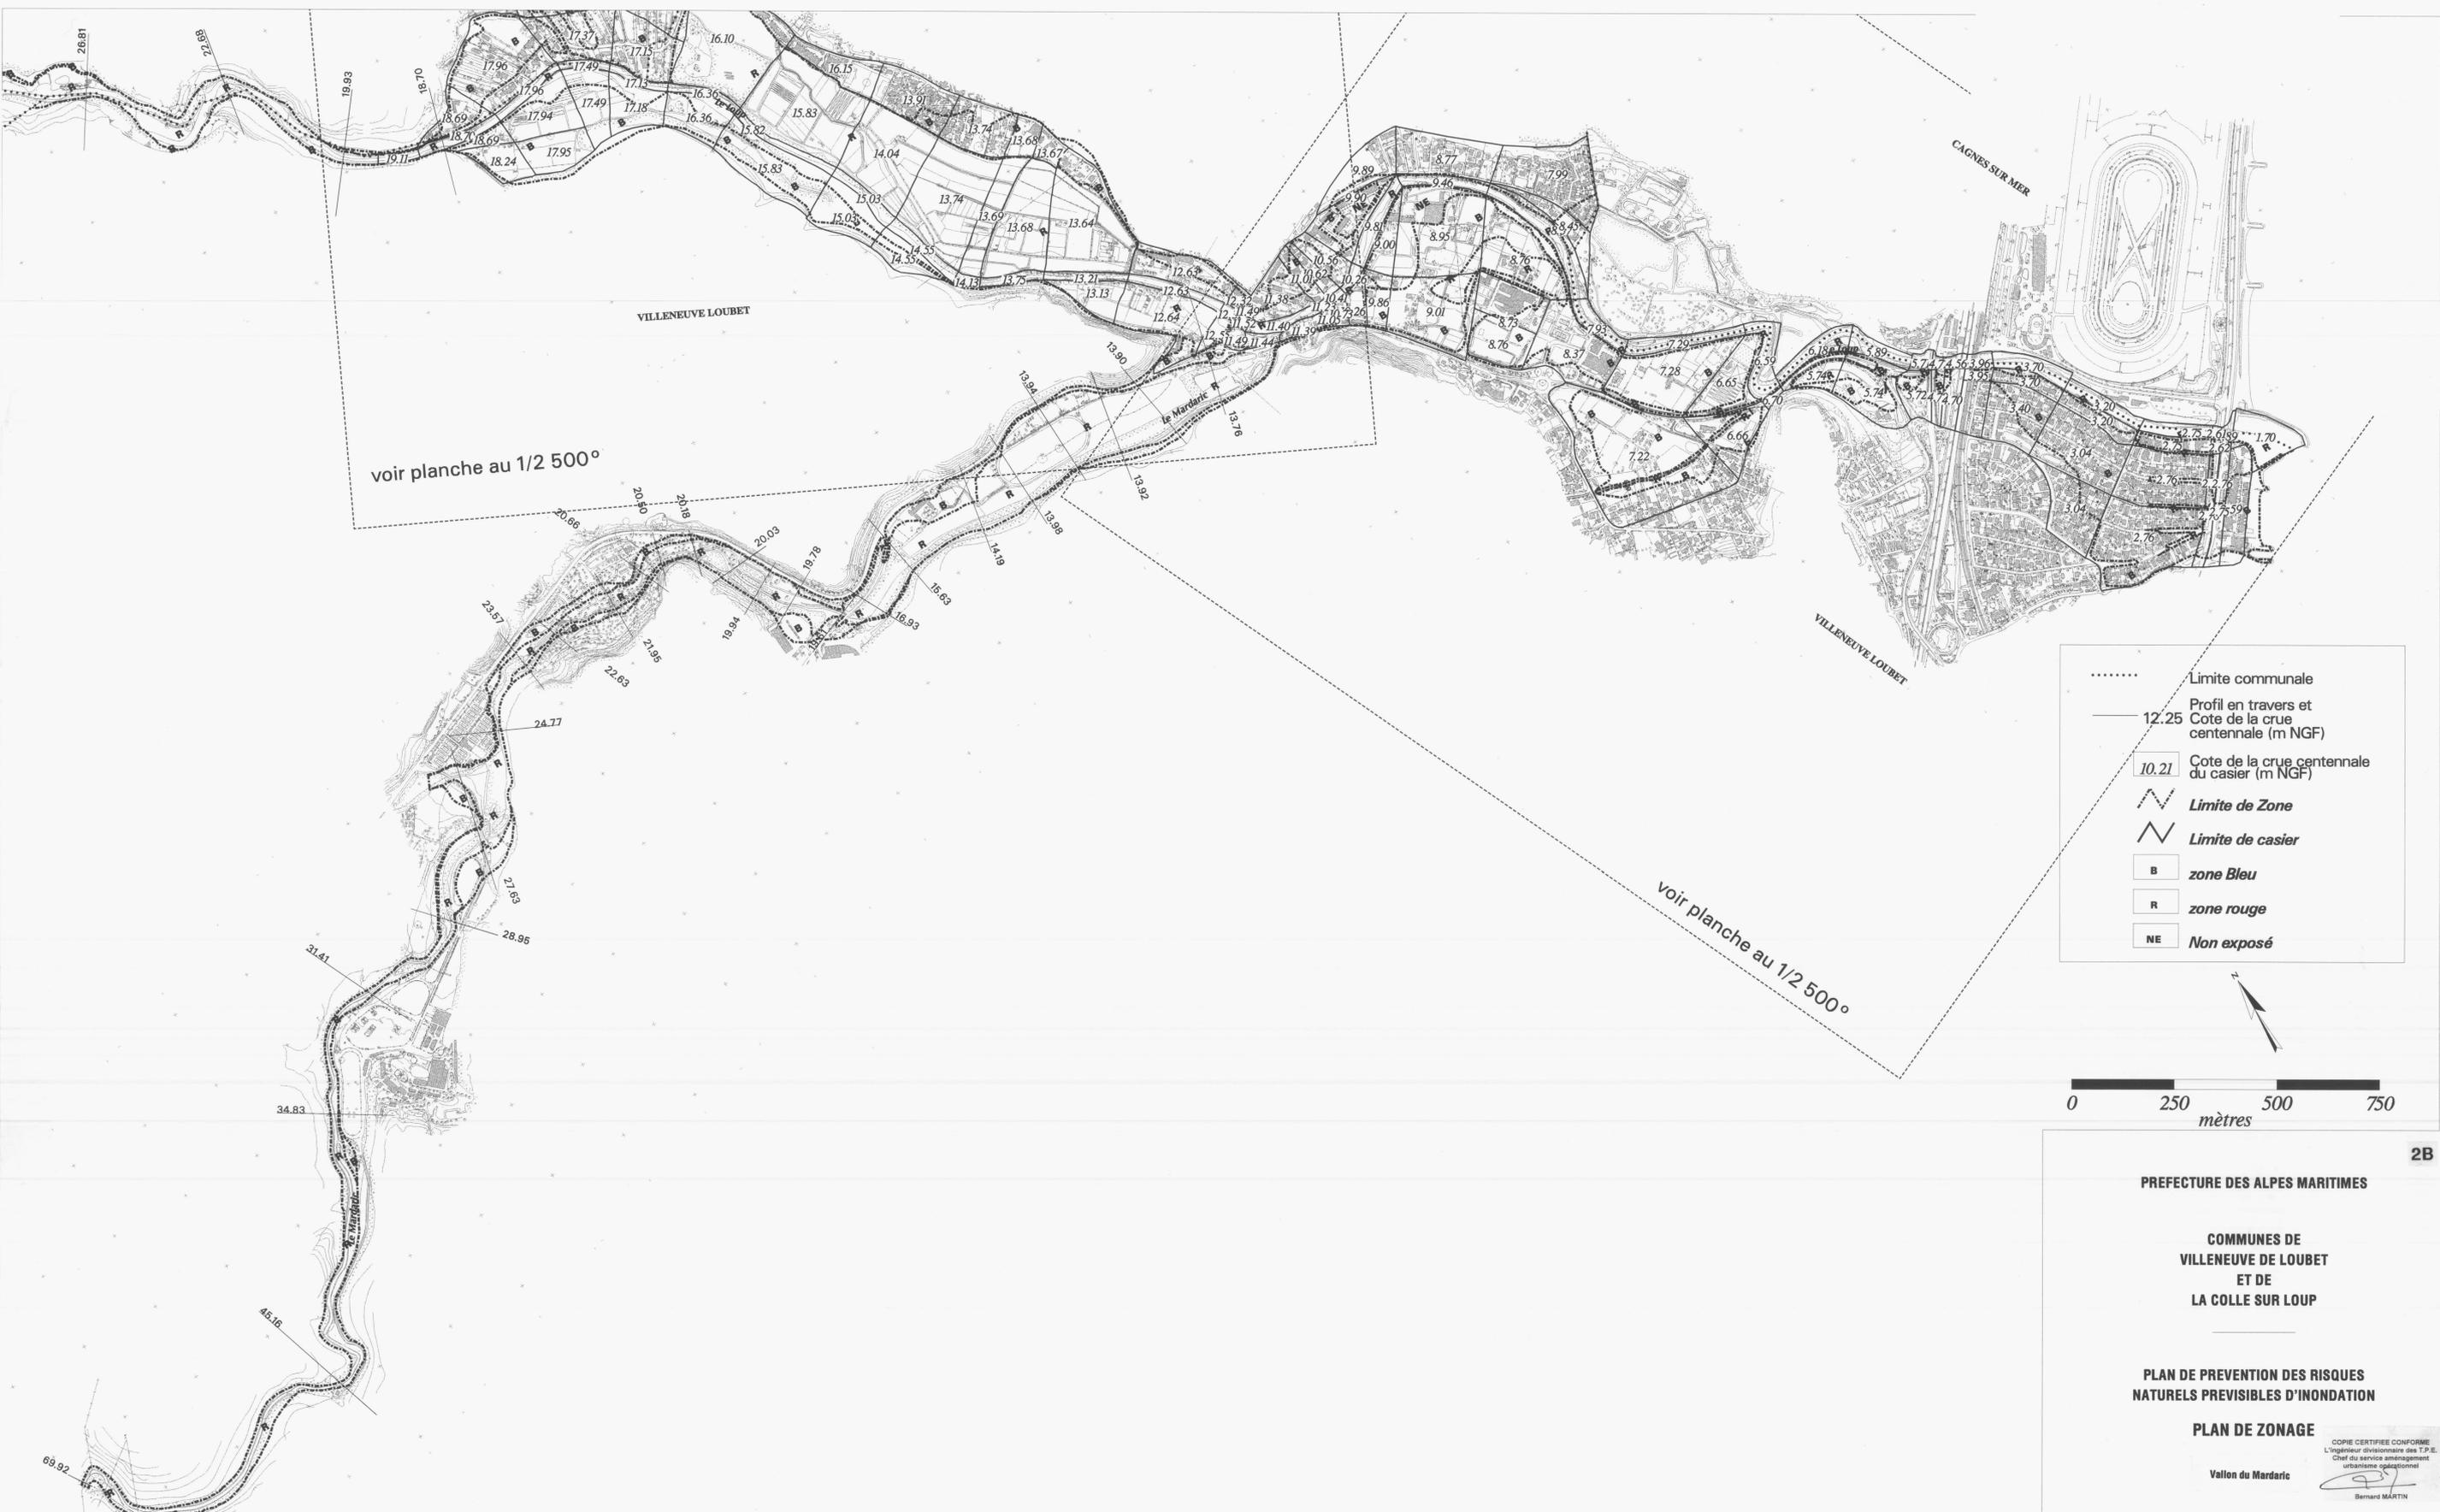

..... Limite communale

— 12.25 Profil en travers et Cote de la crue centennale (m NGF)

10.21 Cote de la crue centennale du casier (m NGF)

~ Limite de Zone

~ Limite de casier

B zone Bleue

R zone rouge

NE Non exposé



2B

PREFECTURE DES ALPES MARITIMES

COMMUNES DE
VILLENUEVE DE LOUBET
ET DE
LA COLLE SUR LOUP

PLAN DE PREVENTION DES RISQUES
NATURELS PREVISIBLES D'INONDATION

PLAN DE ZONAGE

Vallon du Mardarie

COPIE CERTIFIEE CONFORME
L'ingenieur divisionnaire des T.P.E.
Chef du service aménagement
urbanisme opérationnel
Bernard MARTIN

Echelle: 1/5000 Avril 2000

PRESRIPTION DU PPR conformément à la loi du n°95.101 du 2 Février 1995 : 9 Mars 1999
DELIBERATION DU CONSEIL MUNICIPAL : VL. 18.11.99 - LCL - 16.12.99-
ENQUETE DU 22 Novembre 1999 au 22 Décembre 1999
APPROBATION DU PPR: 20 Juillet 2000

