


ATEARSUD

Indice
Date : 29 02 2019
Plan : PA1
Phase :
Ech : voir plans

Localisation du projet
dans le camping

Localisation
du projet

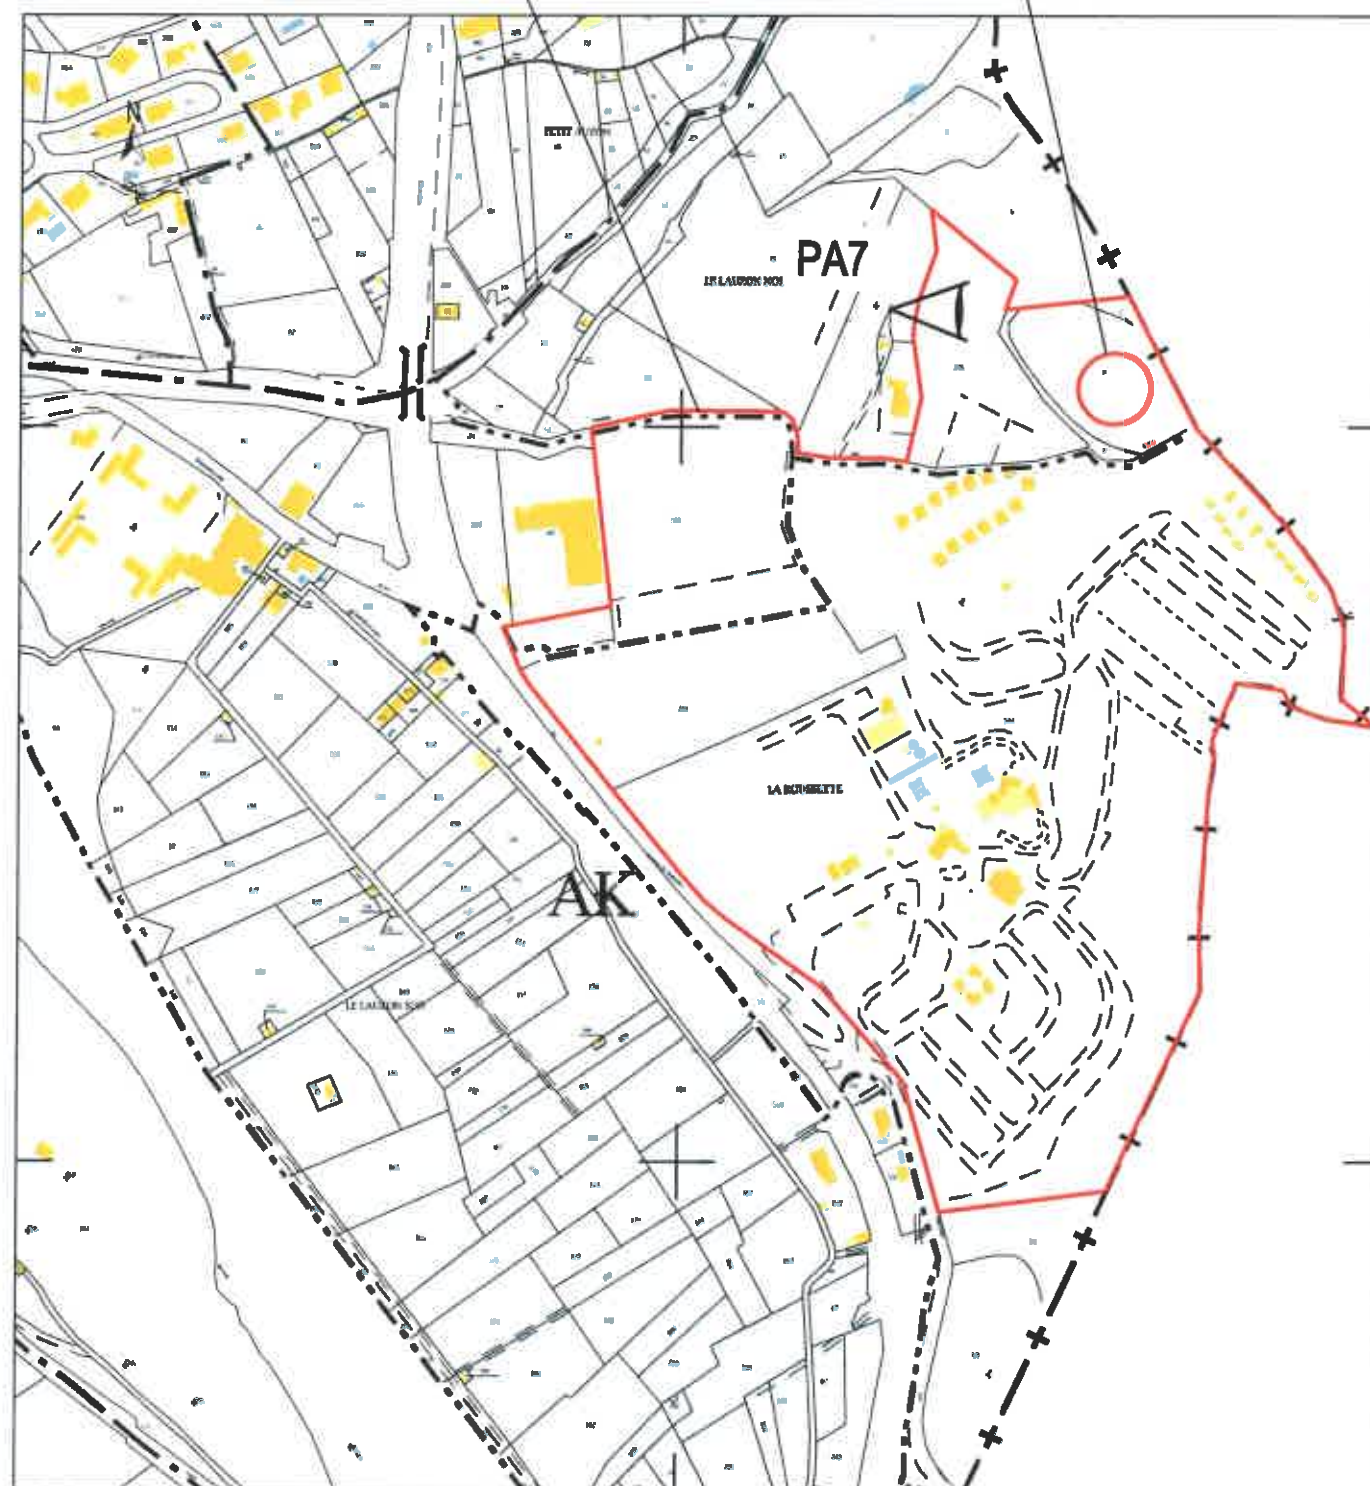

Extrait Cadastral
éch : 1/4000@A3

Plan de Situation
éch : graphique

Plan de Situation

SA Carpe Dlem
Camping CarpeDlem
Création de 22 emplacements
84110 Vaison la Romaine

ATEARSUD Sarl d'architecture 39, Cours Taulignan 84110 Vaison la Romaine Tel : 04.90.36.26.04. Email : pierre.roux-architecte@wanadoo.fr