Etude hydraulique complémentaire Giscle - Bourrian

VUE EN PLAN DES AMENAGEMENTS TRANSPARENCE HYDRAULIQUE DE LA RD98 ET DE GESTION DES EAUX EN AVAL

Etude N°MM3753 - Ind B

Echelle : 1 / 1 250

0 12.5 25 37.5 50 m
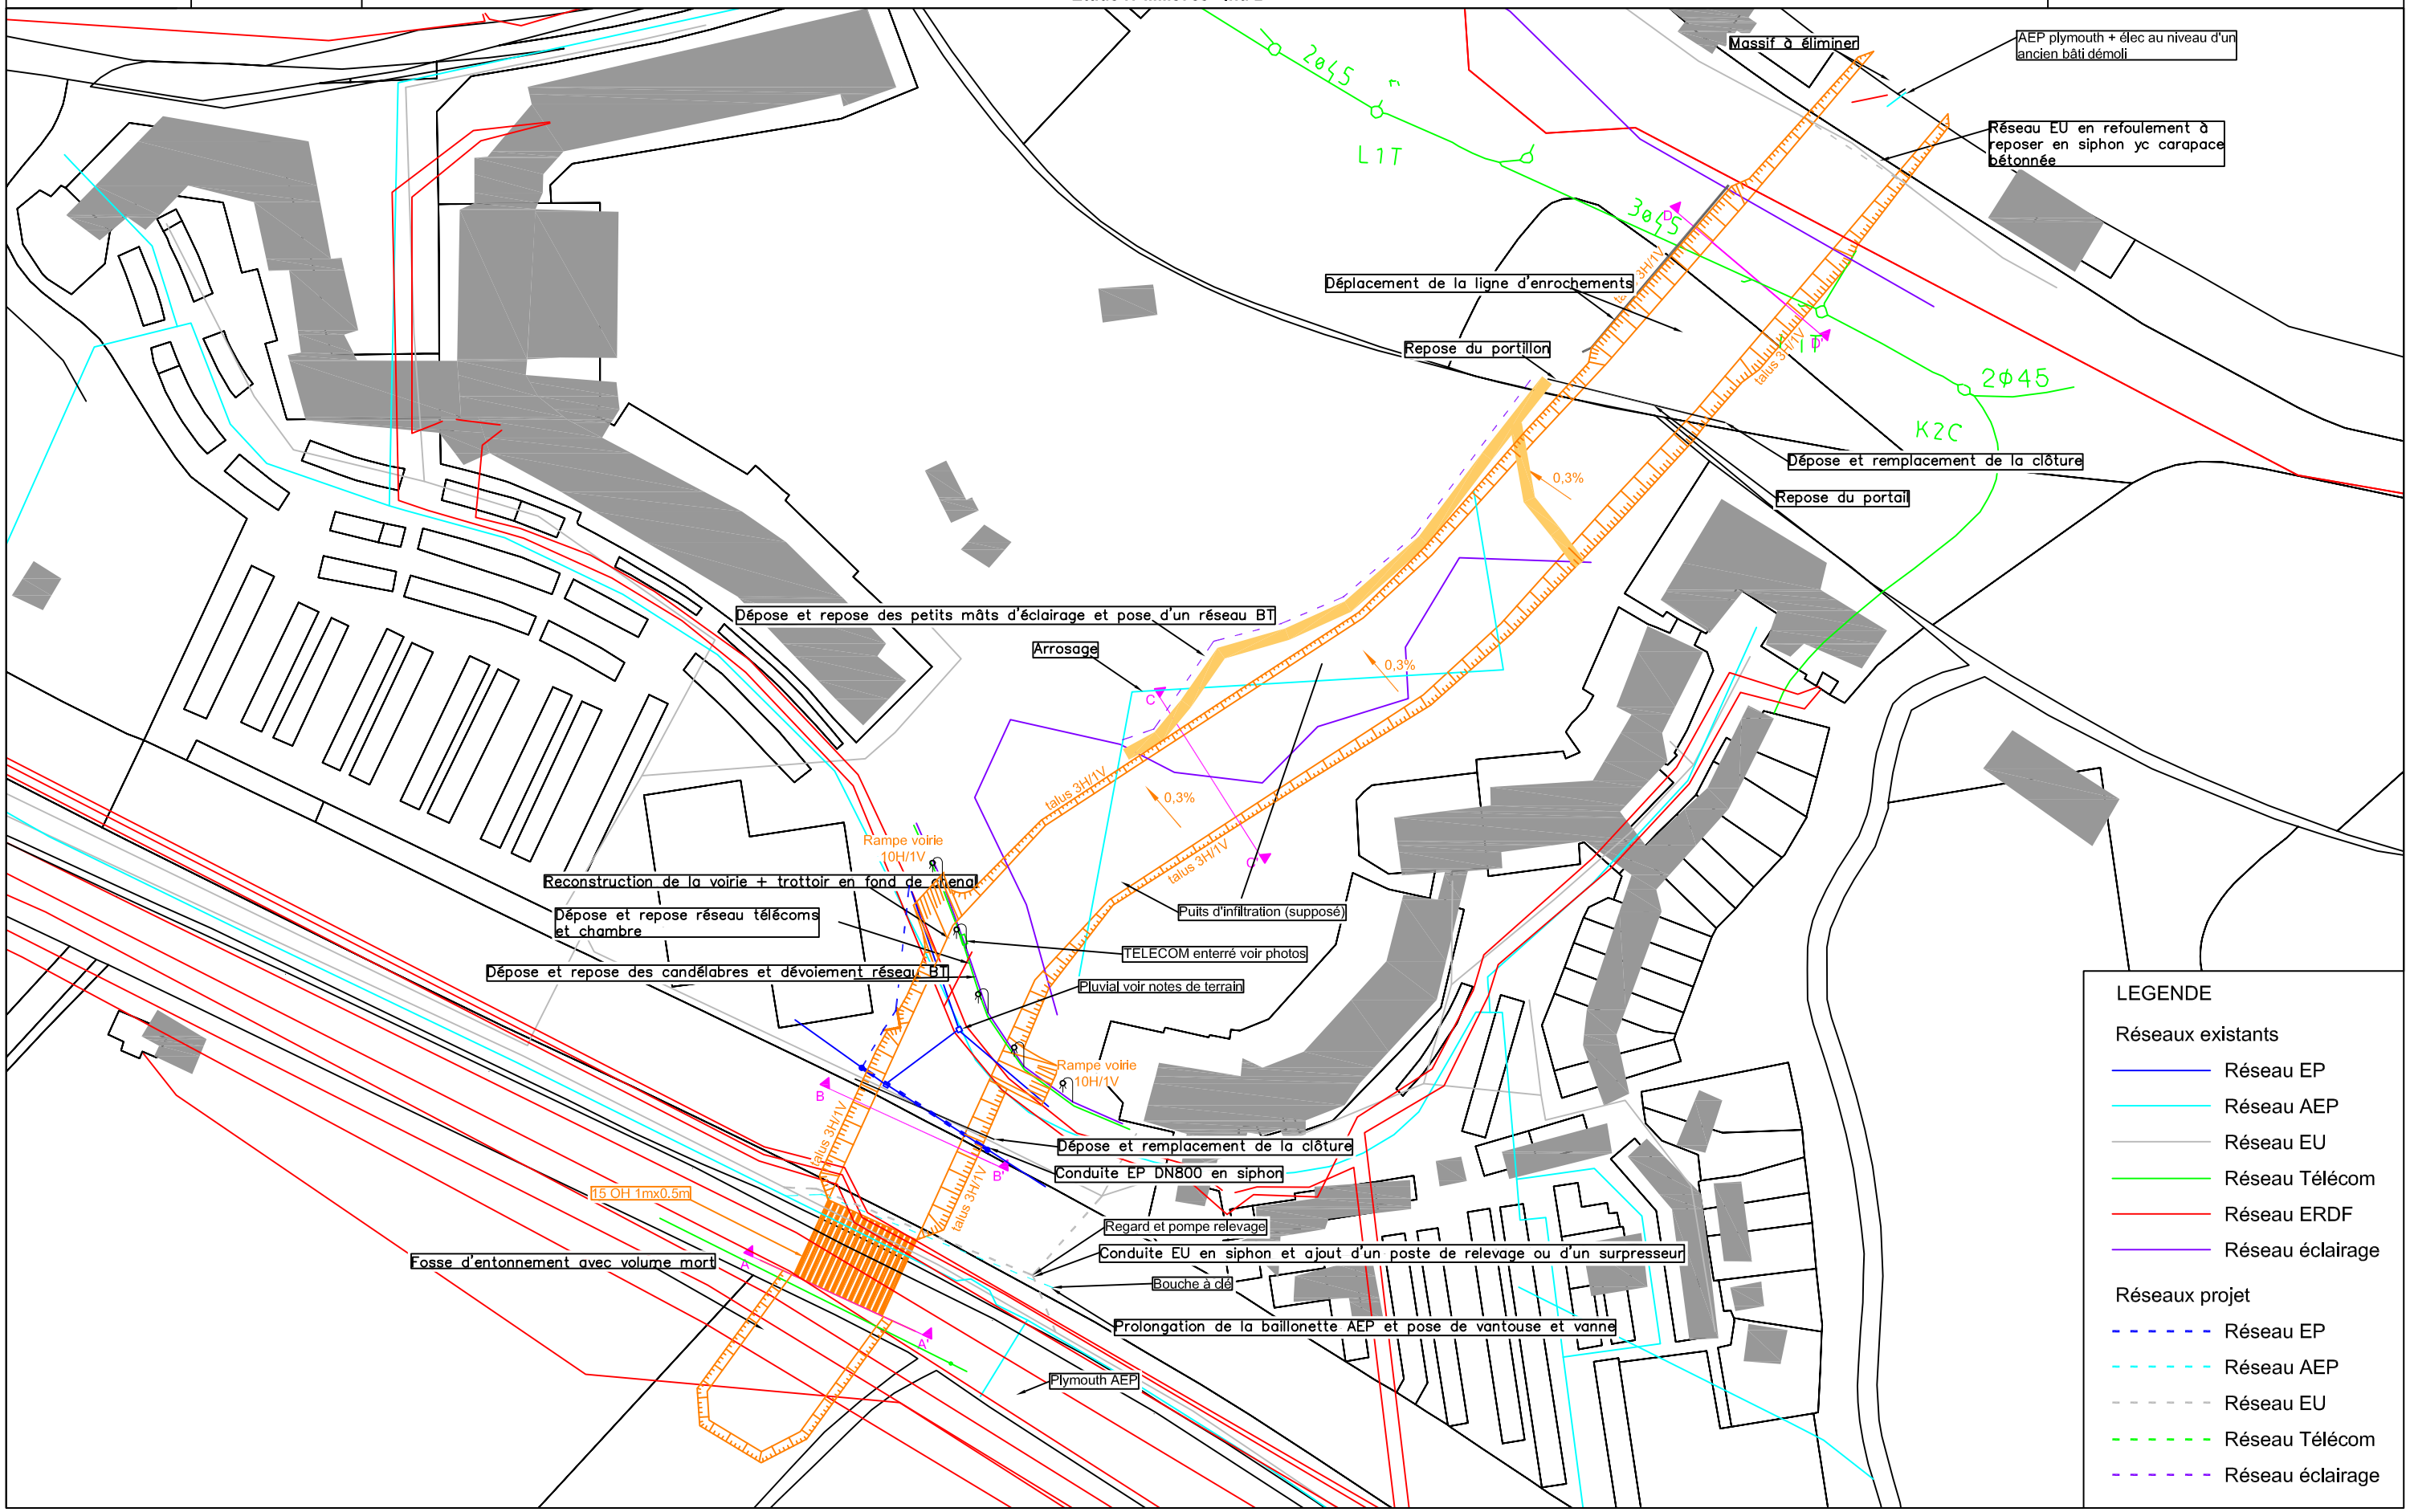
Fond de plan : Cadastre