



Annexe 7 : Périmètre de la ZAC de la Burlière et situation du projet

Projet de voirie

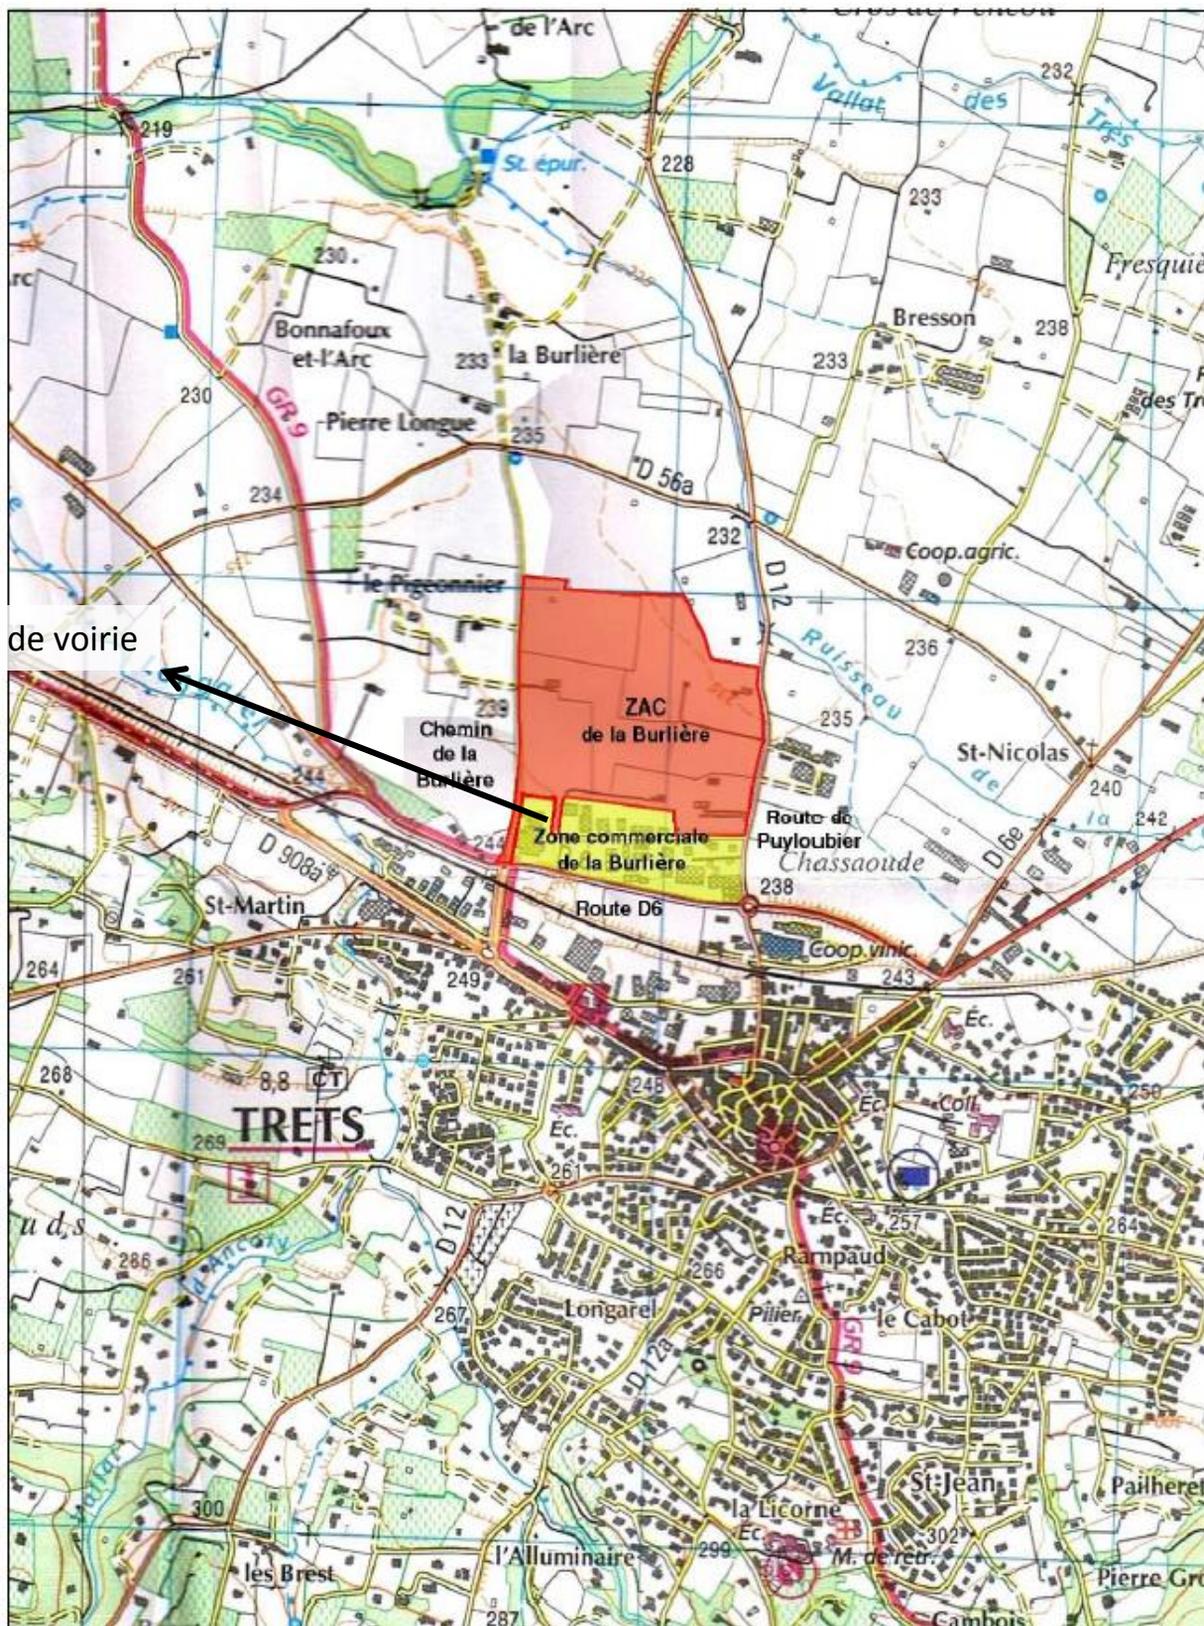

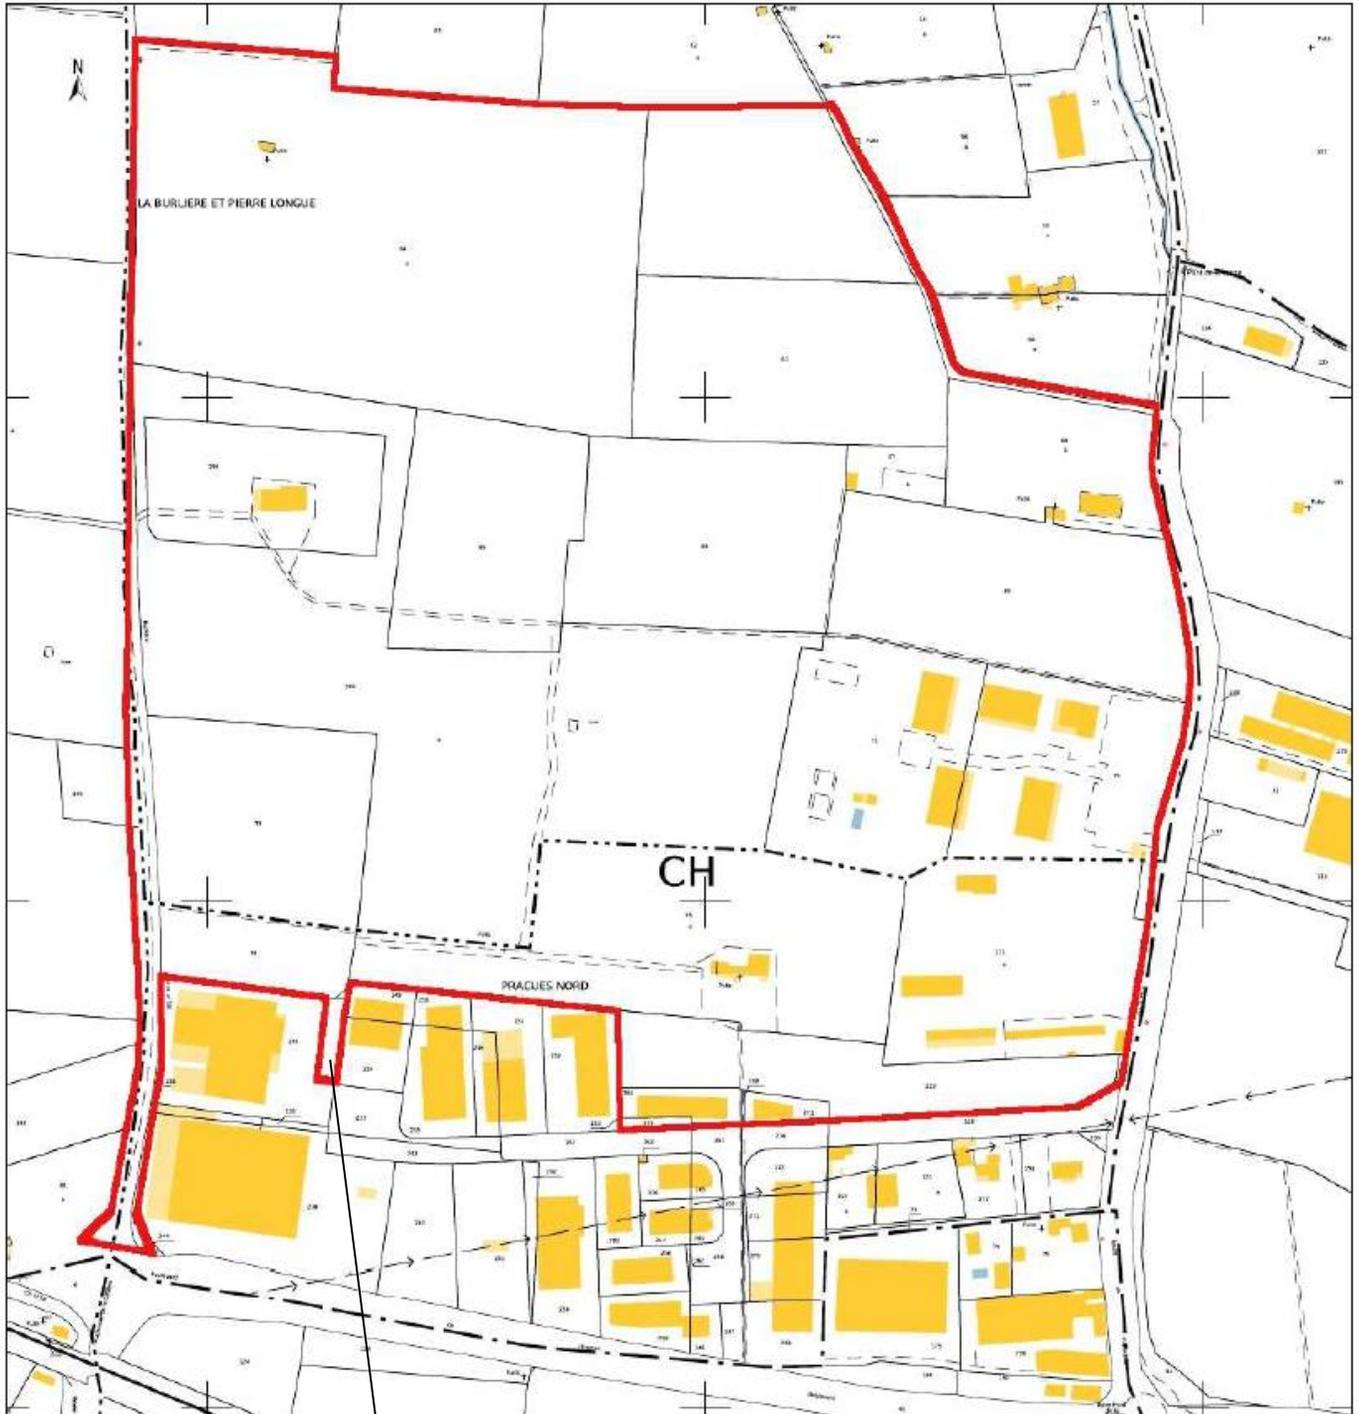

Projet de voirie