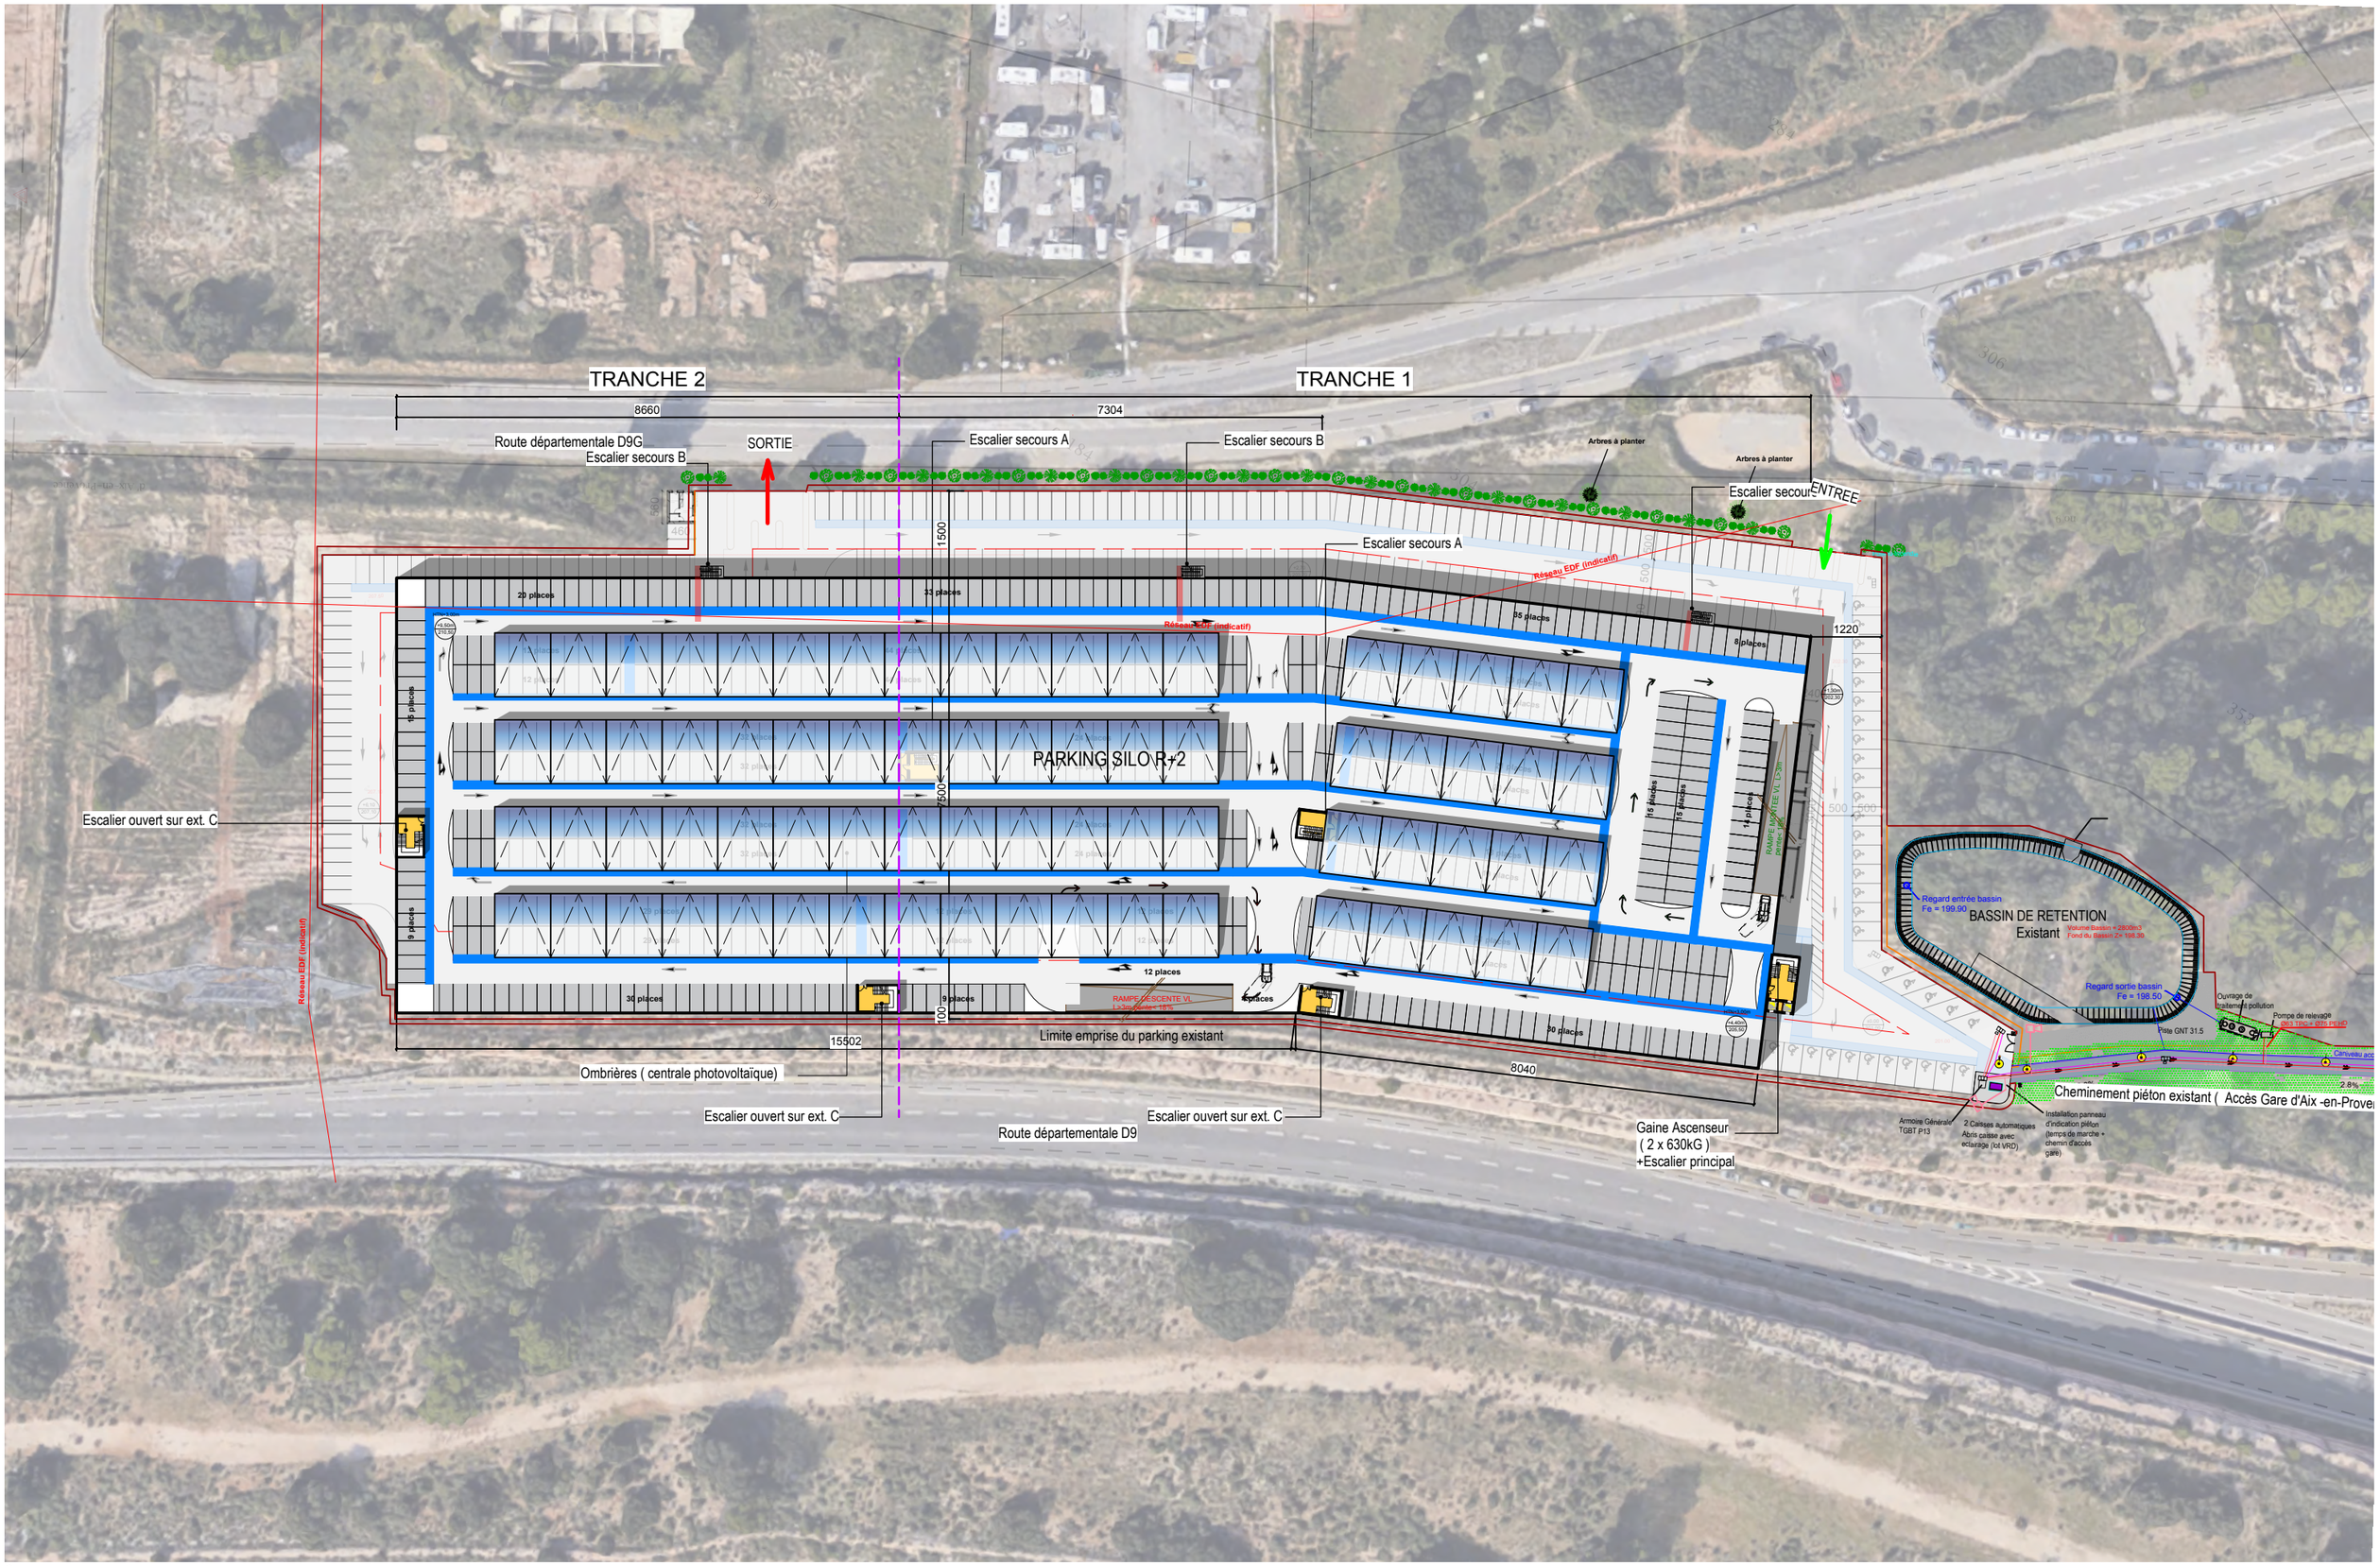

EFFIA CONCESSIONS - PARKING P13 de la gare TGV d'AIX-EN PROVENCE
Extension - création de niveaux supplémentaires du parking

Annexe 04

PLAN DE MASSE PROJET
Echelle 1/1000 ème

25.11.2019

MIMÊSIS ARCHITECTURE

05

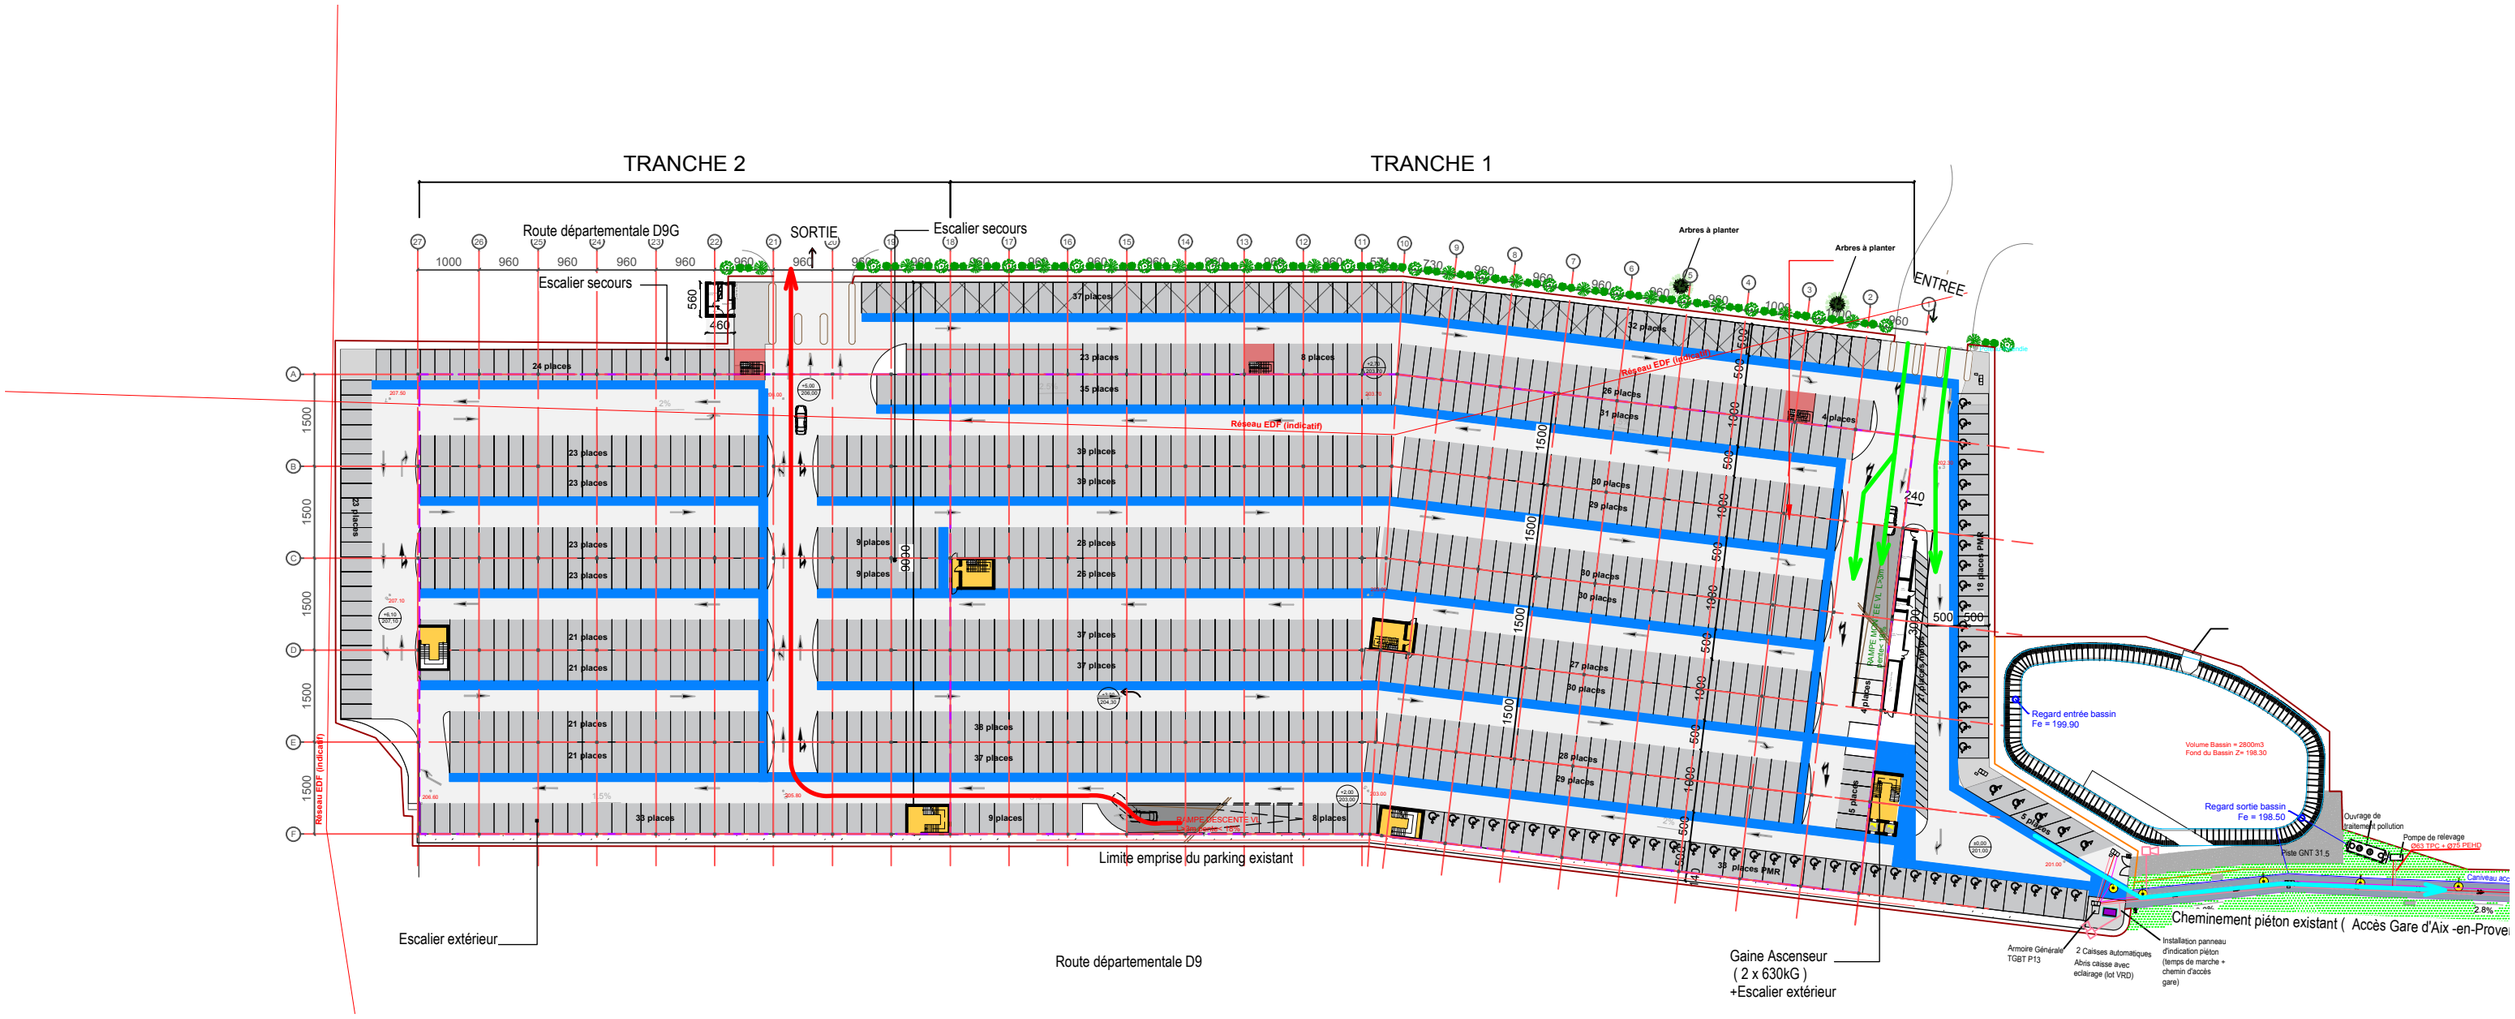

EFFIA CONCESSIONS - PARKING P13 de la gare TGV d'AIX-EN PROVENCE
Extension - création de niveaux supplémentaires du parking

Annexe 04

Plan PROJET du niveau Rez de chaussée
Echelle 1/1000 ème

25.11.2019

MIMÊSIS ARCHITECTURE

06

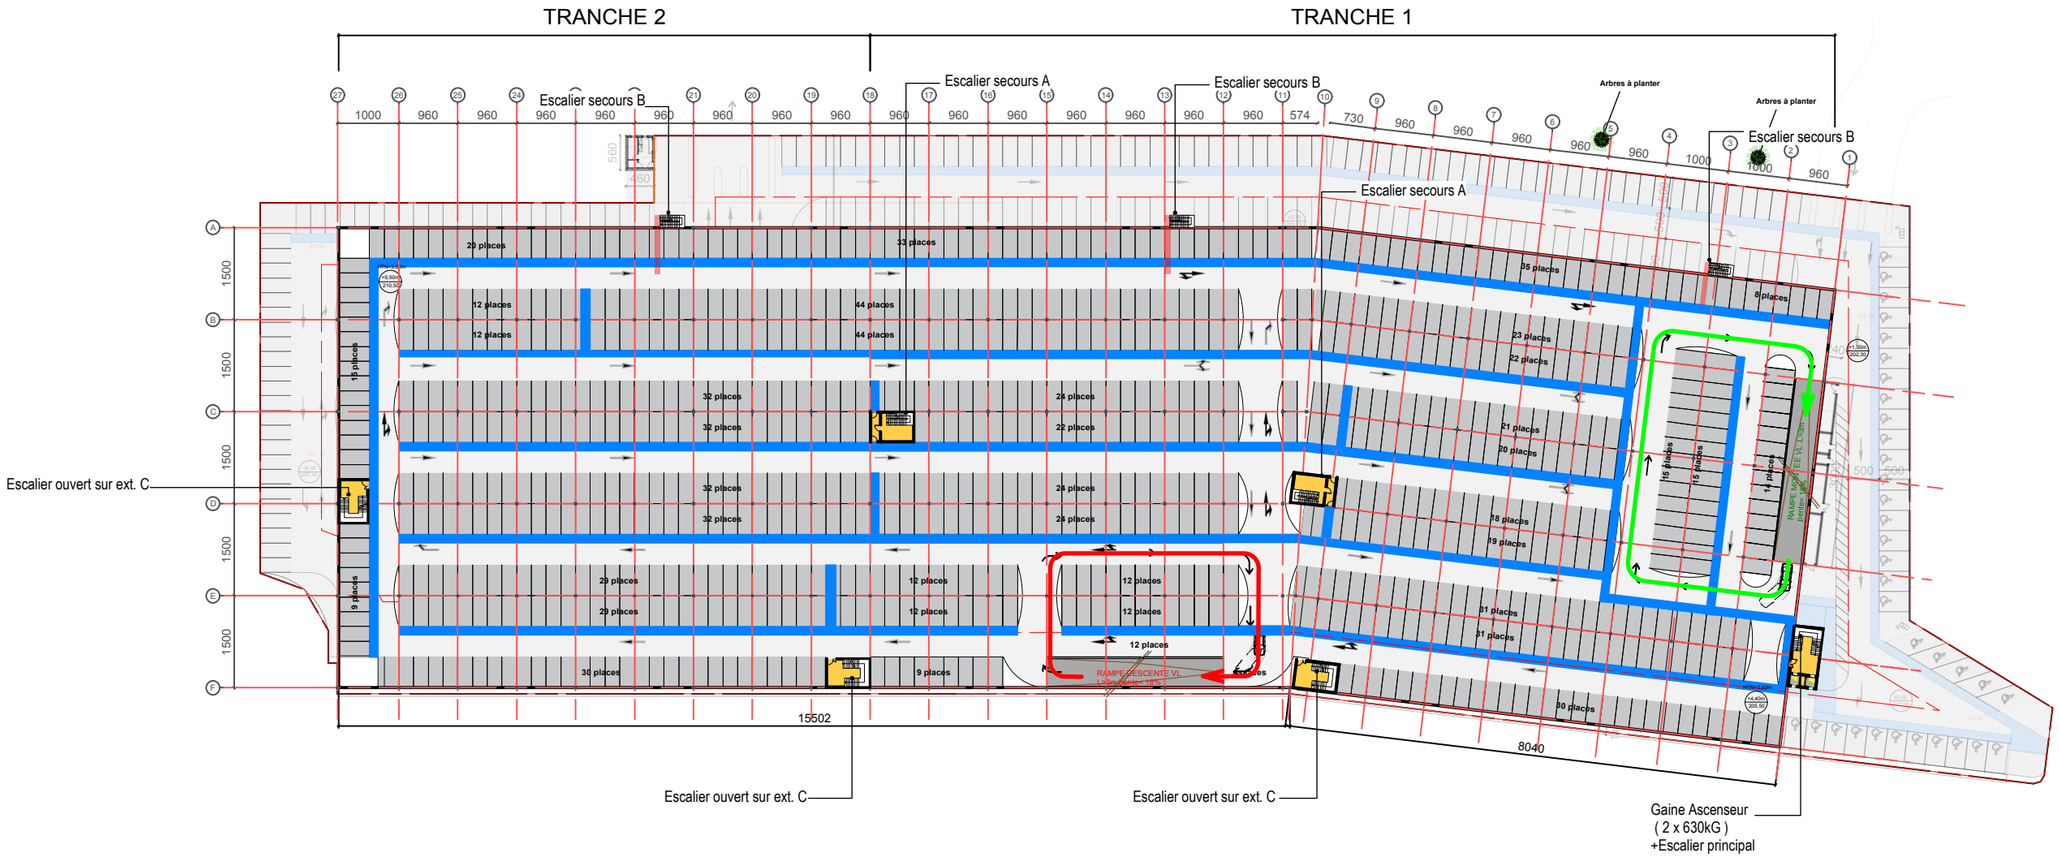

EFFIA CONCESSIONS - PARKING P13 de la gare TGV d'AIX-EN PROVENCE
Extension - création de niveaux supplémentaires du parking

Annexe 04

Plan PORJET du niveau R+1 et R+2
Echelle 1/1000 ème

25.11.2019

MIMÊSIS ARCHITECTURE

07