





 L'énergie des grands bâtiments	HELEXIA 5, Rue Christophe Colomb 59700 MARCQ EN BAROEUL ----- Tel. : (+33) 3.66.19.12.60 Email. : contact@helexia.eu	Format	OX-MANOSQUE		D				
		A3	ZI Saint-Joseph - 04107 Manosque		C	03/05/2018	Changement modules PV	FH	
		Echelle	Ombrière - Fiche projet		B	27/06/2017	Ajout liaisons ombrières	FH	
			455.1 kWc 1517 modules REC 300 TP2		A	26/06/2017	Création du plan	FH	
		1/1000			Ind.	Date	Désignation	Des.	Vér.

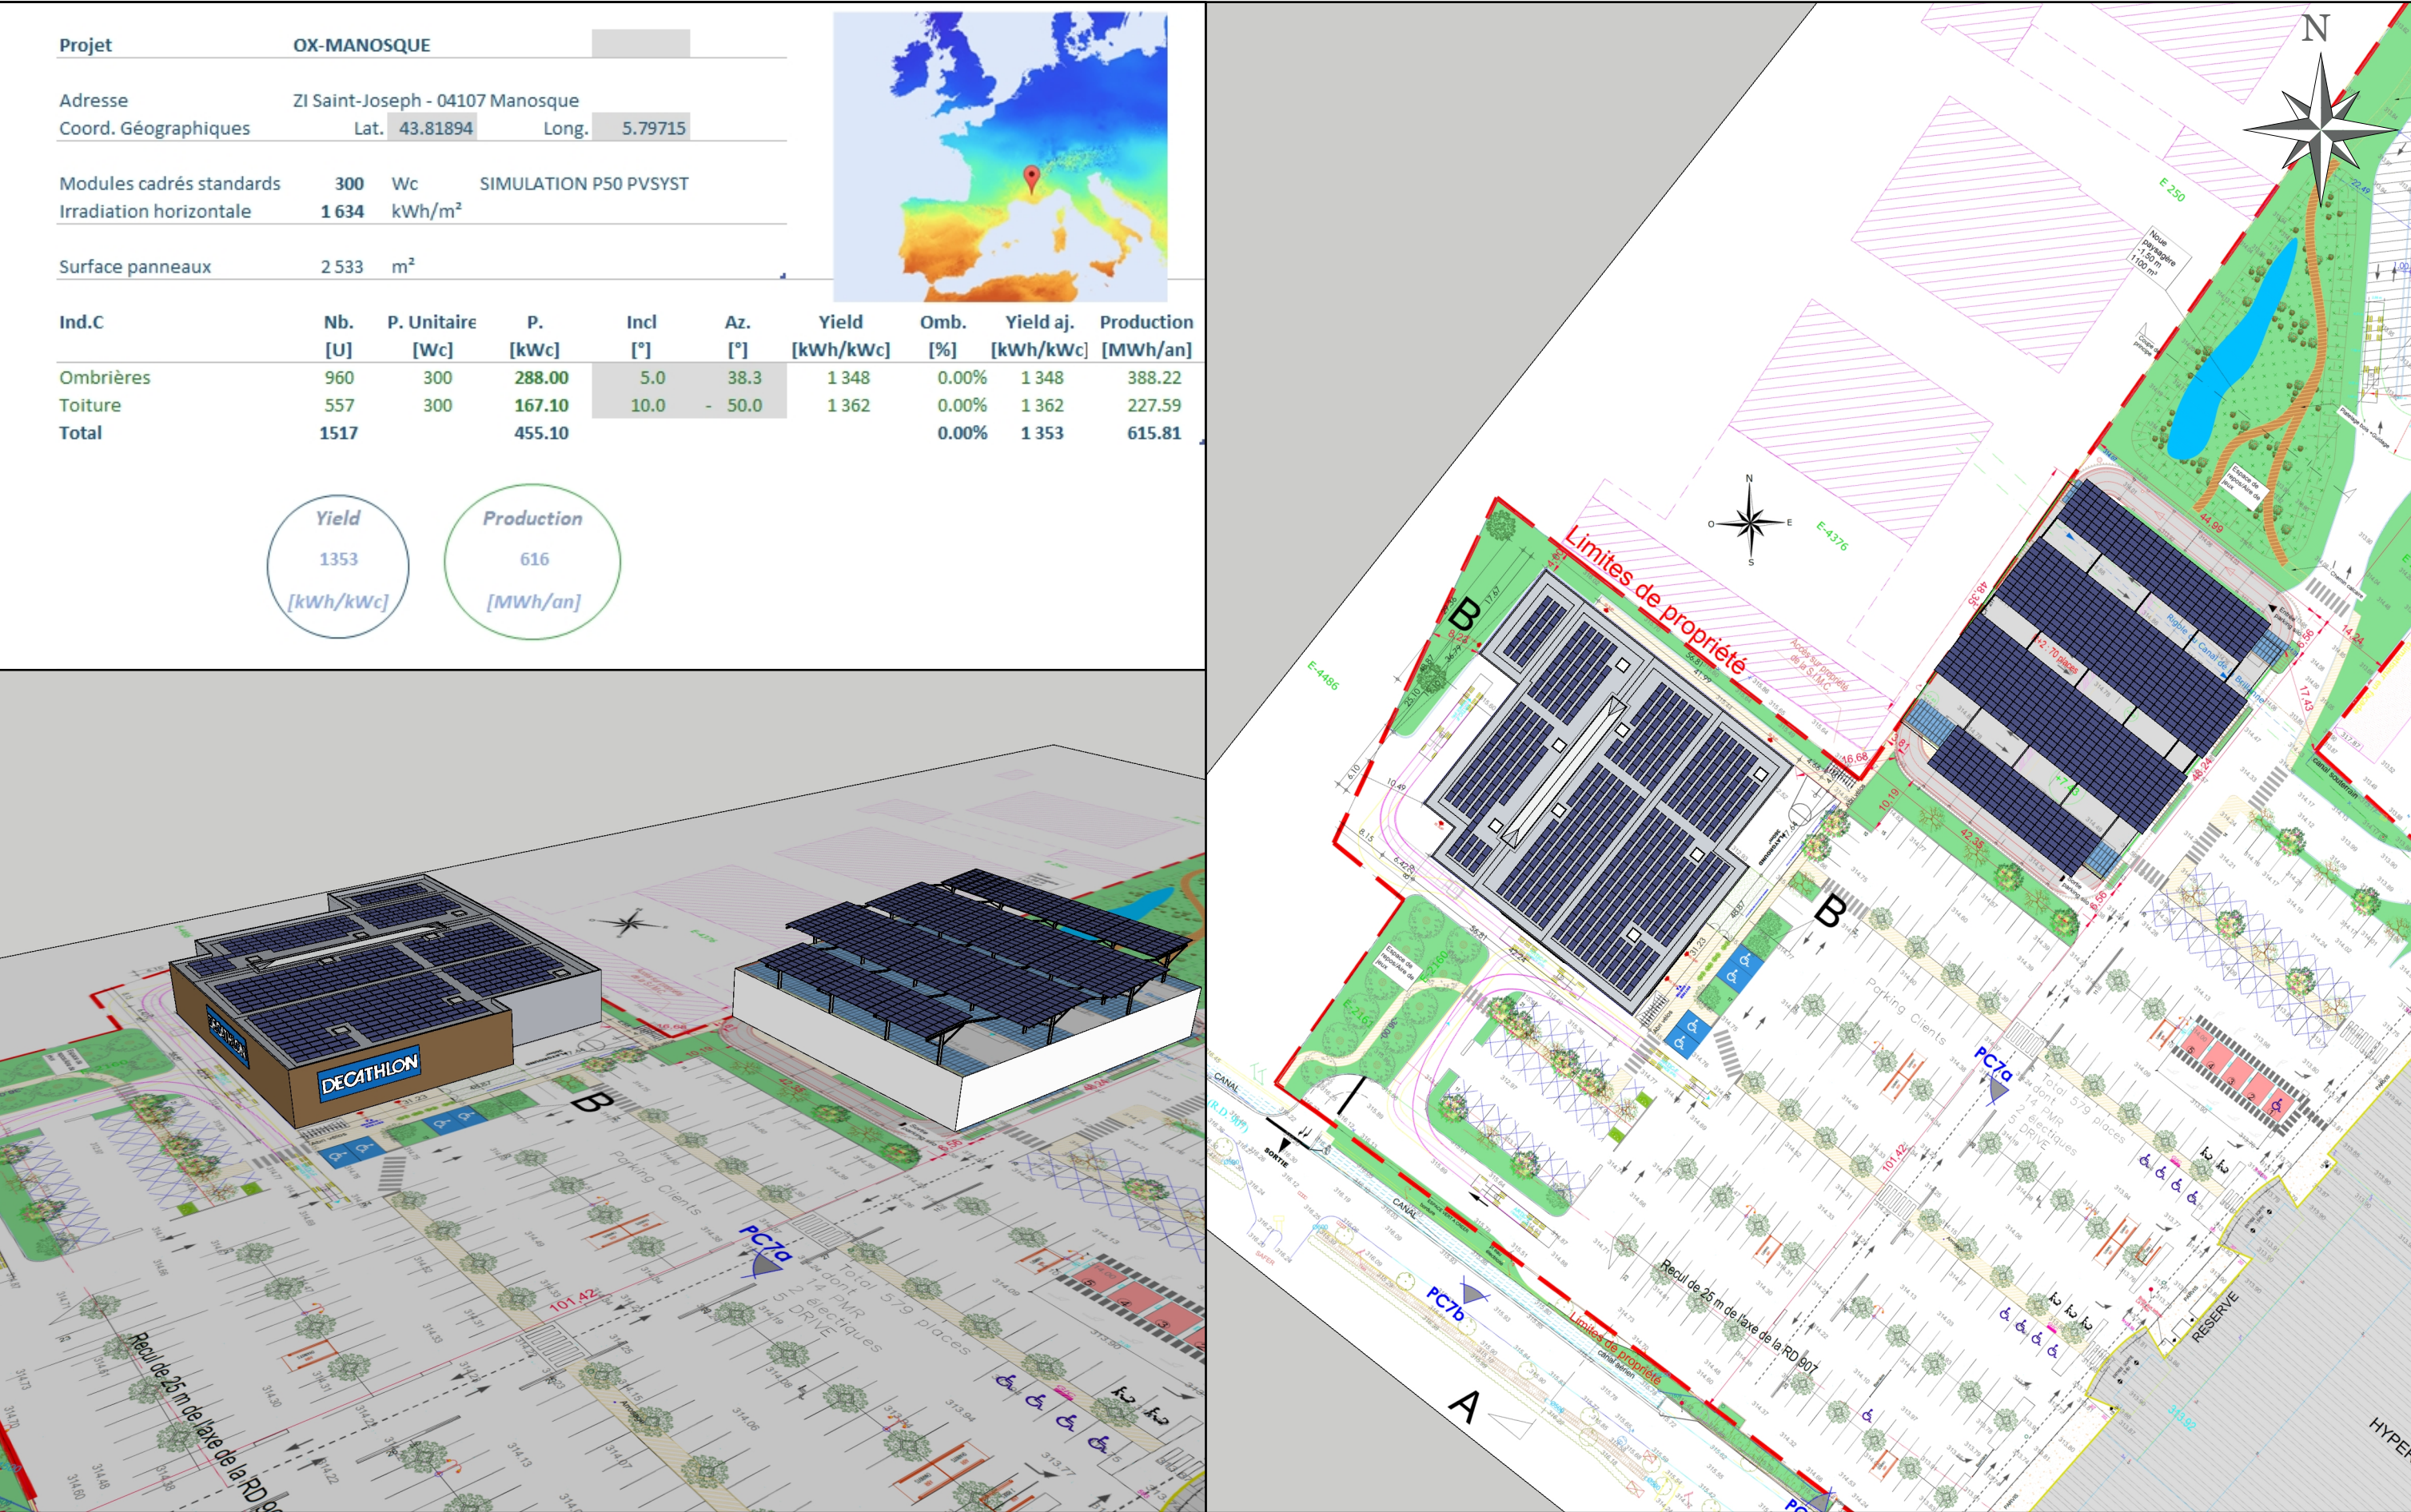

 L'énergie des grands bâtiments	HELEXIA 5, Rue Christophe Colomb 59700 MARCQ EN BAROEUL		Format	OX-MANOSQUE ZI Saint-Joseph - 04107 Manosque		D				
	-----		A3	Ombrière - Plan de masse 455.1 kWc 1517 modules REC 300 TP2		C	03/05/2018	Changement modules PV	FH	
	Tel. : (+33) 3.66.19.12.60		Echelle			B	27/06/2017	Ajout liaisons ombrières	FH	
	Email. : contact@helexia.eu					A	26/06/2017	Création du plan	FH	
			1/500	Ind.	Date	Désignation	Des.	Vér.		

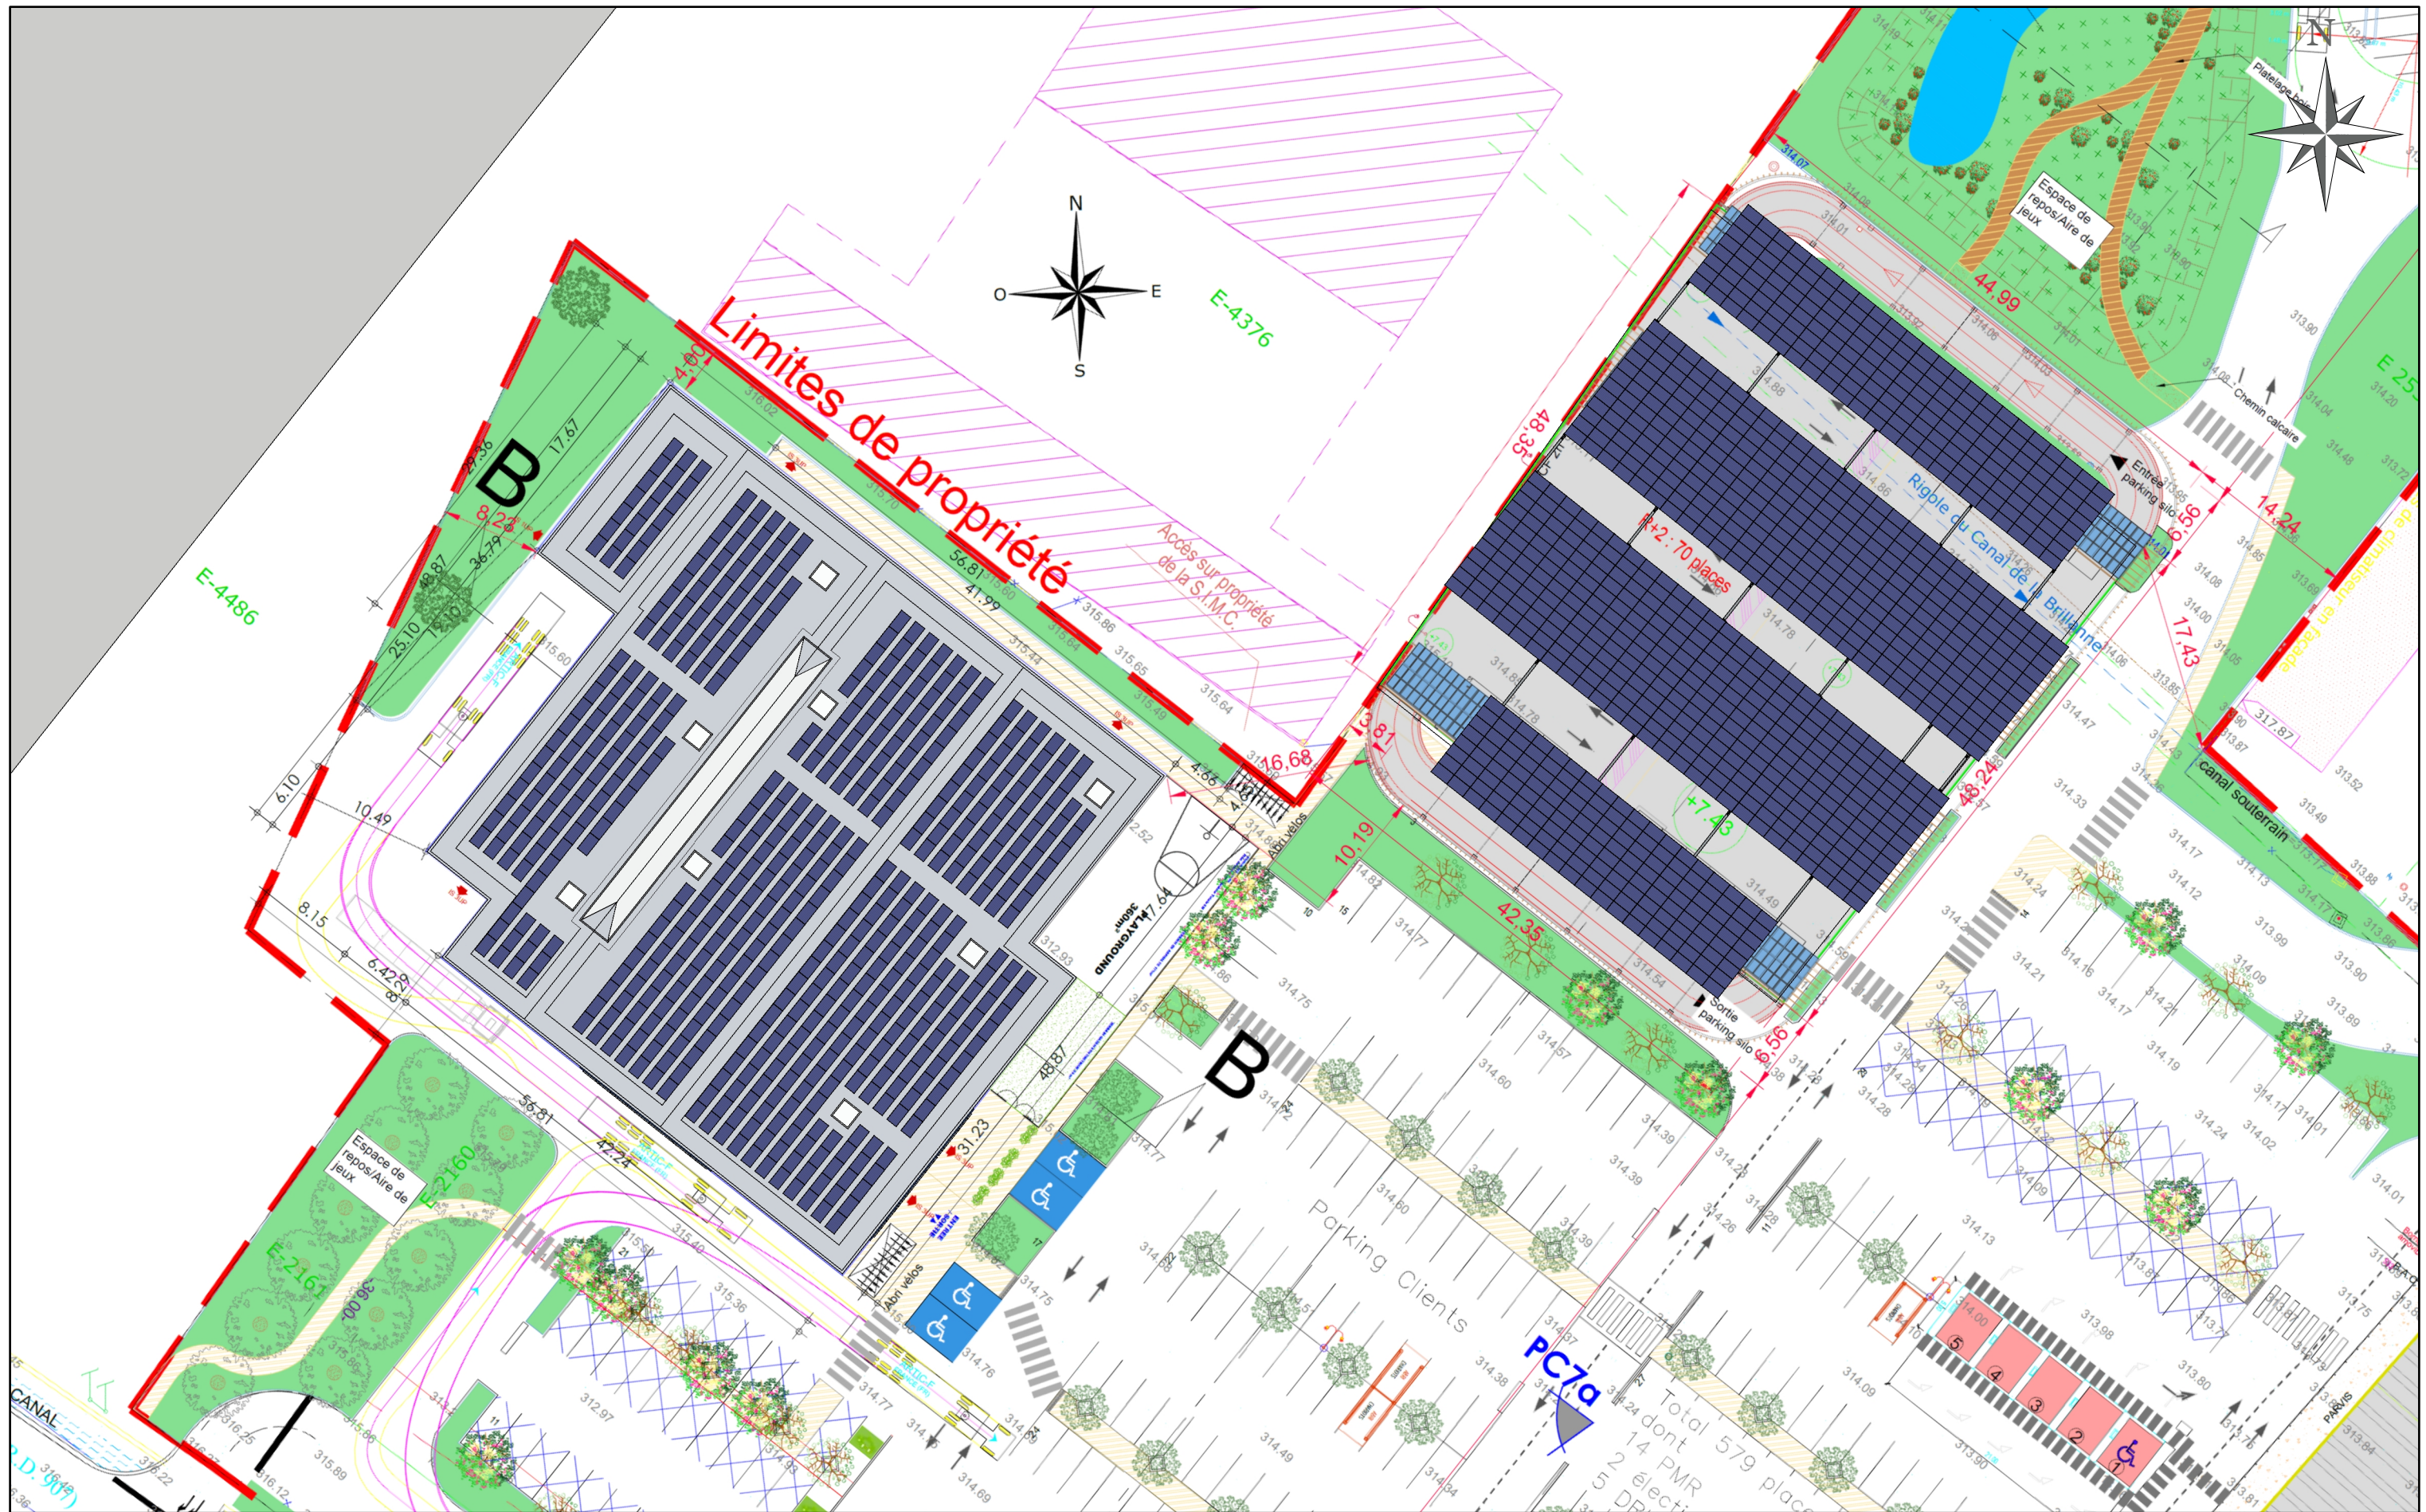

 L'énergie des grands bâtiments	HELEXIA 5, Rue Christophe Colomb 59700 MARCQ EN BAROEUL ----- Tel. : (+33) 3.66.19.12.60 Email. : contact@helexia.eu	Format	OX-MANOSQUE		D				
		A3	ZI Saint-Joseph - 04107 Manosque		C	03/05/2018	Changement modules PV	FH	
		Echelle	Ombrière - Vue 3D		B	27/06/2017	Ajout liaisons ombrières	FH	
			455.1 kWc 1517 modules REC 300 TP2		A	26/06/2017	Création du plan	FH	
						Ind.	Date	Désignation	Des.