


-MAS DE BAGATIN-  
Plan général du projet

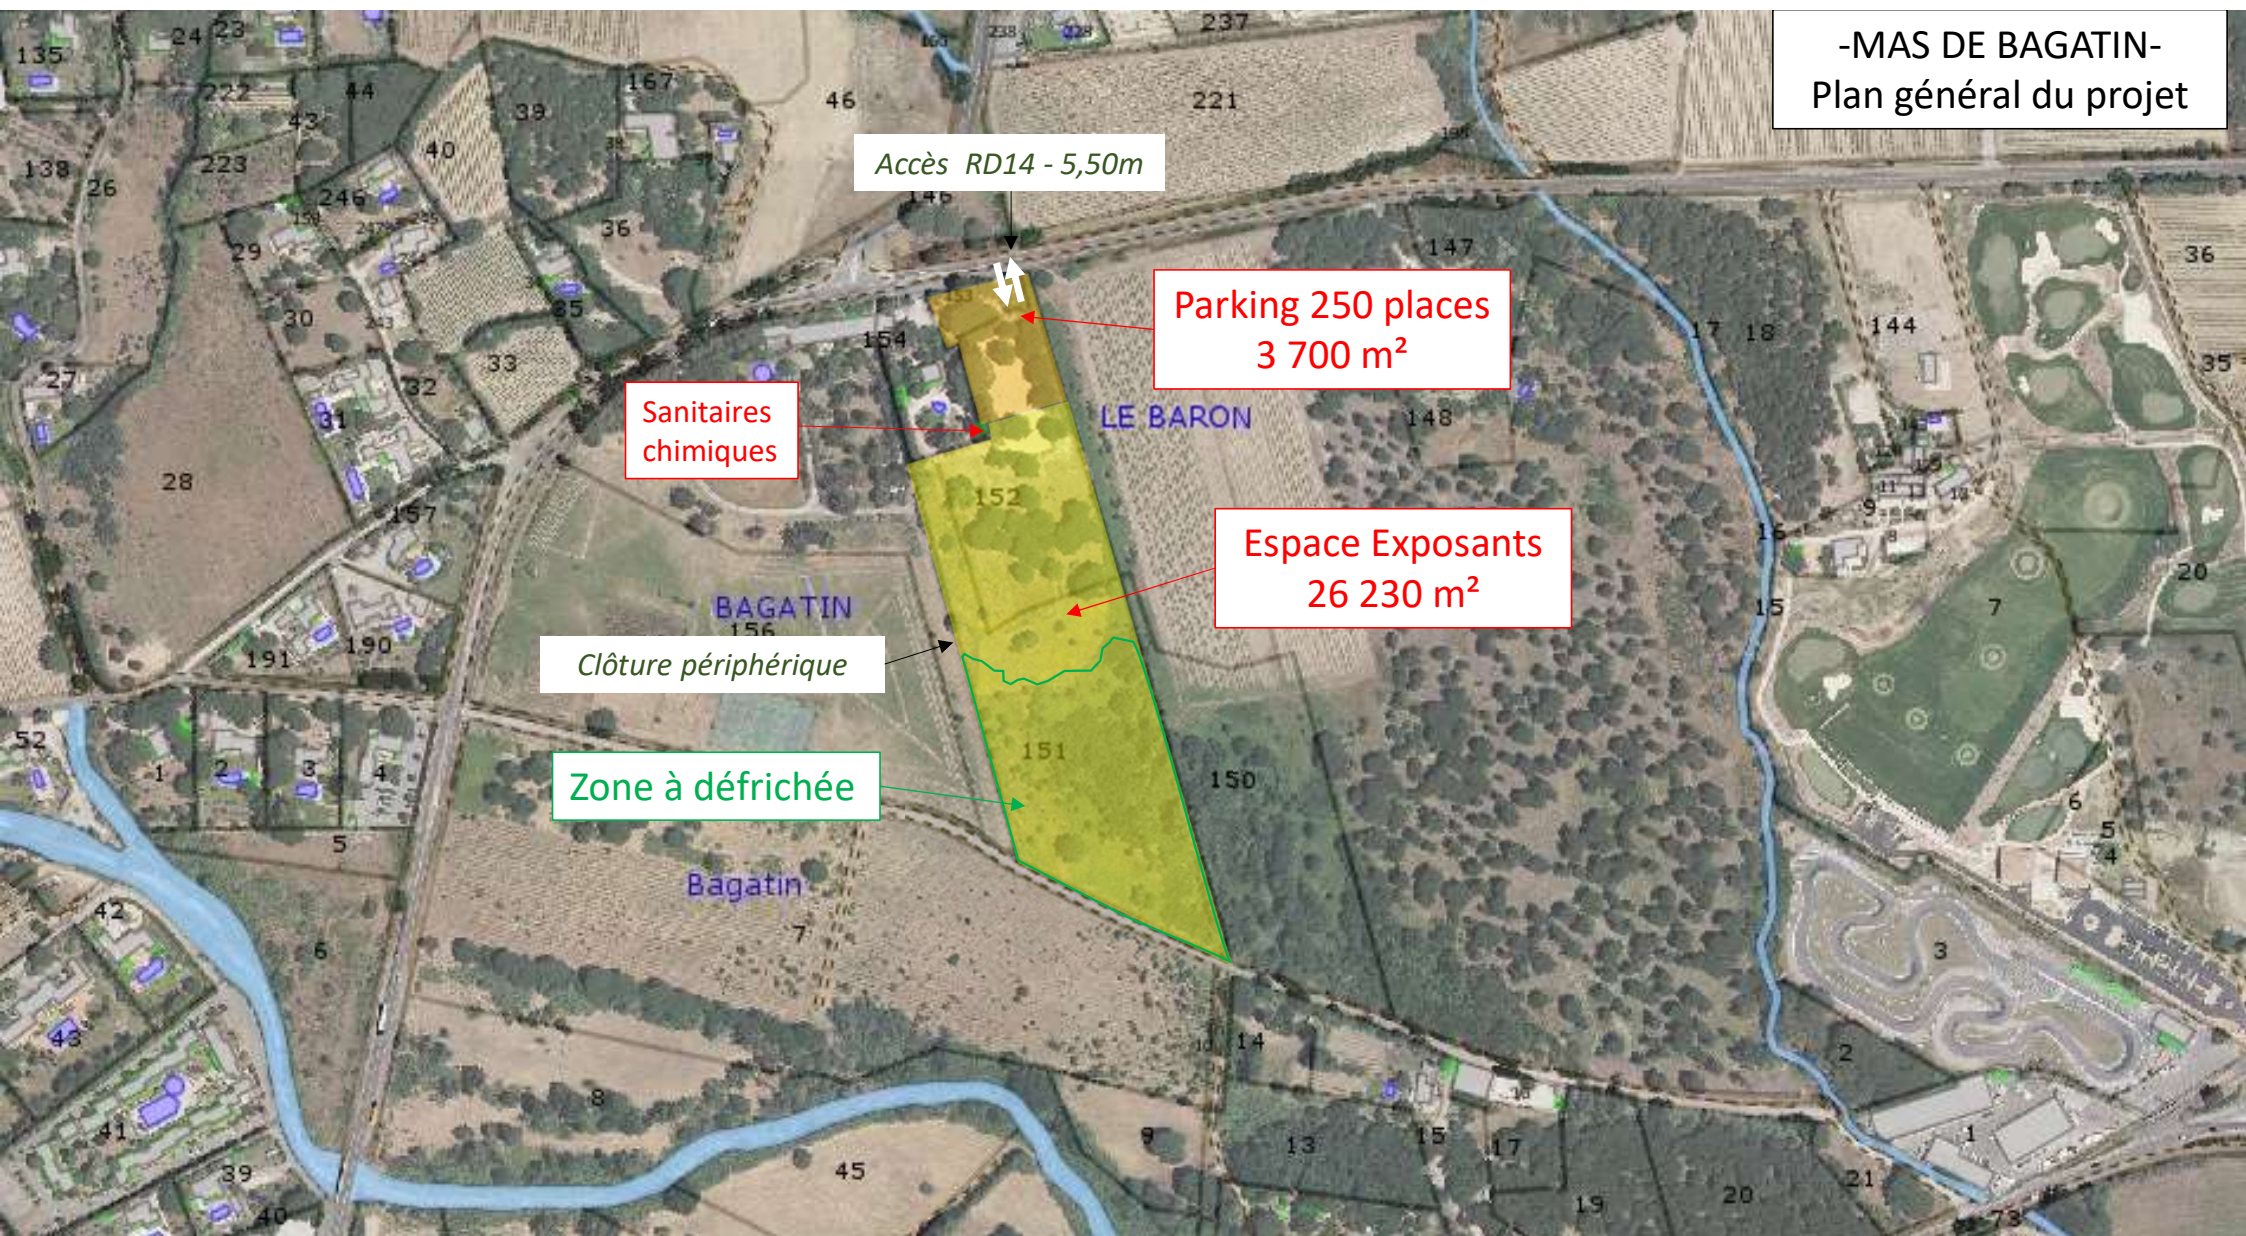

Accès RD14 - 5,50m

Parking 250 places  
3 700 m²

Sanitaires  
chimiques

Espace Exposants  
26 230 m²

Clôture périphérique

Zone à défrichée