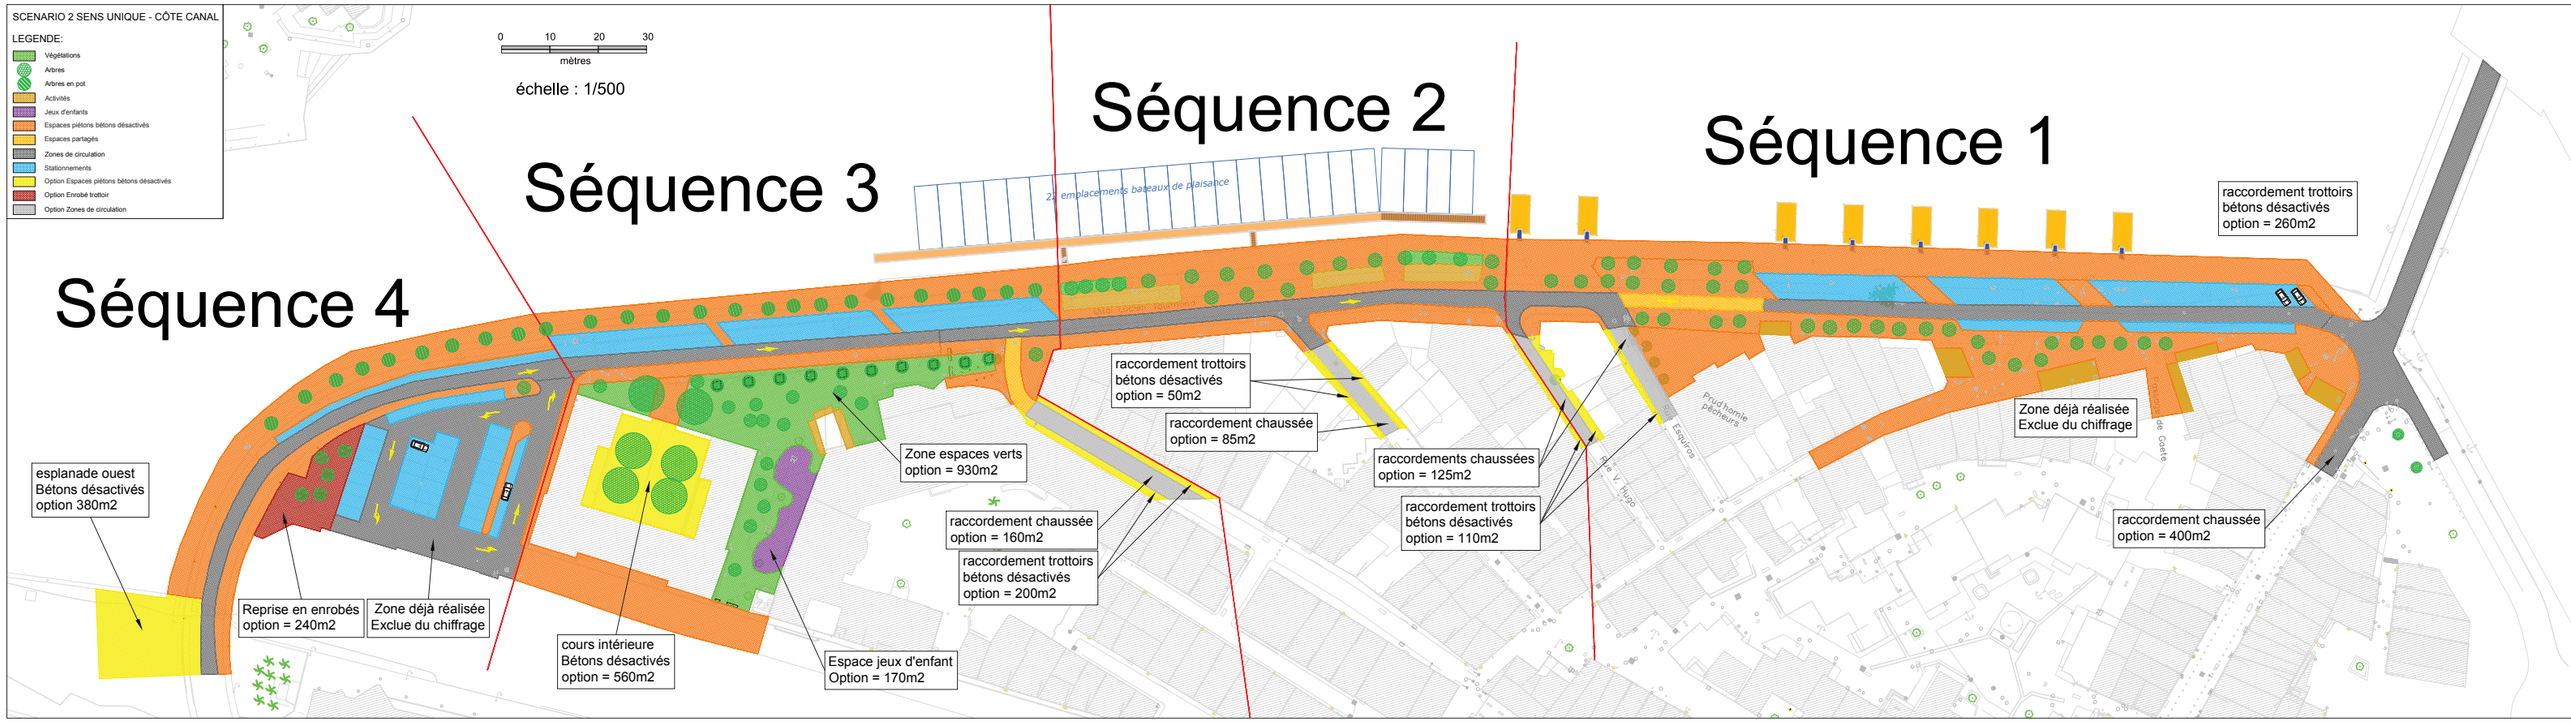
SCENARIO 2 SENS UNIQUE - CÔTE CANAL
LEGENDE:
Végétations
Arbres
Arbres en pot
Activités
Jeux d'enfants
Espaces piétons bétons désactivés
Espaces partagés
Zones de circulation
Stationnements
Option Espaces piétons bétons désactivés
Option Enrobé trottoir
Option Zones de circulation
0 10 20 30
mètres
échelle : 1/500
Séquence 1
Séquence 2
Séquence 3
Séquence 4
22 emplacements bateaux de plaisance
raccordement trottoirs bétons désactivés option = 260m2
raccordement trottoirs bétons désactivés option = 50m2
raccordement chaussée option = 85m2
raccordements chaussées option = 125m2
raccordement trottoirs bétons désactivés option = 110m2
Zone déjà réalisée Exclue du chiffrage
raccordement chaussée option = 400m2
Zone espaces verts option = 930m2
raccordement chaussée option = 160m2
raccordement trottoirs bétons désactivés option = 200m2
esplanade ouest Bétons désactivés option 380m2
Reprise en enrobés option = 240m2
Zone déjà réalisée Exclue du chiffrage
cours intérieure Bétons désactivés option = 560m2
Espace jeux d'enfant Option = 170m2