Façade Sud-Ouest

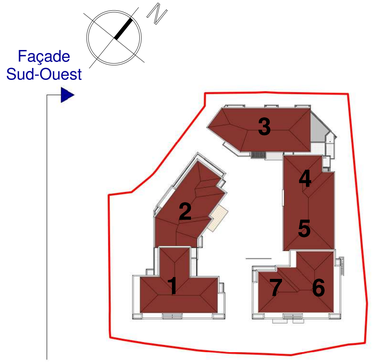

CONSTRUCTION DE BATIMENTS A USAGE DE LOGEMENTS ET RESIDENCE SERVICES

Place du Lieutenant-Colonel Louis Arne
13100 AIX-EN-PROVENCE

MAITRE D'OUVRAGE	COGEDIM PROVENCE	Les carrés de l'enfant Bât B - 14, Avenue du 12 Juillet 1998 13290 AIX EN PROVENCE
ARCHITECTE URBANISTE	FRANCOIS DE ALEXANDRIS	24 Rue Letellier 75015 PARIS Tel: 01.45.79.28.25 Fax: 01.45.79.28.75

PERMIS DE CONSTRUIRE

17023	Façade Sud-Ouest	
PC		
1 : 150		
PC 5b	Le petitionnaire	FRANCOIS DE ALEXANDRIS architecte D.E.S.A urbaniste 24 Rue Letellier 75015 PARIS Tel: 01.45.79.28.25 Fax: 01.45.79.28.75 e-mail : f.dealexandris@wanadoo.fr La petite Cyprière, Allée de la Tosca, Ancienne Route des Alpes, 13100 AIX EN PROVENCE Tel: 04.42.21.99.00
16/10/2019		

DATE	INDICE	OBJET DE LA MODIFICATION

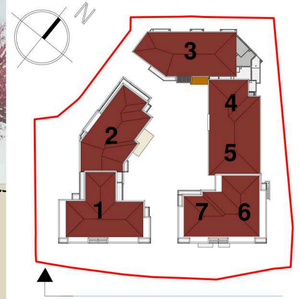

Façade Sud-Est

CONSTRUCTION DE BATIMENTS A USAGE DE LOGEMENTS ET RESIDENCE SERVICES

Place du Lieutenant-Colonel Louis Arne
13100 AIX-EN-PROVENCE

MAITRE D'OUVRAGE	COGEDIM PROVENCE	
ARCHITECTE URBANISTE	FRANCOIS DE ALEXANDRIS	24 Rue Letellier 75015 PARIS Tel: 01.45.79.28.25 Fax: 01.45.79.28.75

PERMIS DE CONSTRUIRE

17023	Façade Sud-Est	
PC		
1 : 150		
PC 5c	Le petitionnaire	FRANCOIS DE ALEXANDRIS architecte D.E.S.A urbaniste 24 Rue Letellier 75015 PARIS Tel: 01.45.79.28.25 Fax: 01.45.79.28.75 e-mail : f.dealexandris@wanadoo.fr La petite Cyprière, Allée de la Tosca, Ancienne Route des Alpes, 13100 AIX EN PROVENCE Tel: 04.42.21.99.00
16/10/2019		

DATE	INDICE	OBJET DE LA MODIFICATION

Façade Nord-Est

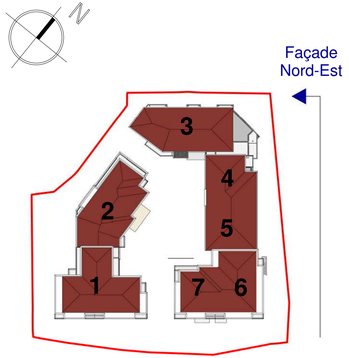

CONSTRUCTION DE BATIMENTS A USAGE DE LOGEMENTS ET RESIDENCE SERVICES

Place du Lieutenant-Colonel Louis Arne
13100 AIX-EN-PROVENCE

MAITRE D'OUVRAGE	COGEDIM PROVENCE	Les carrés de l'enfant Bât B - 14, Avenue du 12 Juillet 1998 13290 AIX EN PROVENCE
ARCHITECTE URBANISTE	FRANCOIS DE ALEXANDRIS	24 Rue Letellier 75015 PARIS Tel: 01.45.79.28.25 Fax: 01.45.79.28.75

PERMIS DE CONSTRUIRE

17023	Façade Nord-Est	
PC		
1 : 150		
PC 5i	Le petitionnaire	FRANCOIS DE ALEXANDRIS architecte D.E.S.A urbaniste 24 Rue Letellier 75015 PARIS Tel: 01.45.79.28.25 Fax: 01.45.79.28.75 e-mail : f.dealexandris@wanadoo.fr La petite Cyprière, Allée de la Tosca, Ancienne Route des Alpes, 13100 AIX EN PROVENCE Tel: 04.42.21.99.00
16/10/2019		

DATE	INDICE	OBJET DE LA MODIFICATION

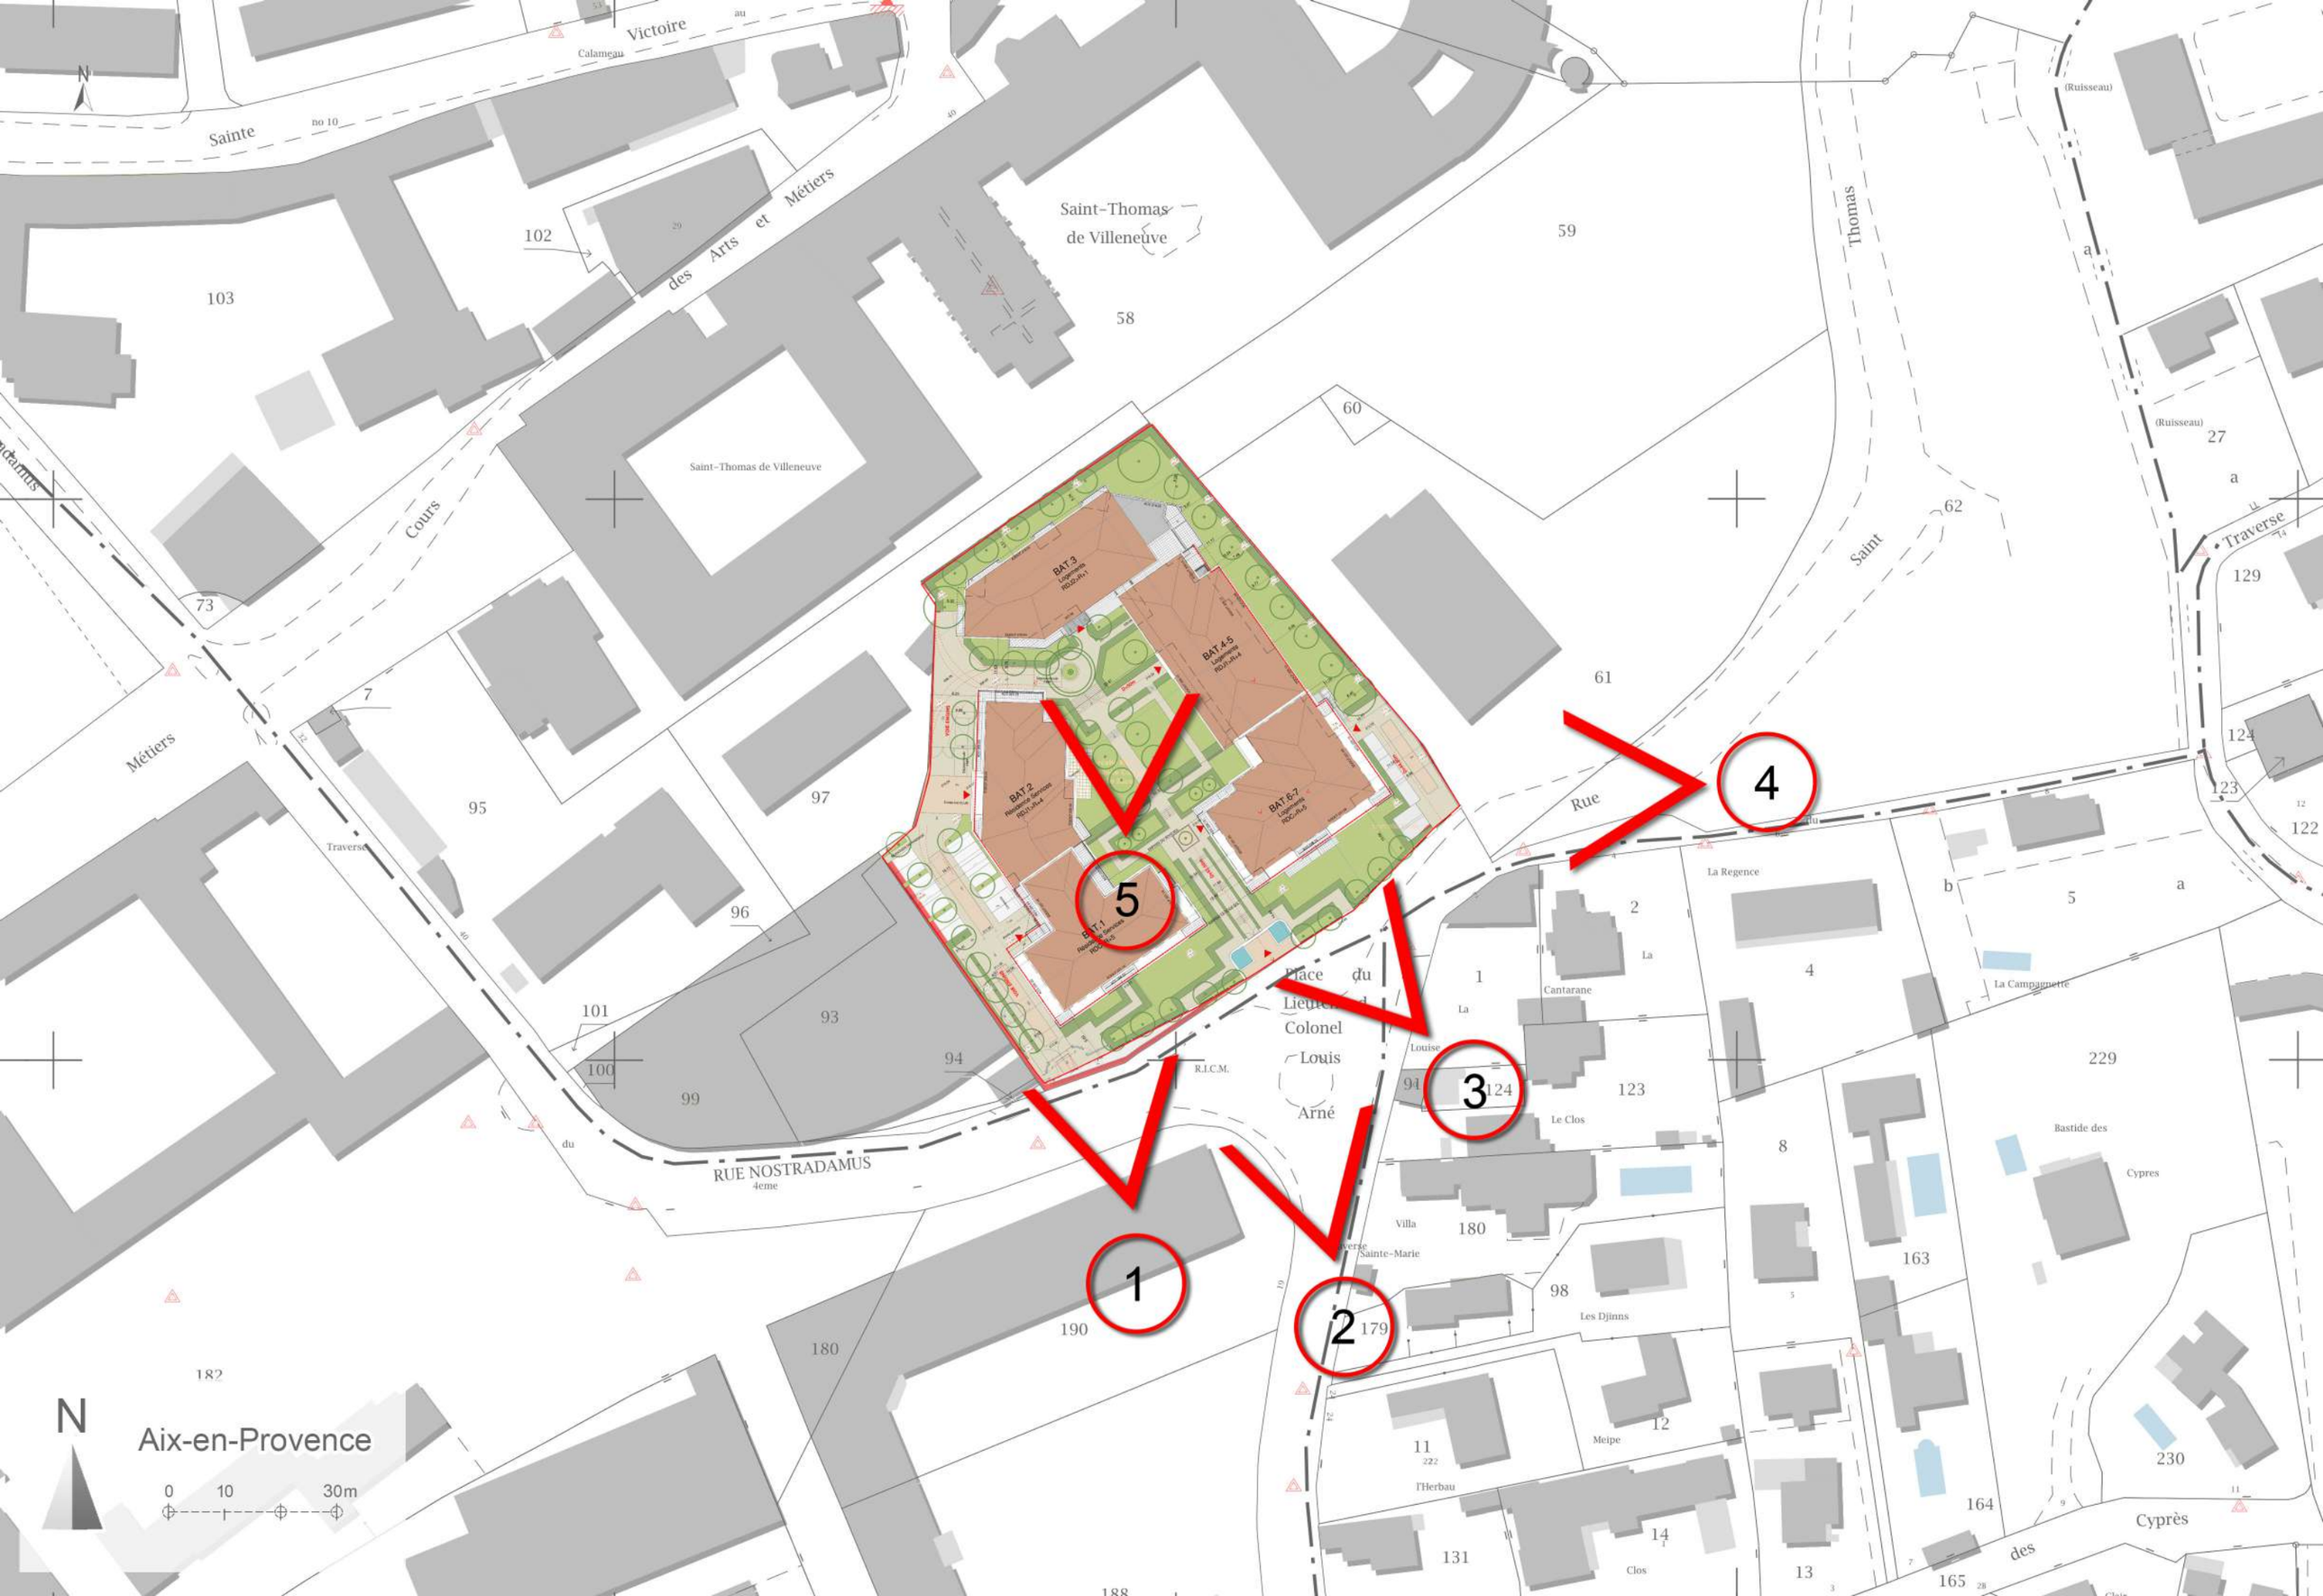
Victoire
Calameau
Sainte
no 10
des Arts et Métiers
Saint-Thomas de Villeneuve
Saint-Thomas de Villeneuve
Cours
Métiers
Traverse
RUE NOSTRADAMUS
4eme
Place du Lieutenant Colonel Louis Arné
R.I.C.M.
Rue
Saint Thomas
(Ruisseau)
Traverse
La Regence
La Cantarane
La Louise
Le Clos
La Campagnette
Bastide des Cypres
Villa Sainte-Marie
Les Djinns
Meipe
l'Herbau
Clos
des Cyprès
BAT 3
BAT 4-5
BAT 2
BAT 6-7
BAT 1
1
2
3
4
5
N
Aix-en-Provence
0
10
30m

ENTREE COGEDIM CLUB
Accès parkings sous-sol

PLACE DU LIEUTENANT COLONEL LOUIS ARNE

VUE 2
Place du Lieutenant Colonel Louis Arné