

RD43

Bassin de rétention

Chemin communal existant des Lentisques

Voie d'accès au poste source

Poste source

Ligne existante 225 000 volts Néoules - Vins


Bassin de rétention

Nouveau pylône 225 000 volts à implanter

**LEGENDE**

	Point de niveau
	Piste lourde en béton
	Cheminement piéton en dalle alvéolaire
	Piste légère en dalle alvéolaire
	Voie d'accès en mélange terre-pierre
	Piste pompiers en GNT
	Glacis en GNT
	Zone gravillonnée
	Clôtures métalliques
	Clôtures bois

POSTE SOURCE 225/20 KV DE ROCBARON					
Adresse du projet		Chemin des Parpallouns 83136 ROCBARON			
MAITRE D'OUVRAGE	ENEDIS - BRPS Méditerranée 269 Avenue Roger Salengro 13015 Marseille				
ARCHITECTE MANDATAIRE	CABINET D'ARCHITECTE MAZZELLA MAGALI Résidence Claude Fauré - Bât. E 151 Boulevard Paul Coudré 13010 Marseille 04.91.86.15.41 - 04.13.40.19.25 mazzella@camm.fr				
BUREAU D'ETUDES STRUCTURE	AXIOLIS 210 Avenue de Toulon 13010 Marseille 09.87.01.84.80 - 04.68.90.01.89 nicolas.demoin@axiolis.com				
BUREAU D'ETUDES VRD	PROFIL INGENIERIE Domaine du Fort Aïbois - Bât. Henri Poincaré Avenue Louis Prillbert 13857 Aulnay-Provence Cedex 3 04.84.31.82.55 - 07.43.24.93.84 g.poulet@profil-ingenierie.fr				
BUREAU D'ETUDES FLUIDES	FLUIDES CONSEIL & INGENIERIE 17 Boulevard Augustin Cieusca 13007 Marseille 06.07.42.48.74 g.giacomini@fluides-cl.fr				
BUREAU D'ETUDES ELECTRICITE	ACT ELECT 15 Lotissement Les Satastes 13450 Grons 06.44.41.07.85 benoit.decombas@act-elect.com				
<b>AVANT-PROJET DEFINITIF</b>					
<b>b- Etude au cas par cas</b>					
Indice	Date	Objet	Réd.	Vér.	App.
A	07/01/20	Première diffusion	VB	CS	JPJ
B	10/01/20	Mise à jour APD indice B	VB	CS	JPJ
Format : personnalisé		Folio : -	Échelle(s) : 1/500		

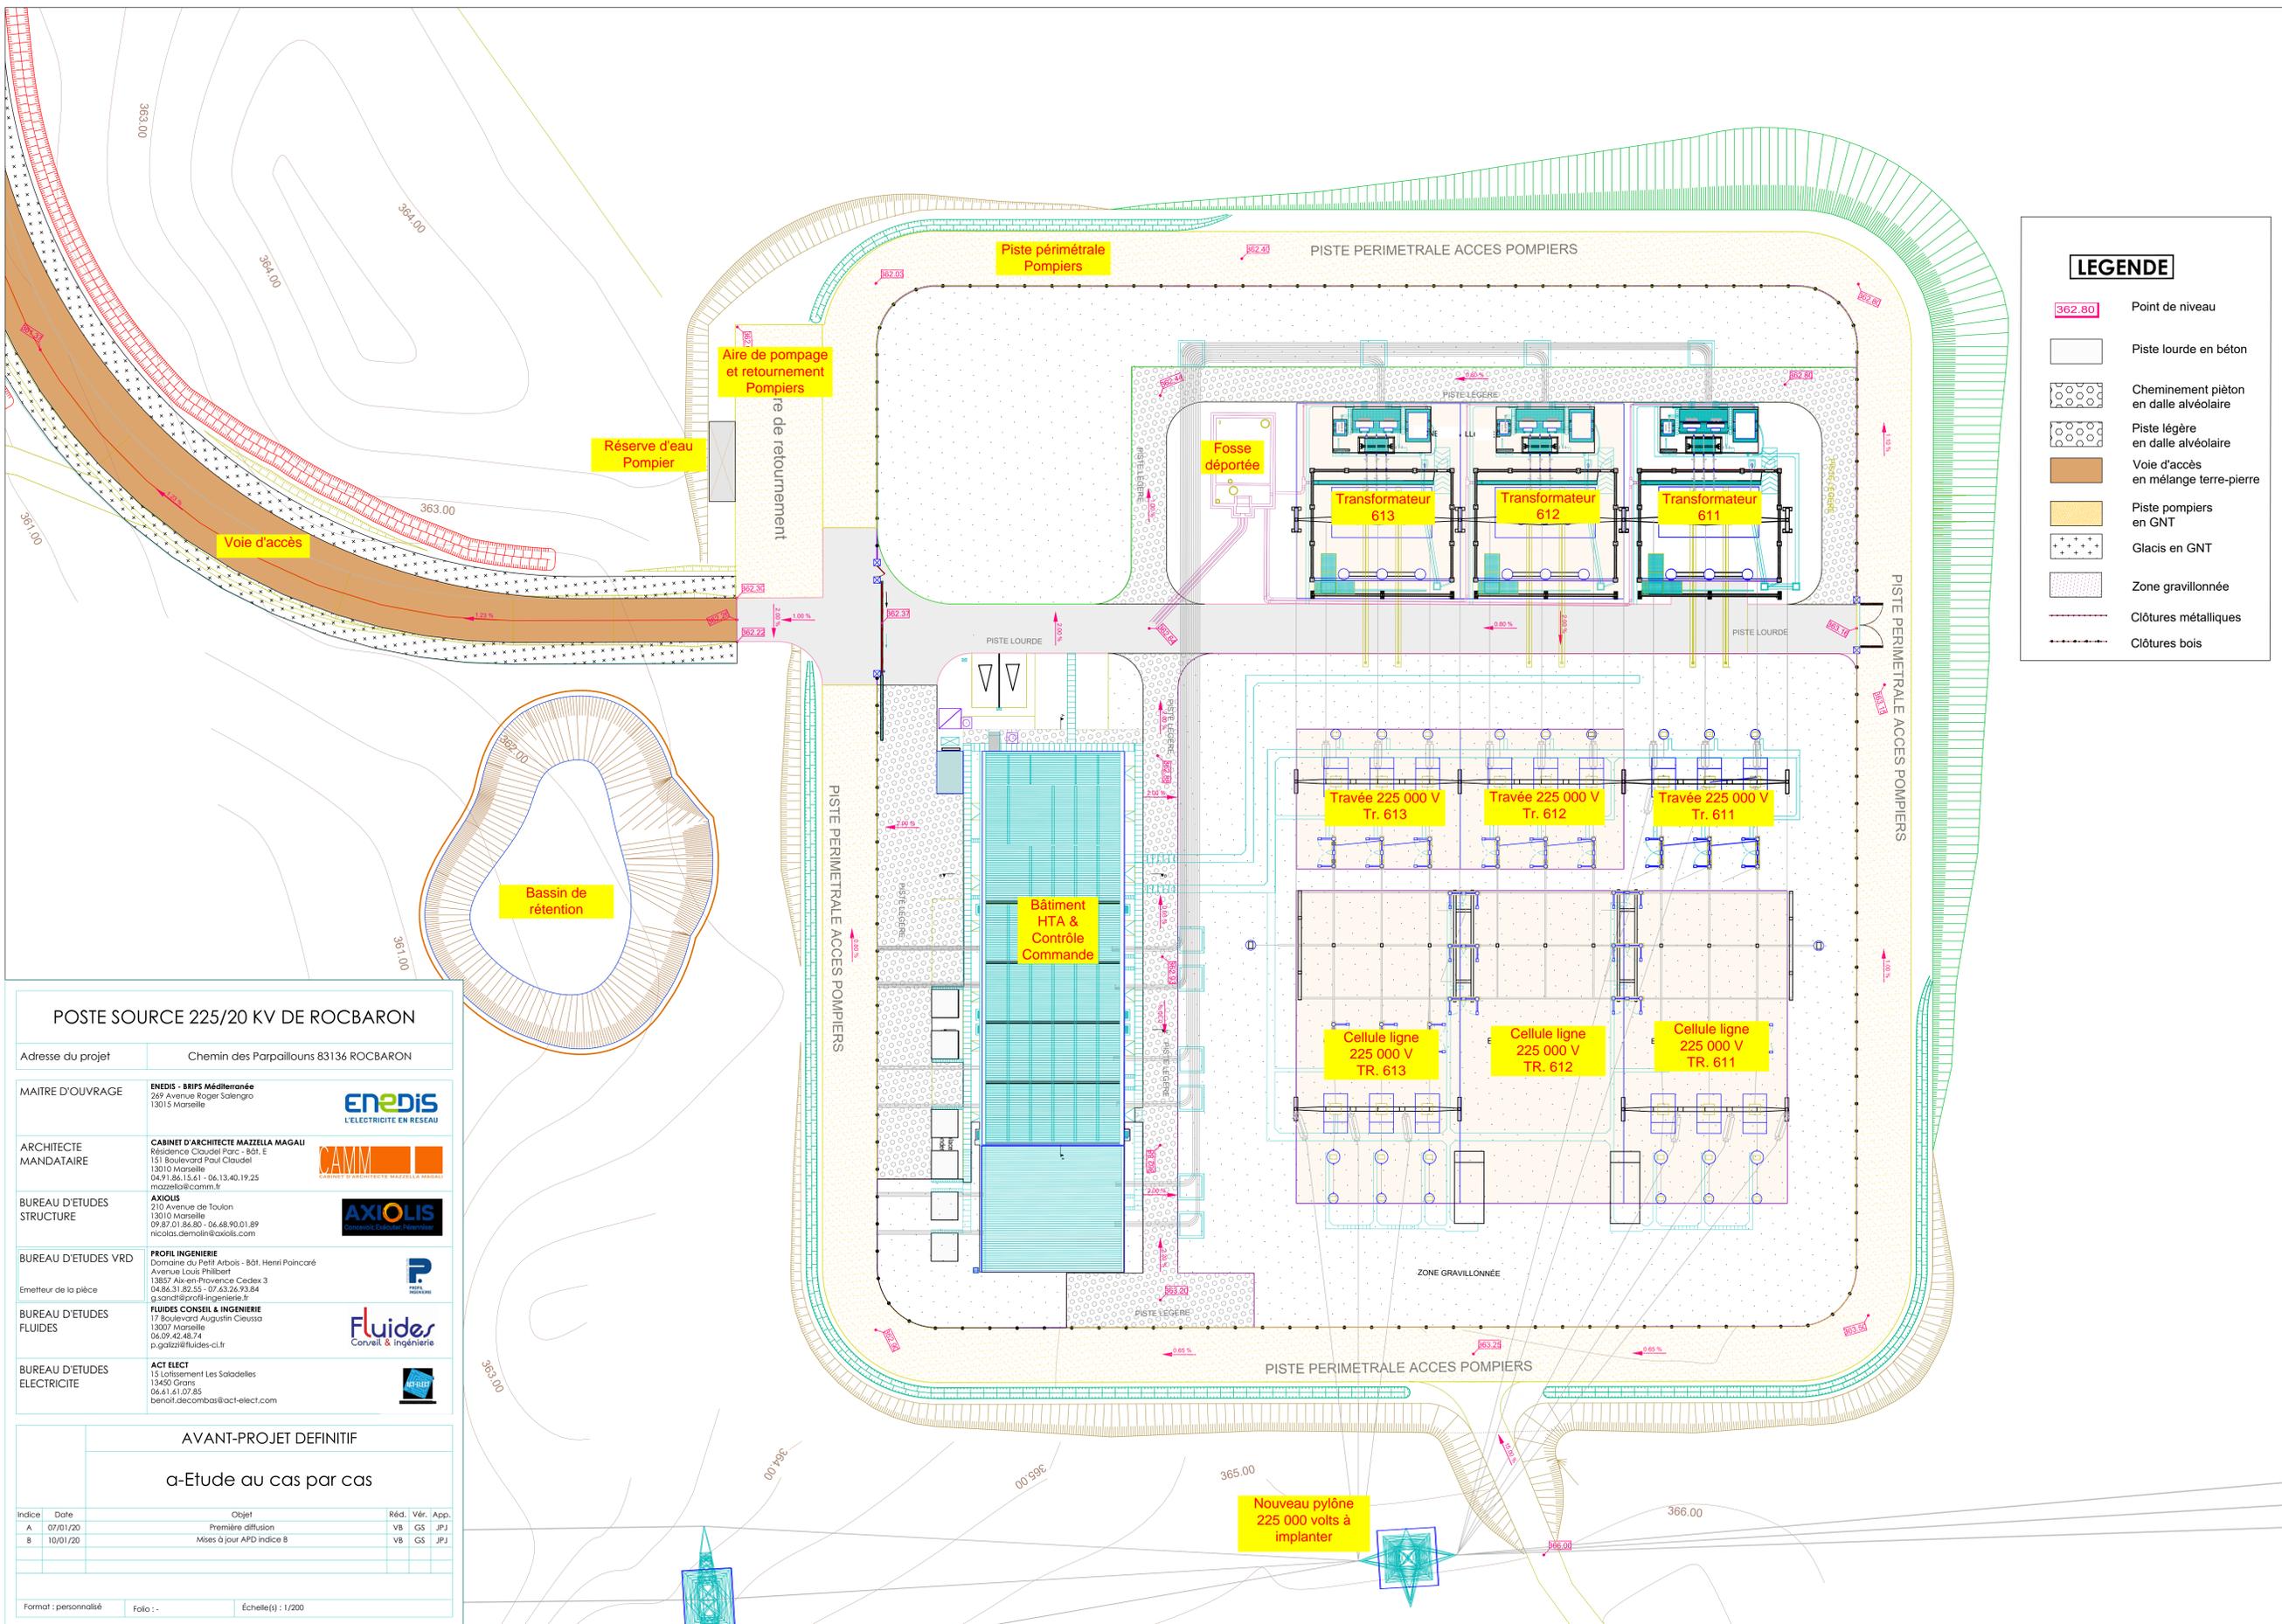

**LEGENDE**

- 362.80 Point de niveau
- Piste lourde en béton
- Cheminement piéton en dalle alvéolaire
- Piste légère en dalle alvéolaire
- Voie d'accès en mélange terre-pierre
- Piste pompiers en GNT
- Glacis en GNT
- Zone gravillonnée
- Clôtures métalliques
- Clôtures bois

**POSTE SOURCE 225/20 KV DE ROCBARON**

Adresse du projet	Chemin des Parpailouns 83136 ROCBARON		
MAITRE D'OUVRAGE	<b>ENEDIS - BRIPS Méditerranée</b> 269 Avenue Roger Salengro 13015 Marseille		
ARCHITECTE MANDATAIRE	<b>CABINET D'ARCHITECTE MAZZELLA MAGALI</b> Résidence Claudel Parc - Bât. E 13110 Marseille 04.91.86.15.61 - 06.13.40.19.25 mazzella@camm.fr		
BUREAU D'ETUDES STRUCTURE	<b>AXIOLIS</b> 210 Avenue de Toulon 13010 Marseille 09.87.01.86.80 - 06.68.90.01.89 nicolas.demolin@axiolis.com		
BUREAU D'ETUDES VRD	<b>PROFIL INGENIERIE</b> Domaine du Petit Arbois - Bât. Henri Poincaré Avenue Louis Philibert 13857 Aix-en-Provence Cedex 3 04.86.31.82.55 - 07.63.26.93.84 g.scardiff@profil-ingenierie.fr		
BUREAU D'ETUDES FLUIDES	<b>FLUIDES CONSEIL &amp; INGENIERIE</b> 17 Boulevard Augustin CIEUSSTA 13007 Marseille 06.09.42.48.74 p.galazzi@fluides-ci.fr		
BUREAU D'ETUDES ELECTRICITE	<b>ACT ELECT</b> 15 Lotissement Les Saladelles 13450 Grans 06.61.61.07.85 benoit.decombas@act-elect.com		

**AVANT-PROJET DEFINITIF**

**α-Etude au cas par cas**

Indice	Date	Objet	Réd.	Vér.	App.
A	07/01/20	Première diffusion	VB	GS	JPJ
B	10/01/20	Mises à jour APD indice B	VB	GS	JPJ