
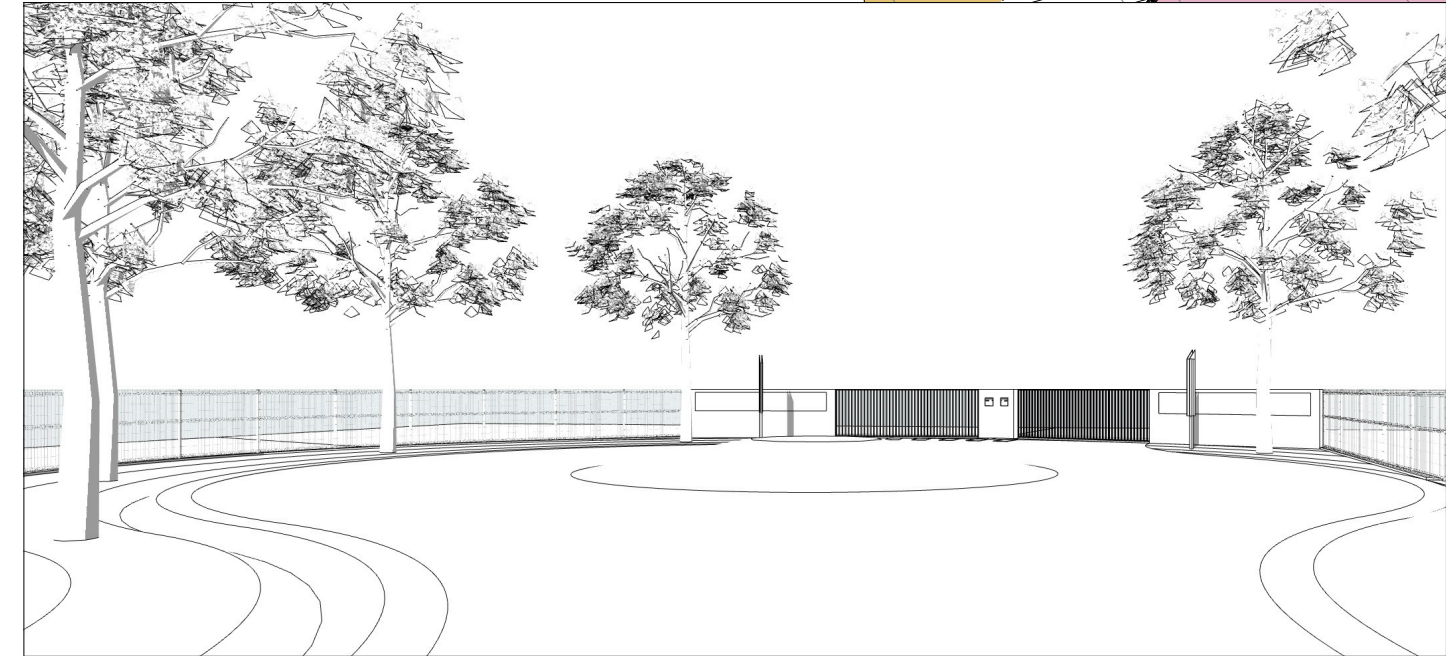


LEGENDE PLAN MASSE	
	0- LIMITE PARCELLE/PROPRIETE
	CHEMINEMENT - piéton
	DALLE - espace technique
	ECLAIRAGE - candélabre
	EP - Bassin de retension (provisoire)
	EP - noue
	STATIONNEMENT - marquage
	STATIONNEMENT - place PMR
	STATIONNEMENT - place rechargeable
	VEGETATION - arbre
	VEGETATION - espace vert
	VOIRIE - bande roulante
	VOIRIE - bas côté
	VOIRIE - stationnement

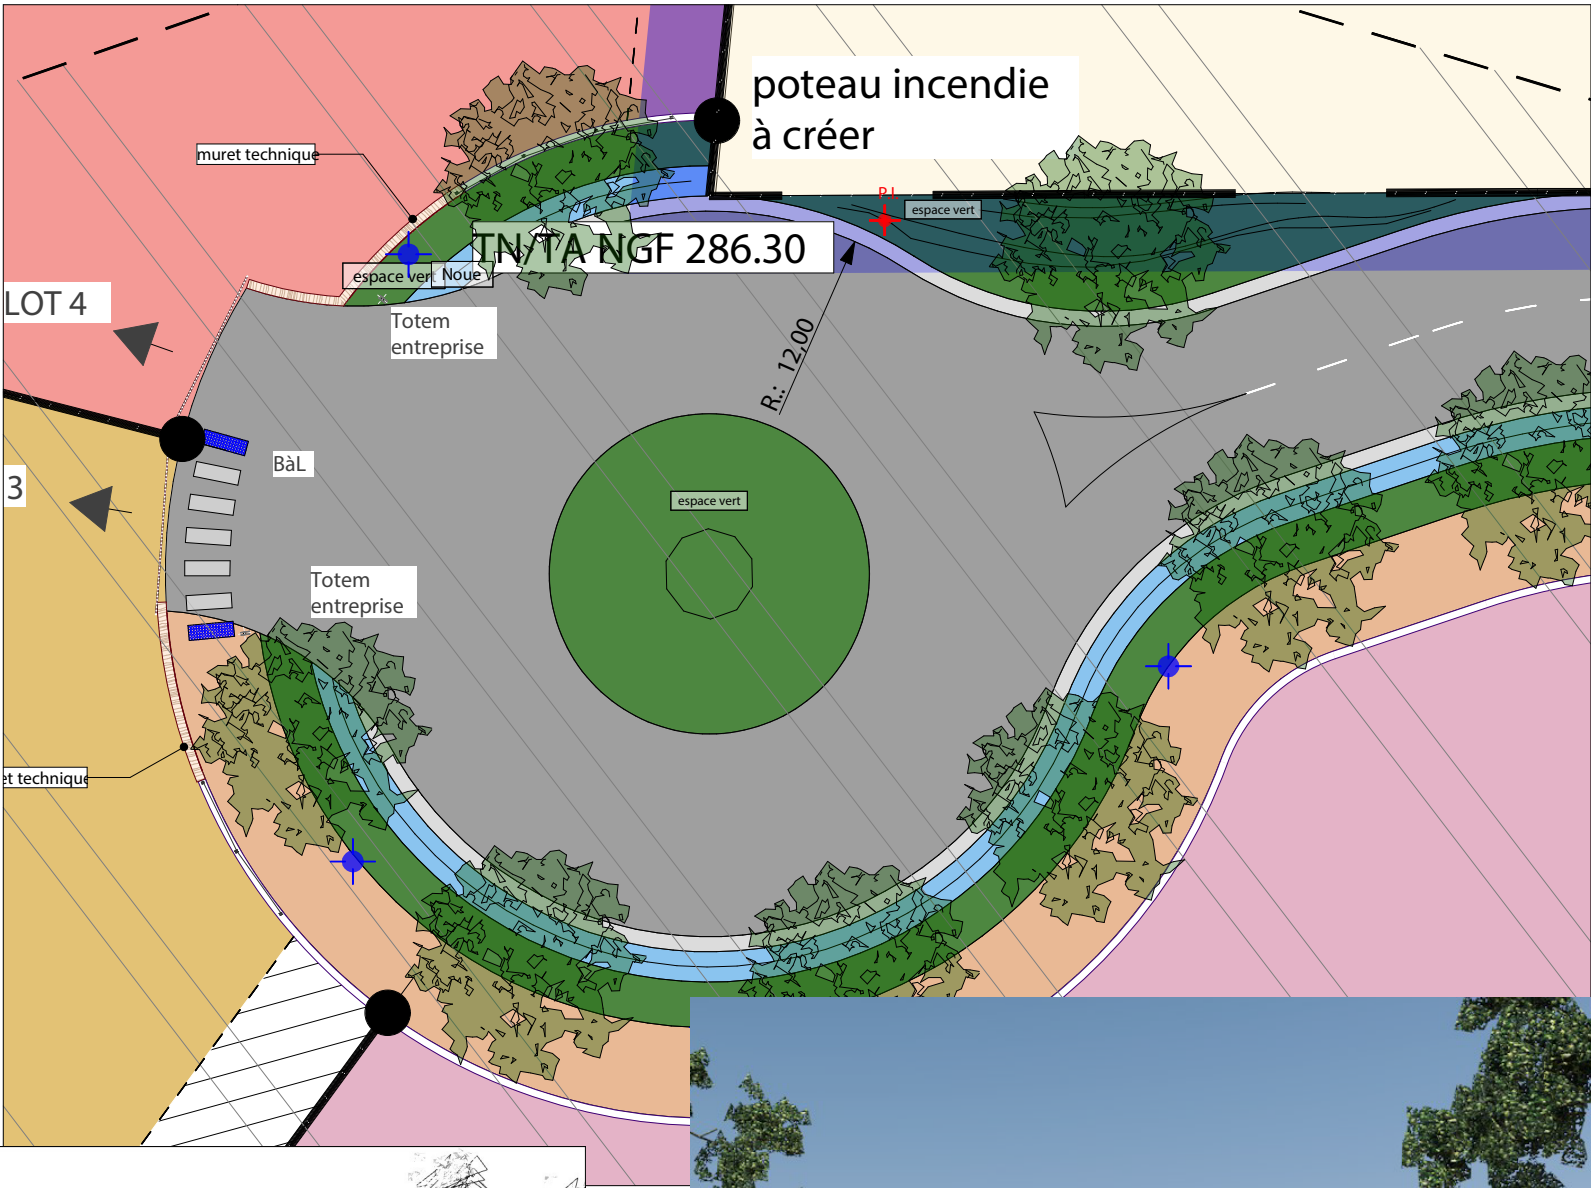

ACAMP ARCHITECTES
ORDRE DES ARCHITECTES
N°National : 511691
R.C.S : Manosque 497 628 752
N° Siret : 49762879200028
S.A.R.L. capital social 5 500 €
Le 75 - 04100 MANOSQUE
contact@acampa.fr 04 92 76 07 11