


réseau hydrographique

Constructions existantes à usage d'habitation

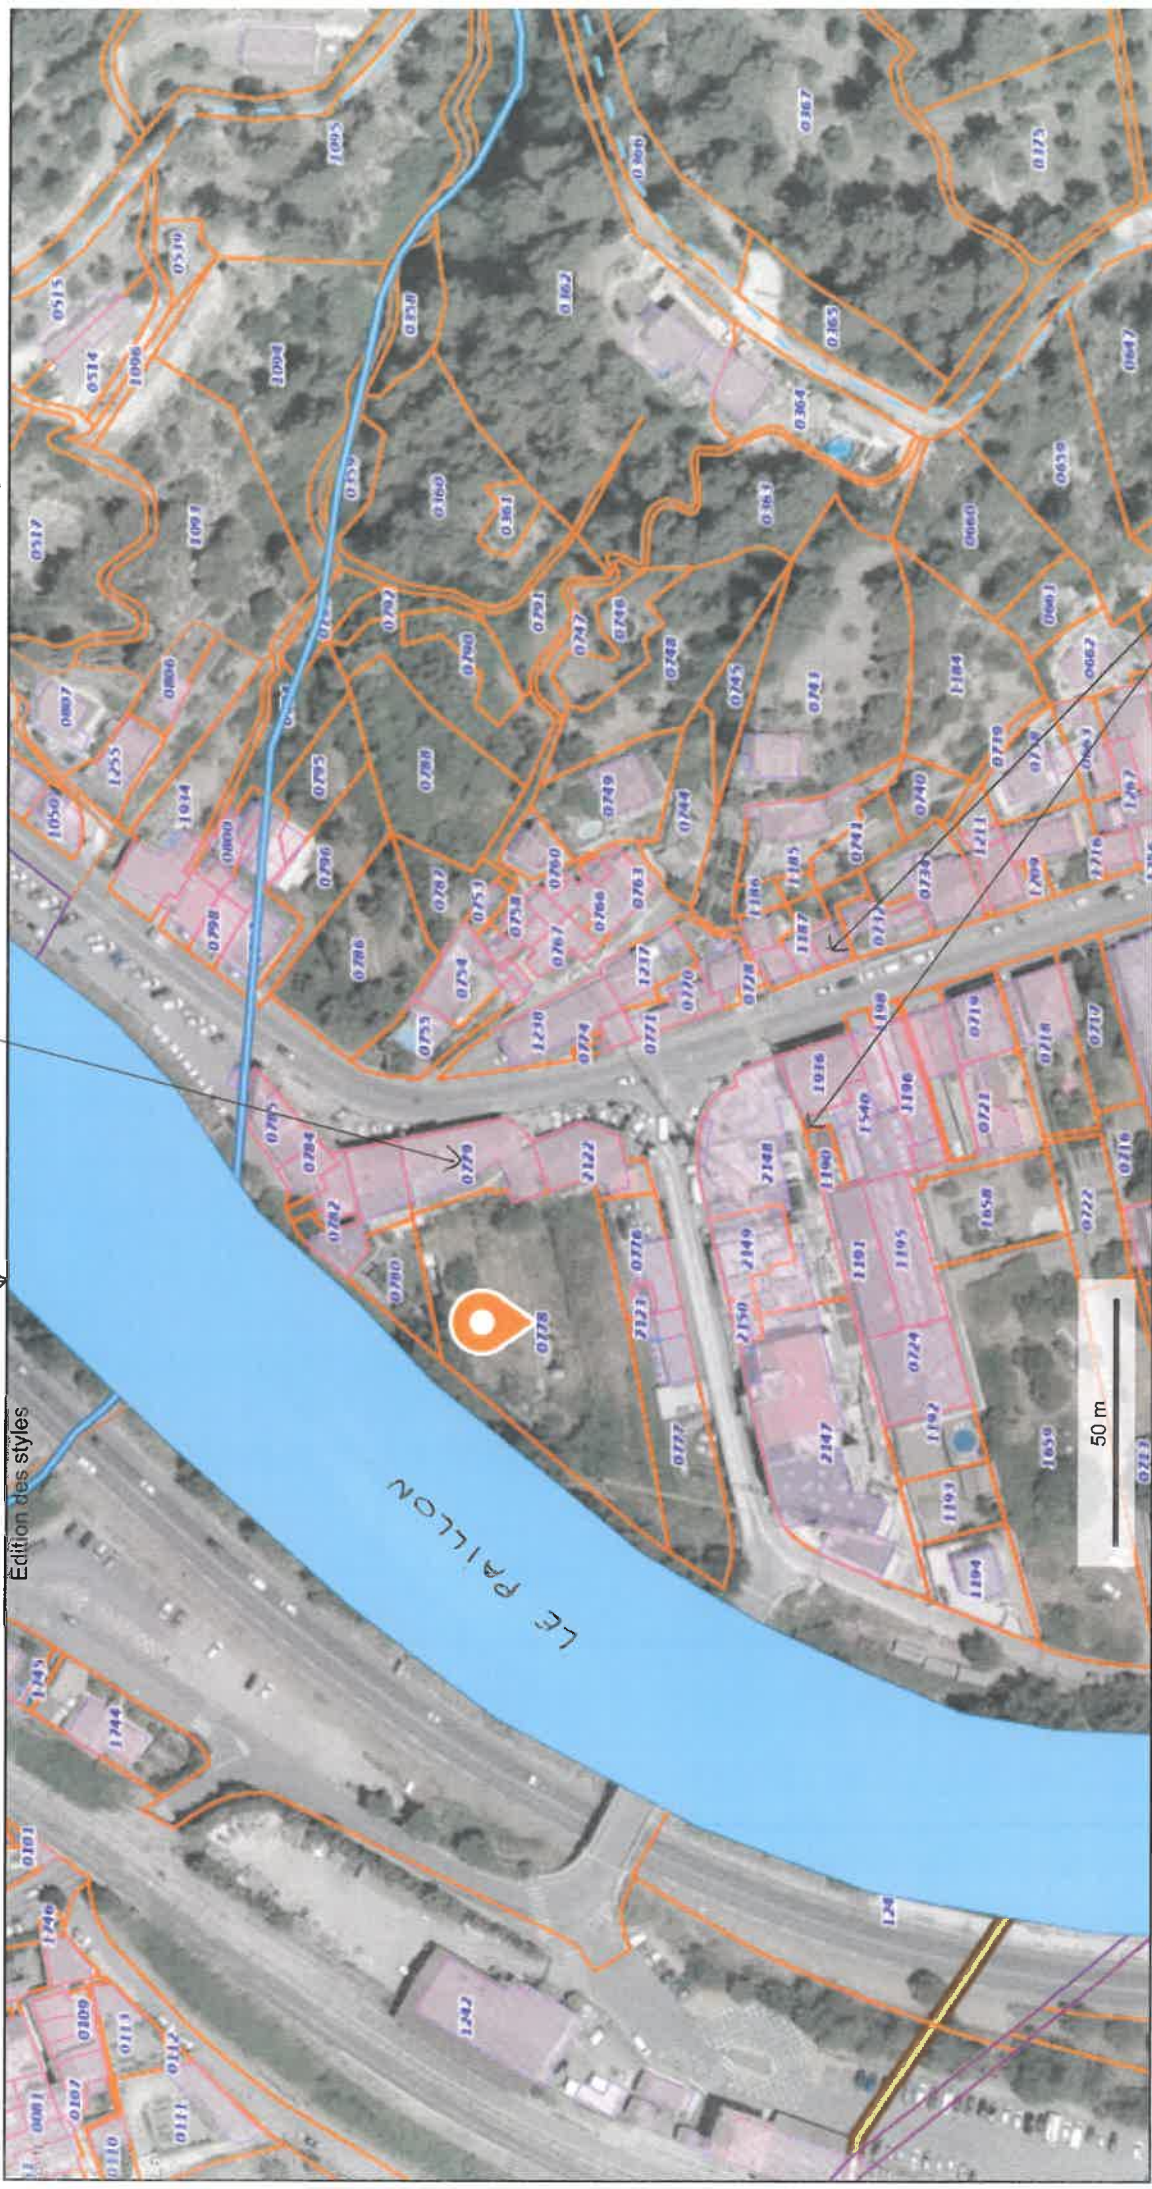

Pièce n° 5: Plan des abords du projet

Constructions existantes à usage d'habitation et commerces