

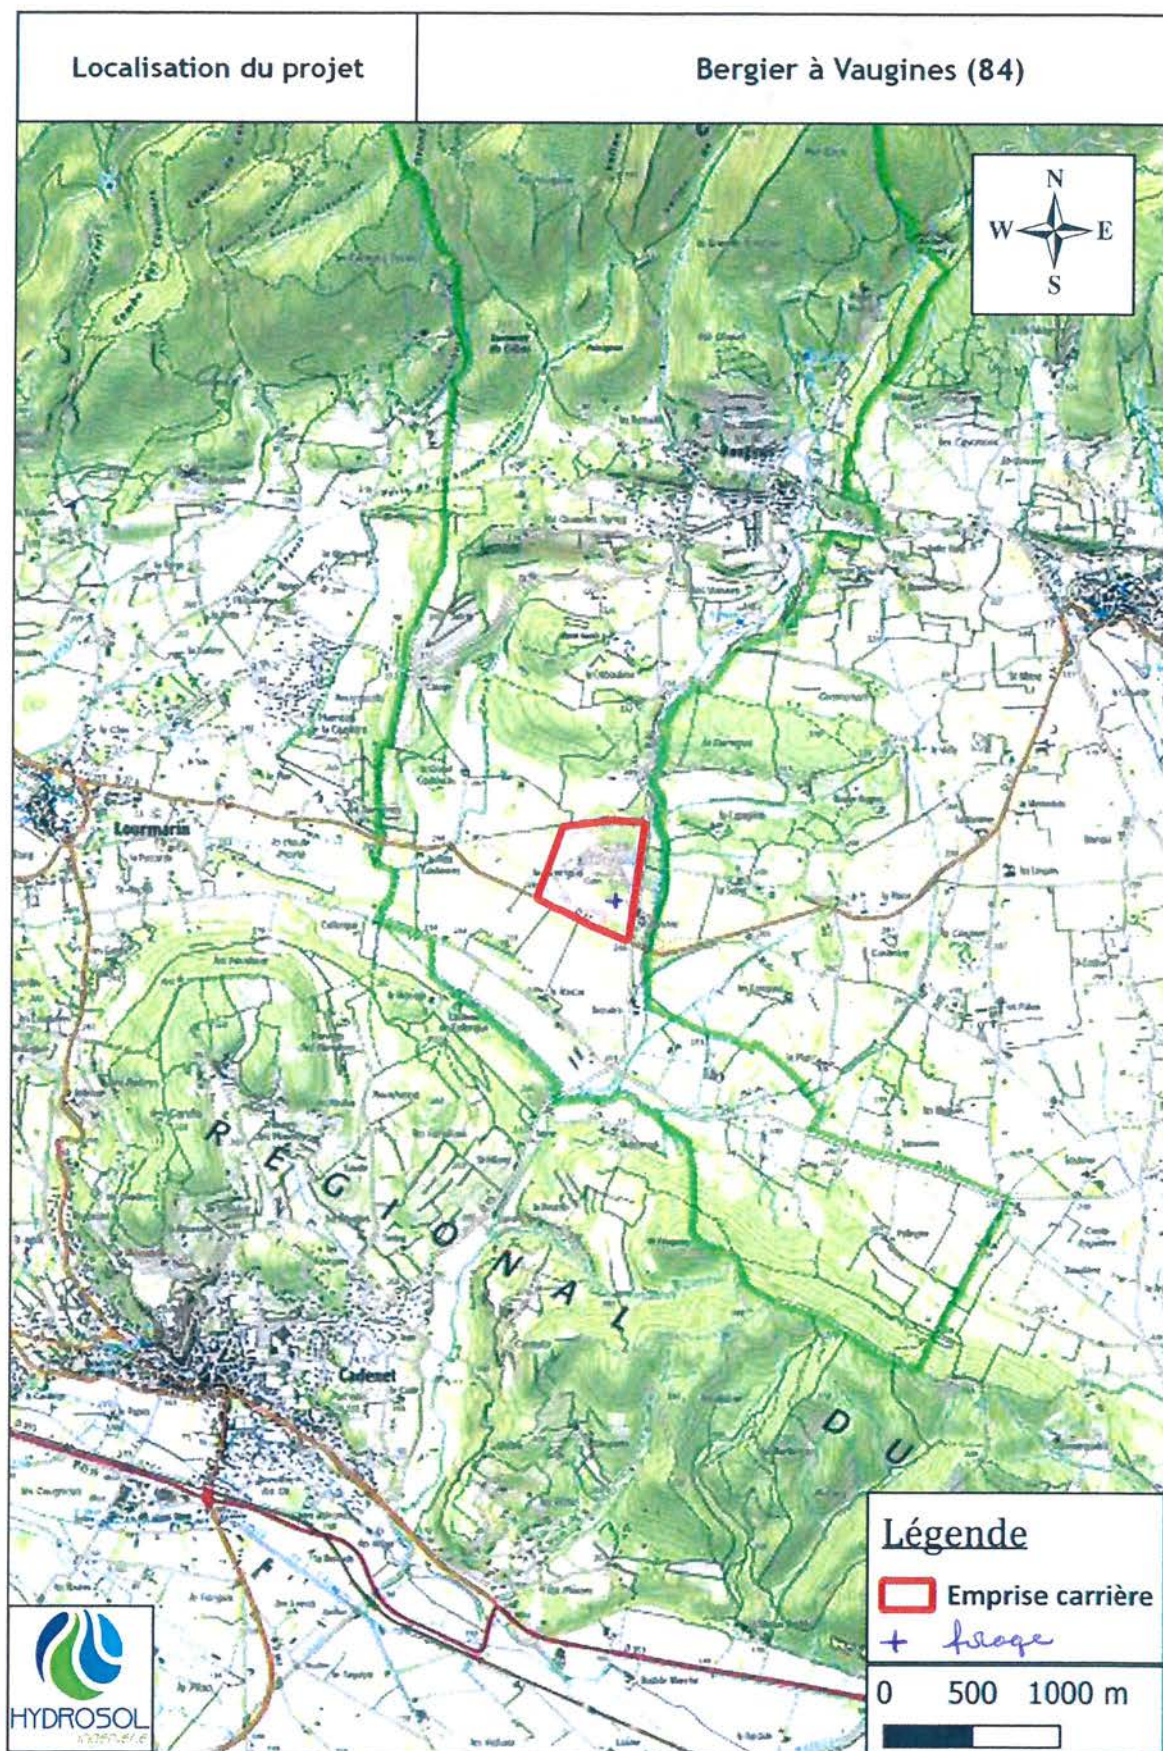


Figure 1 : Carte de localisation du projet

1	PROJET DE CONSTRUCTION
2	PROJET DE RECONSTRUCTION
3	PROJET DE DÉMOLITION
4	PROJET DE MODIFICATION

↑ Vaughan

ROKS

Piste pour
dériveur
Piste accès
Centrale béton
aménagement
"Nord puits"

emprise Centrale
béton
5000 m²

frappe

↑ Carleton

Loumaria
↑ RD27

1	PROJET DE CONSTRUCTION
2	PROJET DE RECONSTRUCTION
3	PROJET DE DÉMOLITION
4	PROJET DE MODIFICATION

ECHELLE 1/1000

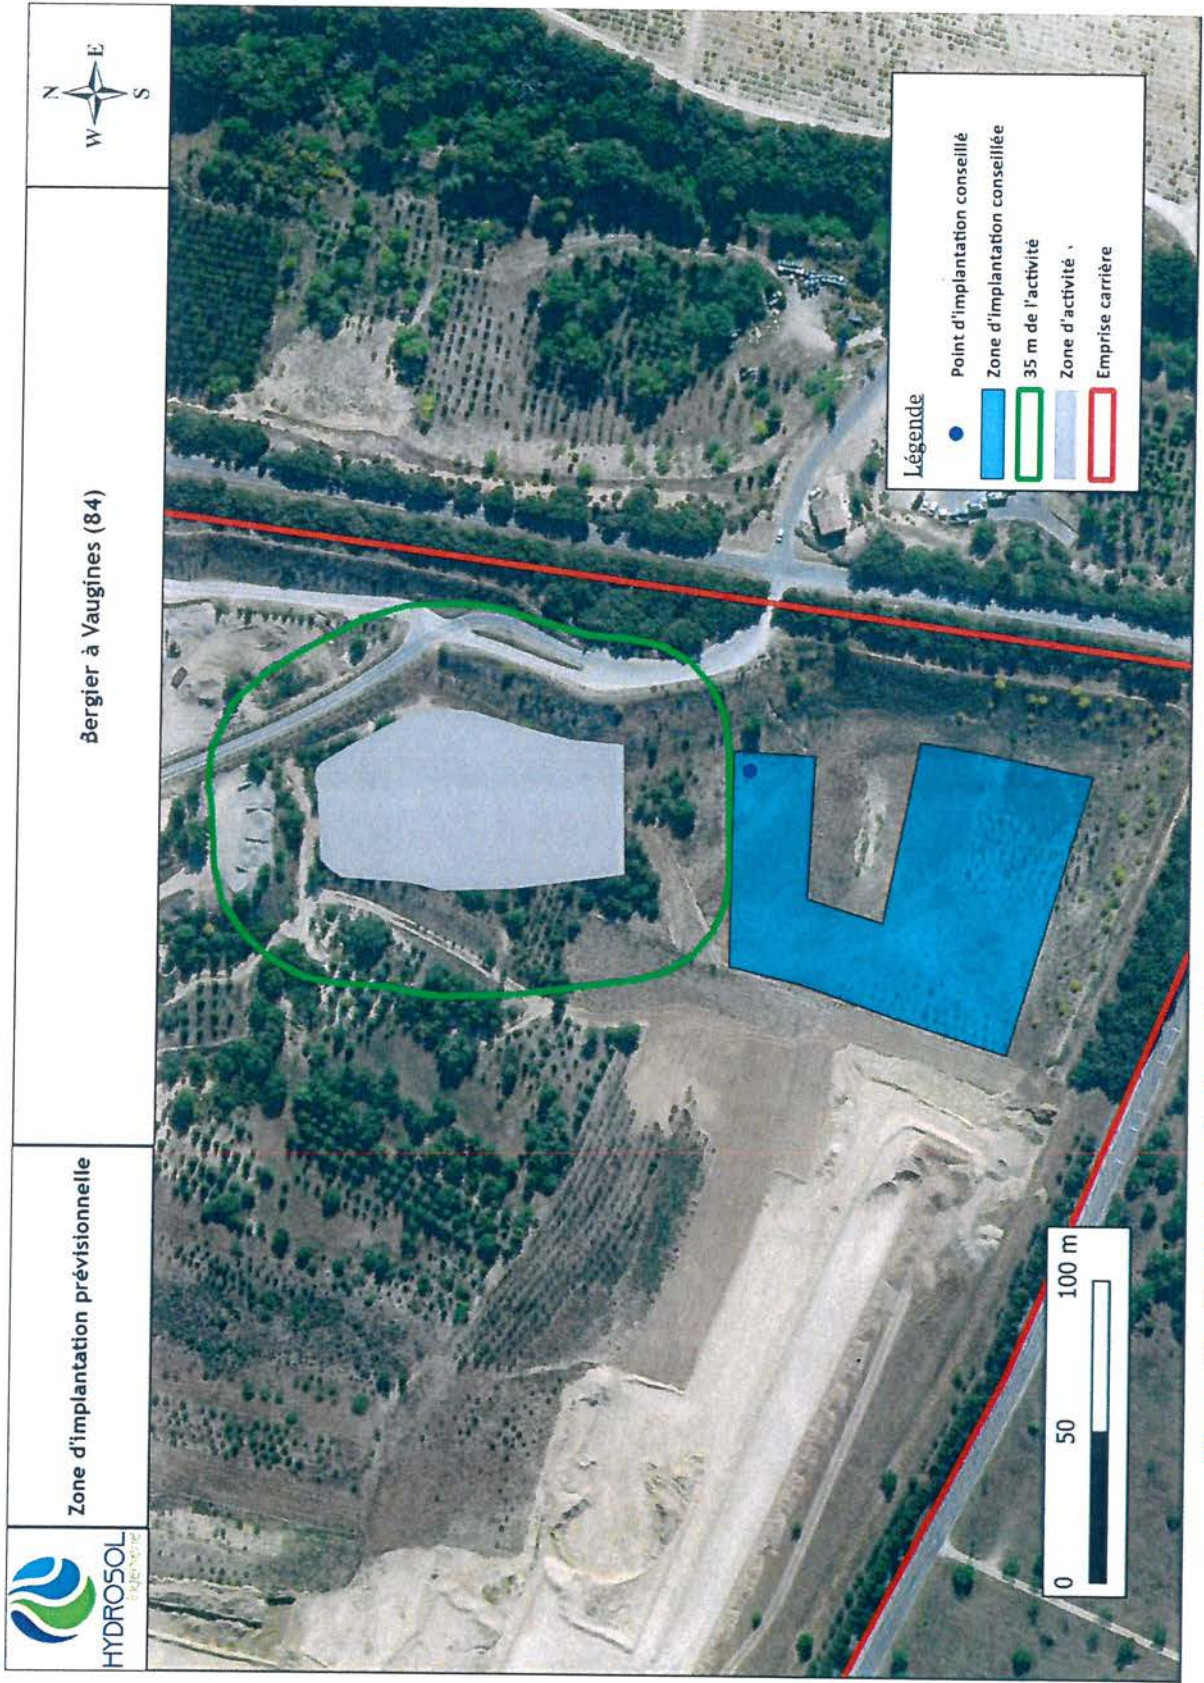


Figure 11 : Carte de localisation d'une zone d'intérêt pour la réalisation d'un forage d'exploration