

Maîtrise d'ouvrage:
**Commune
 de Saint-Larent
 du Var**

Maîtrise d'oeuvre

némis
 PAYSAGISTES-URBANISTES

Agence de paysage
 11, rue Rivarol,
 30 000 Nîmes
 Tél. : 04 66 84 20 28
 contact@nemis-paysage.com

oteis

B.E.T. VRD Infrastructures
 370 Rue René Descartes
 13799 Aix En Provence
 Tél.: 04 42 99 28 70
 charlotte.versini@oteis.fr






Phase :	AVP	Date	AVRIL 2019
---------	------------	------	-------------------

6- CARNET DE DETAILS

Ind.	Modifications.	Date
A		30/04/2019
B		03/06/2019
C		24/06/2019


PHASE 1 et 2

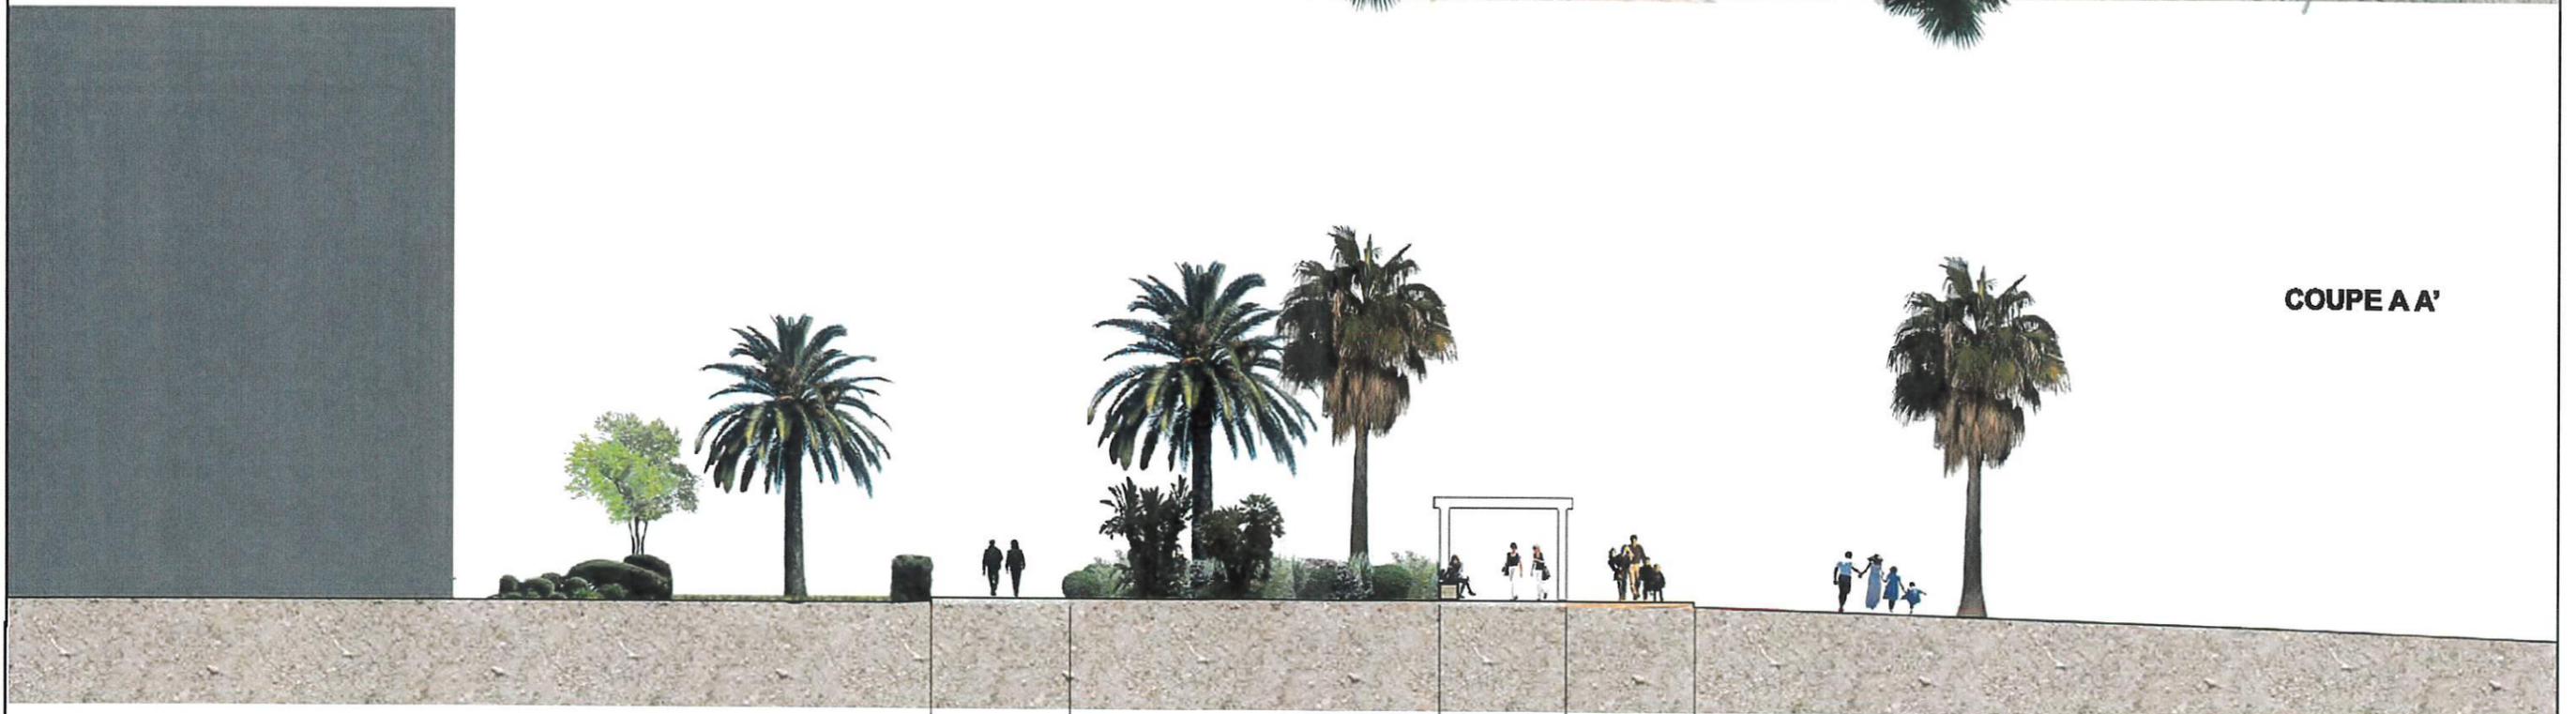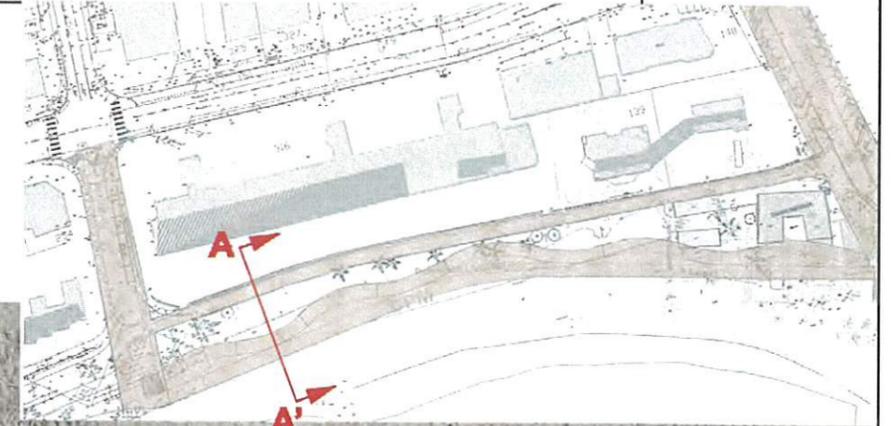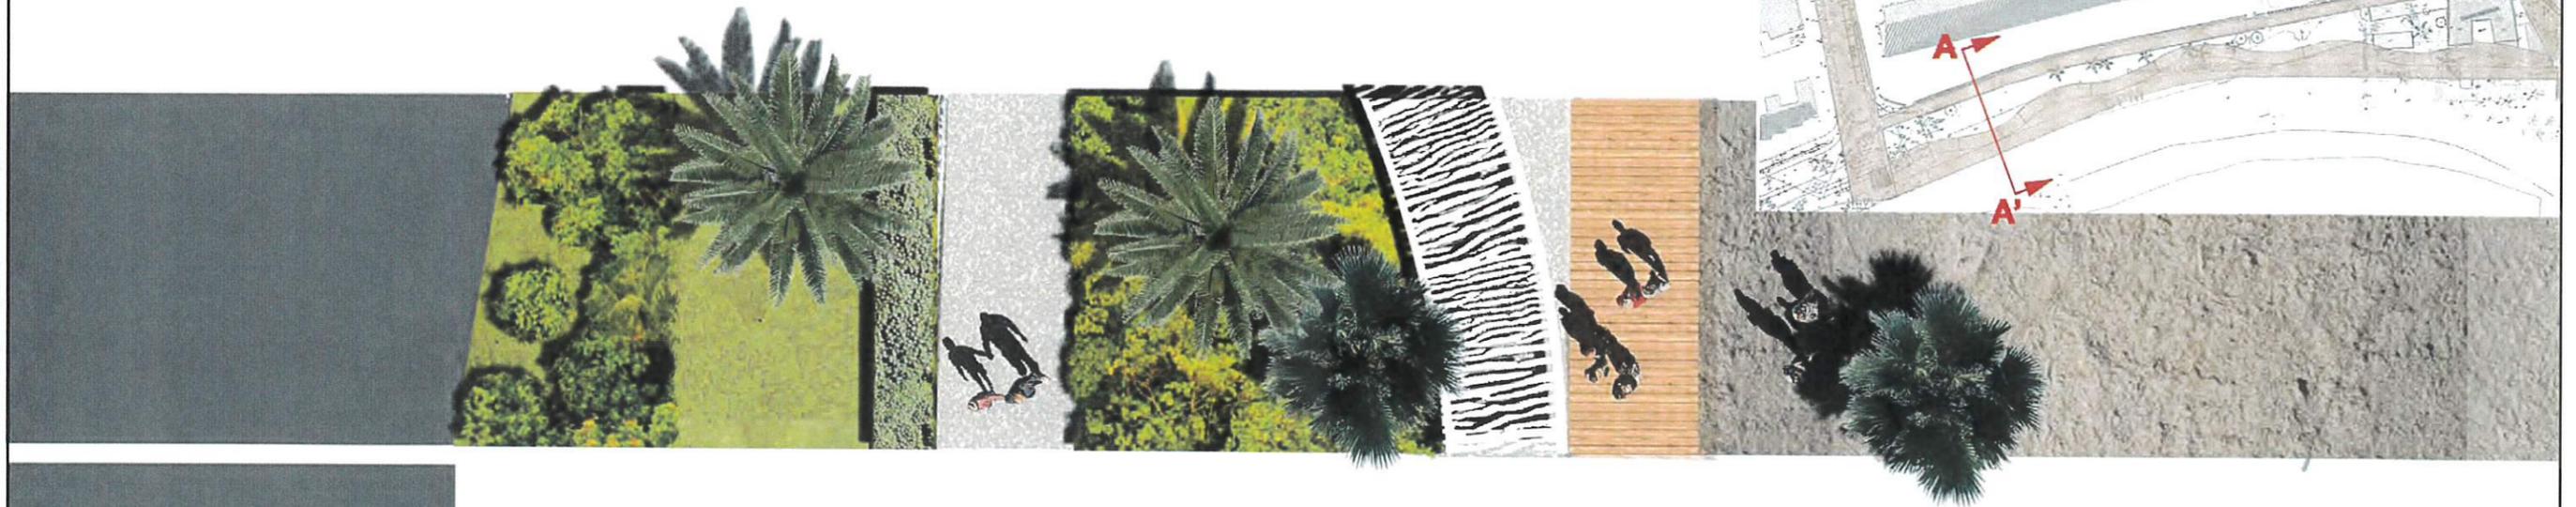


COUPE AA'

		4 m	10,75 m	4 m	4m	
Immeuble d'habitation	jardin privatif	allée	massif planté	pergola	platelage	plage



PHASE 1

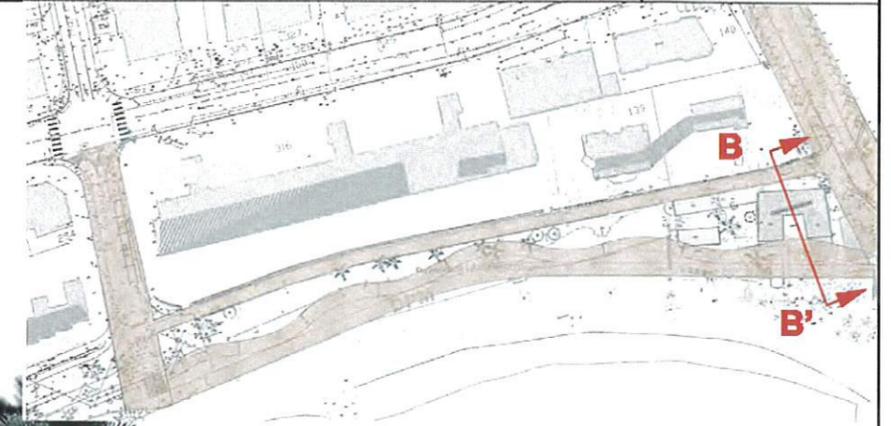

COUPE AA'

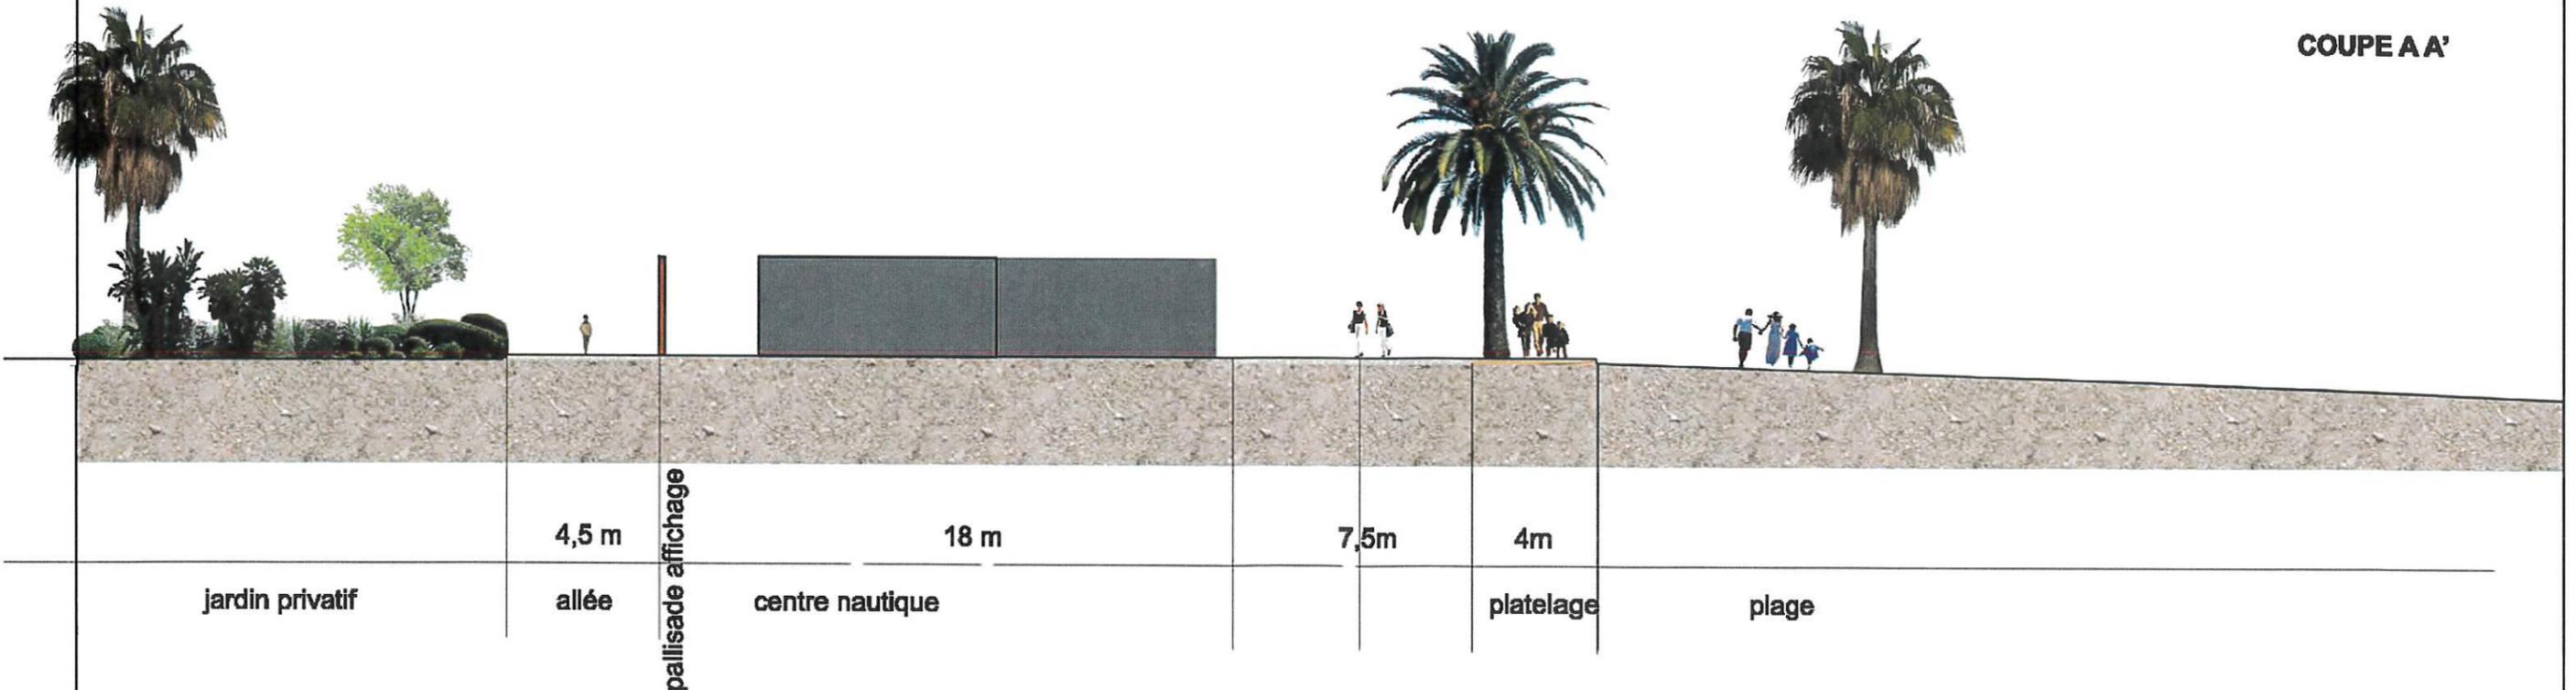

PHASE 2

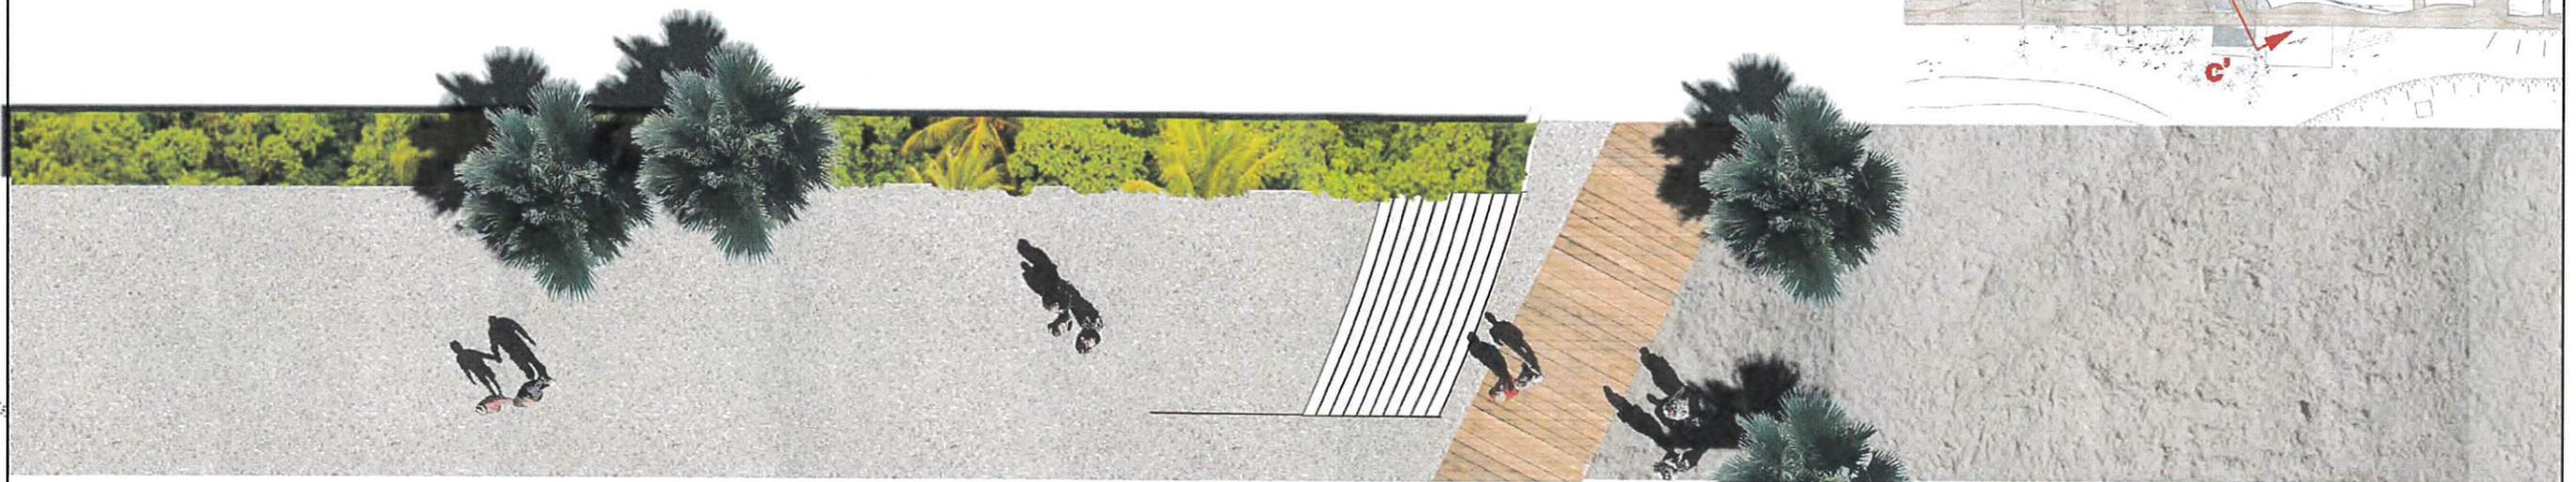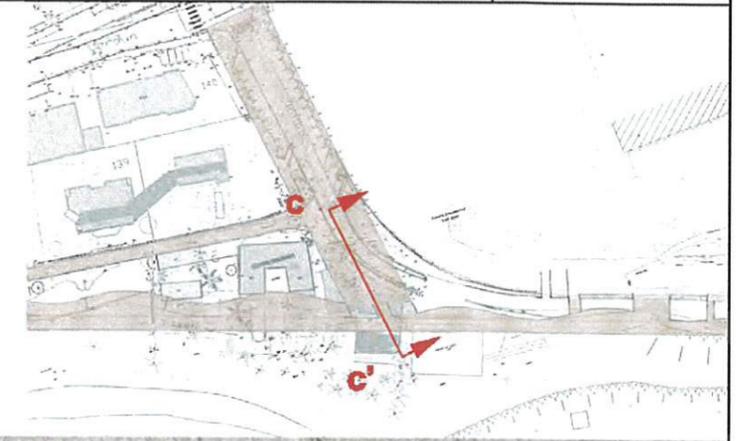

COUPE A A'


Avenue Donadeï

emmarchements

4m 4m
platelage

plage

PHASE 1 et 2

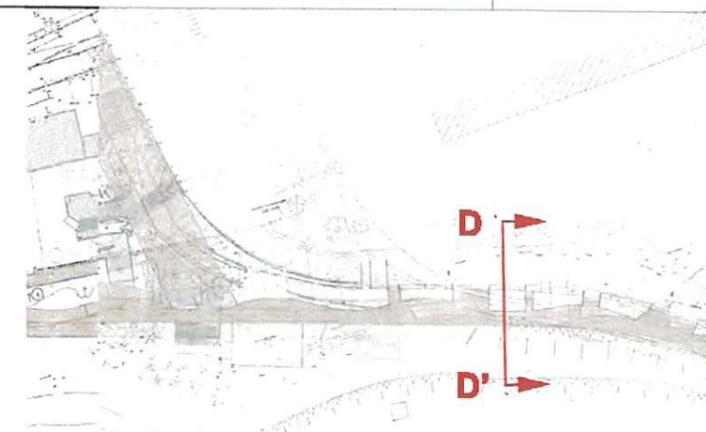

COUPE AA'



4m



Terrasse Cap 3000


jardinière

platelage

plage

PHASE 1

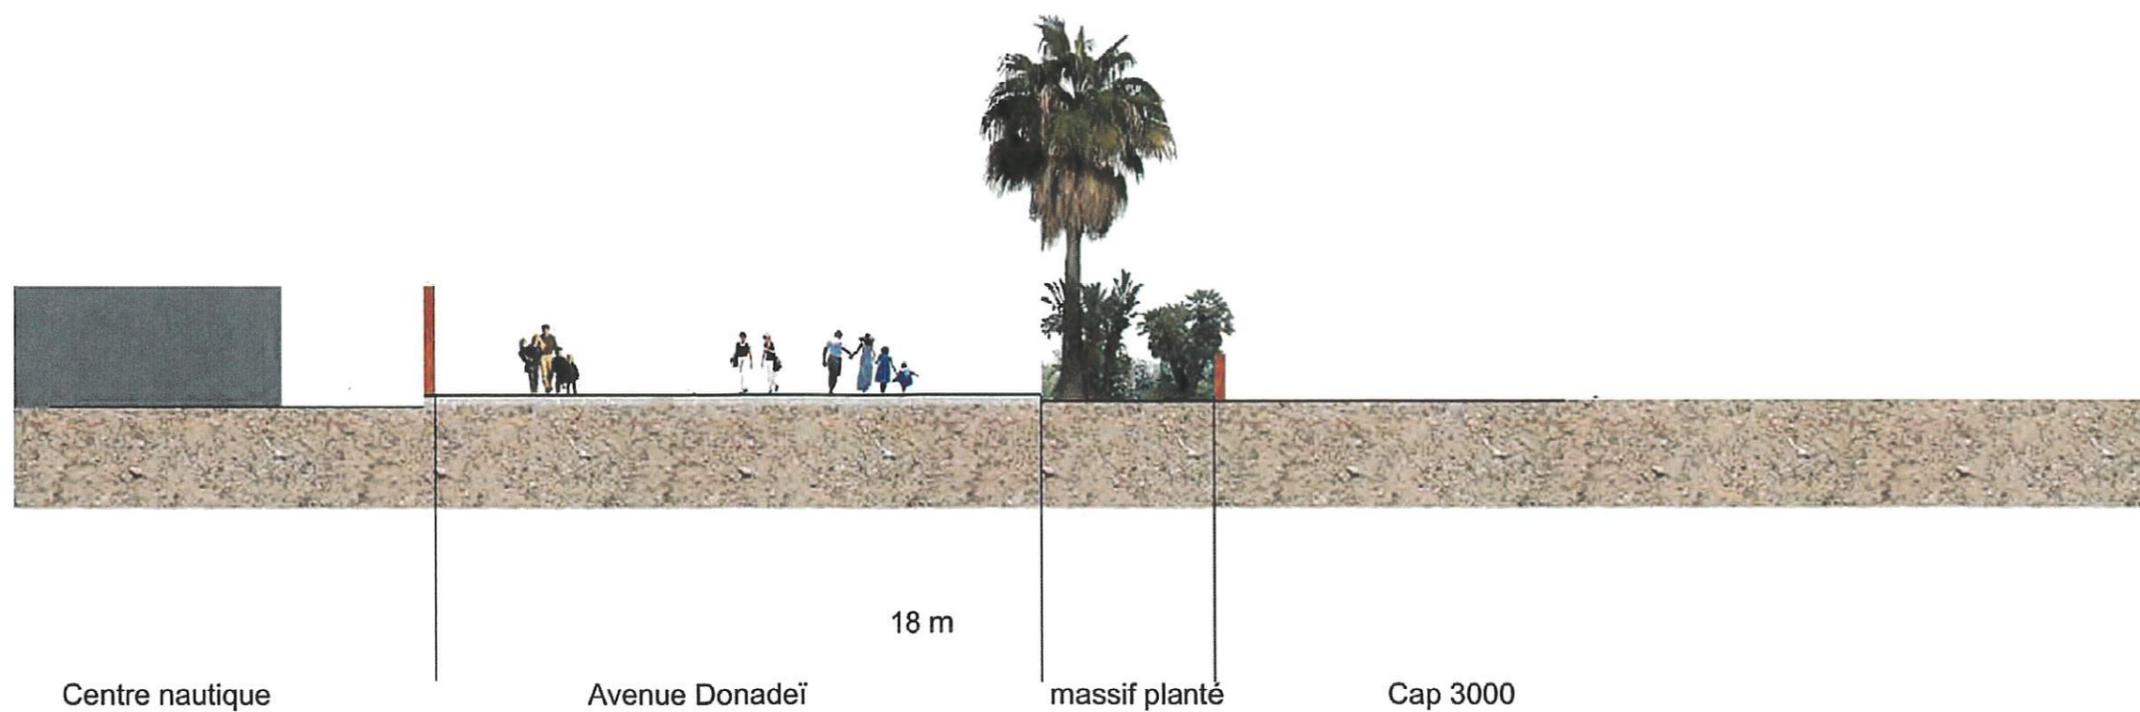
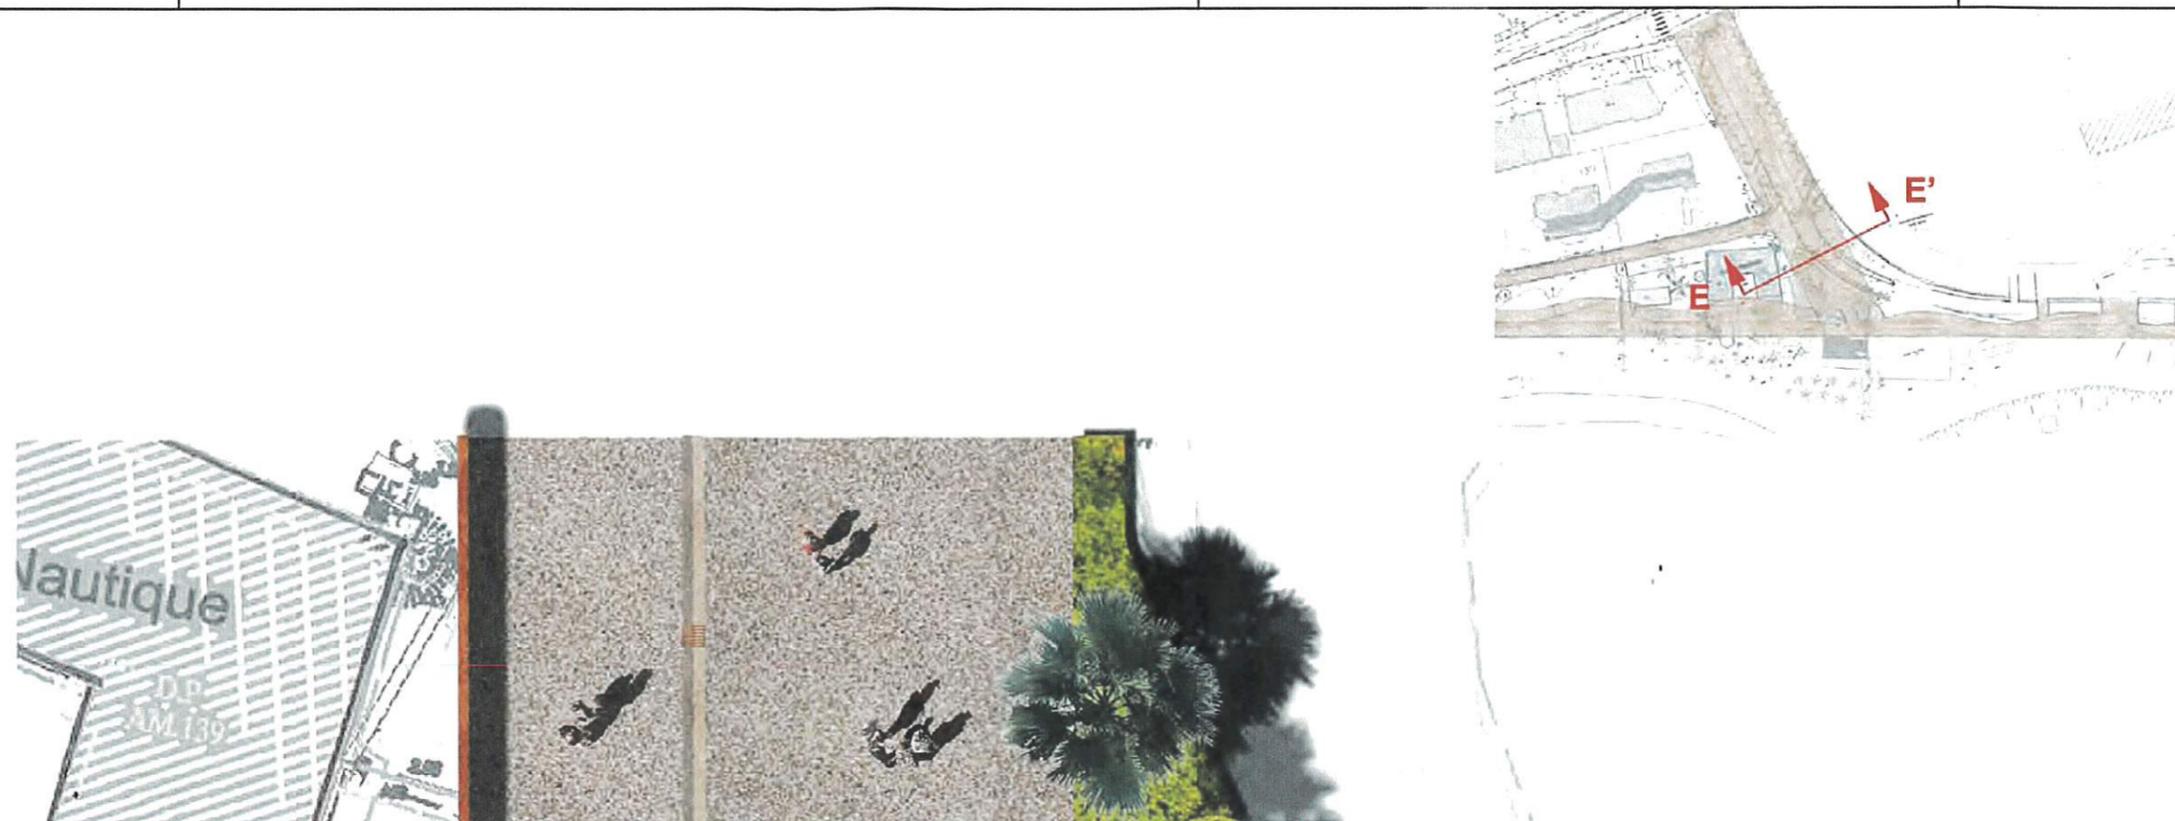


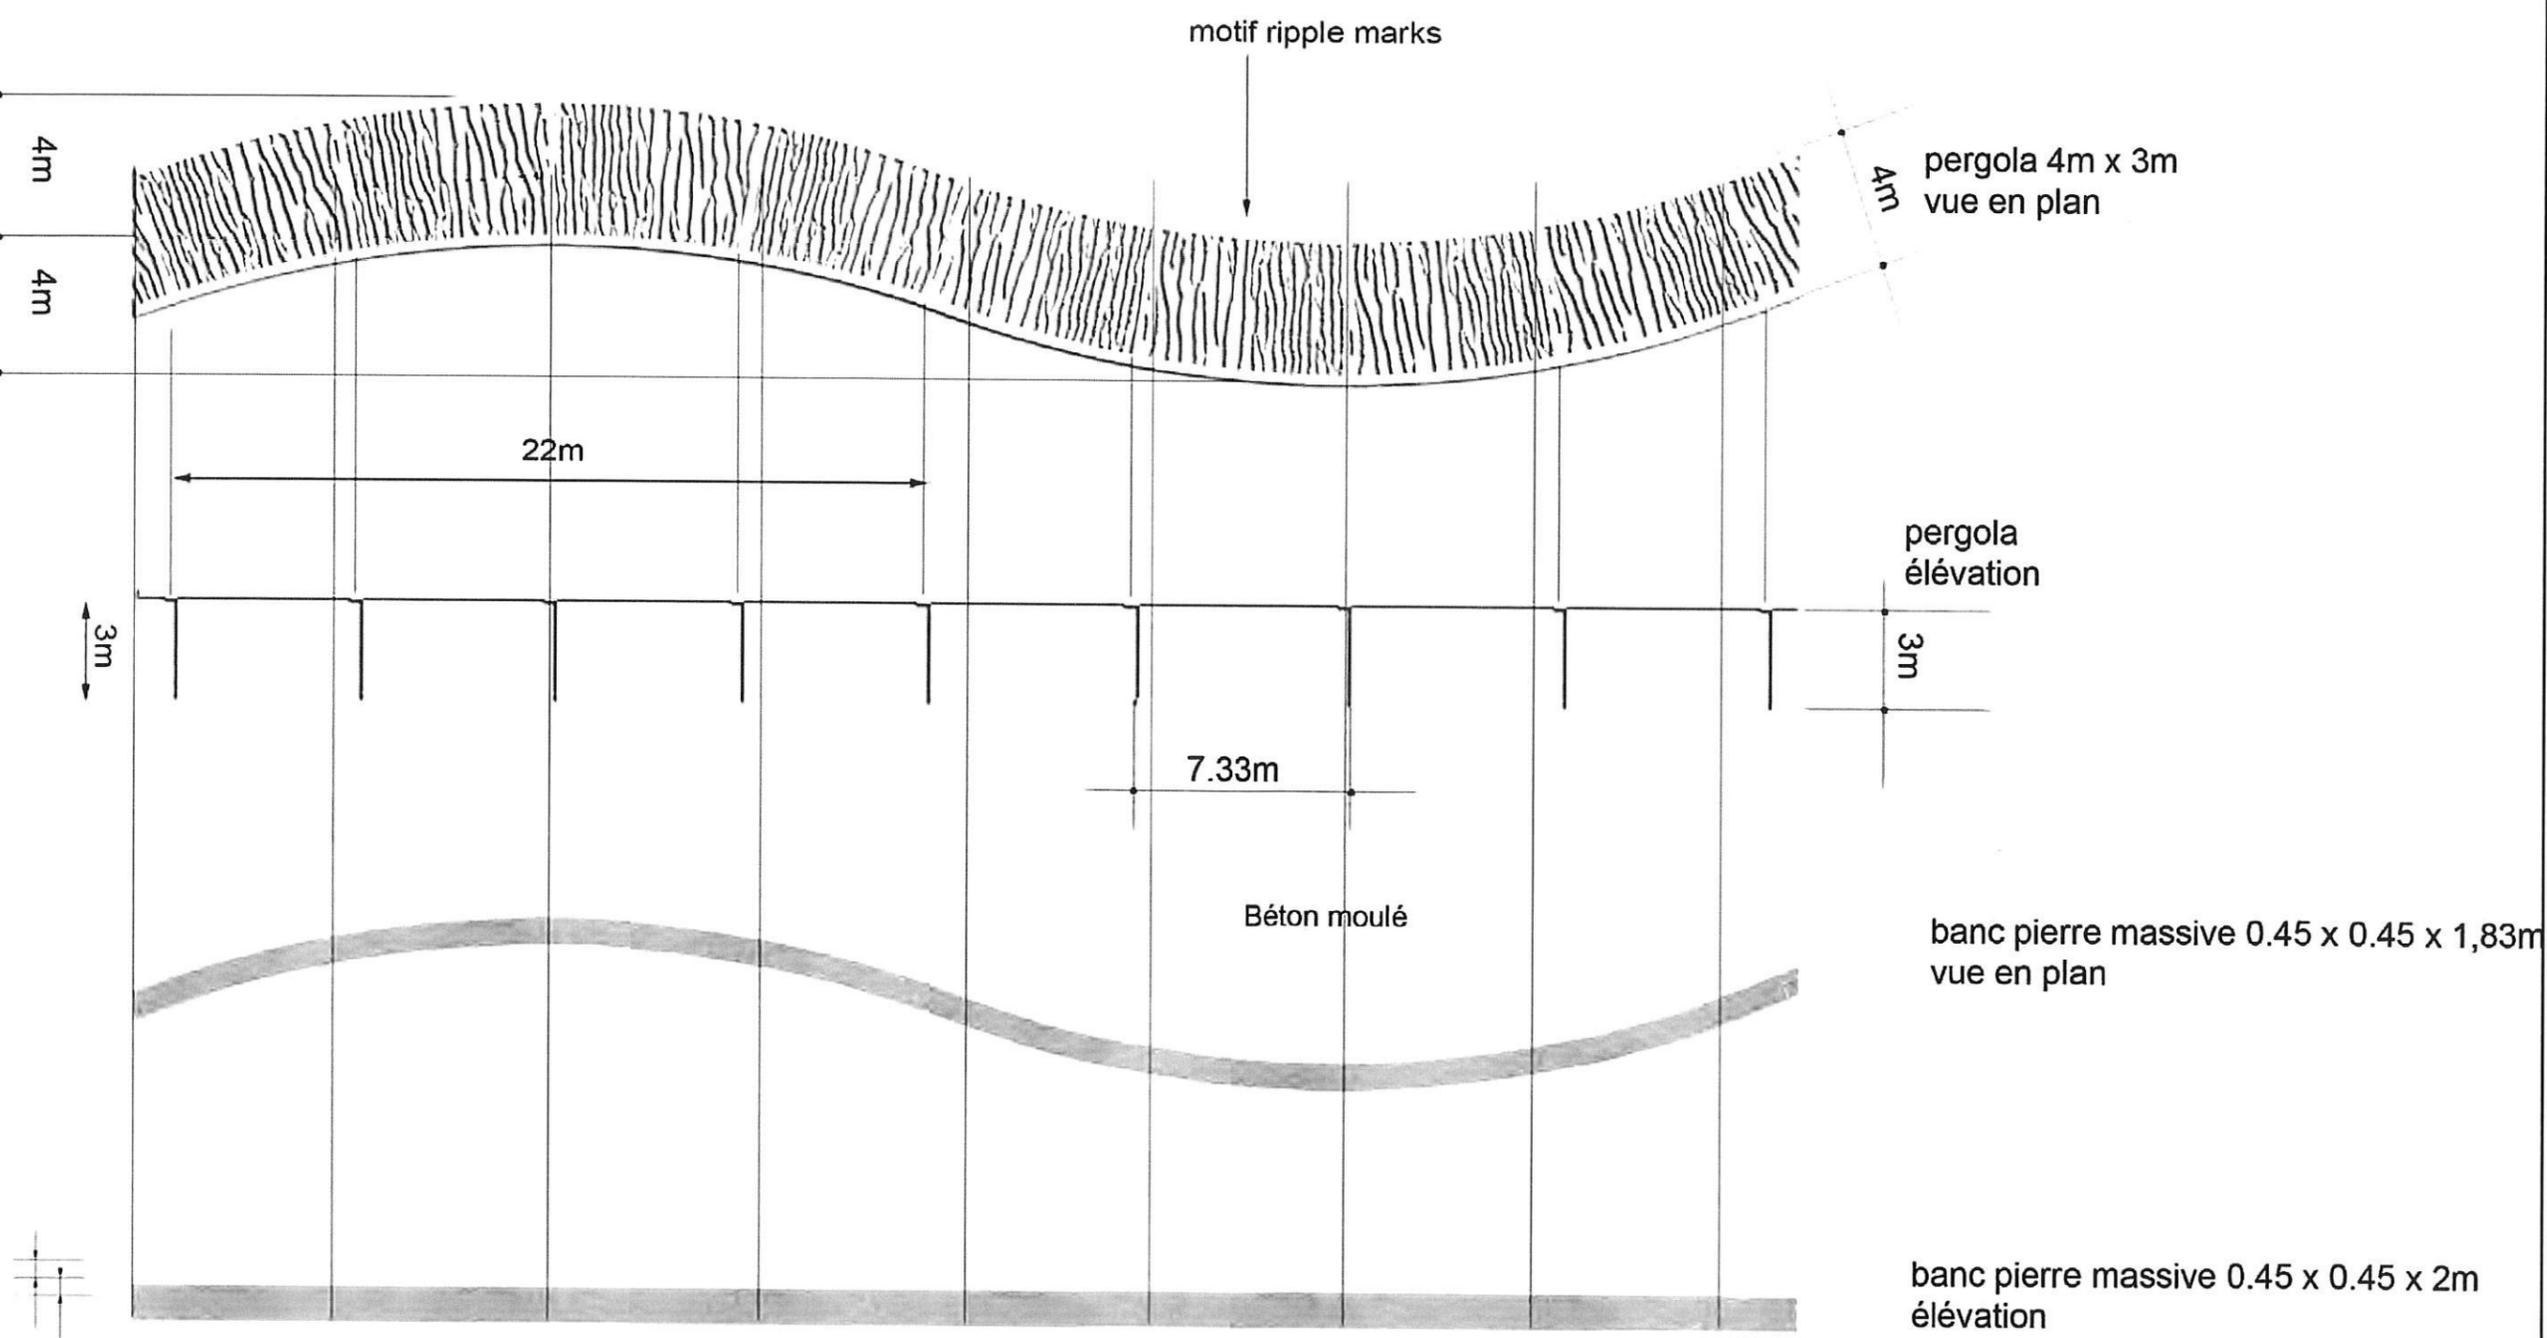






Béton moulé

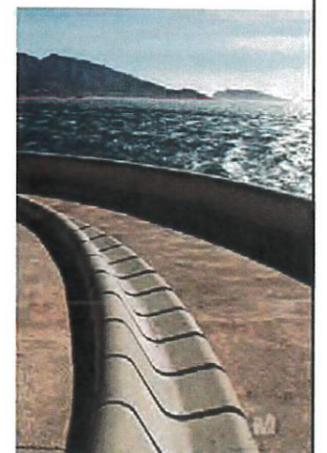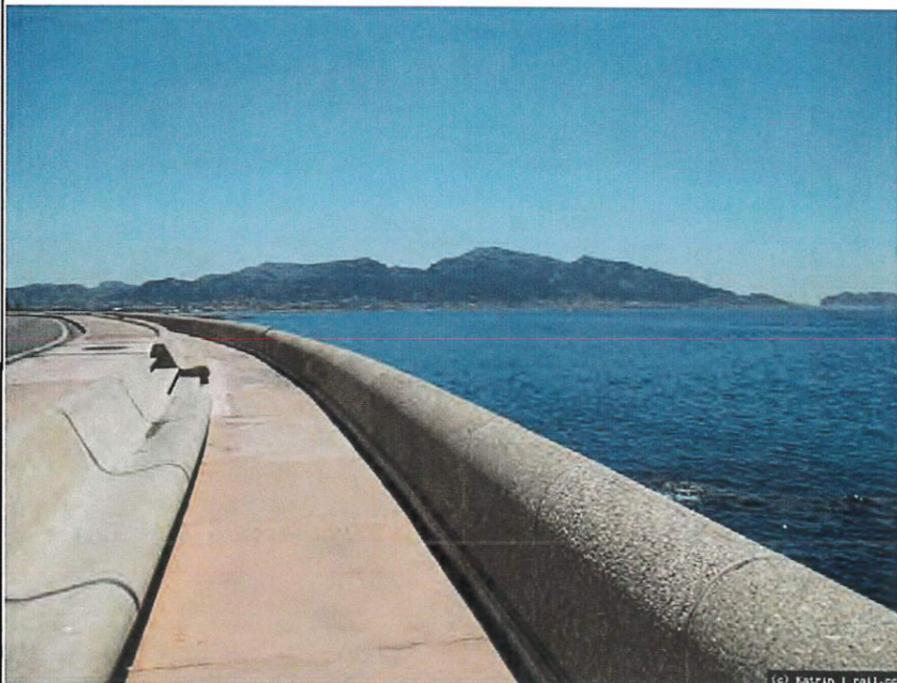





Coupe transversale

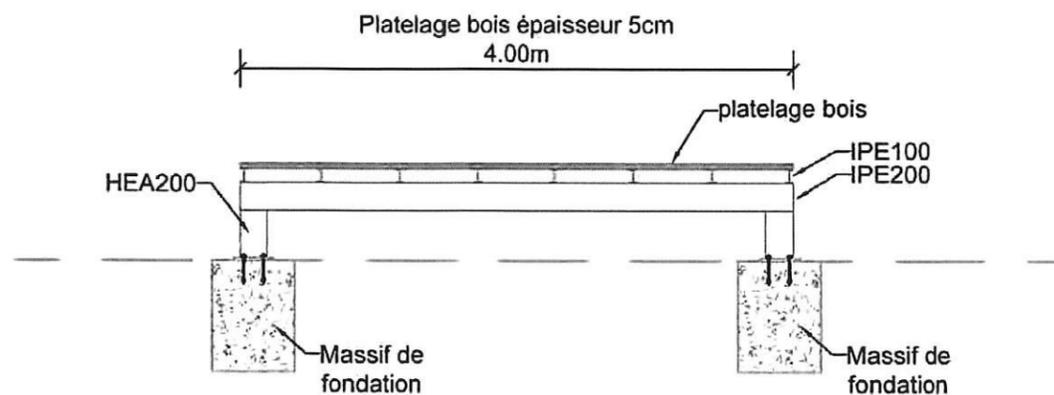


Coupe longitudinale

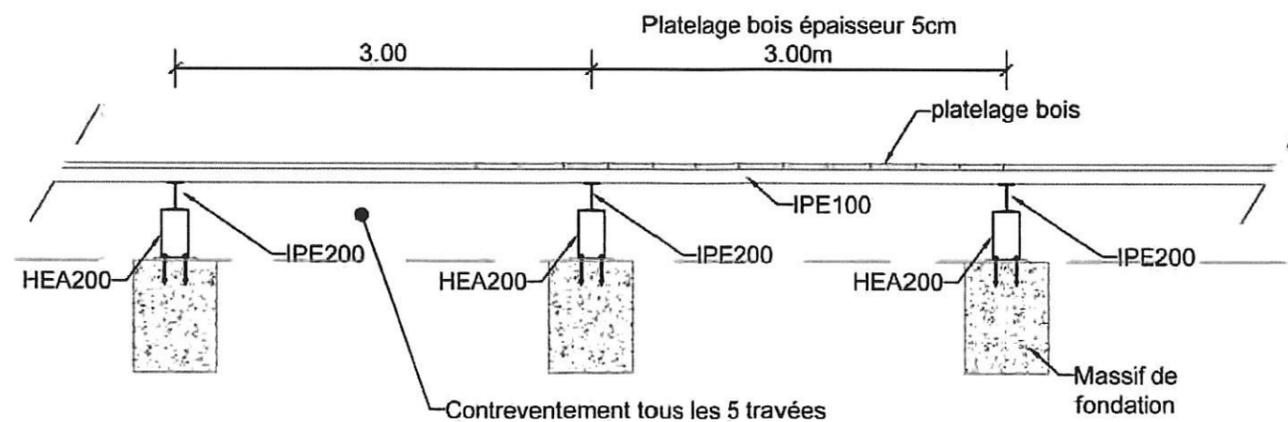


Coupe transversale

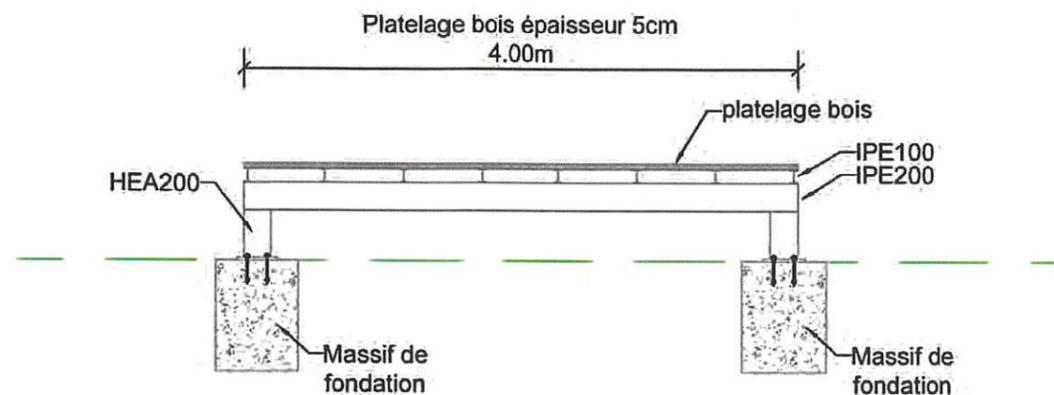

Coupe longitudinale

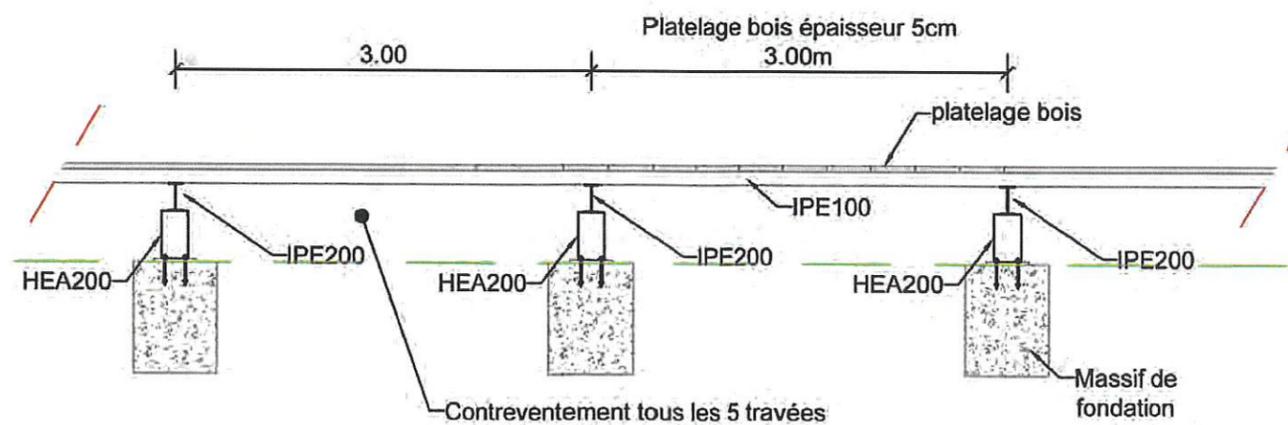

Corbeille à papier

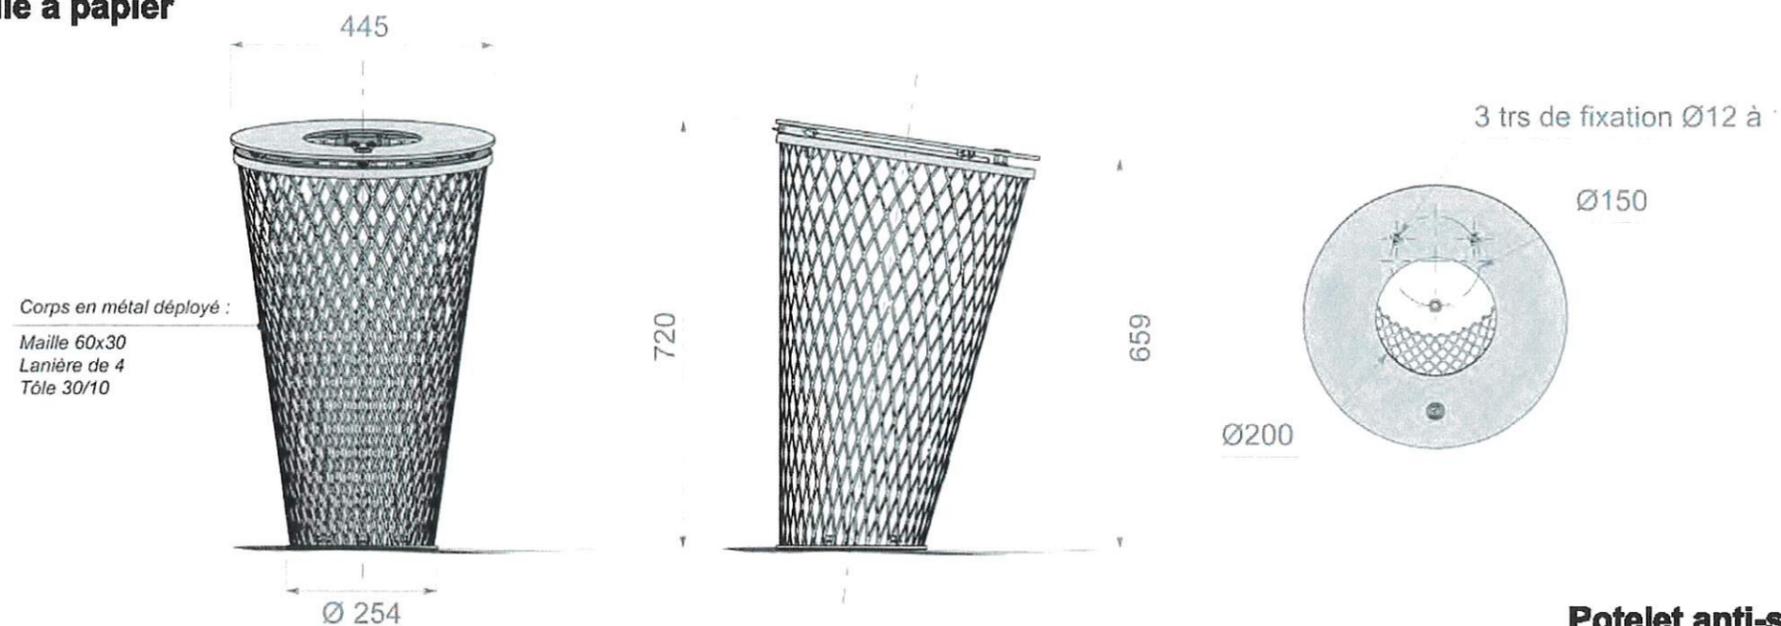


Grille d'entourage d'arbre fonte



Potelet anti-stationnement



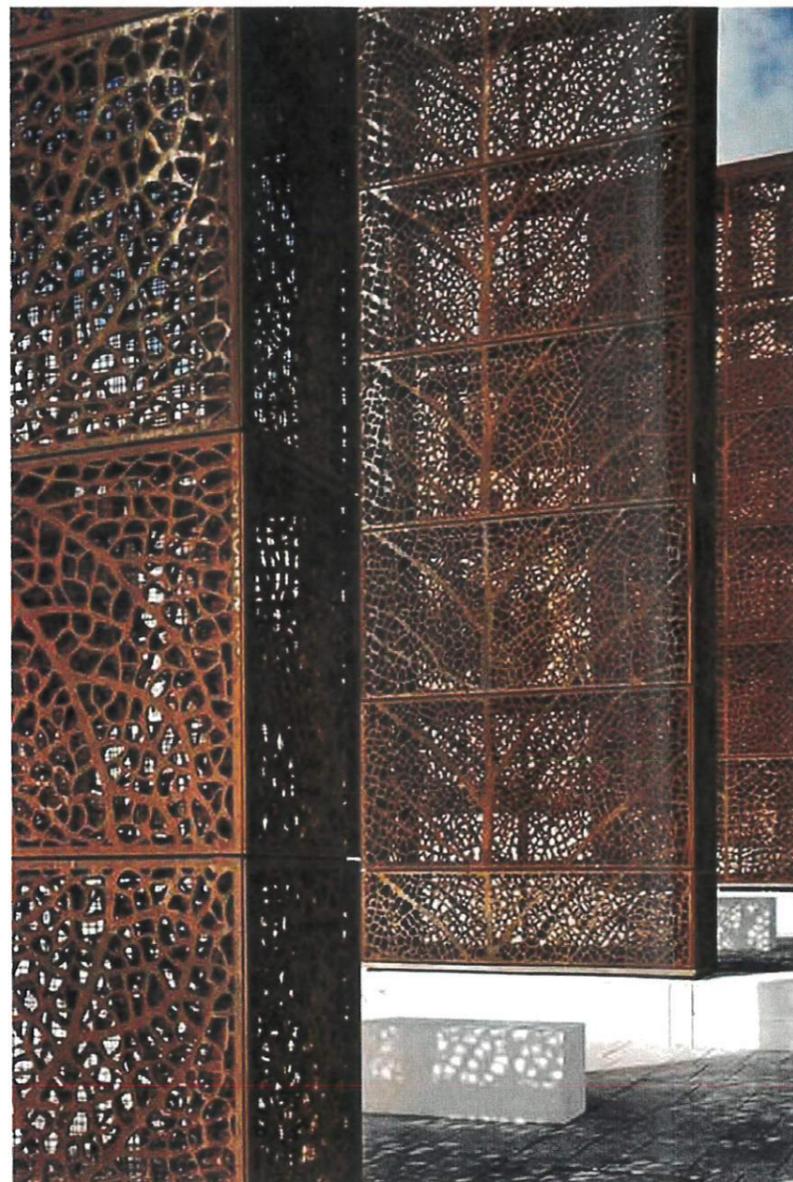

panneaux en Corten découpés suivant nervures de feuilles
assemblés sur structure métallique. Hauteur 3m



Eclairage de la pergola



Eclairage encastré du platelage

Eclairage des espaces semi-piéton et piéton

