



[Handwritten signature]




Projet :

Echelle 1/25 000 env

CABINET D'ARCHITECTURE SAUTEREAU
- 9 avenue Pasteur
83 270 SAINT-GILLES-SUR-MER
SIRET 442 437 705 00004
- 13 rue Gustave Eiffel
33 850 LEOGNAN
SIRET 412 437 105 00072

CABINET D'ARCHITECTURE SAUTEREAU
- 9 avenue Pasteur
83 270 SAINT-CYR-SUR-MER
SIRET 412 437 105 00064
- 13 rue Victor Hugo
33 850 LEOGNAN
SIRET 412 437 105 00072

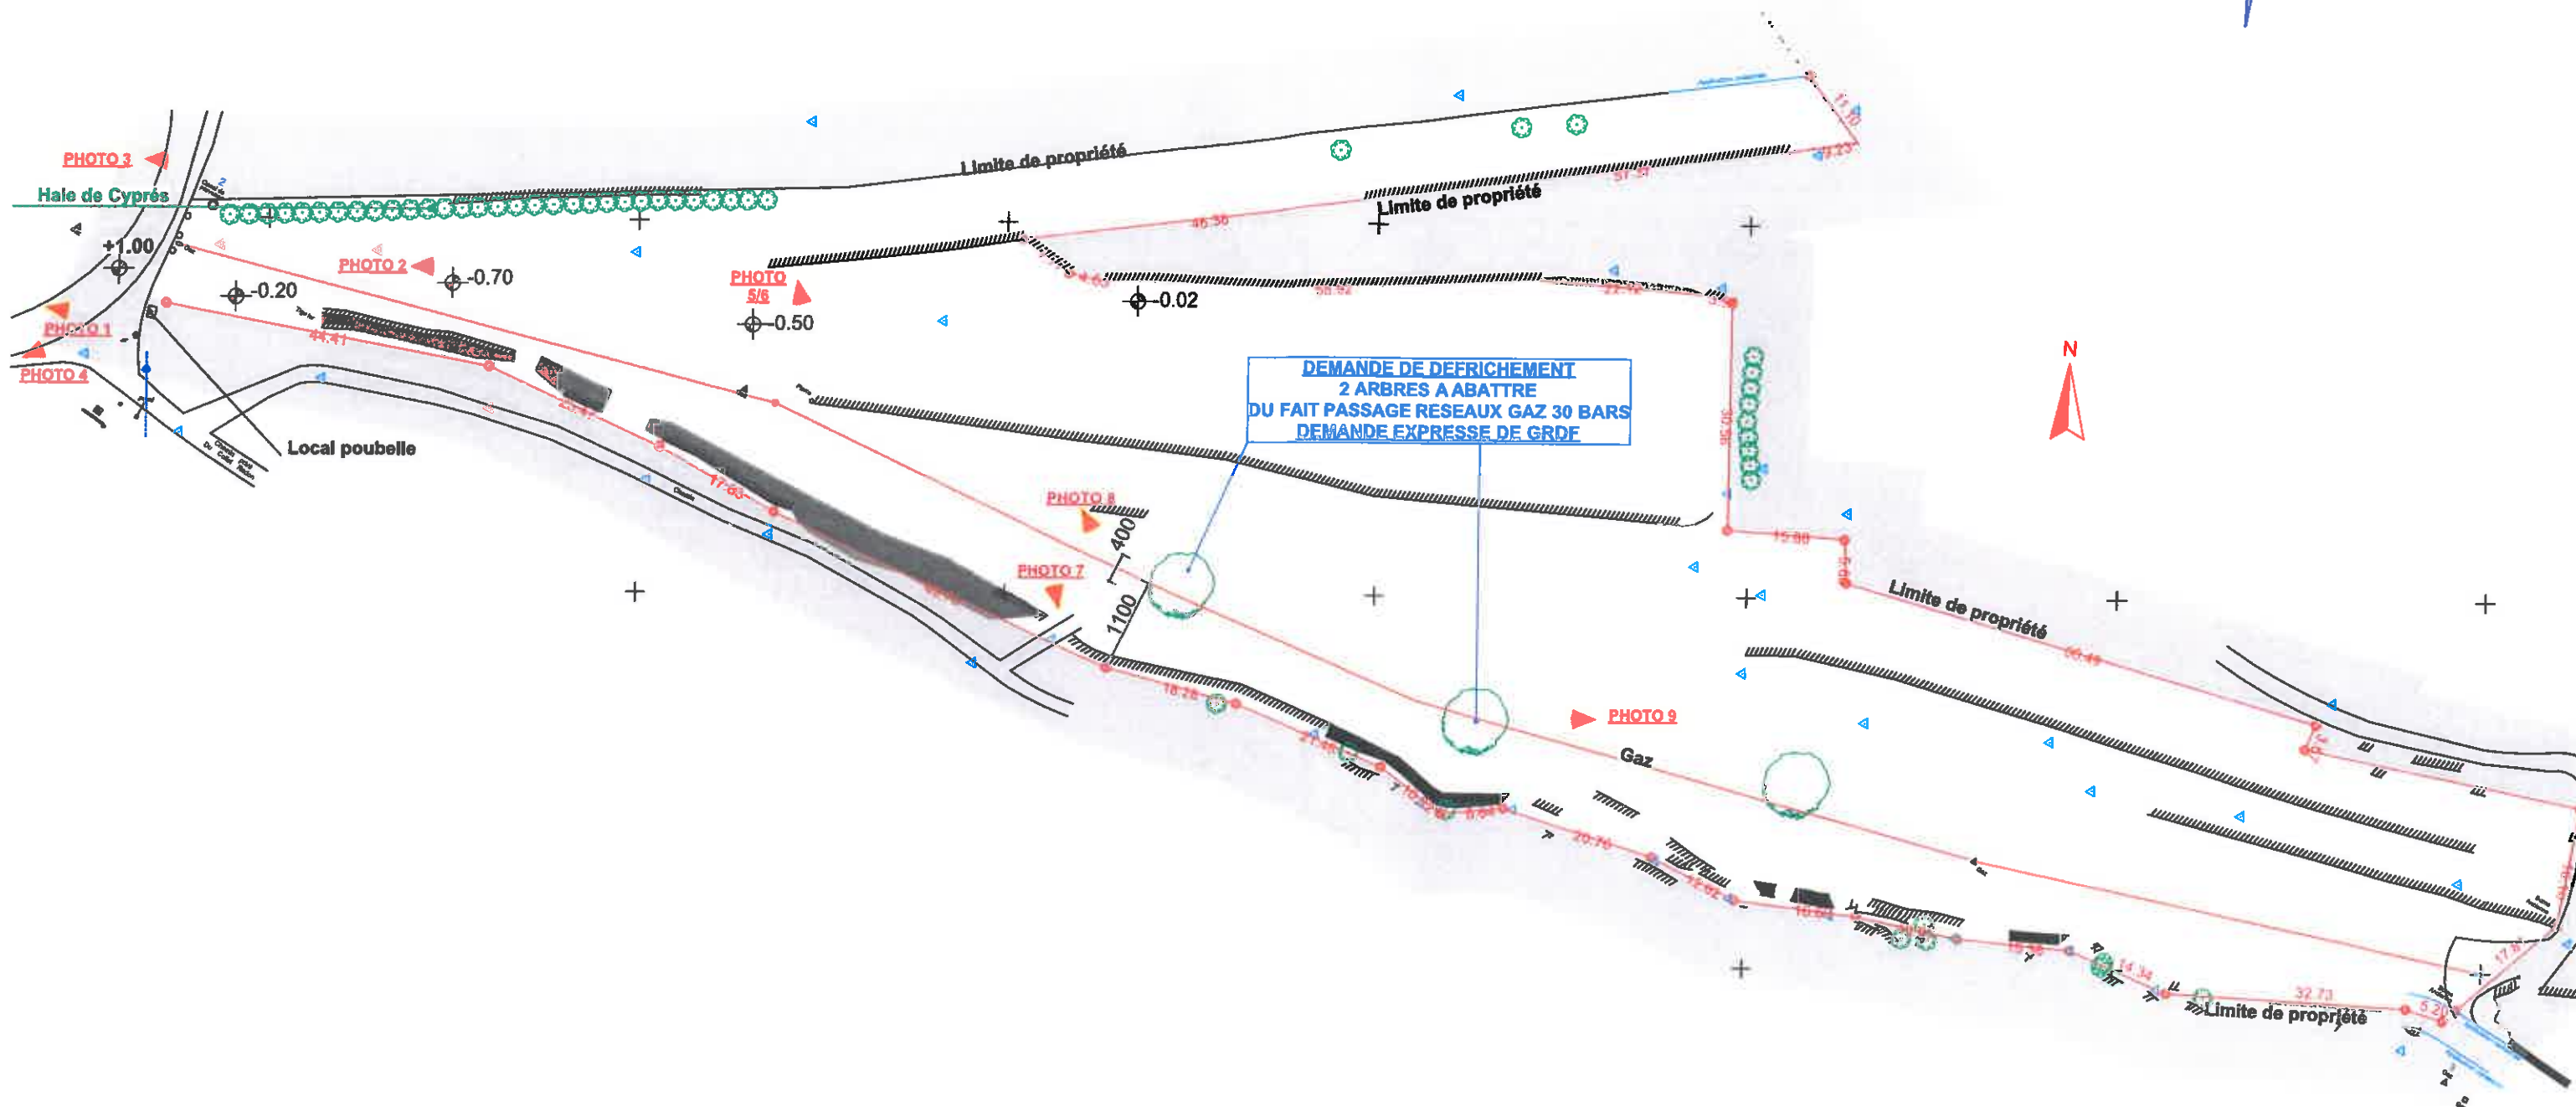

	Maître d'ouvrage PENSION MOZART 76 imp Grive - Port d'Alon 83270 Saint-Cyr-sur-Mer	DEMANDE DE DEFRICTION Petit Haras Chemin de la Nartette 83270 Saint-Cyr-sur-Mer	
		PLAN DE MASSE ETAT DES LIEUX	ech : Le 20/01/2020
			02



Photo n°1



Photo n°2



Photo n°3



Photo n°4

CABINET D'ARCHITECTURE SAGR...
- 9 avenue Pasteur
83 270 SAINT-CYR-SUR-MER
SIRET 412 437 105 00064
- 13 rue Gustave Eiffel
33 650 BOGNAN
SIRET 412 437 105 00072

	Maitre d'ouvrage PENSION MOZART 76 imp Grive - Port d'Alon 83270 Saint-Cyr-sur-Mer	DEMANDE DE DEFRICHEMENT Petit Haras Chemin Nartette 83270 Saint-Cyr-sur-Mer		
		PLANCHE PHOTOS	ech : Le 20/01/2020	03



Photo n°5



Photo n°6



Photo n°7

CABINET D'ARCHITECTURE SAUTEREAU
 - 9 avenue Pasteur
 83 270 SAINT-CYR-SUR-MER
 SIRET 412 437 105 0064
 - 43 rue Gustave Eiffel
 33 840 LECOMAN
 SIRET 412 437 105 0072

	Maitre d'ouvrage PENSION MOZART 76 imp Grive - Port d'Alon 83270 Saint-Cyr-sur-Mer	DEMANDE DE DEFRICHEMENT Petit Haras Chemin Nartette 83270 Saint-Cyr-sur-Mer	
		PHOTOS	éch : Le 20/01/2020



PHOTO 8

Reseau Gg

Arbre à Abattre

CABINET D'ARCHITECTURE SAUTEREAU
- 9 avenue Pasteur
83 270 SAINT-CYR-SUR-MER
SIRET 412 437 105 00064
- 13 rue Guizot / Eiffel
33 850 LE GIGNAN
SIRET 412 437 105 00072

Arbre à Abattre:
top près du
Reseau Gg.


CABINET D'ARCHITECTURE SAUTEREAU
- 9 avenue Pasteur
83 270 SAINT-CYR-SUR-MER
SIRET 412 437 105 00064
- 13 rue Guizot / Eiffel
33 850 LE GIGNAN
SIRET 412 437 105 00072



PHOTO 9

CABINET D'ARCHITECTURE SAUTEREAU
- 9 avenue Pasteur
83 270 SAINT-CYR-SUR-MER
SIRET 412 437 105 00064
- 13 rue Guizot / Eiffel
33 850 LE GIGNAN
SIRET 412 437 105 00072


	Mairie douvage PENSION MOZART 76 imp Grive - Port d'Aion 83270 Saint-Cyr-sur-Mer	DEMANDE DE DEFRICHEMENT Petit Haras Chemin Nartette 83270 Saint-Cyr-sur-Mer	
		PHOTOS	ech : Le 20/01/2020

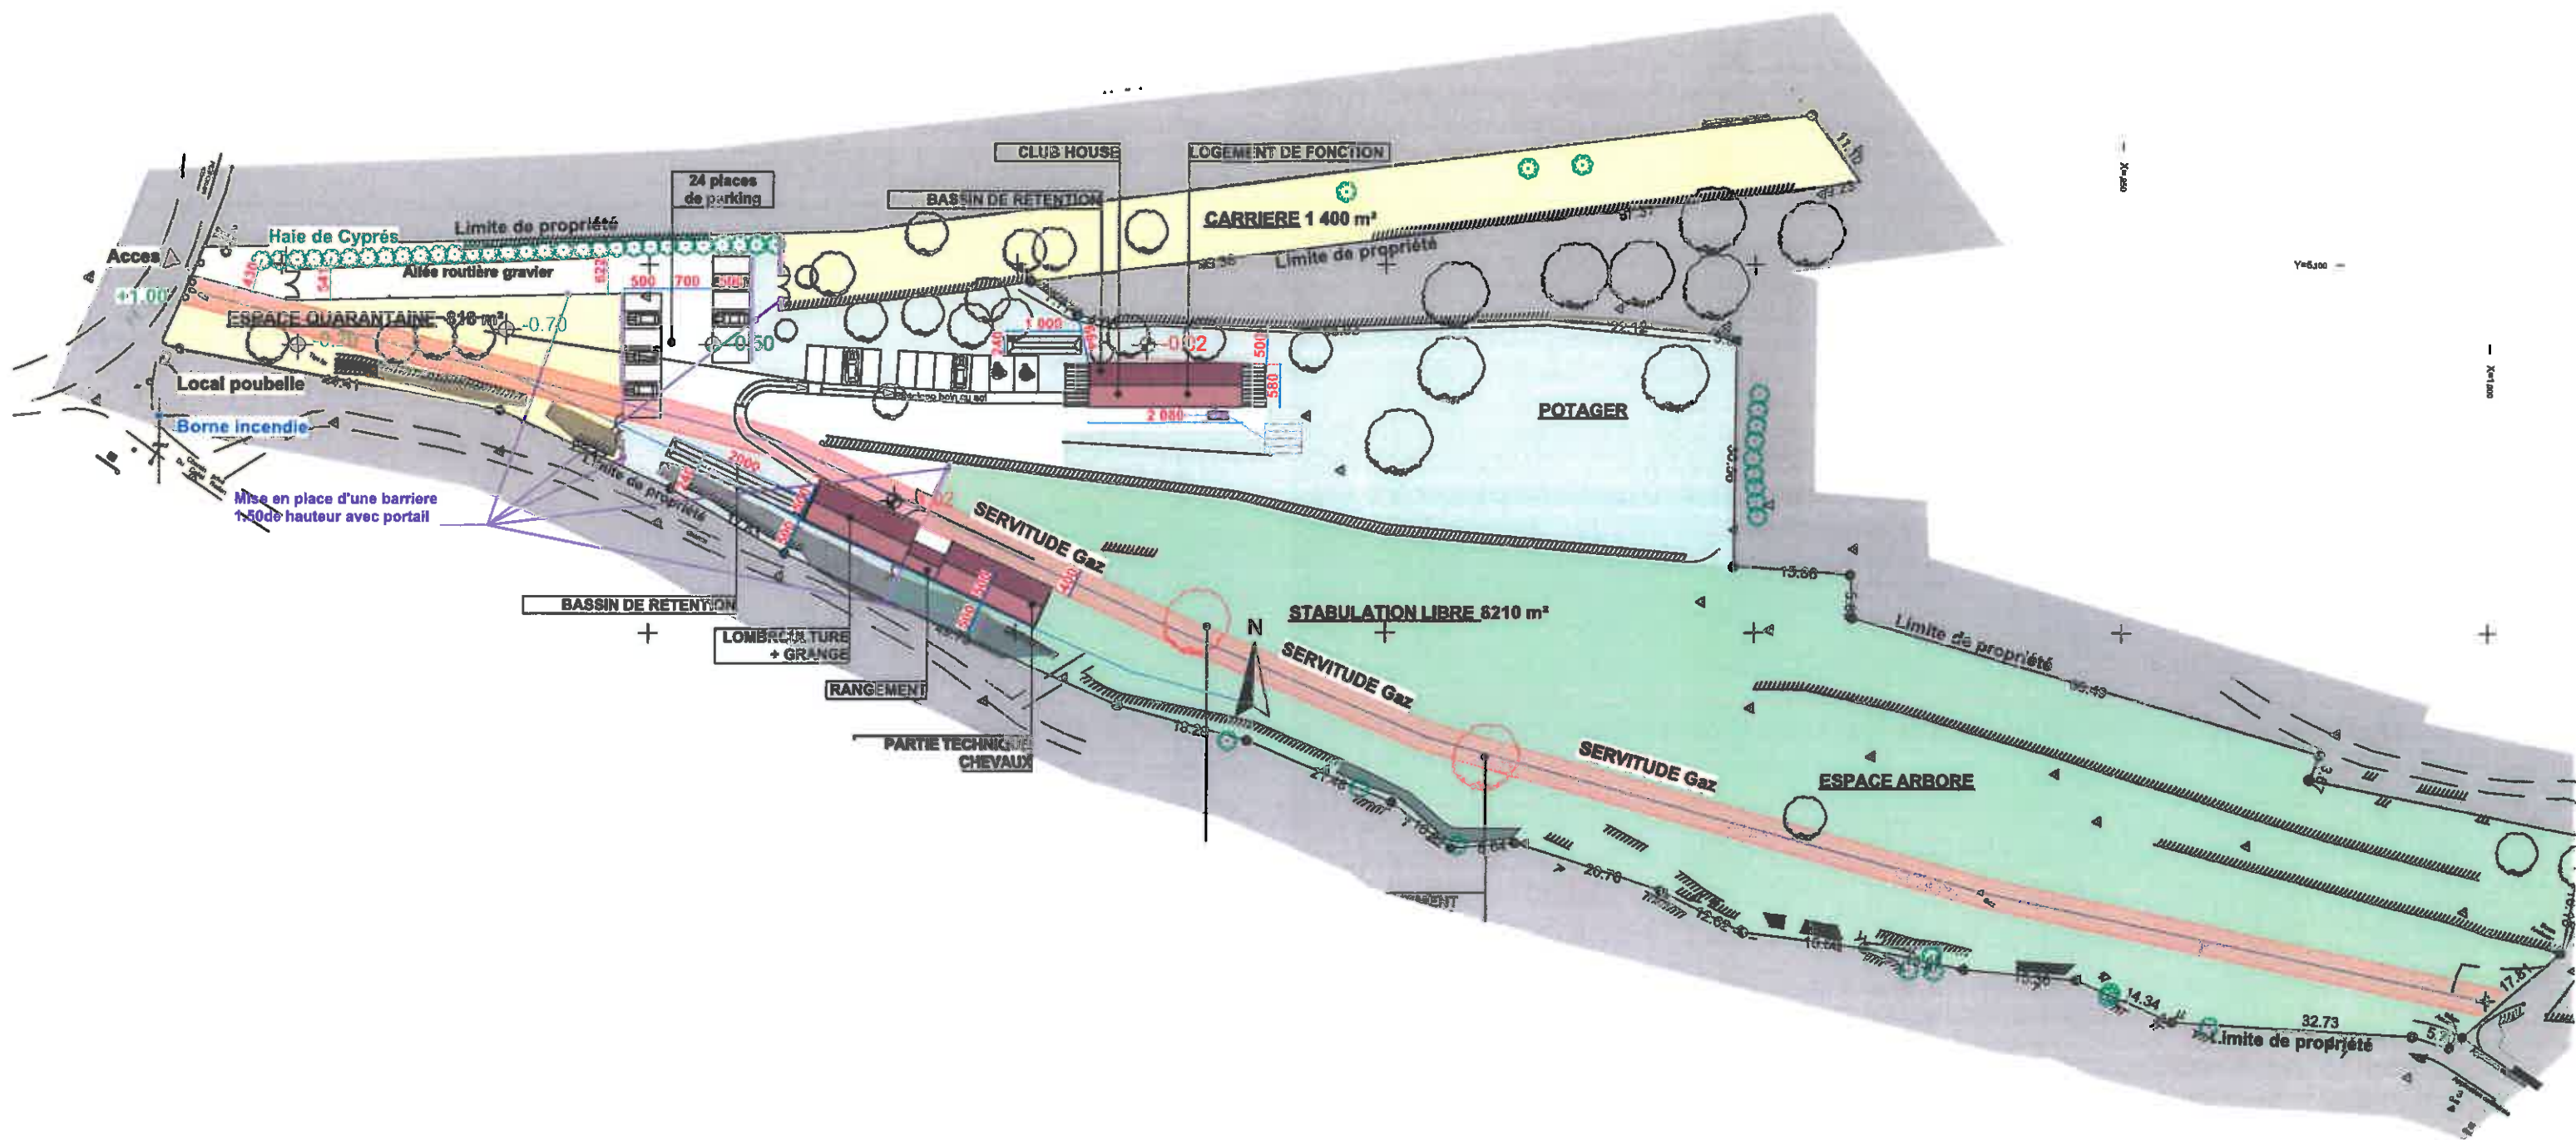

Mètre ouvrage
PENSION MOZART
76 imp Grive - Port d'Alon
83270 Saint-Cyr-sur-Mer

PERMIS DE CONSTRUIRE Petit Haras Chemin de la Nartette 83270 Saint-Cyr-sur-Mer	
PLAN DE MASSE	ech 1:850 Le 08/04/2020
PC 02B	

Environnement DREAL PACA

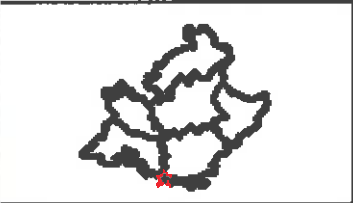

Contenu de la carte

- Sites et paysages
 - Protection réglementaire
 - Site inscrit
- Fonds de plan
 - Éléments cadastraux
 - Noms des départements
 - Noms des départements
 - Parcelles en orange (données vecteurs - couverture nationale partielle)
 - Parcelles
 - Limites administratives
 - Frontière internationale
 - Limite côtière
 - Limite de région
 - Limite de département
 - Limite d'arrondissement
 - Limite de canton
 - Limite de commune
 - Vues aériennes
 - Photographies aériennes (Couleurs) - (Données BdOrtho - Copyright IGN)
 - BD Ortho
 - Scans couleur
 - Scan Express 25 Standard (Couleurs) - (Données Scan Express 25 Standard - Copyright IGN)
 - Scan Express 25 Standard

Tous droits réservés.
Document imprimé le 2 Novembre 2020, serveur Géo-IDE carto V0.2, <http://carto.geo-ide.application.developpement-durable.gouv.fr>, Service: DREAL PACA.

Localisation Projet