


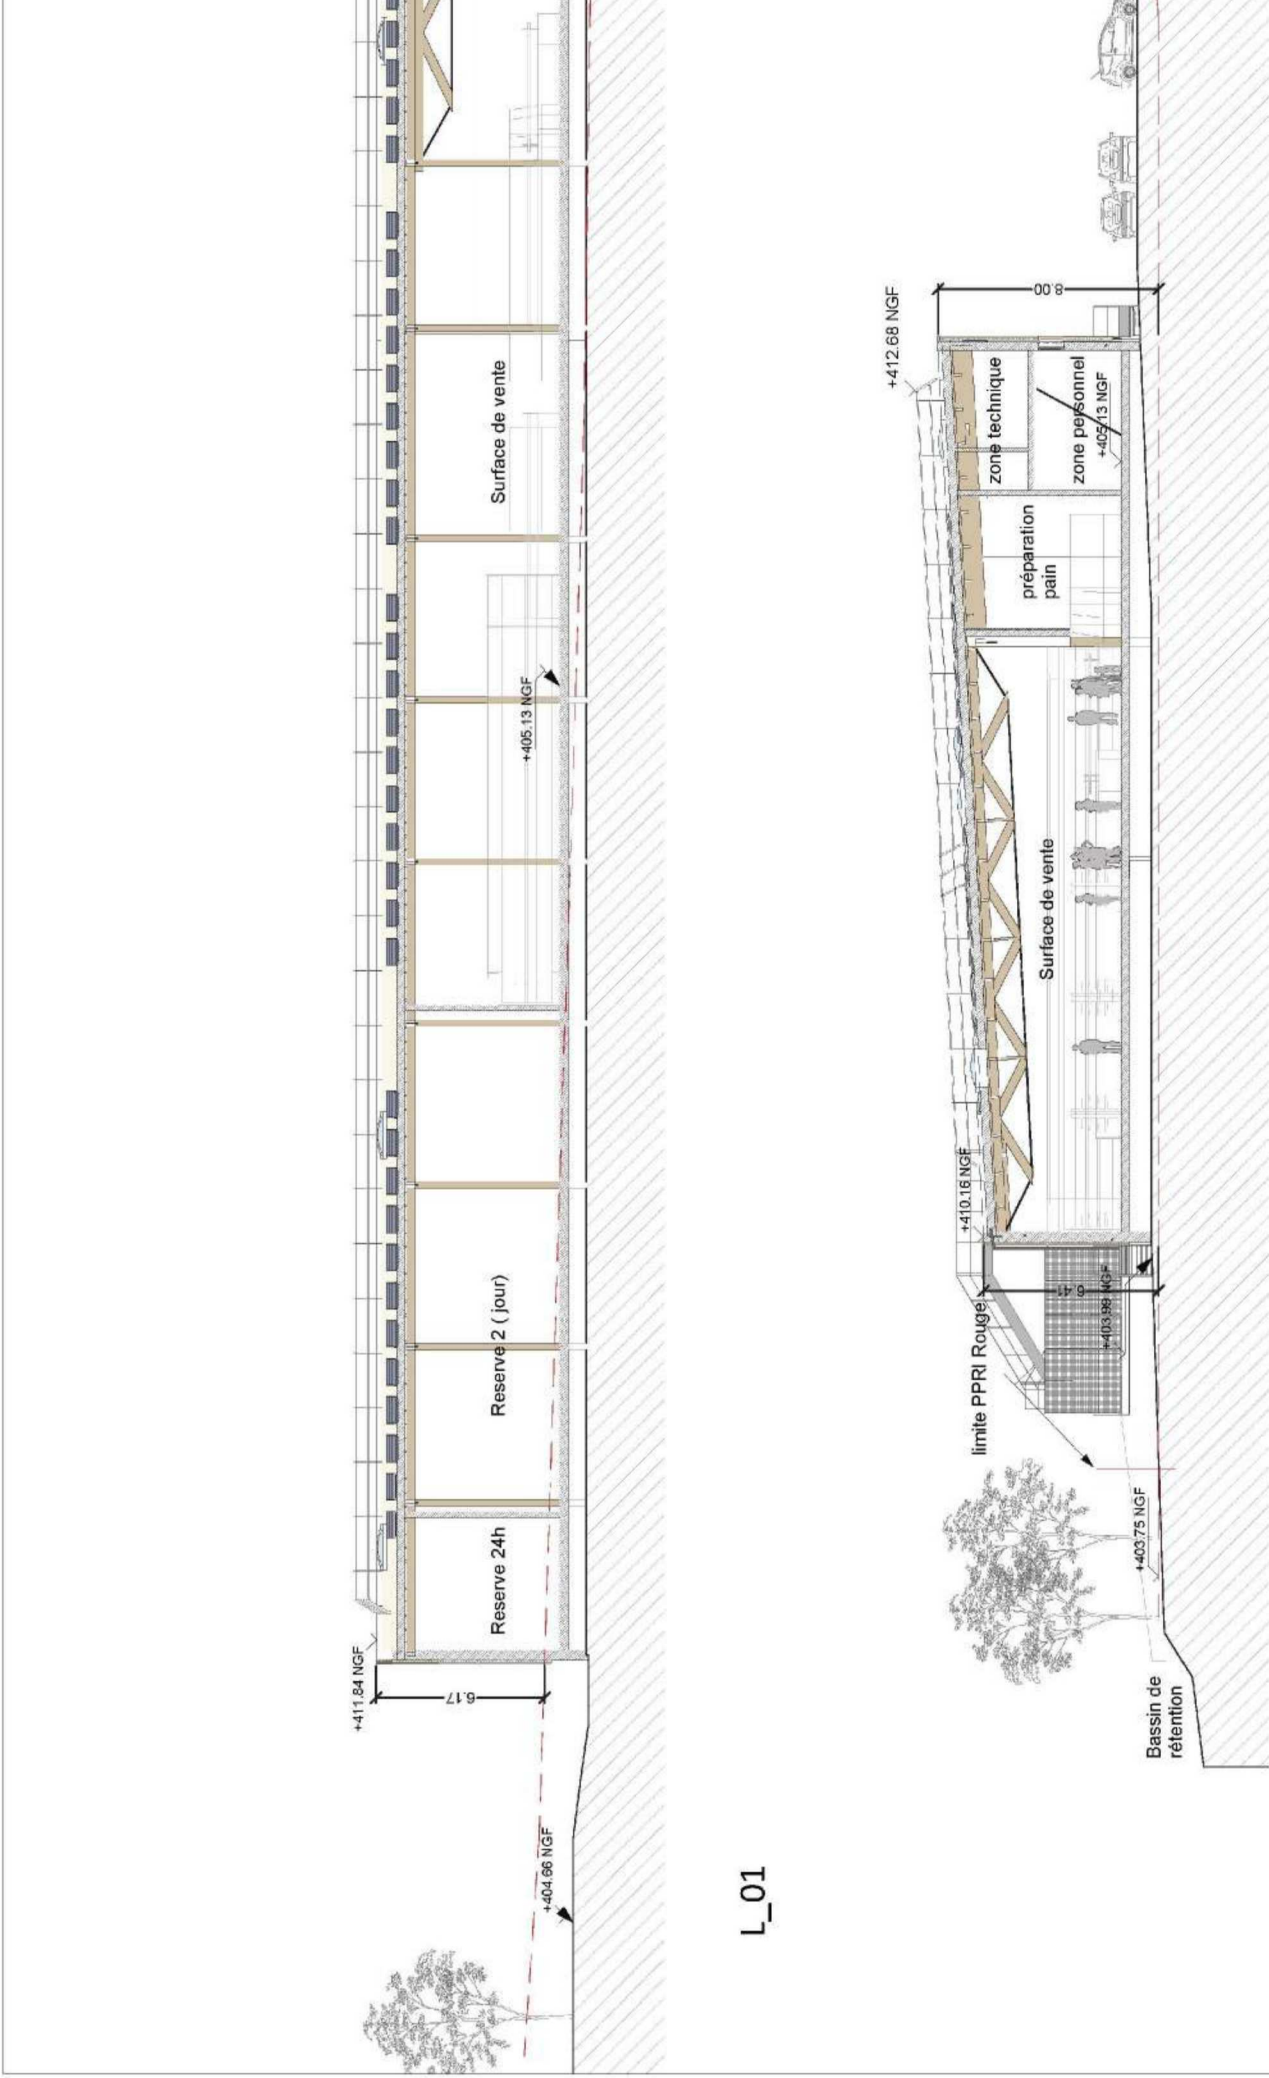


Lidl
Création d'une surface commerciale - Commune de Peyruis (04)
Plan de masse - Coupes du terrain et de la construction





Création d'une surface commerciale - Commune de Peyruis (04)
Plan de masse - Façades Nord-Est et Sud-Ouest

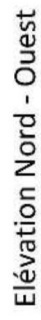





Lidl

Création d'une surface commerciale - Commune de Peyruis (04)

Plan de masse - Façades Sud-Est et Nord-Ouest

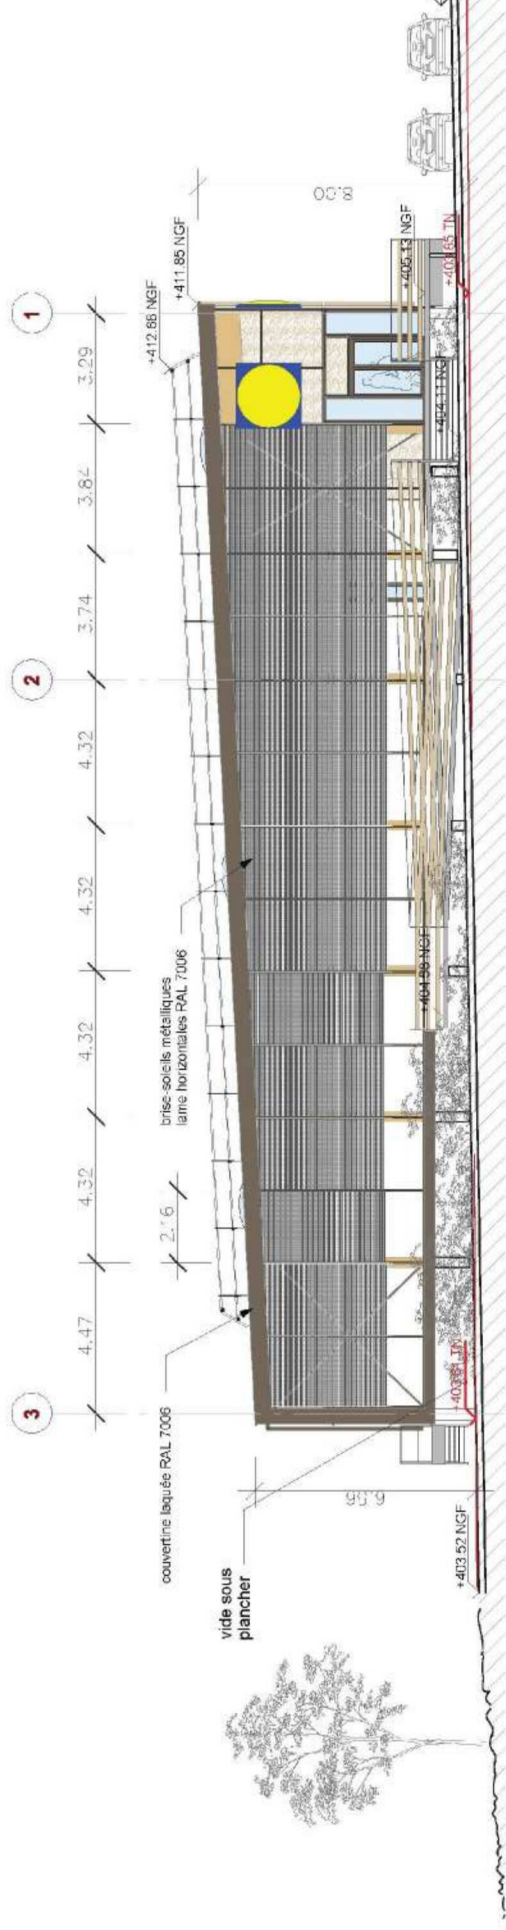

Elévation Sud - Est

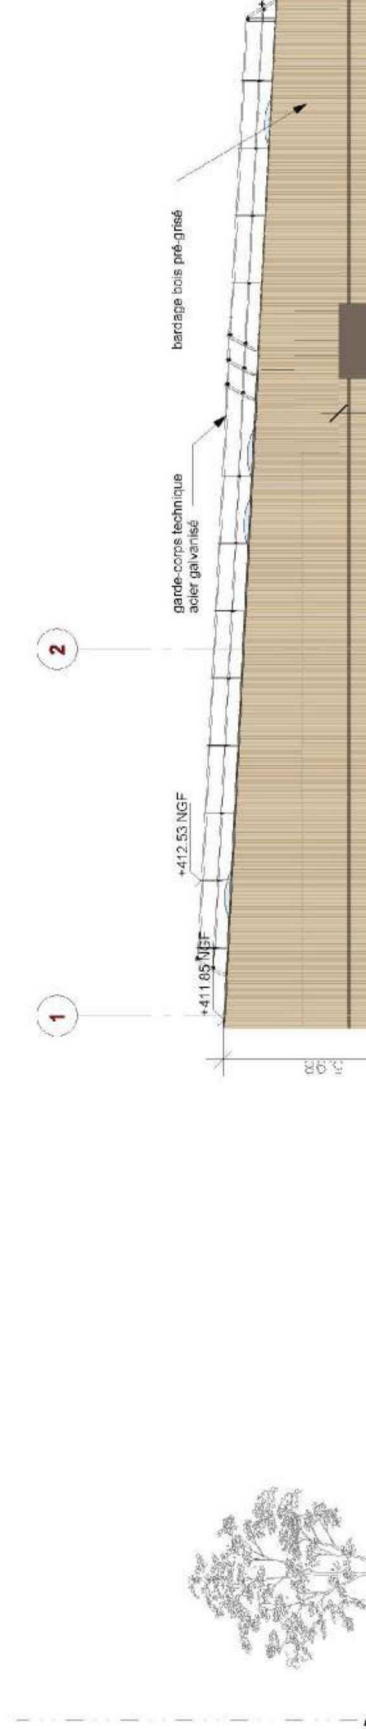




Lidl

Création d'une surface commerciale - Commune de Peyruis (04)

Plan de masse - Insertion du projet dans son environnement - Vue depuis le giratoire

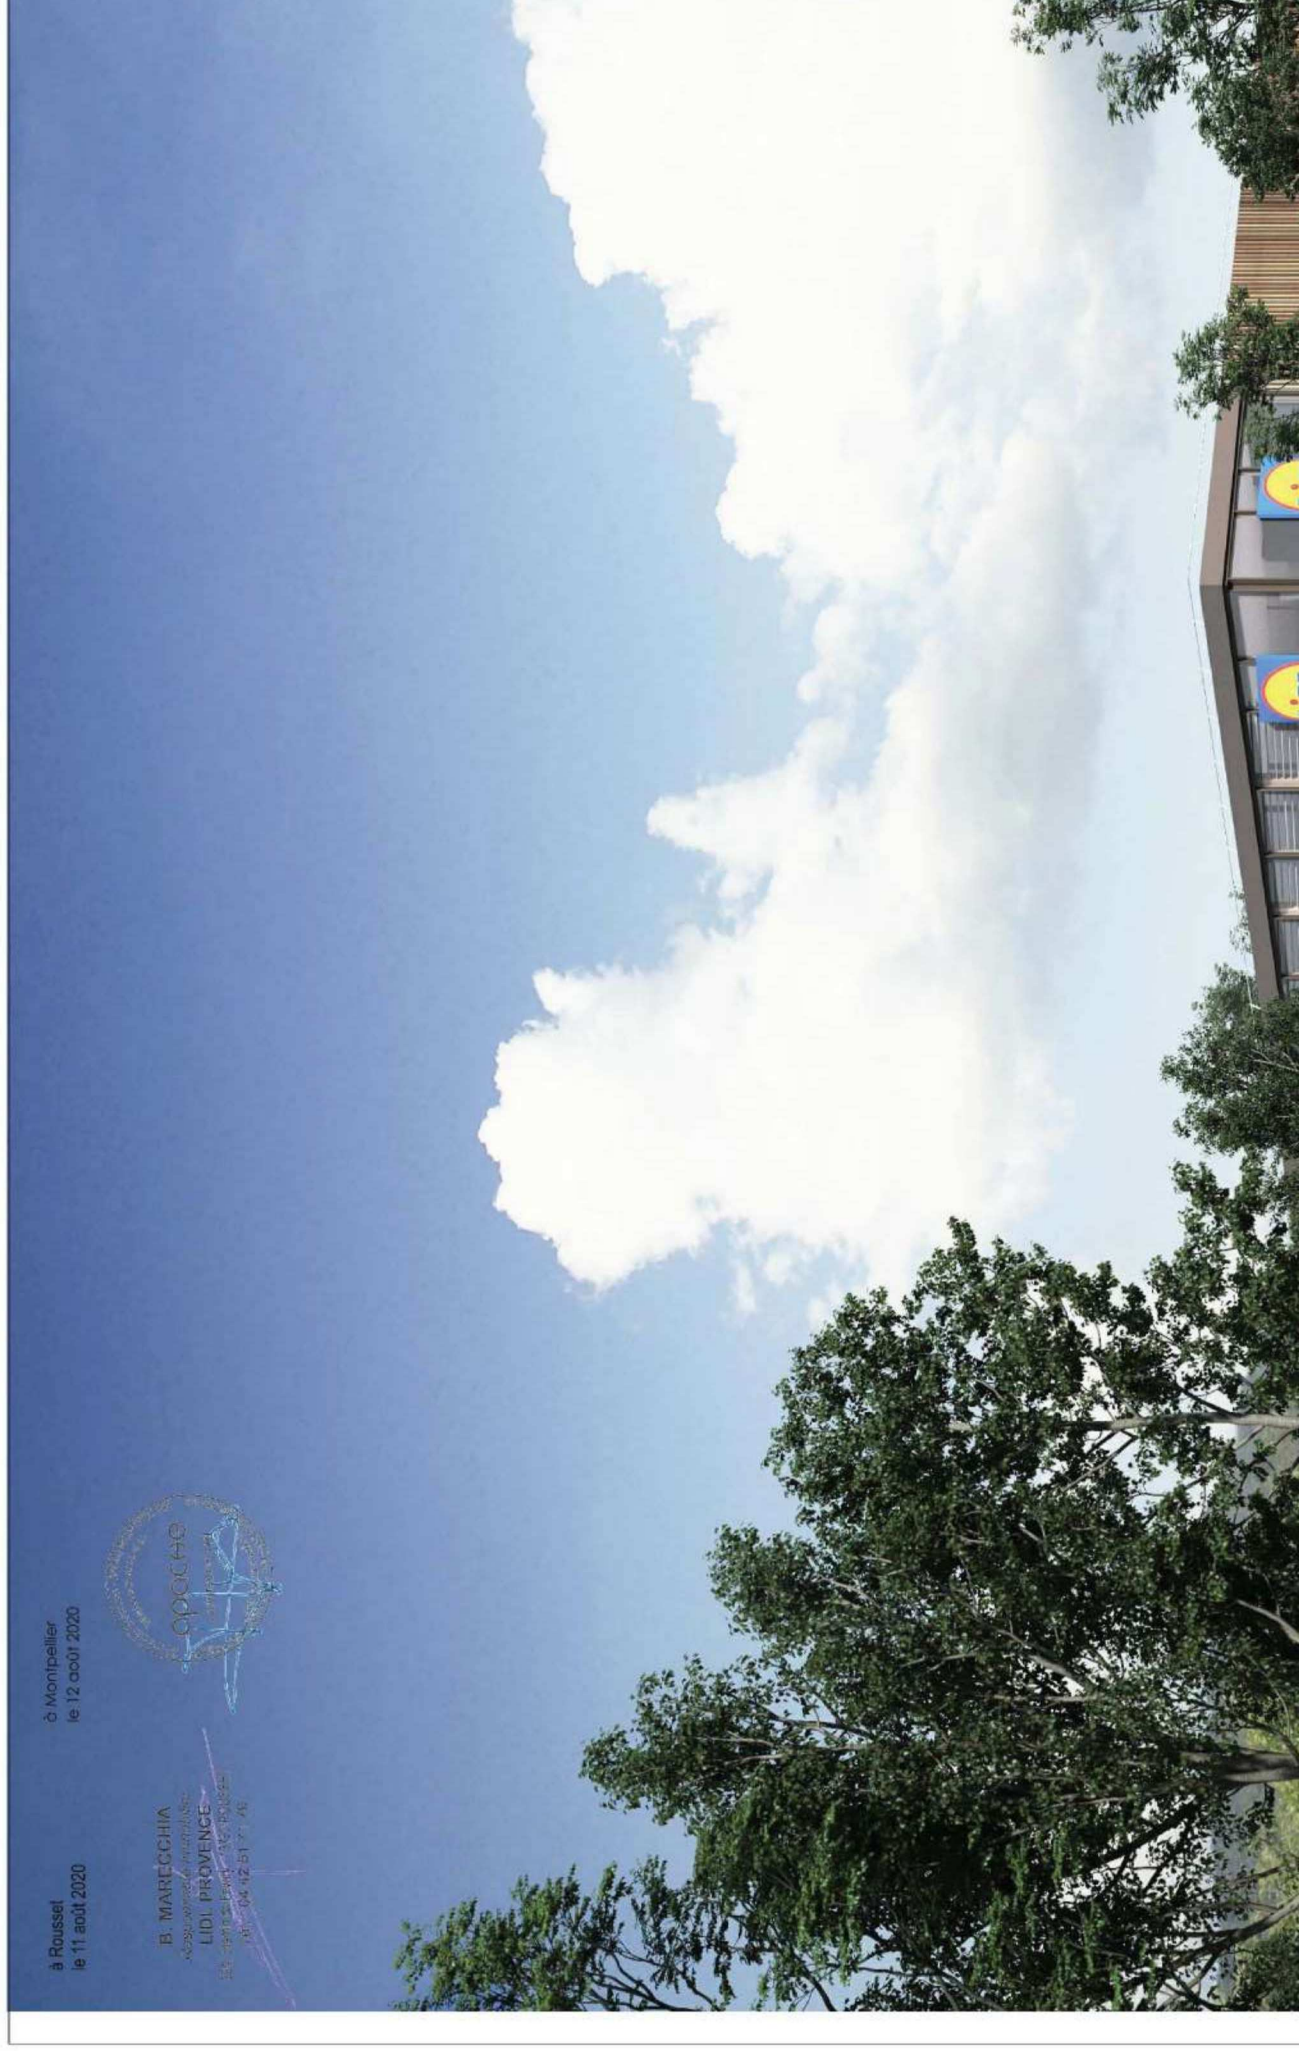



Lidl

Création d'une surface commerciale - Commune de Peyruis (04)

Plan de masse - Insertion du projet dans son environnement - Vue de dessus depuis

