




Vue 07.1



Vue 07.2



Vue 07.3

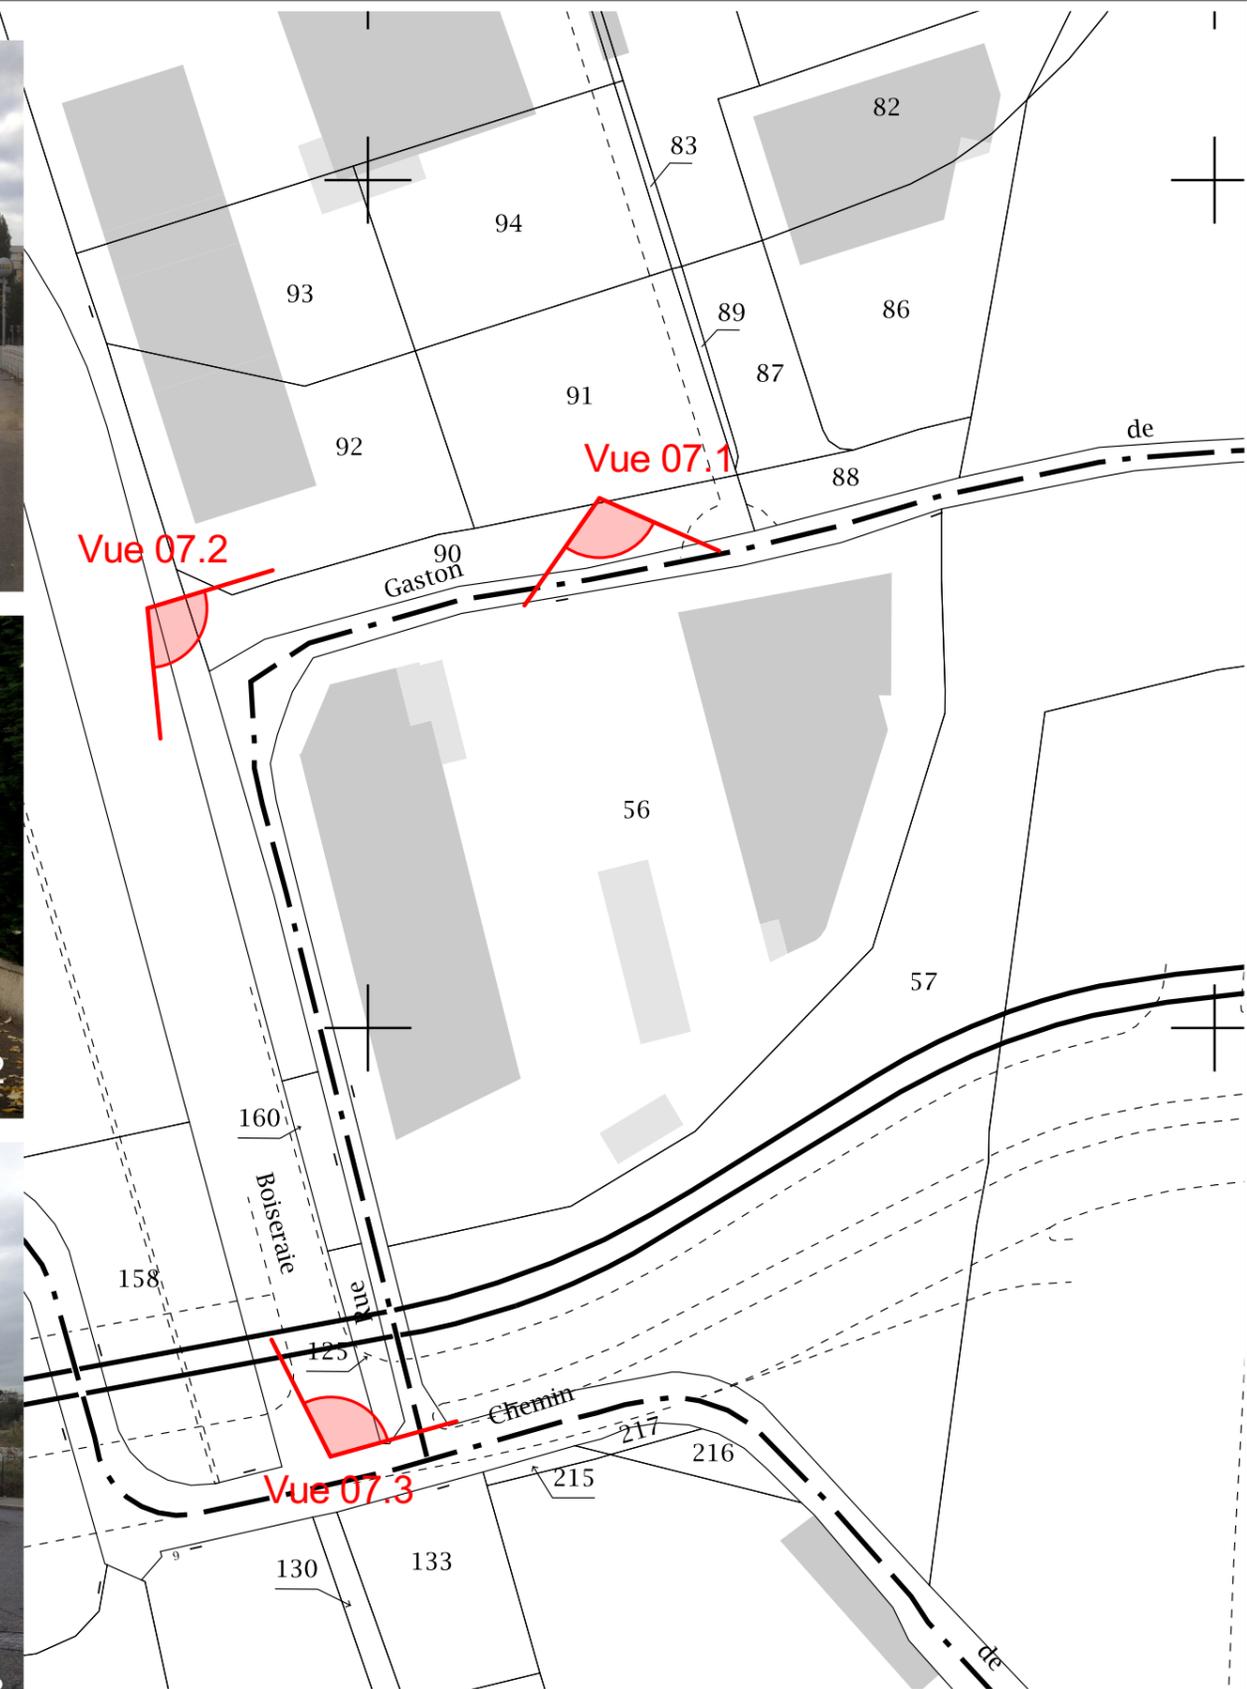

DOSSIER	76621	INDICE	A
PHASE	Etude cas par cas	PLAN n°	Annexe 3a
Ref.info		DATE	12/01/2021

Maître d'ouvrage:
LIDL France SNC
 72-92 Avenue Robert Schuman
 Rungis - 94533



CREATION D'UN MAGASIN LIDL
 2 Rue Gaston de Flotte / Rue de la Boiserate
 Marseille - 13012

Maître d'oeuvre
ATELIER 4+ MARSEILLE
 84 rue Borde - Marseille 13008
 tel.: 04.91.41.22.57
 marseille@la4p.fr



Photos proche

Echelle