




Vue 08.1



Vue 08.2



Vue 08.3

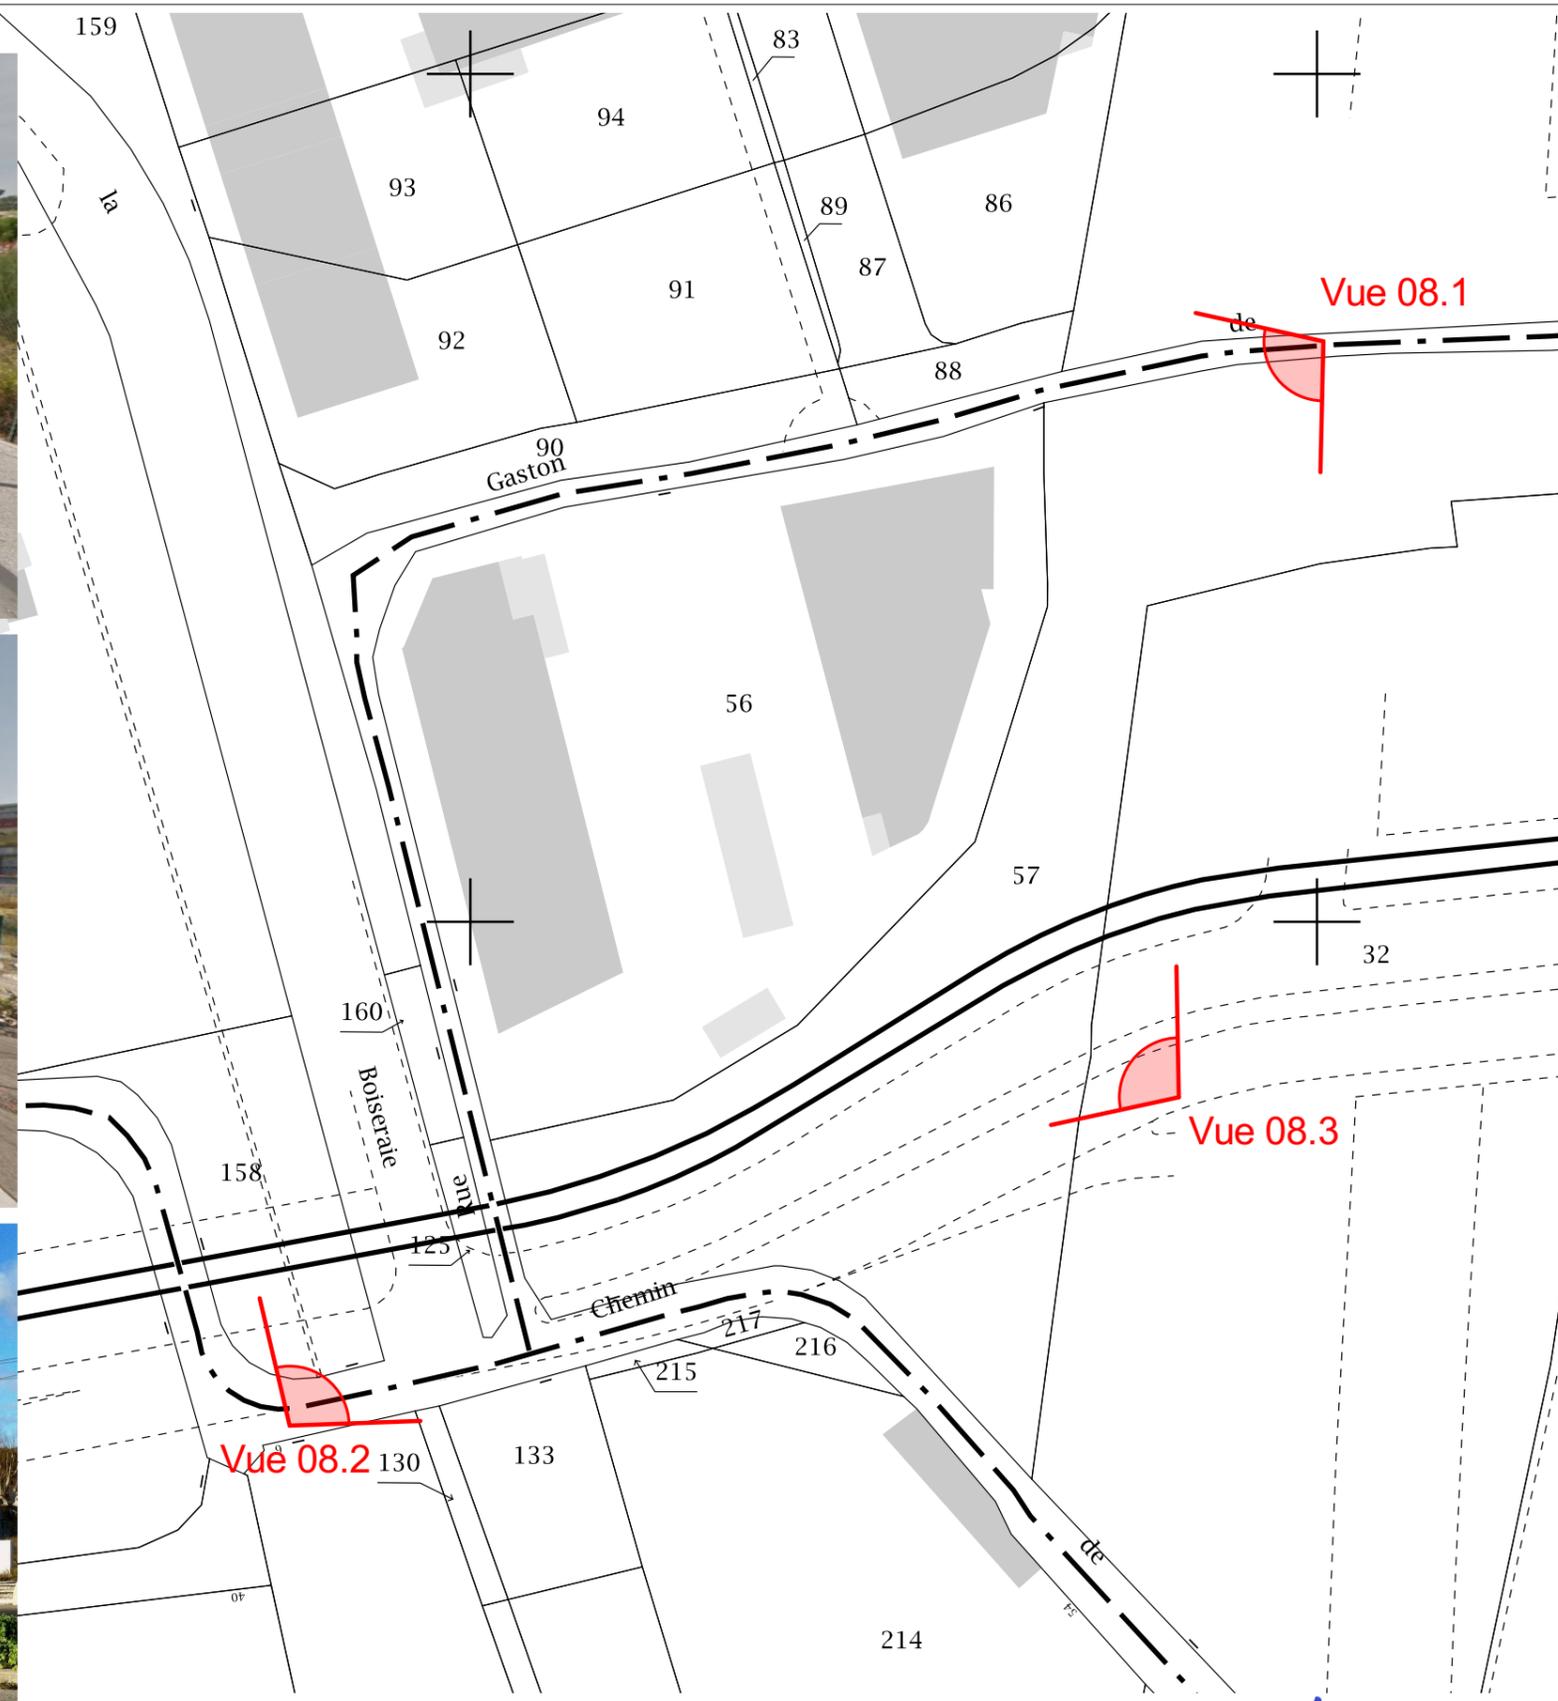

DOSSIER	76621	INDICE	A
PHASE	Etude cas par cas	PLAN n°	Annexe 3b
Ref.info		DATE	12/01/2021

Maître d'ouvrage:
LIDL France SNC
 72-92 Avenue Robert Schuman
 Rungis - 94533



CREATION D'UN MAGASIN LIDL
 2 Rue Gaston de Flotte / Rue de la Boiserie
 Marseille - 13012

Photos lointain

Maître d'oeuvre
ATELIER 4+ MARSEILLE
 84 rue Borde - Marseille 13008
 tel.: 04.91.41.22.57
 marseille@la4p.fr

Echelle



Les présents plans sont exclusivement destinés à l'instruction administrative du dossier de demande. Ce ne sont pas des plans d'exécution et ne peuvent en aucun cas être utilisés directement pour réaliser la construction. Un relevé réalisé par un Géomètre sera nécessaire à la poursuite du dossier.