


PA4. Plan de composition d'ensemble du projet coté.

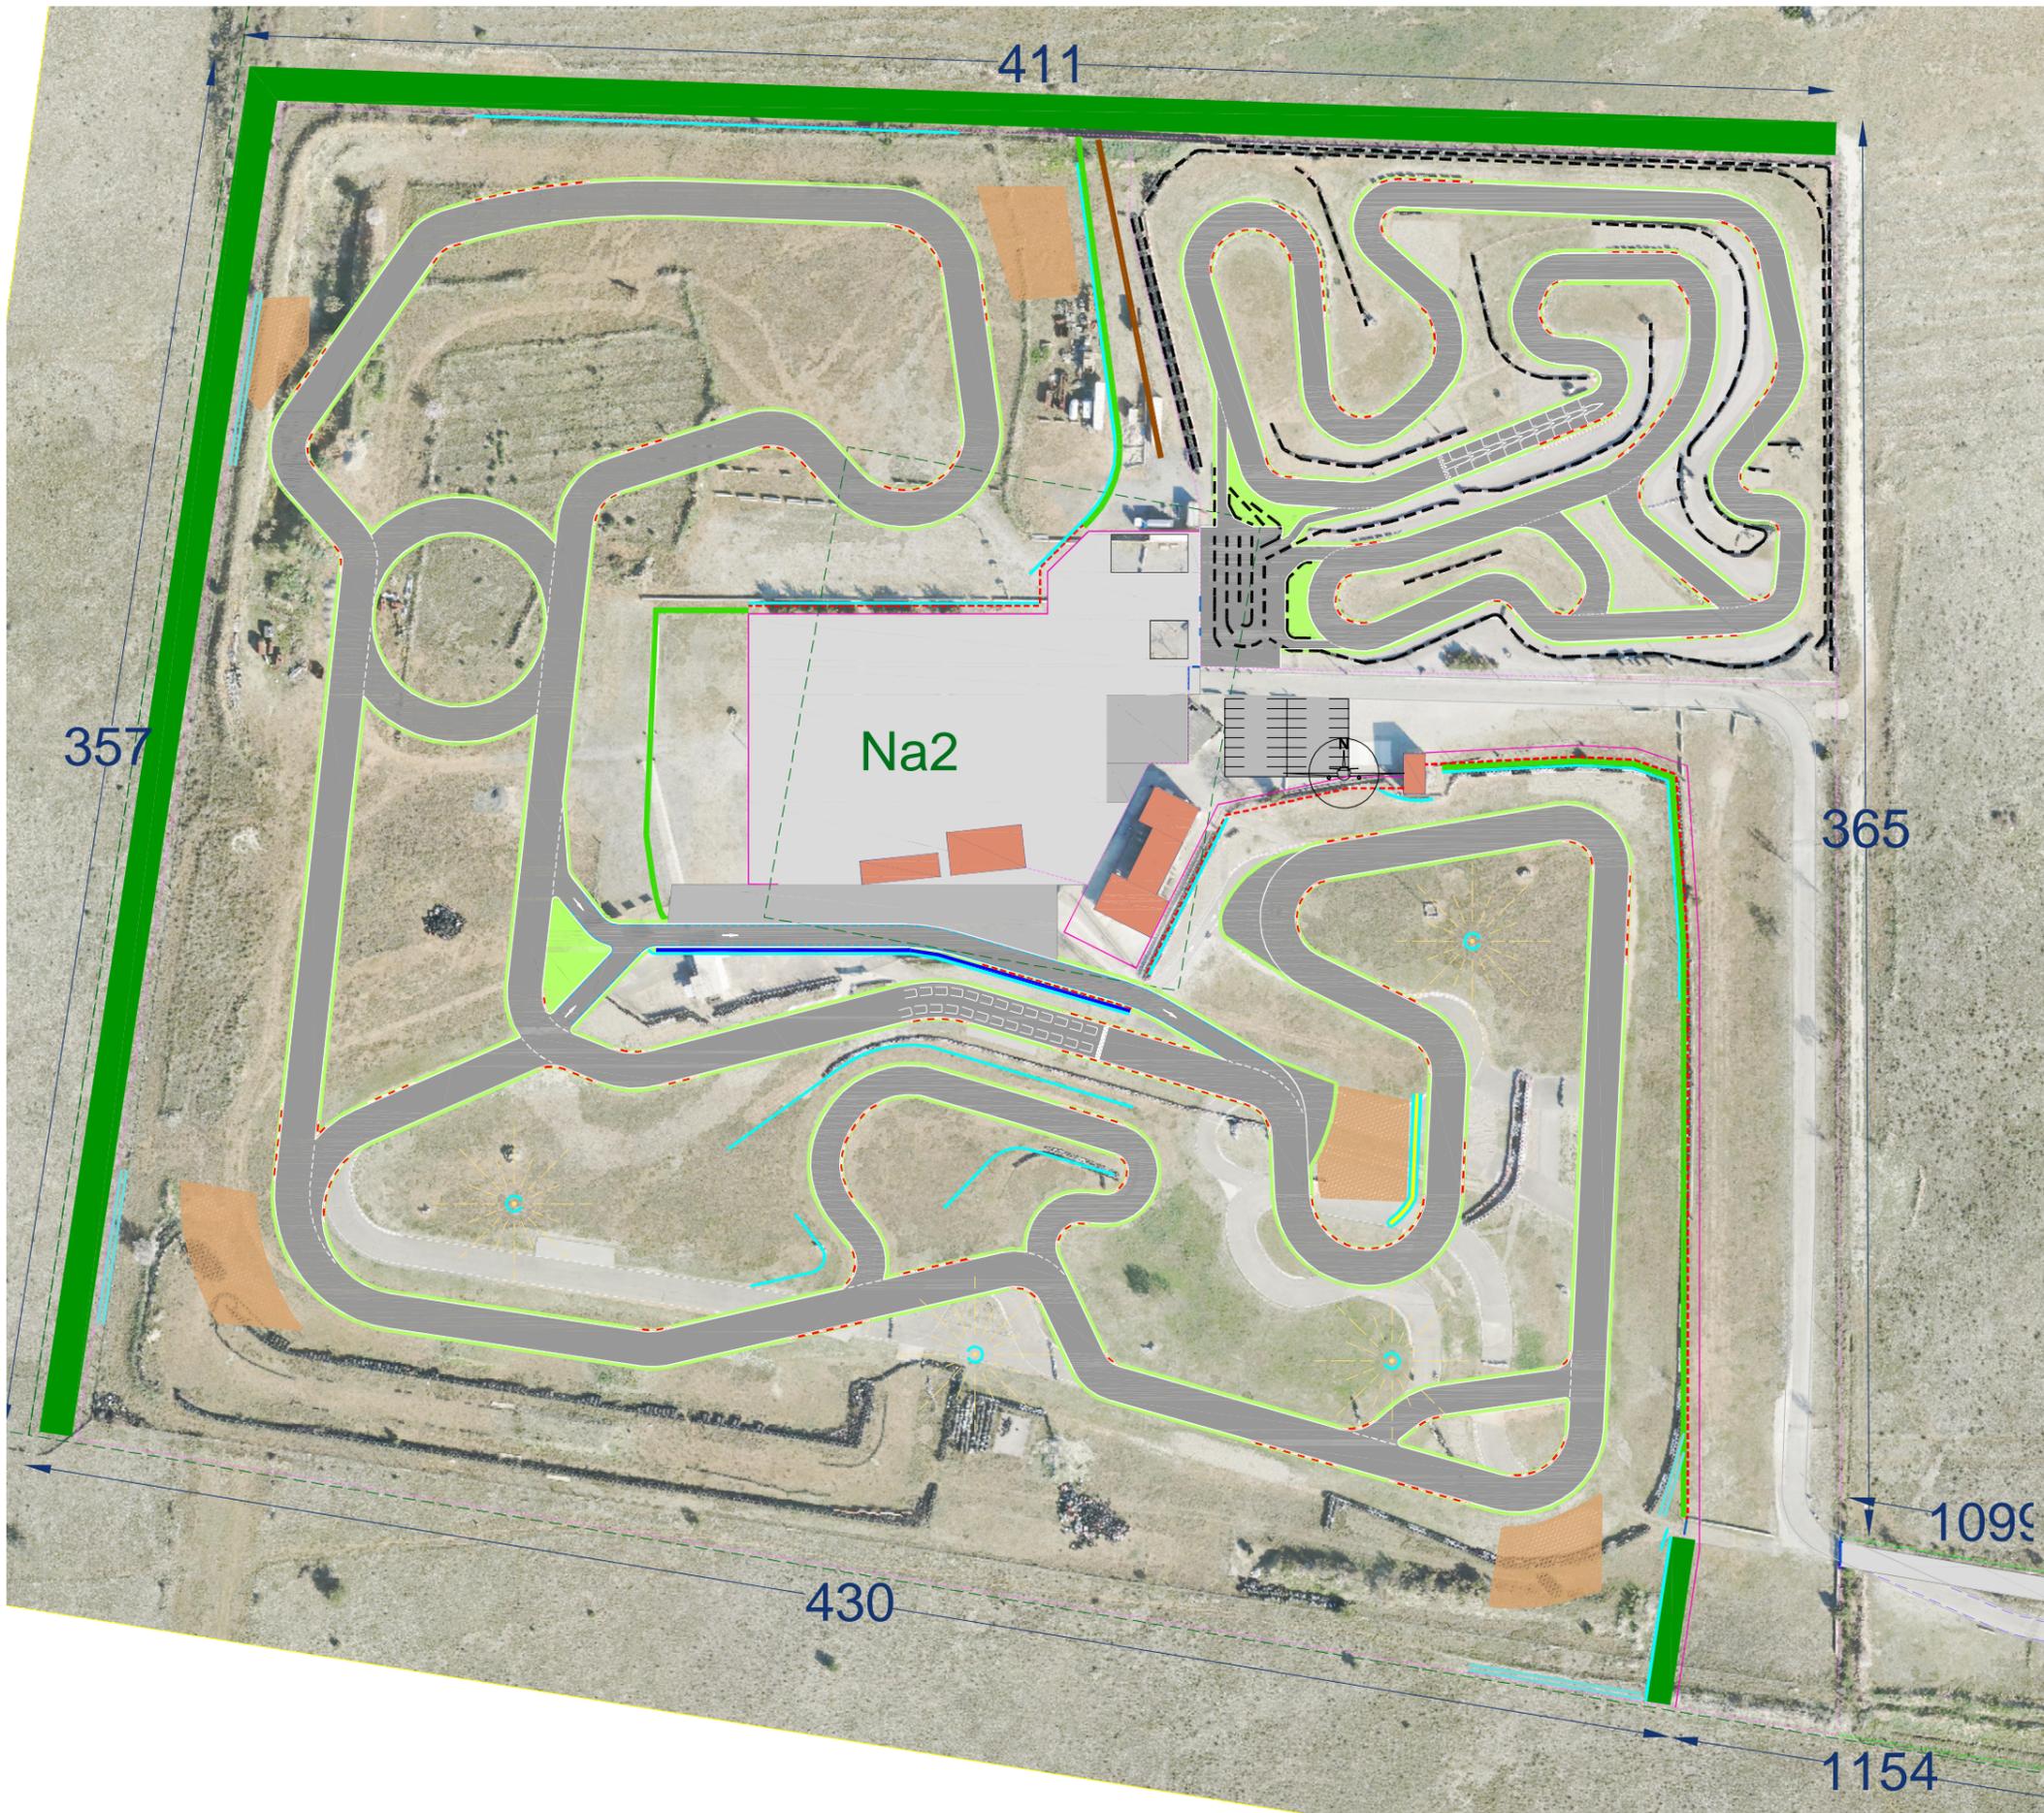

Zone d'aménagement 



Légende des travaux

-  Grillage FIA UPN 100 sur Mur 1m
-  Merlon en terre h:0,7m
-  Merlon en terre h:1m
-  Merlon en terre h:2,50m
-  Mur béton h:1m
-  Mur Stands h:1,35m
-  Rangée de pneumatiques h:1m
-  Double rangée de pneumatiques h:1m
-  Main courante 1,2m
-  Bac à graviers ép 25cm
-  Surlageur de la piste