



Bayle Coste du Lac Lieu-dit du Foreston Commune de Sauze du Lac

Maître d'ouvrage :

SARL BELCOST
Groupe GG LOISIRS
34450 VIAS SUR MER

Maître d'oeuvre de conception :




Atelier XAVIER BOHL
ARCHITECTURE, URBANISME ET PAYSAGE

16, Rue de l'Octogone
83310 PORT-GRIMAUD
FRANCE
Tél : (+33) 4 94 55 22 75
Fax : (+33) 4 94 56 15 39
atelier@xavierbohl.com


Bureau d'étude VRD :

SAUNIER Infra
INGÉNIERIE EN INFRASTRUCTURES

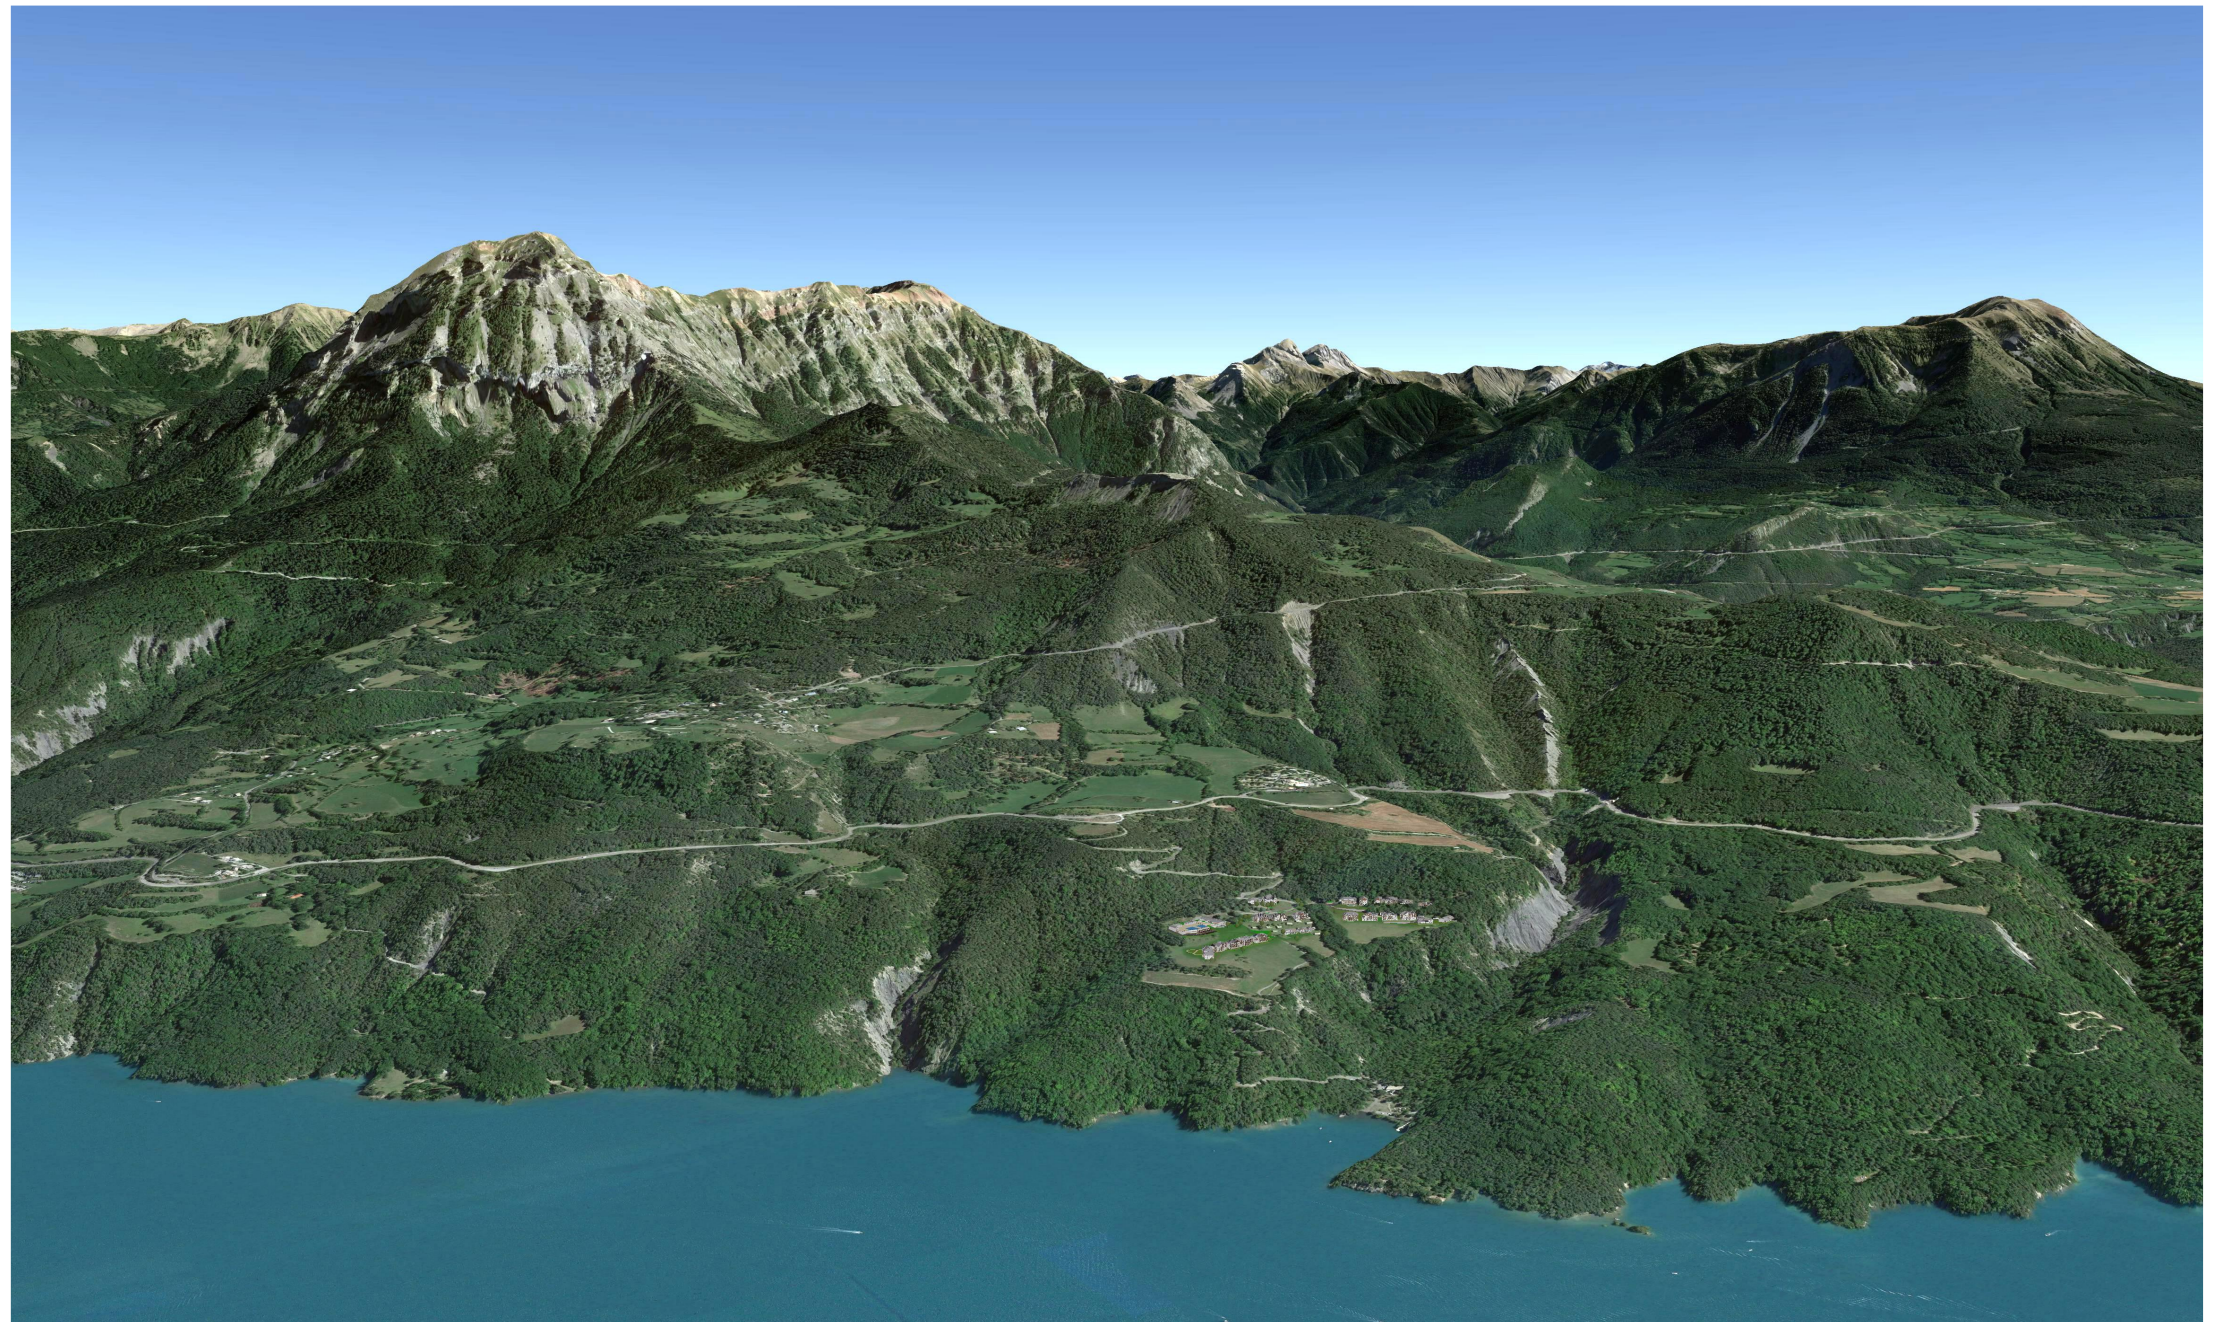


21/01/2021

Cas par cas - Annexe 4

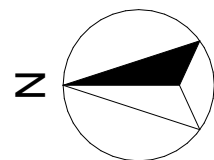


0 15 30 75m

PLAN DE MASSE TECHNIQUE

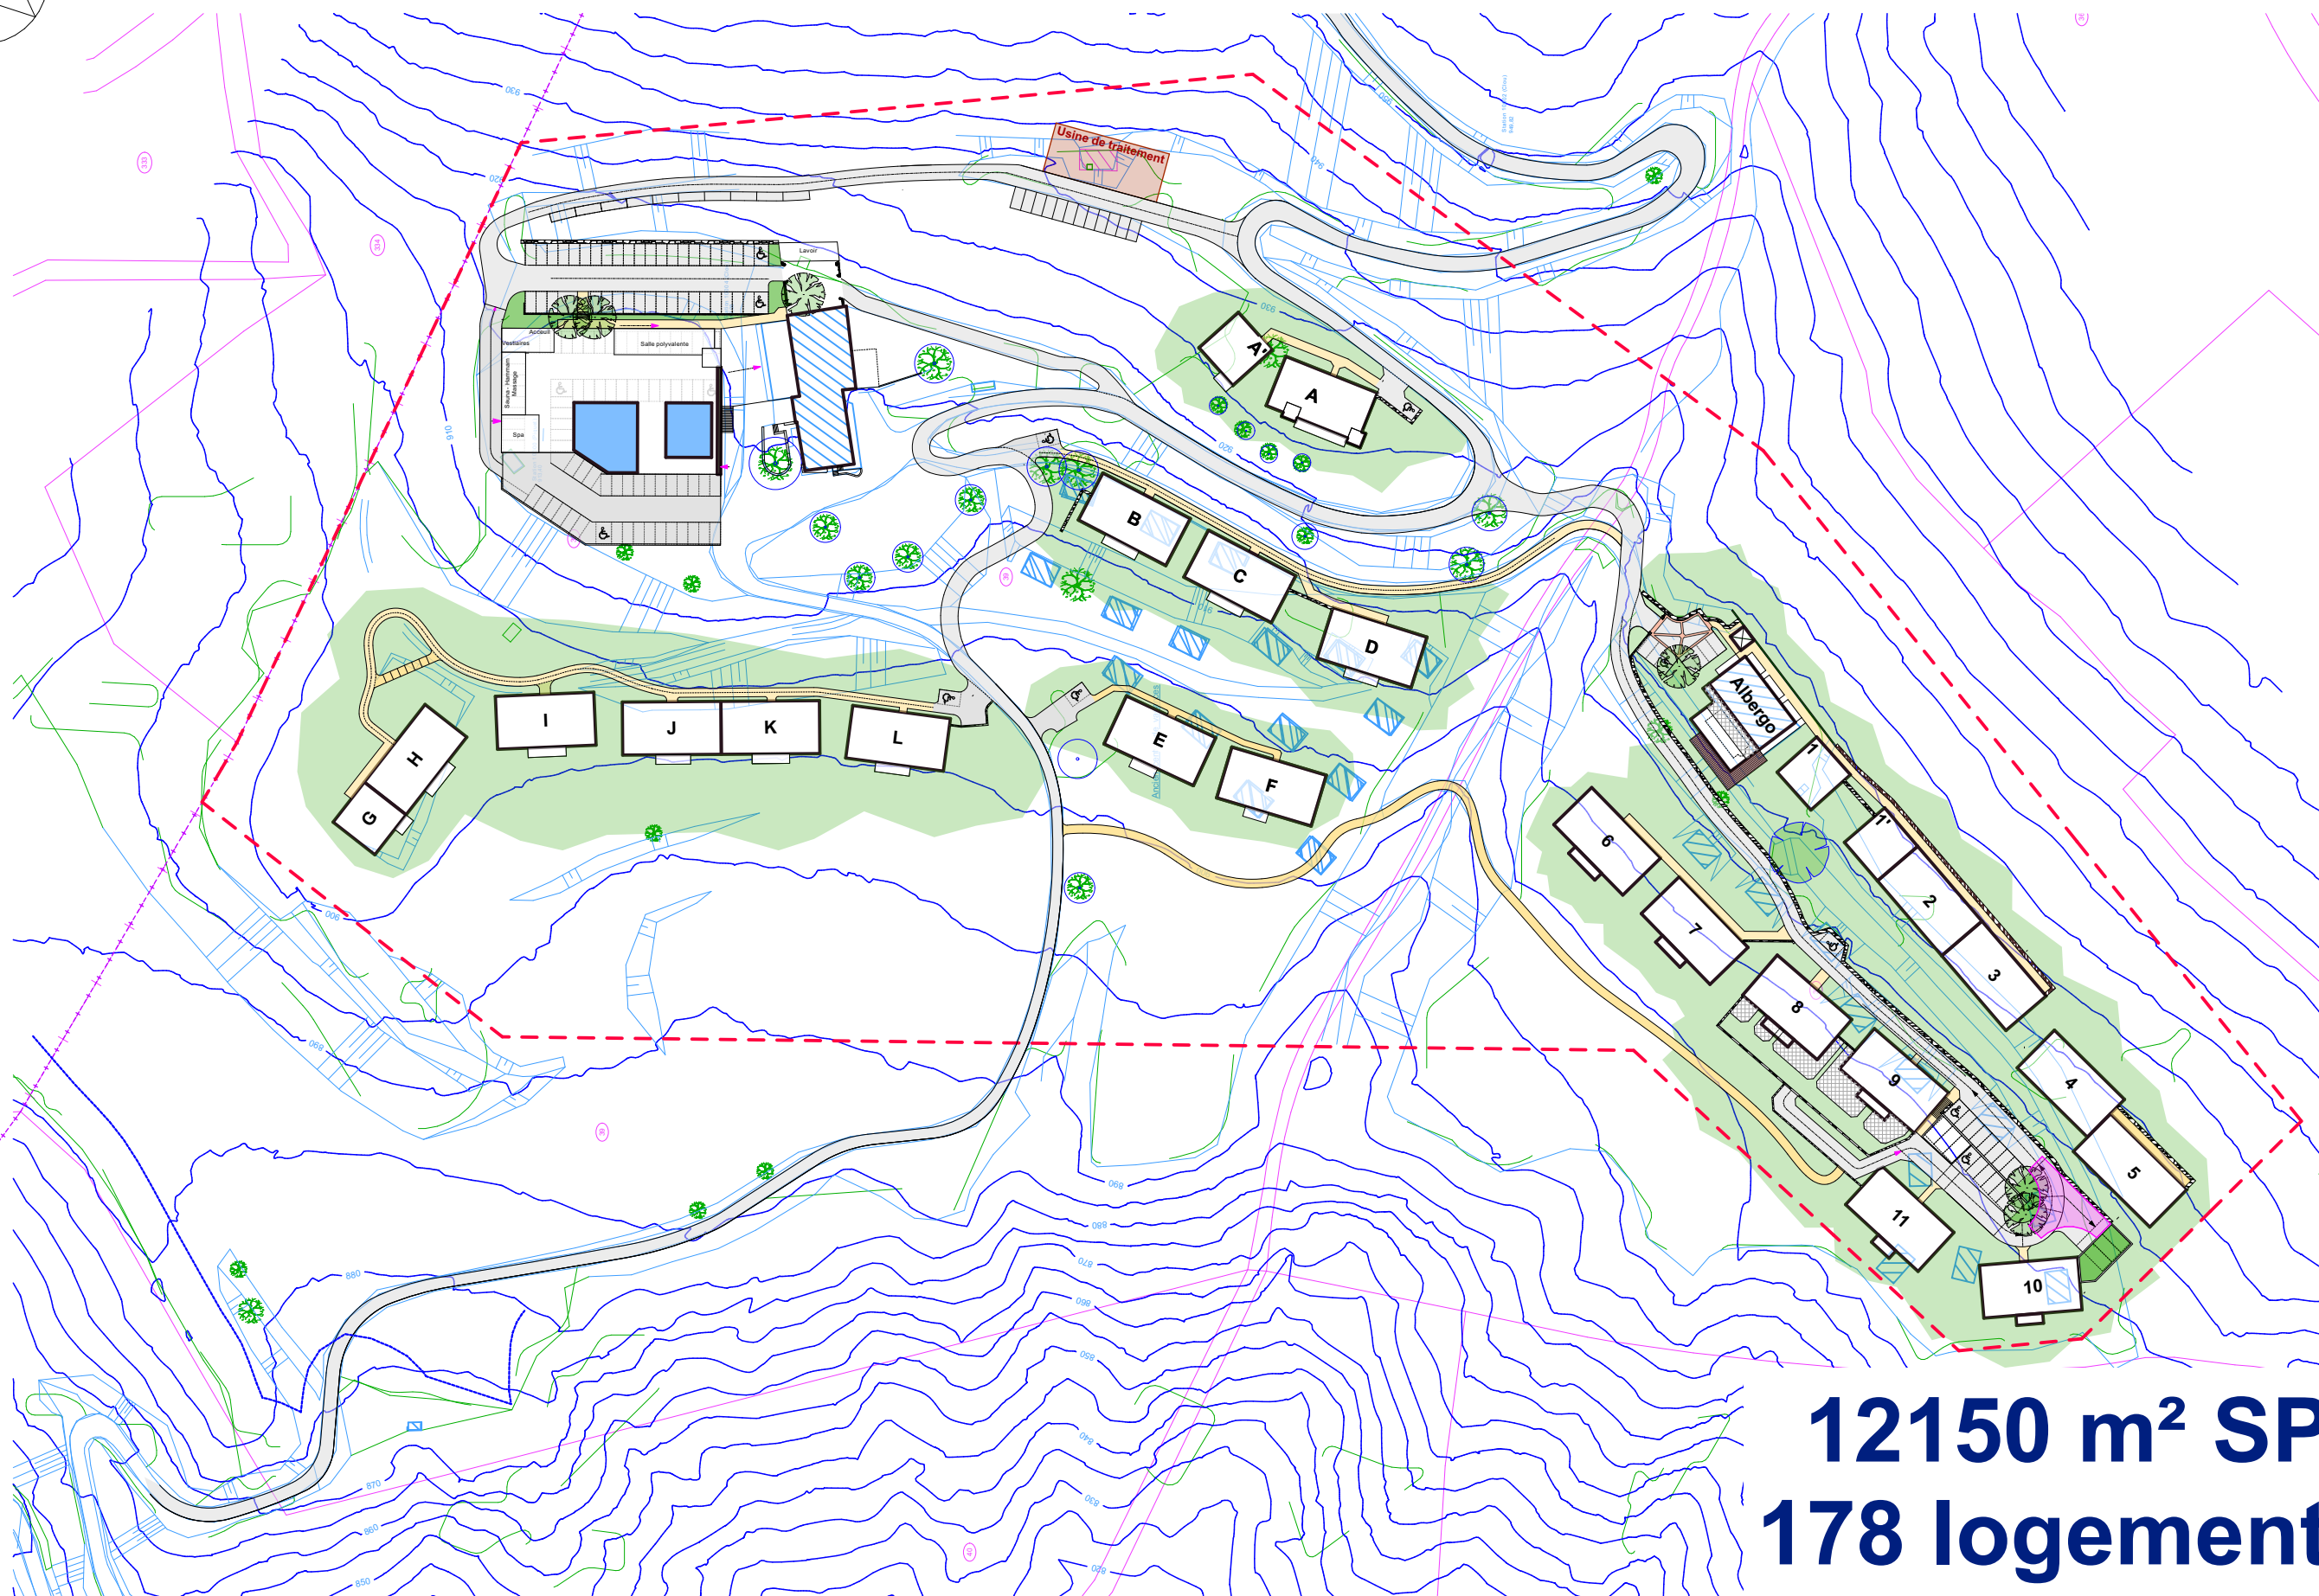


12150 m² SP
178 logements

Maître d'ouvrage : SARL BELCOST Groupe GG LOISIRS Domaine de la Dragonnière - RD612 34450 VIAS SUR MER	Maître d'œuvre de conception :  Atelier XAVIER BOHL 16, Rue de l'Octogone - 83310 PORT-GRIMAUD - FRANCE Tél : (+33) 4 94 55 22 75 - Fax : (+33) 4 94 56 15 39 - e-mail : atelier@xavierbohl.com	Bureau d'étude VRD :  SAUNIER Infra INGÉNÉRIE EN INFRASTRUCTURES	Ouvrage : Bayle Coste du Lac Lieu-dit du Foreston - 05 160 Le Sauze du Lac	Titre : CAS PAR CAS - Annexe 4 PLAN DE MASSE TECHNIQUE	Date : 21/01/2021 AN4.1
---	---	--	---	--	--

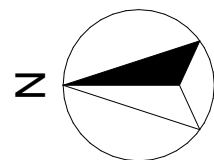


0 15 30 75m

PLAN DE MASSE TECHNIQUE : PARKINGS

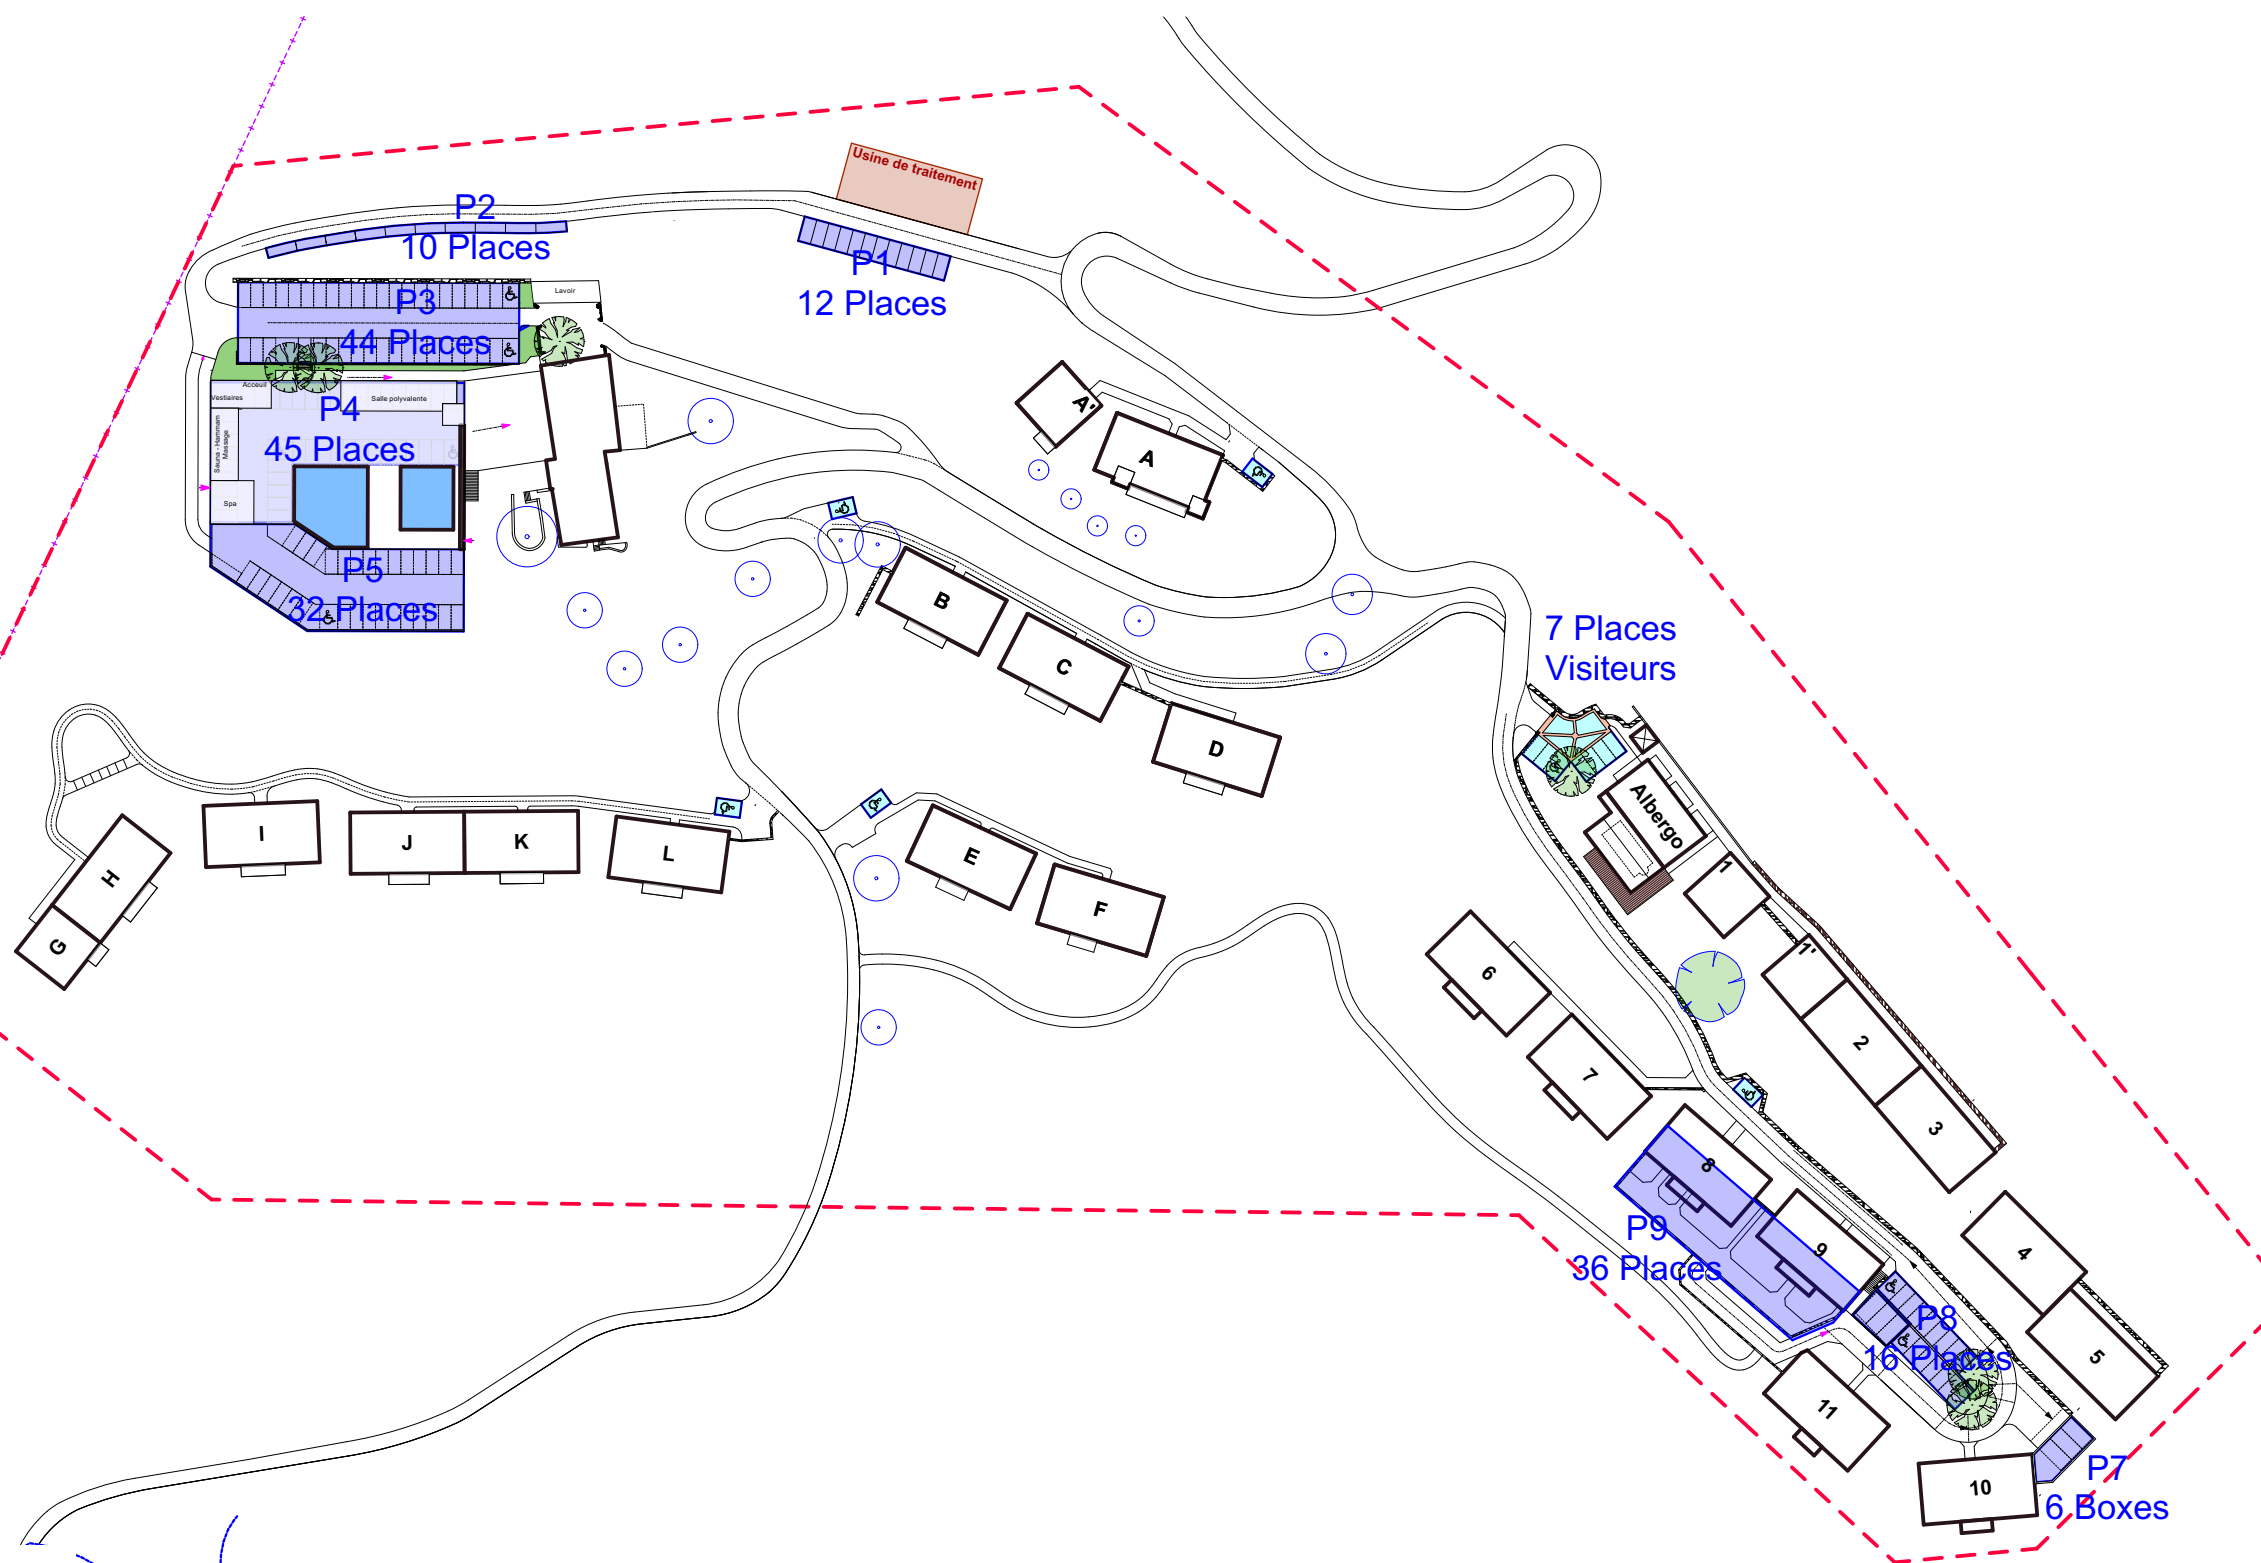


213 places

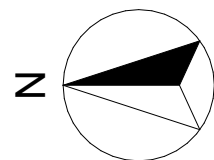


0 15 30 75m

PLAN DE MASSE TECHNIQUE : CIRCULATIONS

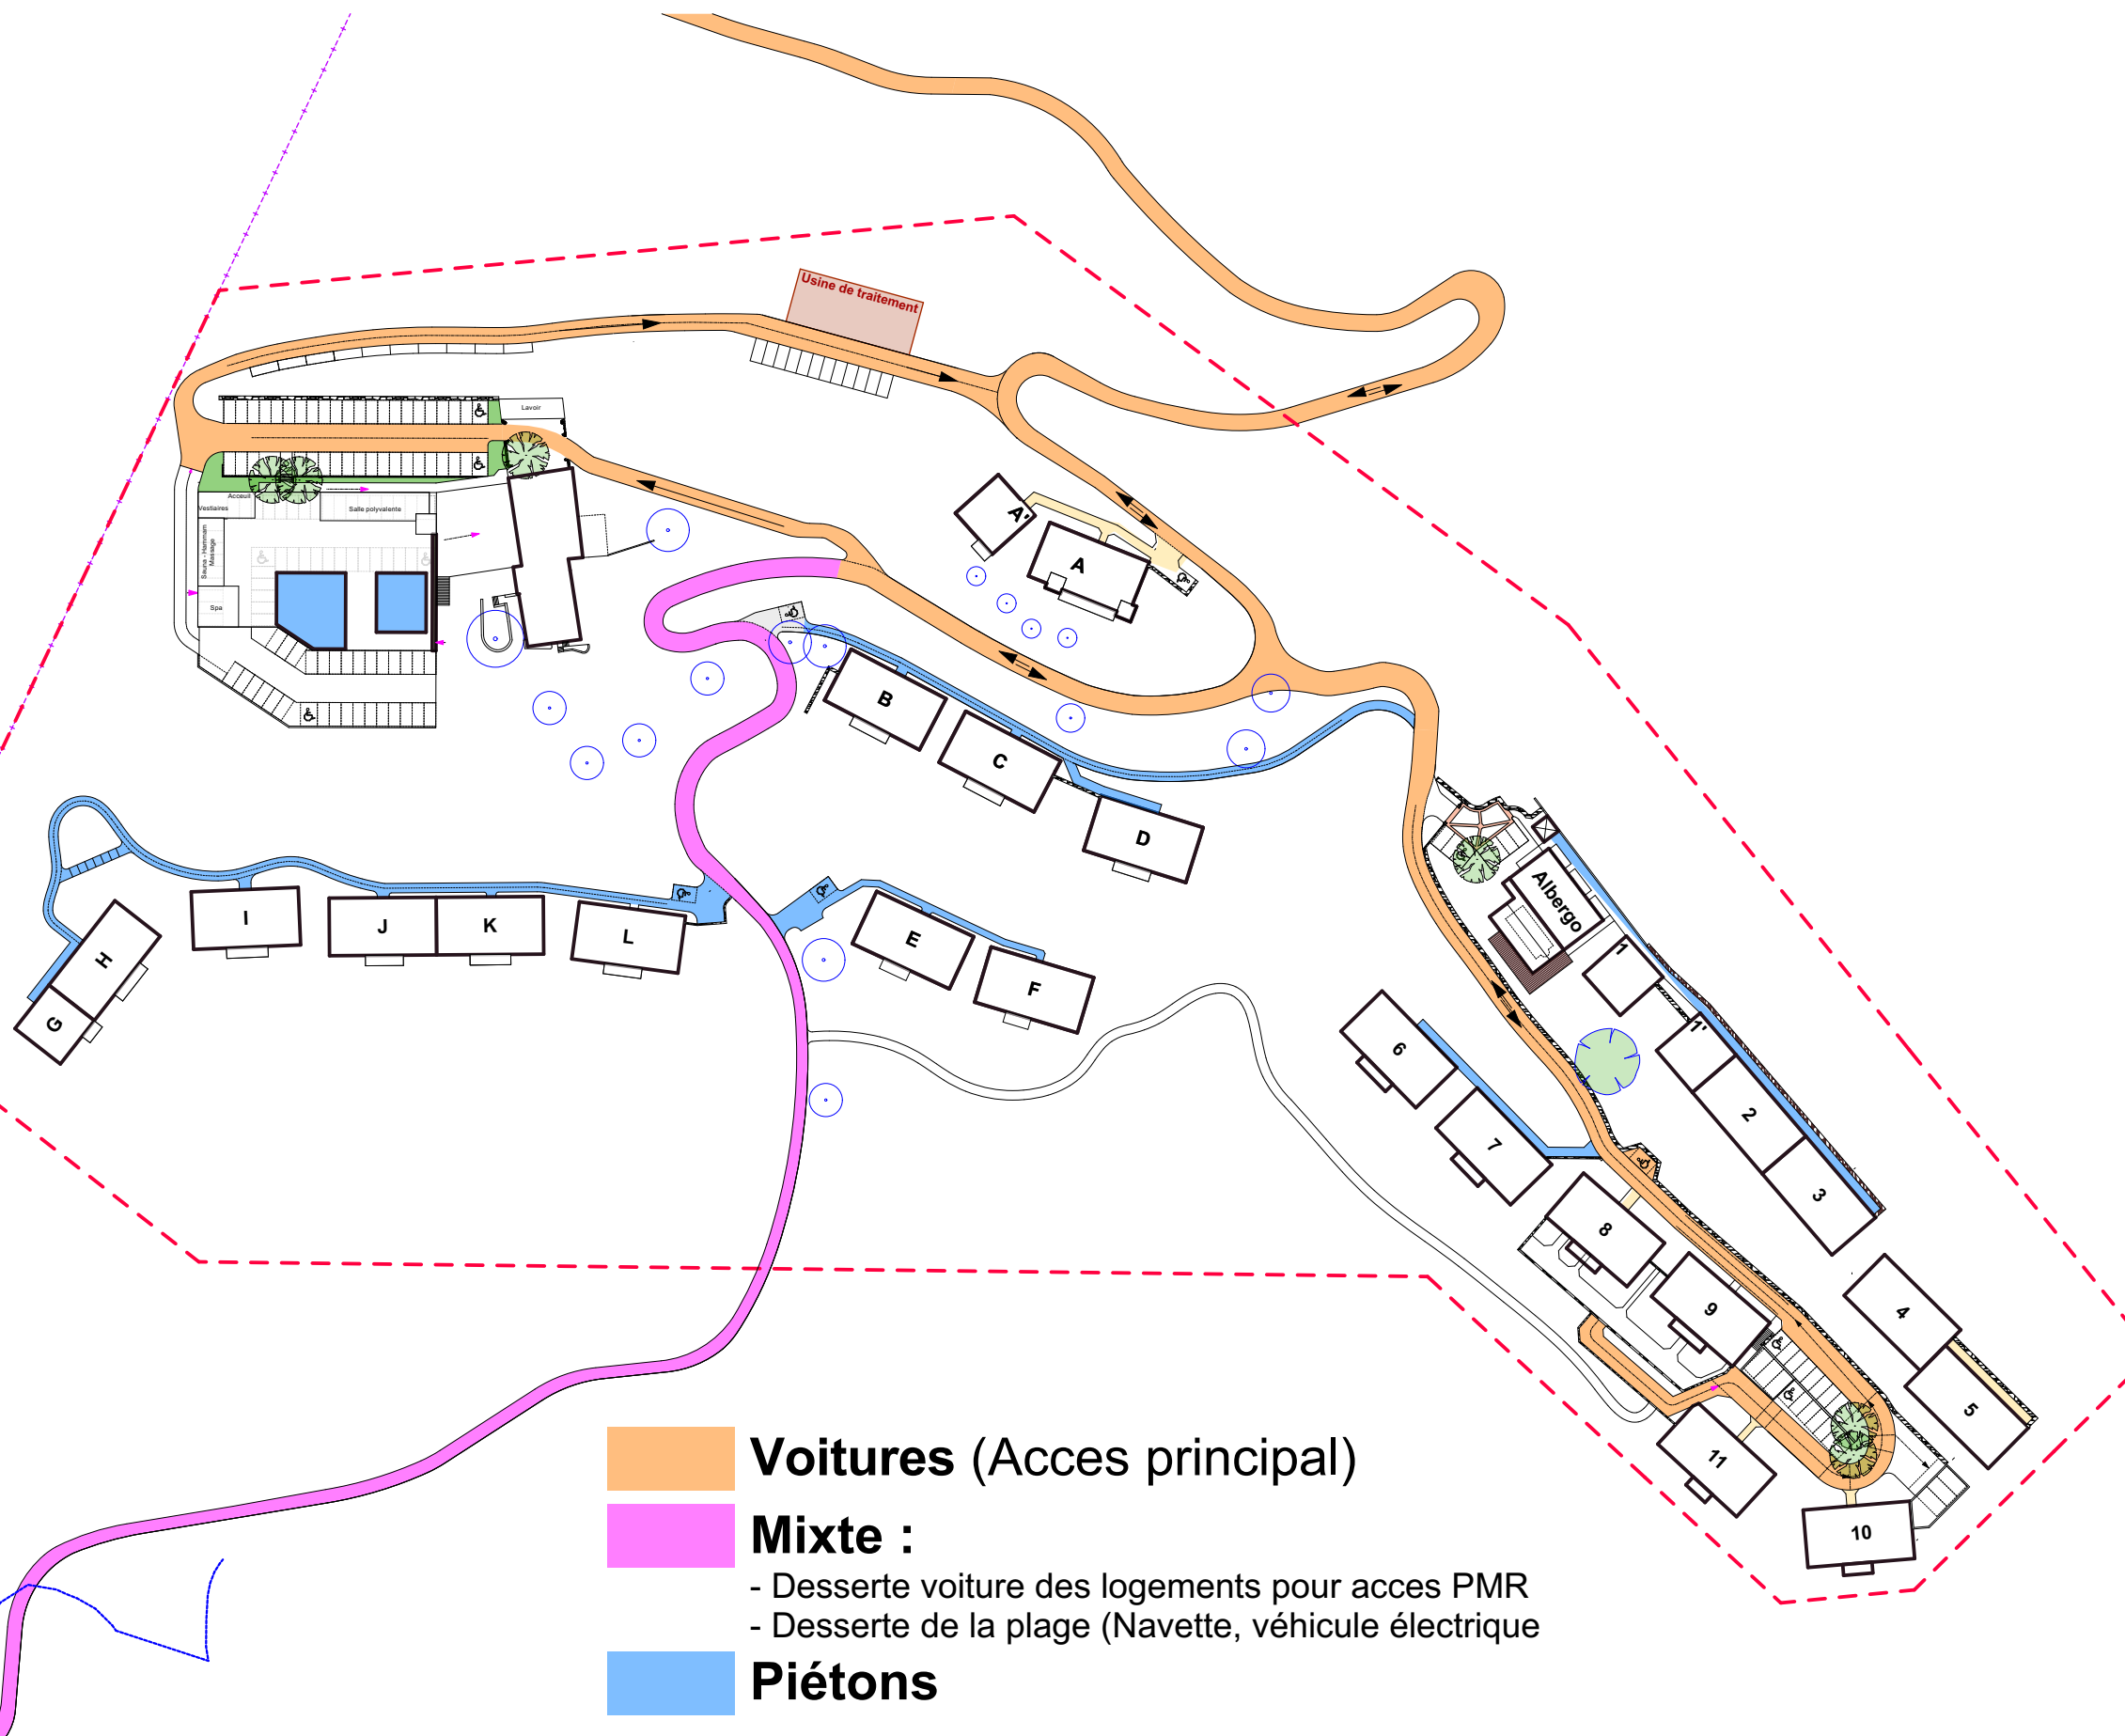


- Voitures (Acces principal)**
- Mixte :**
 - Desserte voiture des logements pour acces PMR
 - Desserte de la plage (Navette, véhicule électrique)
- Piétons**

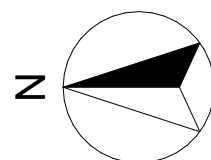

0 15 30 75m

RESIDENCE DE TOURISME
IMMOBILIER

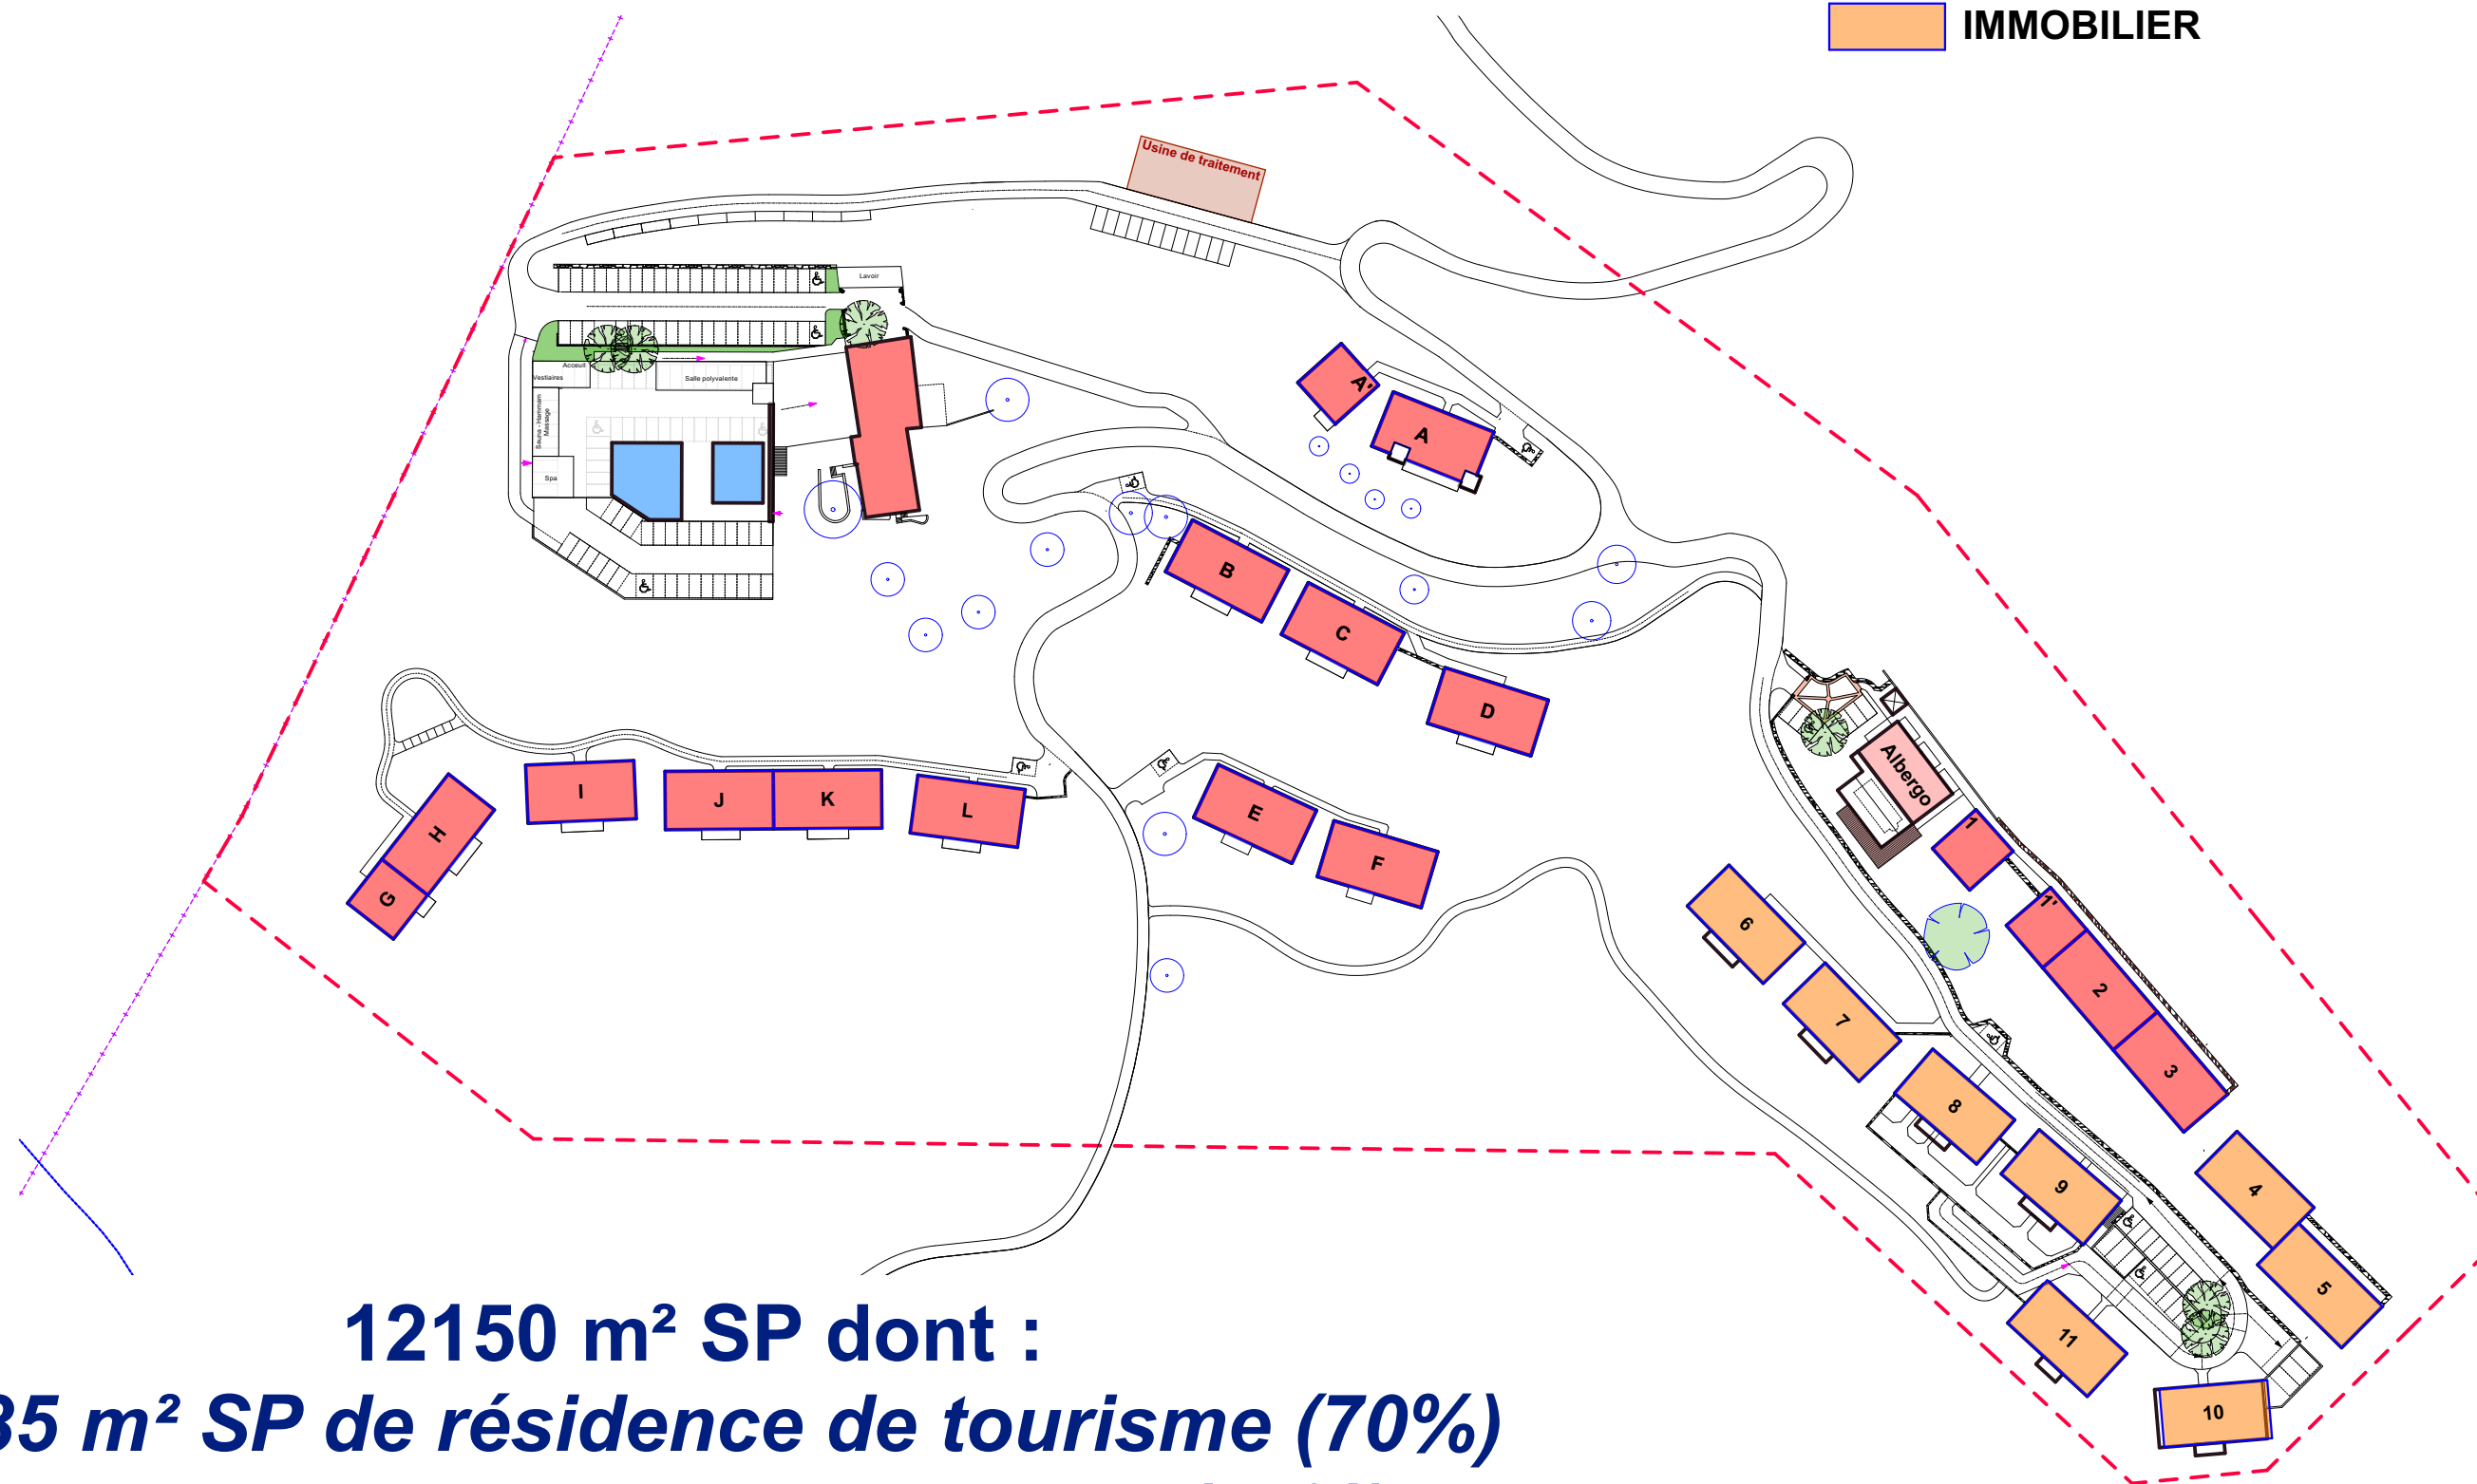

12150 m² SP dont :
8635 m² SP de résidence de tourisme (70%)
3515 m² d'immobilier classique (30%)