


Synoptique de l'installation AEP projetée

Altitude (m)
1/2000

Altitude (m)

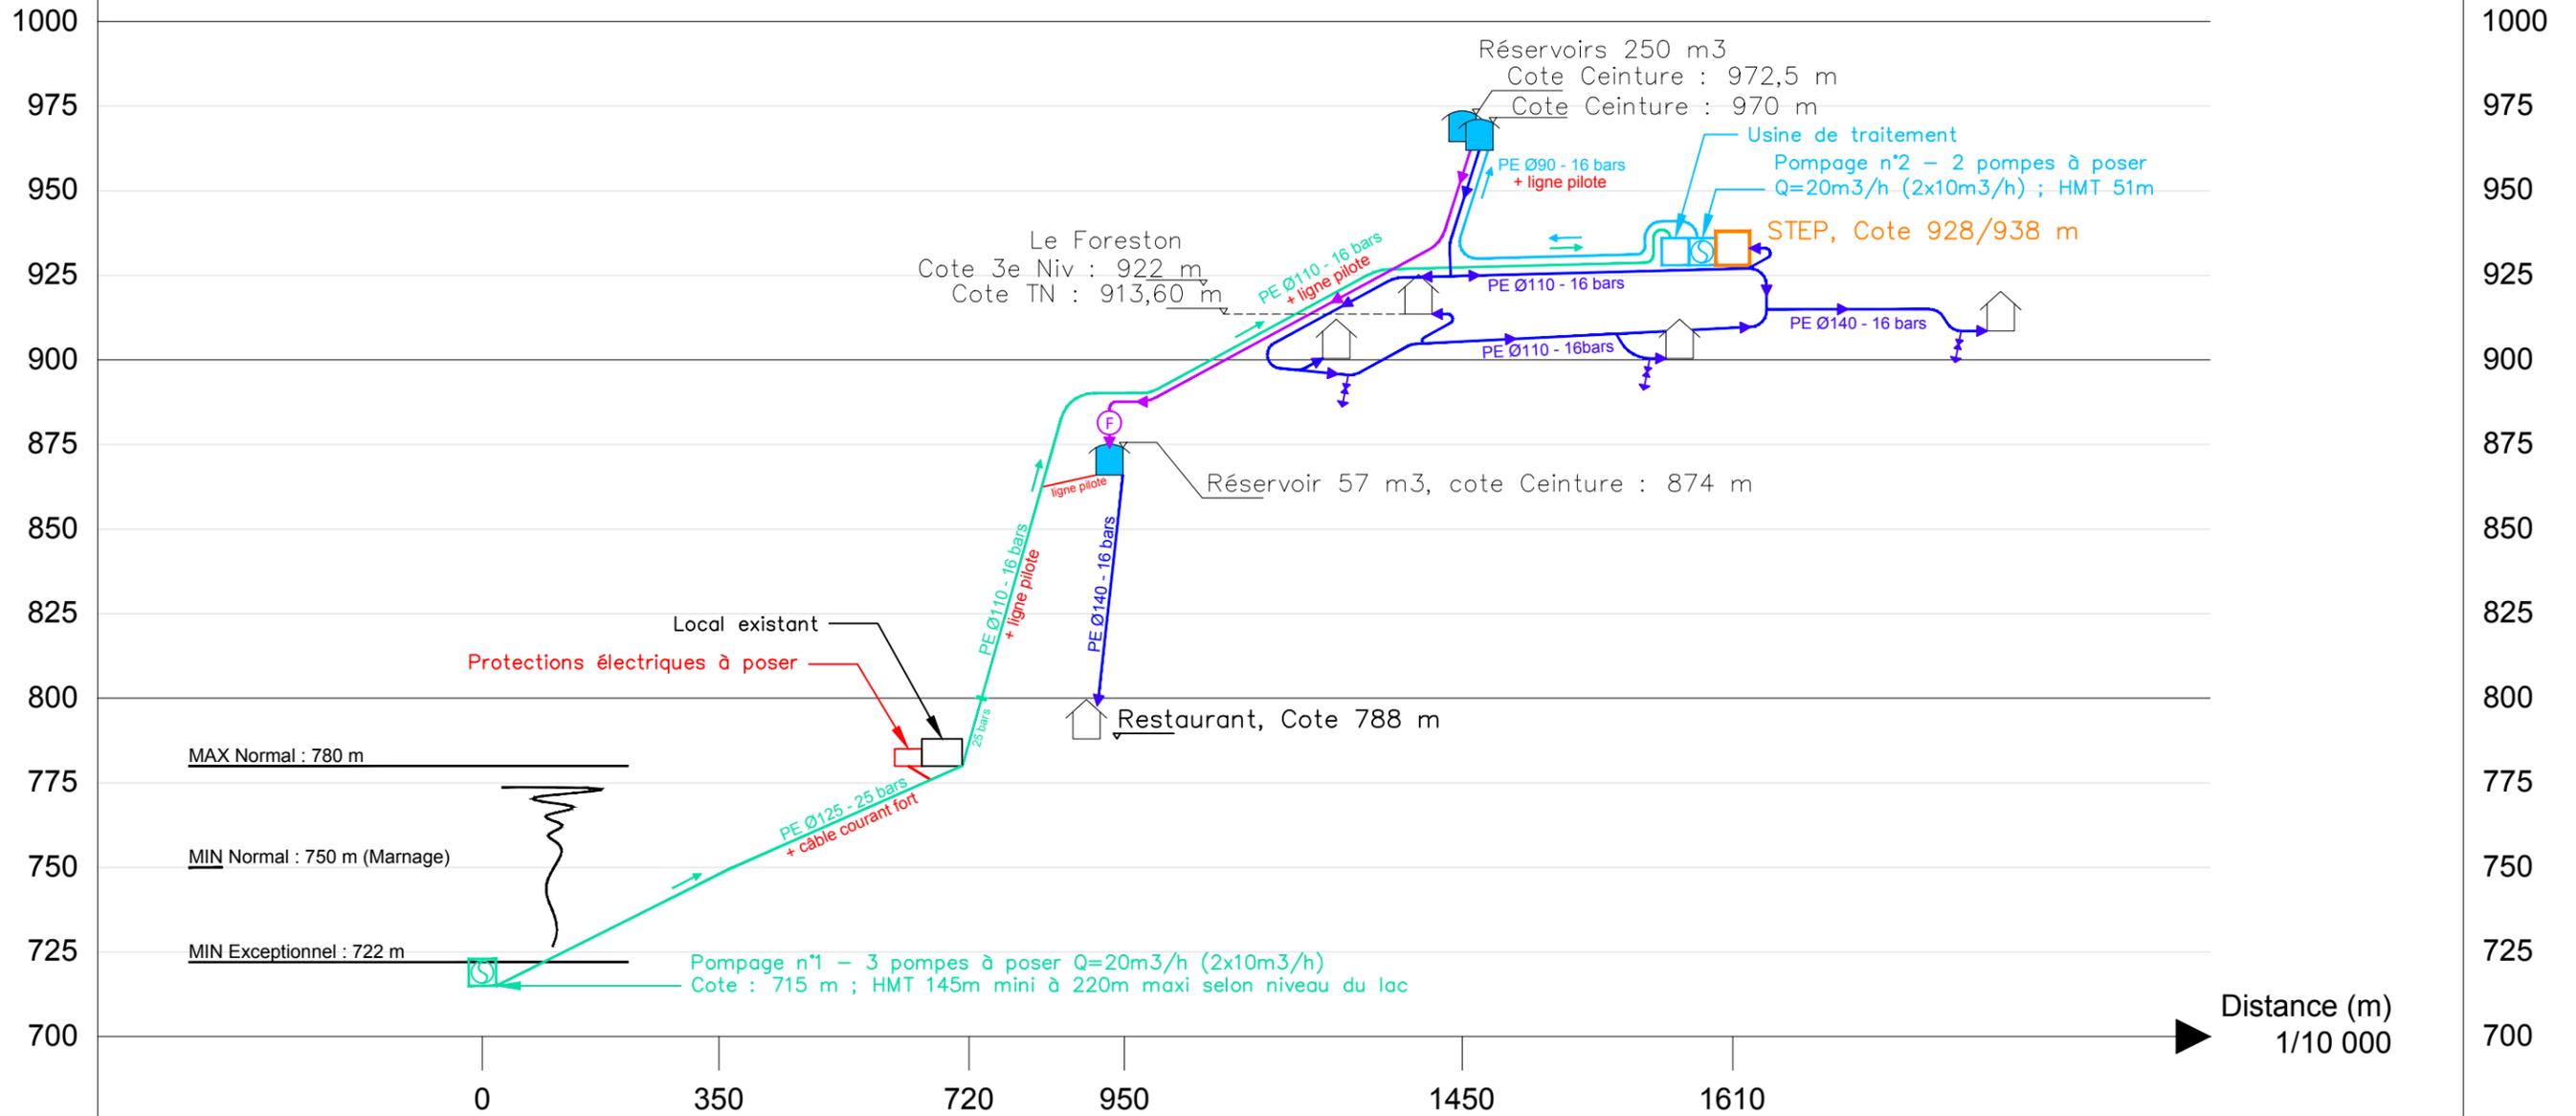

SAUNIER Infra
INGÉNIERIE EN INFRASTRUCTURES

SARL BELCOST
Commune du Sauze du Lac
PROJET D'AMÉNAGEMENT DU COMPLEXE TOURISTIQUE DE BAYLE COSTE DU LAC

5.1 - Synoptique de l'installation AEP

Dossier n° : GGLOI 14007	Phase : ---	Date : nov.-2020	Echelle : --	Fichier info : Synoptiques Installations AEP-EU.dwg	Référents : LPE
					Intervenants : ACA

Ce plan est la propriété intellectuelle de SAUNIER - INFRA et ne peut être reproduit, communiqué, utilisé sans son autorisation.

- Refoulement eau brute
- Refoulement eau traitée
- Amenée PE Ø110 - 16 bars
- Distribution PE Ø110/Ø140 - 16 bars
- ⚡ Alimentation électrique
- Habitations/Restaurant
- Réservoirs AEP existants
- Pompage à créer
- Flotteur
- Vannes / Vidanges
- Station d'épuration à créer
- Ouvrages divers, existants ou à créer