


Synoptique de l'installation EU projetée

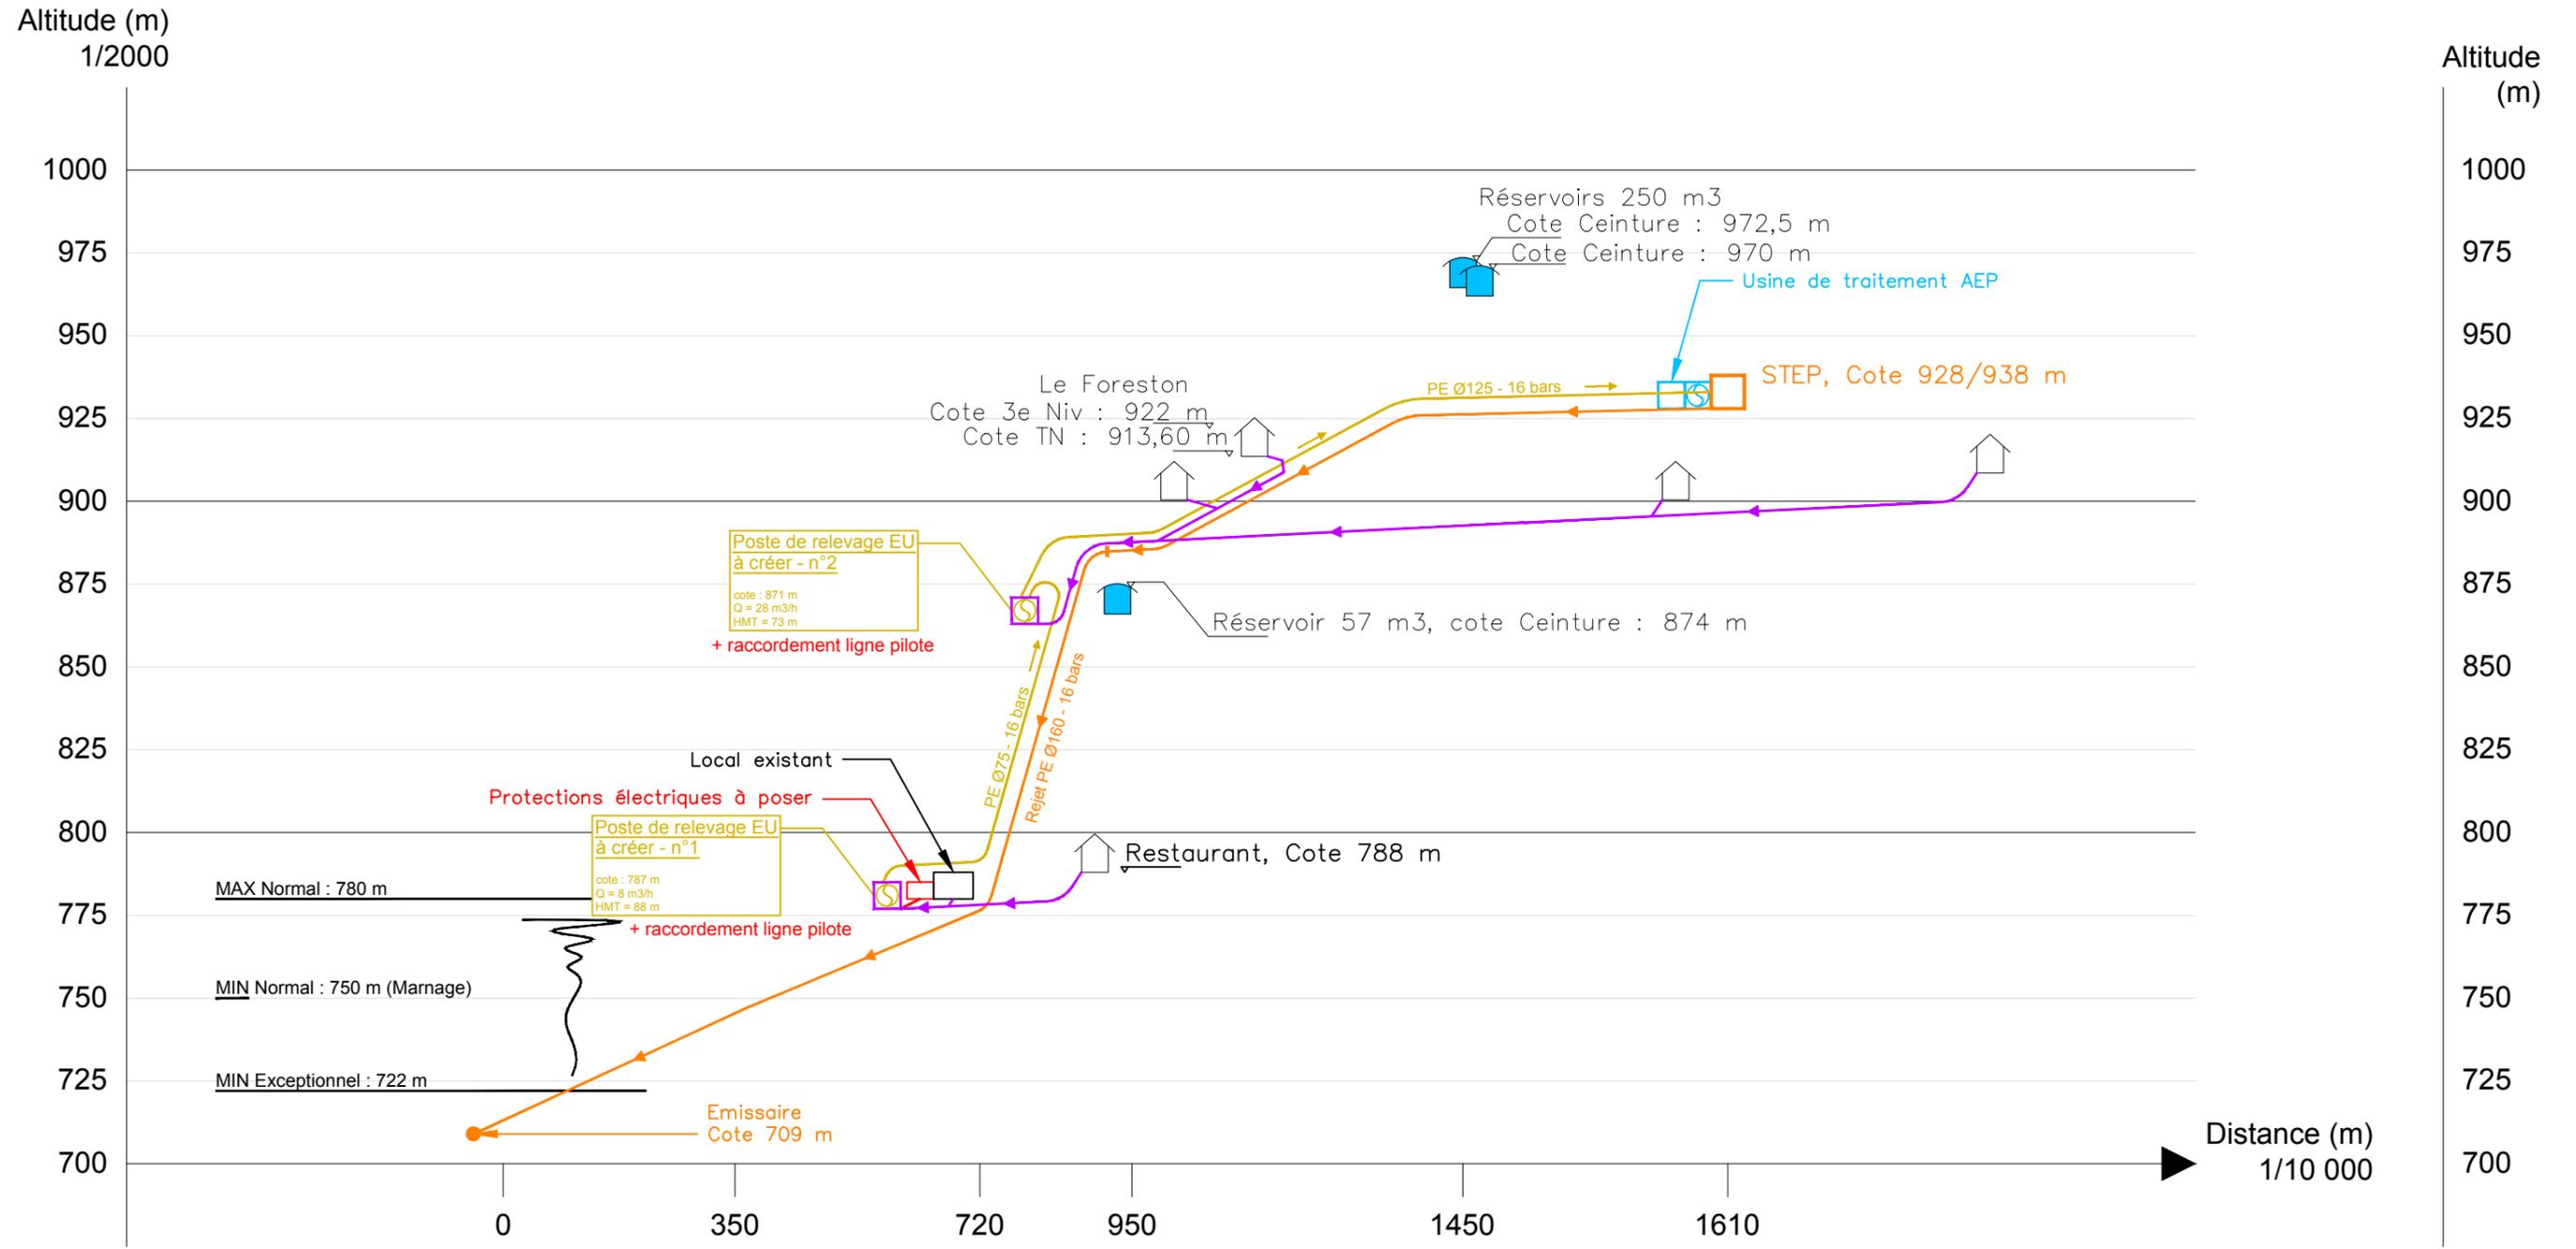

SARL BELCOST
Commune du Sauze du Lac
PROJET D'AMENAGEMENT DU COMPLEXE TOURISTIQUE DE BAYLE COSTE DU LAC

5.2 - Synoptique de l'installation EU

Dossier n° : GGLOI 14007	Phase : ---	Date : nov.-2020	Echelle : --	Fichier info : Synoptiques Installations AEP-EU.dwg	Référents : LPE
					Intervenants : ACA

Ce plan est la propriété intellectuelle de SAUNIER - INFRA et ne peut être reproduit, communiqué, utilisé sans son autorisation.

- Refoulement eaux usées - PE 16 bars
- Rejet vers Emissaire PVC SN16 / PE 16 bars
- Collecteurs PVC SN 16
- ⚡ Alimentation électrique
- Habitations/Restaurant
- Réservoirs AEP existants
- Pompage à créer
- Station d'épuration à créer
- Ouvrages divers, existants ou à créer