


PLAN CADASTRE 1:1000

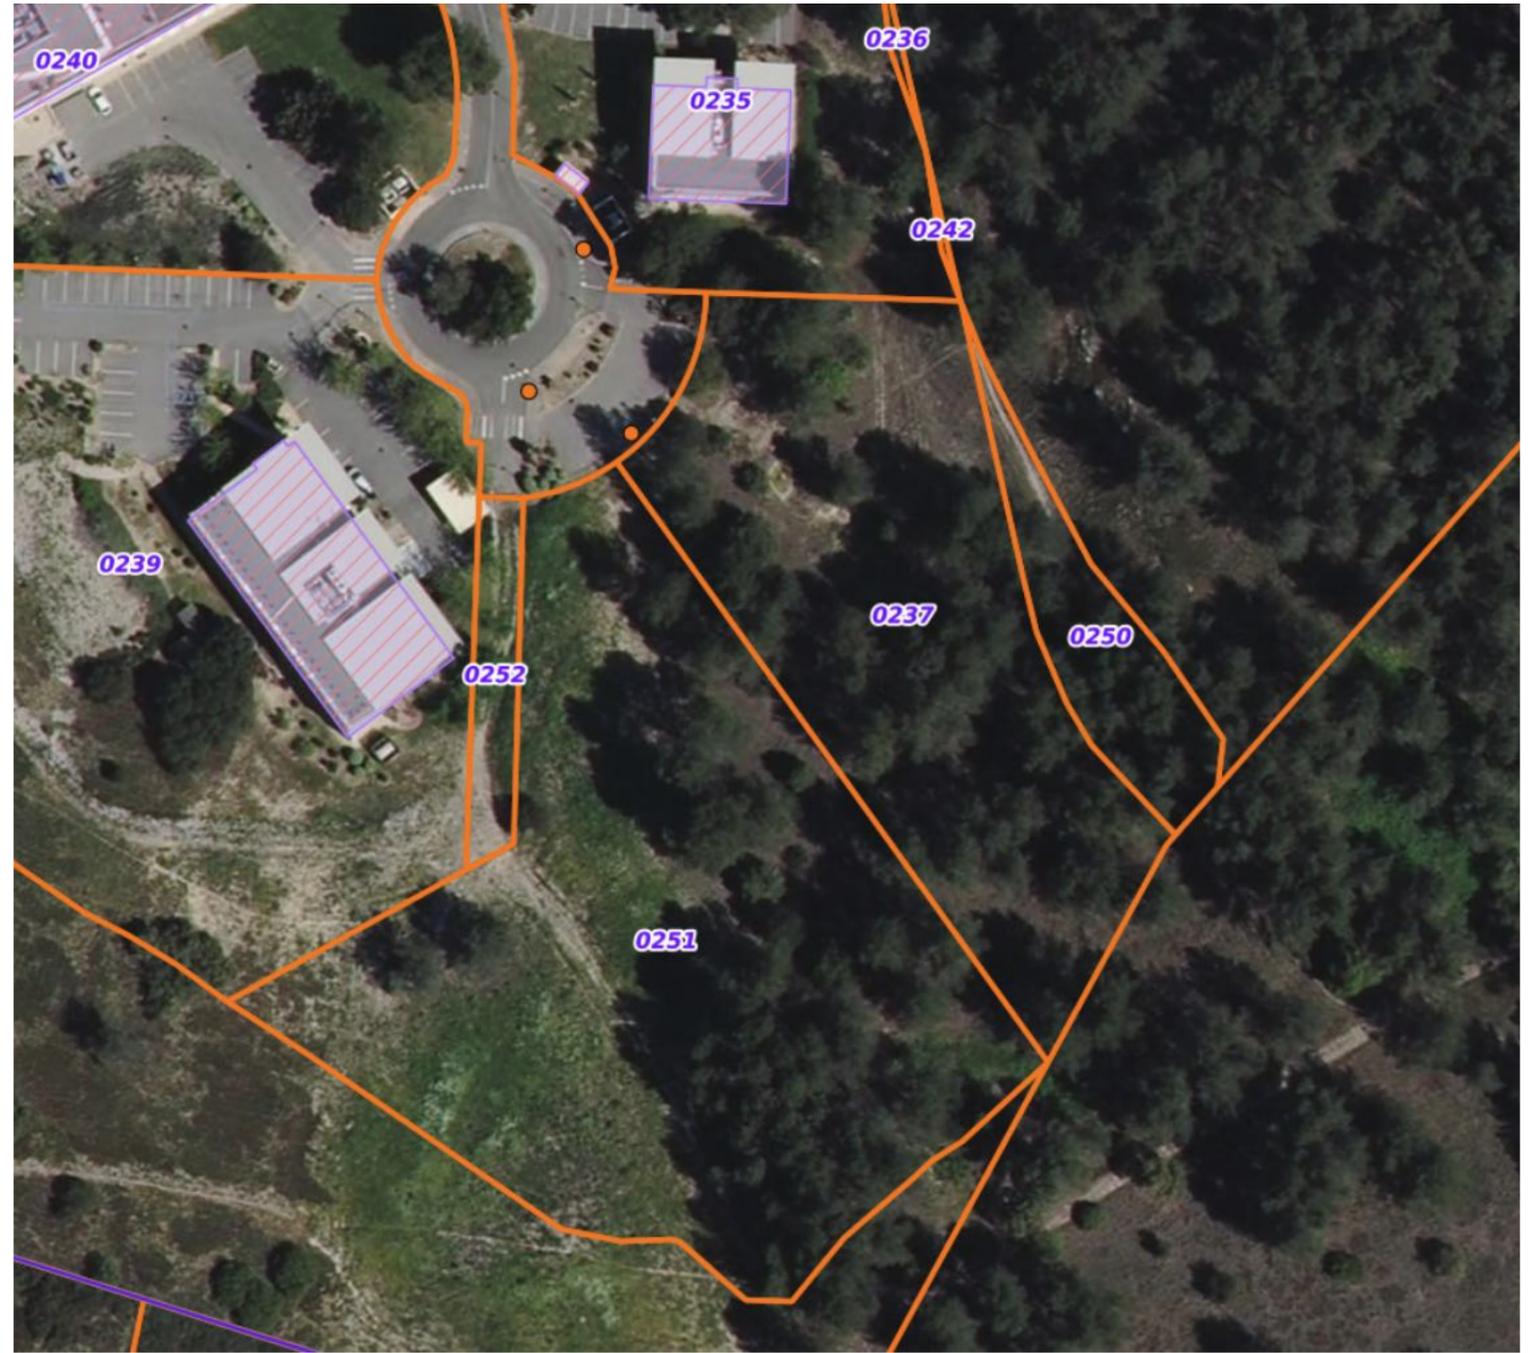

VUE EXTRAITE DE GEOPORTAIL 1:1000

OPÉRATION :
PARKING PAYSAGER PRIVE
 1330 Av JRGG de la Lauzière
 13290 AIX EN PROVENCE

MAÎTRE D'OUVRAGE :

MAÎTRE D'OEUVRE
NAOM* Nouveaux
 Architectes
 Of Marseille
 Atelier d'Architecture & de Design
 467, Av. de Mazargues 13008 Marseille
 T/ 09 50 72 30 12 - contact@naom.fr

DATE : FEV 2021
 ECHELLE : -
 INDICE : -

VUE AERIENNE

Ces documents sont faits pour
 l'obtention des autorisations
 administratives. Il ne doivent en aucun
 cas servir à la réalisation des travaux.

PHASE :
ESQ

PAGE :
04