Raphaéloise Bâtiment Travaux Publics

Centre d'affaire Victoria 29
Zi Les Milles Aubran
83600 Fréjus

Tél : 04 94 82 21 10
Fax : 04 94 40 48 84
Mail : rbtp@rbtp-var.com

OLIVERAIE LES CASTAGIERS

PROFIL EN LONG PROJET AMENAGEMENTS

1/200

INDICE	DATE	MODIFICATION
A	18/07/2023	CREATION

Dessiné : TA | Contrôlé : TA | Approuvé : TA
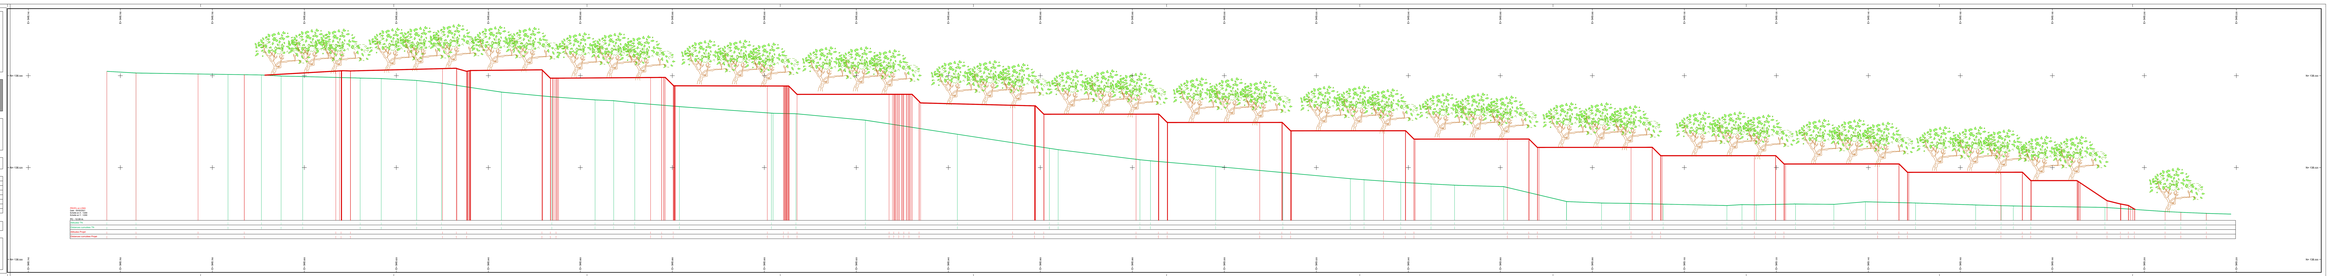
Nom, Prénom et signature du destinataire : Date :