


Plan d'ensemble

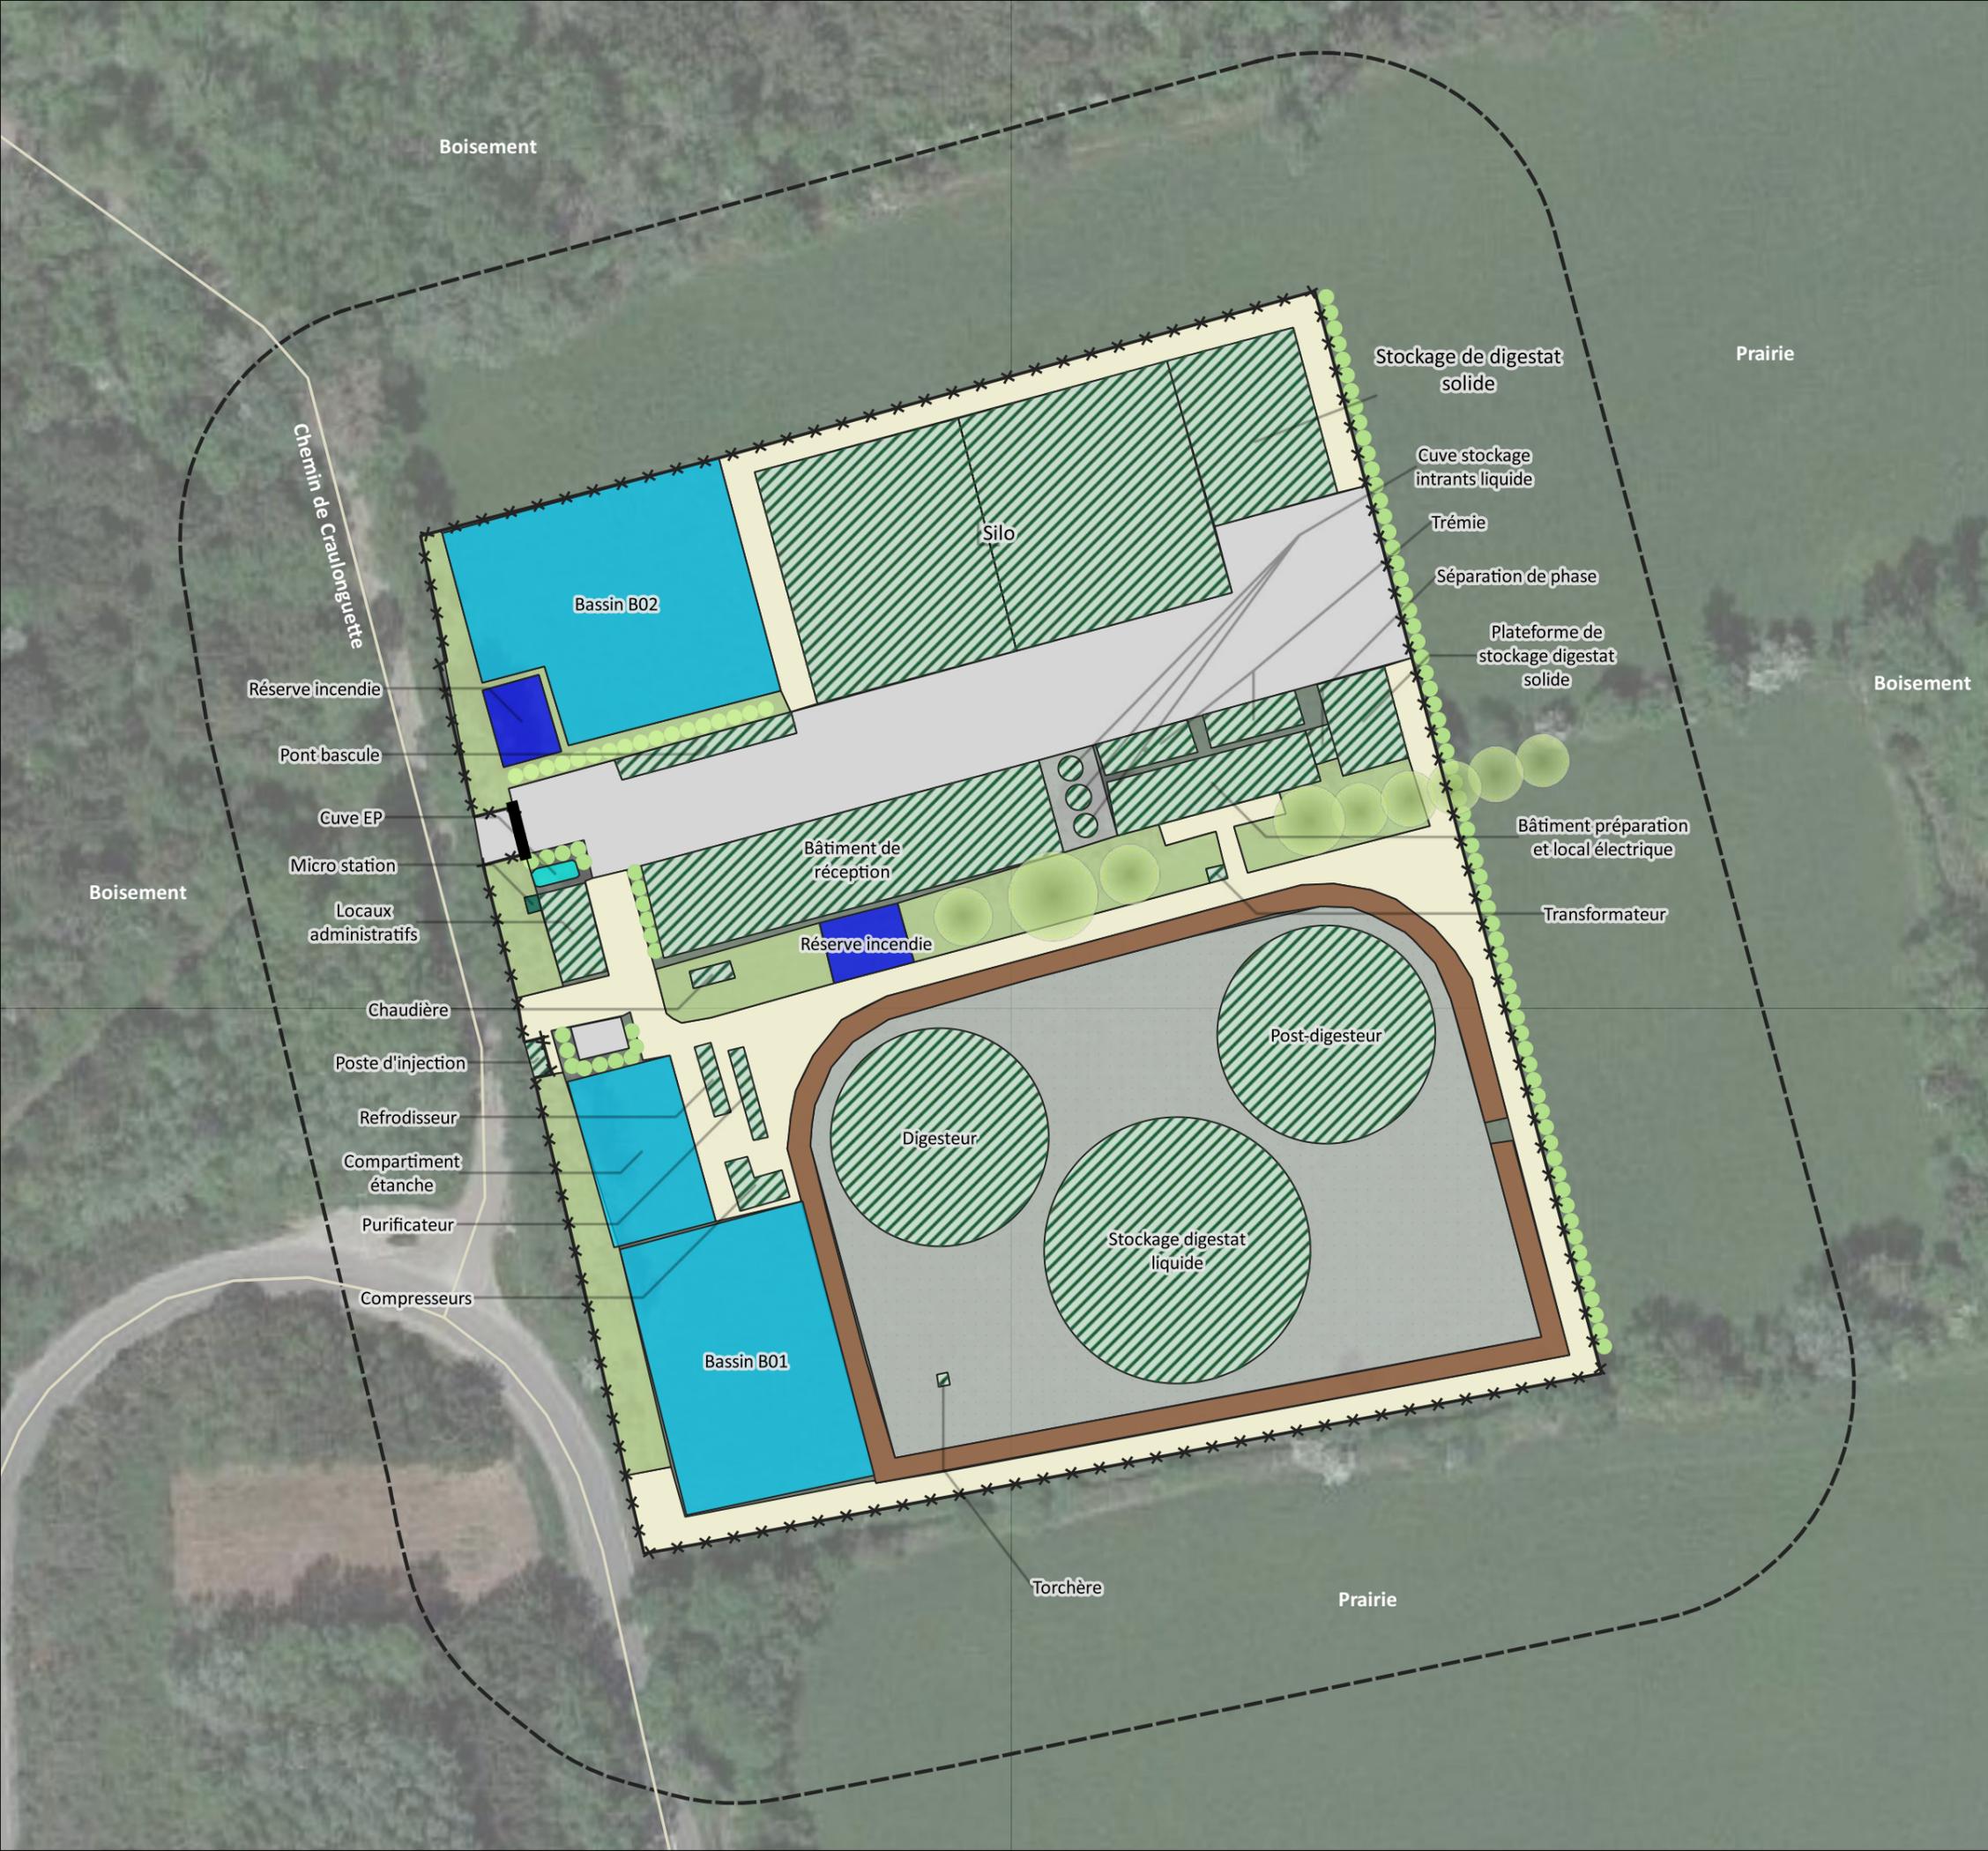

- Rayon 35 m
- Portail
- Clôture
- Equipements méthanisation
- Zone de rétention
- Merlon
- Compartiment étanche
- Cuve eaux pluviales de toiture du local administratif
- Bassin d'infiltration
- Réserve incendie
- Micro station
- Voirie en enrobé
- Voirie légère
- Parking
- Zone enherbée
- Arbre
- Haie
- Route

1 : 900 0 10 20 m

Sources : Google Satellite, OSM



SARL LIGNO
 Saint-Martin-de-Crau (13)
 Unité de méthanisation
 2021

Réalisation : Artifex 2021