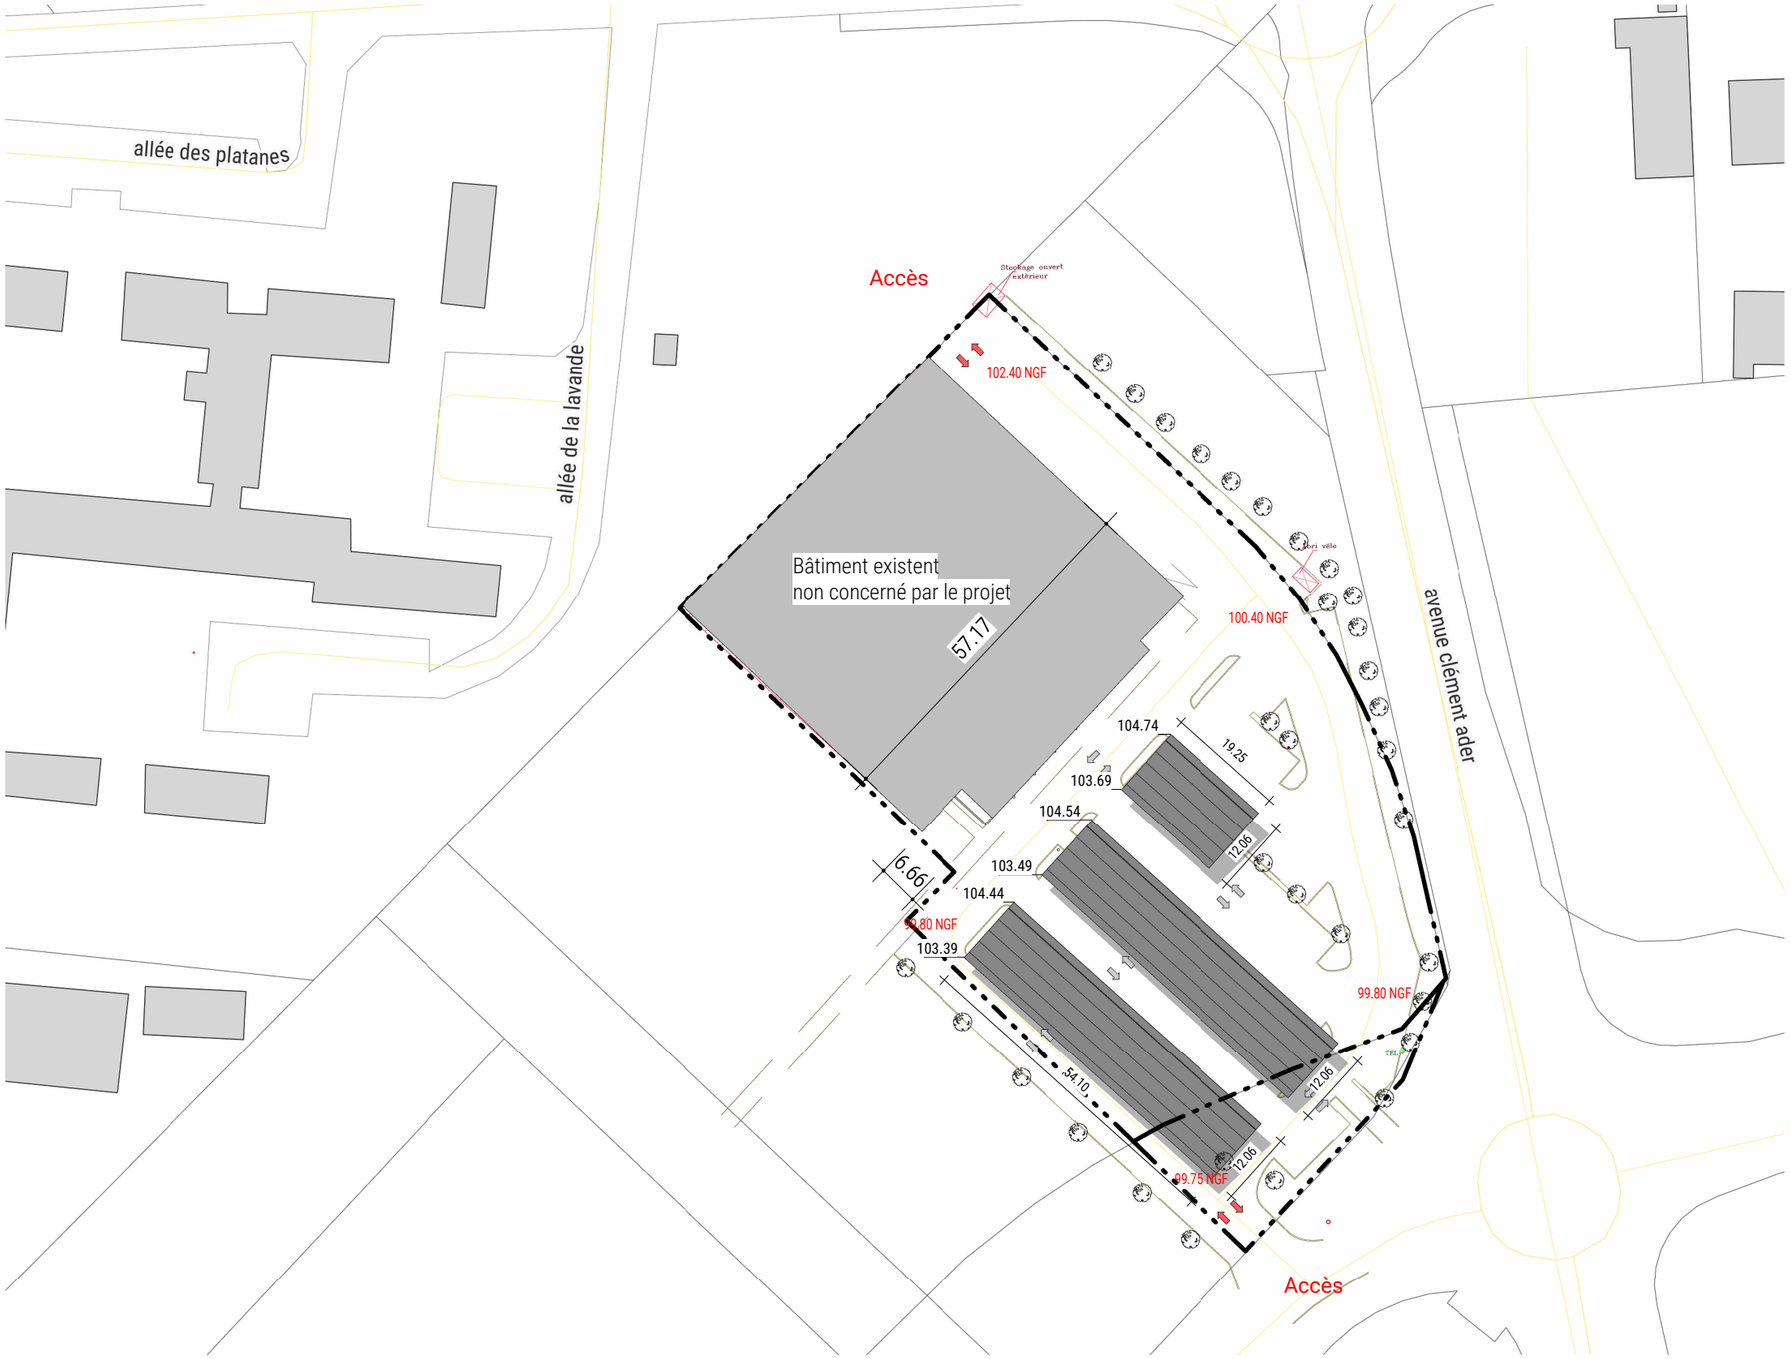

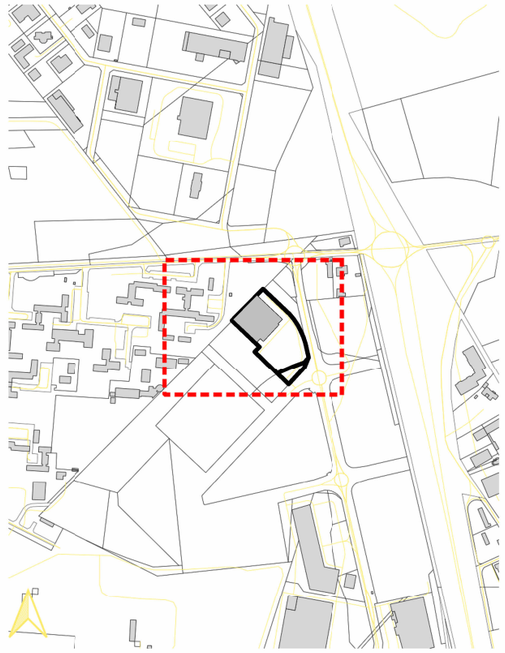

Repérage

1 _ Plan Masse Projet - éch : 1 : 1000

Mélanie Beaudoin
Architectes
121 rue Poincaré
59160 CAPINGHEM
contact@mb-architectes.fr
06 64 36 20 70

MAITRE D'OUVRAGE
HELEXIA SOLAR 2

Étude Cas par Cas: 17/12/2021

PROJET N° 21-013
003316_DEFR_ISTRES-PK_PV

DECATHLON ISTRES
Zone Du Tubé, Avenue Clément Ader
13800 Istres

NOTE

L'ensemble des plans visés sert uniquement à l'obtention administrative de la phase en cours. Ils ne peuvent en aucun cas servir à la réalisation technique du projet qui se fera au travers de plans d'exécution des ouvrages fournis par les entreprises ou le maître d'œuvre concerné.

CpC-03
Plan Masse Projet