

A 1

Commune de : DRAGUIGNAN

Quartier : Le Peyrard

Annexé à la minute d'un acte reçu
par l'Office Notarial de
DRAGUIGNAN

Division de la propriété GARCIN

Parcelles cadastrales composant l'unité foncière à diviser :

Section BC n° 31

Contenance cadastrale totale (avant division) :

8ha 01a 75ca

*Le présent plan est indissociable du Document Modificatif du Parcellaire Cadastral
DMPC n° 5662 X du 21 / 05 / 2014*

Fait en 5 exemplaires,
Le Géomètre Expert :
Konan LE JONCOUR
EURL
129 Chemin du Luc
83510 LORGUES
Tel. 04 94 50 61 80
N° D'INSCRIPTION : 2009B300003

ECHELLE : 1/250



Konan LE JONCOUR
Géomètre-Expert DPLG
129 Chemin du Luc
83510 LORGUES
Tel 04 94 50 61 80. Fax 04 94 50 61 85
Inscrit à l'Ordre sous le n°5597

Dossier n° 50 534	Système planimétrique :
Dressé le 07/05/2014	RGF 93 - Zone 2 (CC43)
Mis à jour le 02/06/2014 :	Altération linéaire : - 40 mm/km
<i>Nouvelle numérotation cadastrale</i>	Système altimétrique :
	NGF - IGN.69 - Altitudes normales
	Réduction à l'ellipsoïde : - 54 mm/km
Dessinateurs : MP	Fichier : 50534-CIRONTE.dwg

Document Modificatif du Parcellaire Cadastre n°83050-000-5662X

Commune de Draguignan (83050)

RÉFÉRENCES

Commune (INSEE) : Draguignan (83050)

Préfixe : 000 Référence : 5662 X

INFORMATIONS

PAS DE PDF
POUR CE
DOCUMENT



- Type
Document d'Arpentage numérique
- Auteur
LE JONCOUR
- Géomètre-Expert
Konan LE JONCOUR (05597)
- Statut
Appliqué (le 04/01/2015)
- Source
DFI (le 24/04/2017)
- Commentaire
reconnaissance du GE par analyse auteur

N° DA 5562

FILIATIONS

Graphique Tableau

- Parcelle ancienne
- Parcelle actuelle

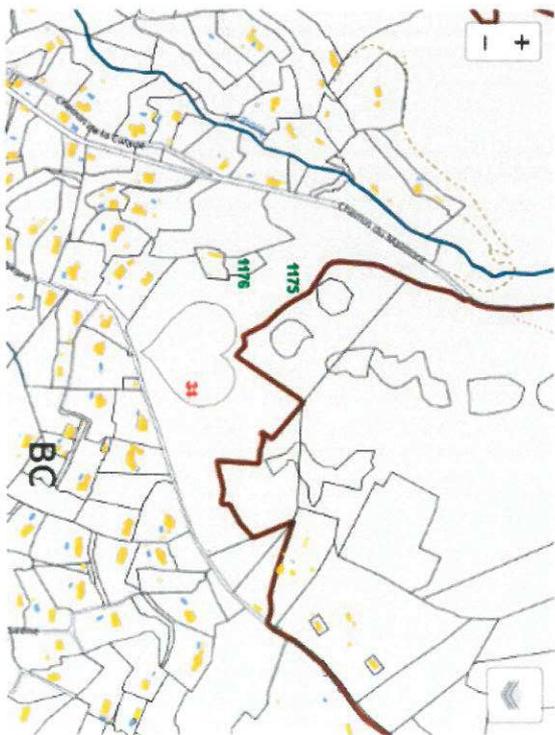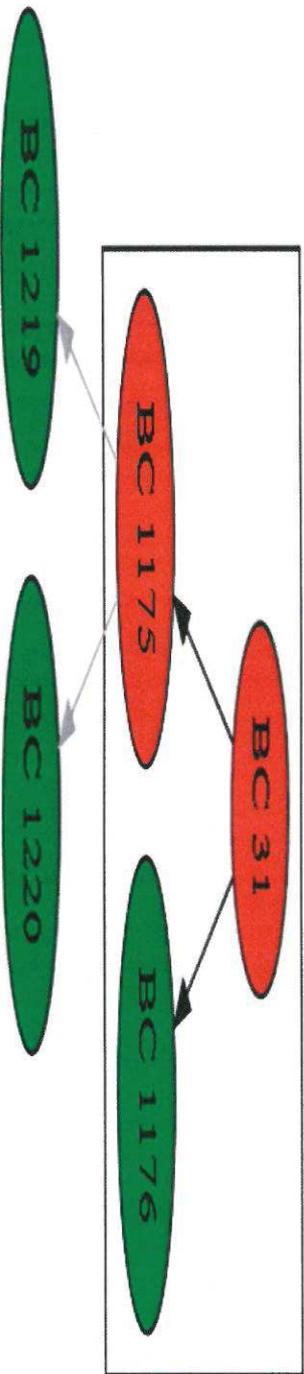

Leaflet | Map data © OpenStreetMap contributors, DGR

DOSSIERS GÉOFONCIER

Aucun dossier n'a pu être rattaché à ce DMPC

Département :
VAR

Commune :
DRAGUIGNAN

Section : BC
Feuille : 000 BC 01

Échelle d'origine : 1/2000
Échelle d'édition : 1/2000

Date d'édition : 17/11/2021
(fuseau horaire de Paris)

Coordonnées en projection : RGF93CC43
©2017 Ministère de l'Action et des
Comptes publics


DIRECTION GÉNÉRALE DES FINANCES PUBLIQUES

EXTRAIT DU PLAN CADASTRAL

Le plan visualisé sur cet extrait est géré
par le centre des impôts foncier suivant :
Centre des Impôts Foncier de Draguignan
43, Chemin de Sainte Barbe CS 30407
83008
83008 DRAGUIGNAN Cedex
tél. 04/94/60/49/33 -fax
cdif.draguignan@dgfip.finances.gouv.fr

Cet extrait de plan vous est délivré par :

cadastre.gouv.fr

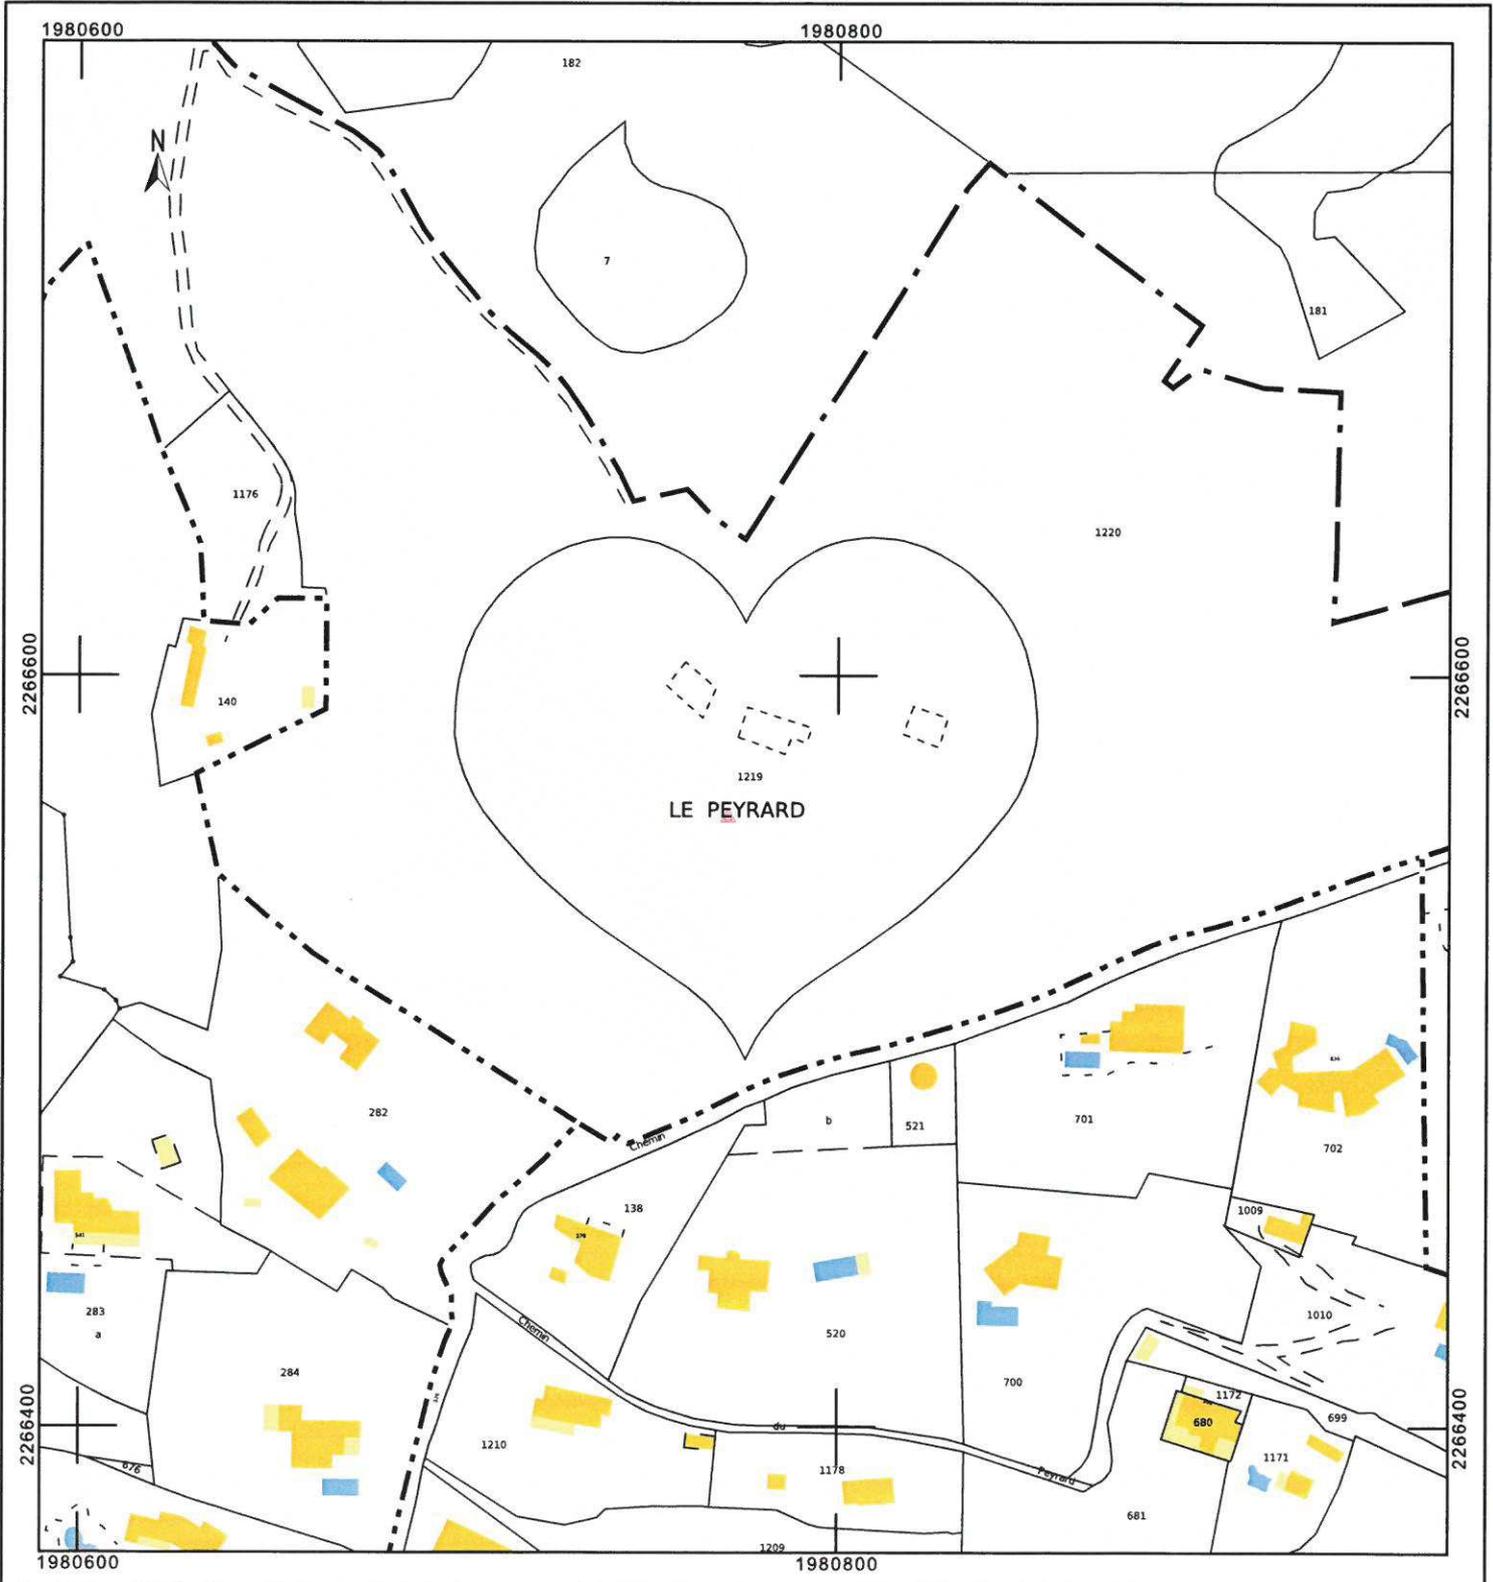

DÉPARTEMENT DU VAR

COMMUNE DE DRAGUIGNAN

Lieu-dit : "Le Peyrard"

PLAN DE DIVISION

(Le présent document ne sera opposable qu'après confirmation par acte notarié régulièrement publié.)

"CASTELLAR DU PEYRARD"

Propriété

Mr Romain GARCIN

cadastree avant division section BC n° 1175

ÉCHELLE : 1/2000



SELARL AMAYENC RIGAUD

& associés

Géomètres - Experts Fonciers D. P. L. G.

59, Boulevard Hippolyte Mège-Mourtes-83300 DRAGUIGNAN

Tél : 04. 94. 50. 97. 37 - Fax : 04. 94. 50. 97. 38

email : topo.draguignan@amayenc-rigaud.fr

Dressé le 21 Décembre 2017

Mis à jour le 10/01/2018

Réf. : PR/DRANIC/3.2523.02



GEOMETRE-EXPERT

COMPLÈTEMENT ASSURÉ