

Google Earth  
 26/02/2022 16:40:05

Legend

**DB ARCHITECTURE**  
 David BOUCHIER  
 Architecte DPLG - Expert Judiciaire  
 06 25 09 27 55  
 contact@dbao.fr  
 412 329 880 R.C.S. Tarascon

N°	Description	Date
	COMPLEMENT'S VUE	17/02/22

**SCI Le verger fleuri**  
 Les Vayacs  
 83120 de Plan de la Tour

Vue1 Aérienne-PROJET	
Numéro de projet	0001
Date	Date de fin
Dossiné par	Auteur
Véifié par	Vérificateur
	Echelle
	<b>A101</b>


Cité sans titre  
Site plan: 17/02/2022



Geogebra  
17/02/2022

17/02/2022

D3

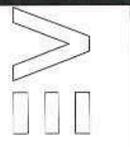

**DA ARCHITECTURE**  
David BOUCQUIER  
Architecte DPLG - Expert judiciaire  
06 25 09 27 55  
contact@dhba.fr  
417 329 880 R.C.S. Tarascon

N°	Description	Date
	COMPLEMENT'S VUE	17/02/22

### SCI Le verger fleuri

Les Vayacs  
83120 de Plan de la Tour

### Vue1 Aérienne-EXISTANT

Numero de projet	0001	
Date		Date de fin
Dessiné par		Auteur
Vérifié par	Vérificateur	Echelle

A102





Carte sans titre

Logos  
 ■ PROJET AUBERT


**DB ARCHITECTURE**  
 David BOUCLIER  
 Architecte I.P.L.G. - Expert Judiciaire  
 06 25 09 27 56  
 contact@dbe.fr  
 412 329 880 R.C.S. Tarascon

N°	Description	Date
	COMPLEMENT'S VUE	17/02/22

**SCI Le verger fleuri**  
 Les Vayacs  
 83120 de Plan de la Tour

**Vue2 Aérienne-EXISTANT**

Numéro de projet	0001
Date	Date de fin
Dossiné par	Auteur
Vérifié par	Vérificateur
<b>A105</b>	
Echelle	

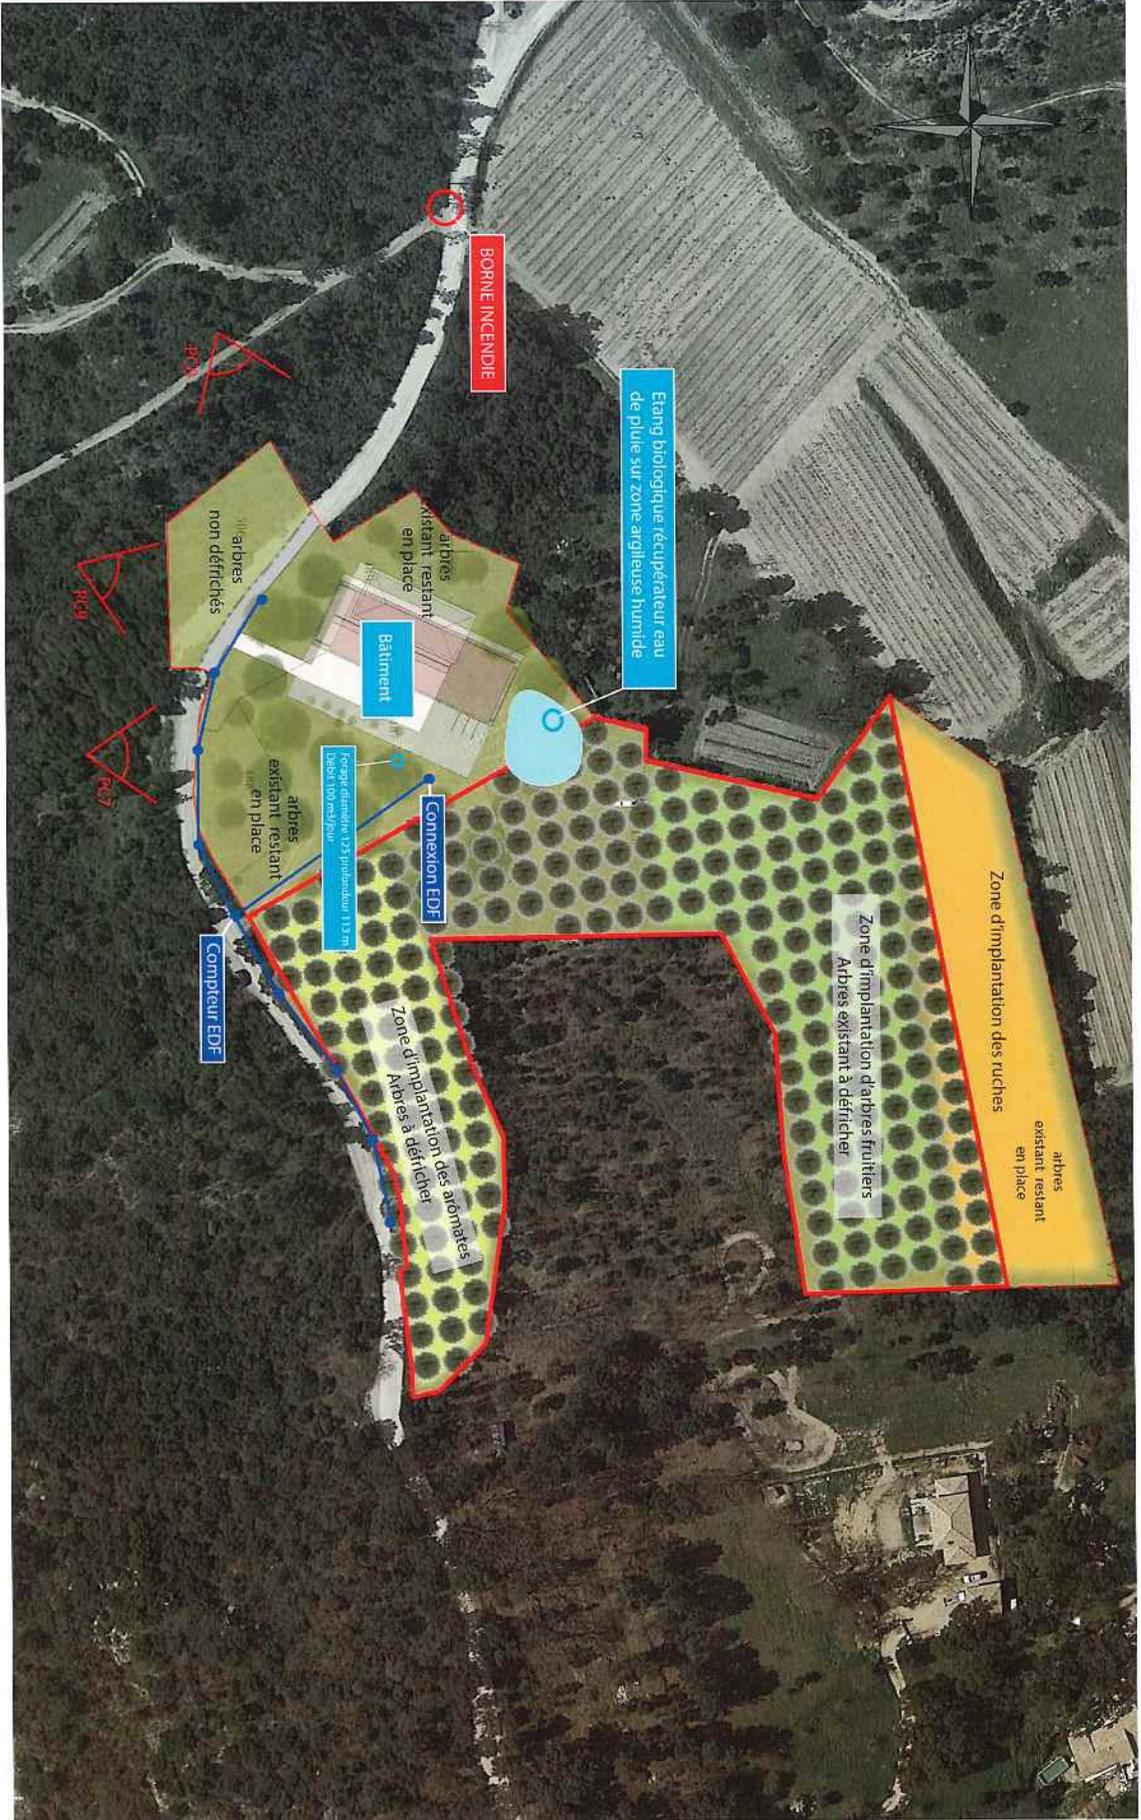


**D3**

**DB ARCHITECTURE**  
 David BOUCLIER  
 Architecte DPLG - Expert judiciaire  
 06 26 09 27 55  
 contact@dba.fr  
 412 329 880 R.C.S. TARBASCO


N°	Description	Date
1	COMPLEMENTIS VUE	17/02/22

**SCI Le verger fleuri**  
 Les Vayacs  
 83120 de Plan de la Tour

Implantation	
Numero de projet	0001
Date	
Dessiné par	Auteur
Vérifié par	Vérificateur
	Echelle
	<b>A106</b>

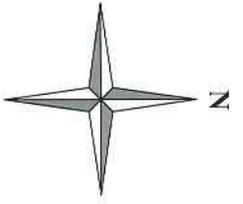

1 Cadastre  
Ech : 1 : 1000

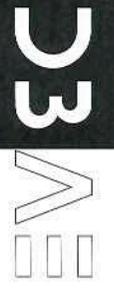


**DB ARCHITECTURE**  
David BOUCLIER  
Architecte DPLG - Expert Judiciaire  
08 25 09 27 55  
contact@dbae.fr  
412 329 880 R.C.S. Tarascon

N°	Description	Date
	COMPLÉMENTS VUE	17/02/22

**SCI Le verger fleuri**  
Les Vayacs  
83120 de Plan de la Tour


Cadastre	
Numero de projet	0001
Date	Date de fin
Dessiné par	Auteur
Vérifié par	Vérificateur
	Echelle
	1 : 1000

A107

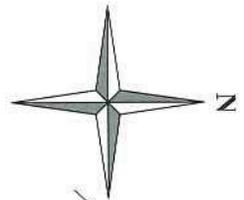

4.90

① Plan Masse  
Ech : 1 : 500

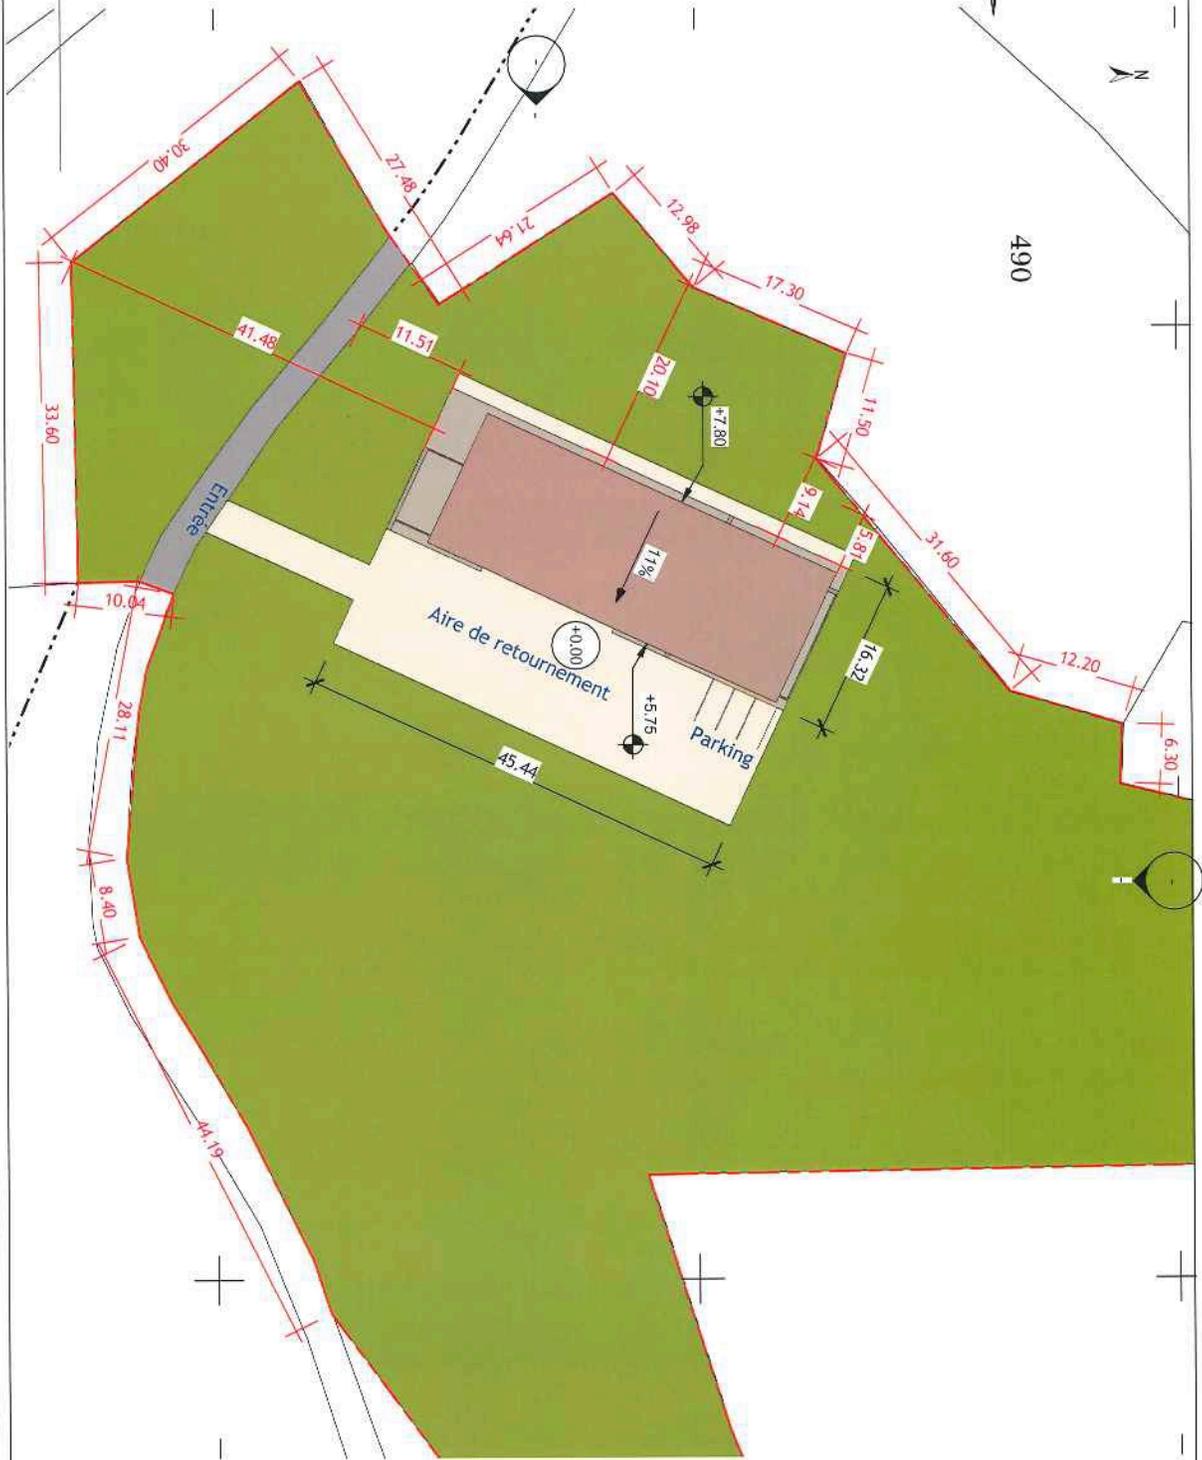

**D3**

**DB ARCHITECTURE**

David BOUCLIER  
Architecte DPLG - Expert Judiciaire  
06 25 09 27 55  
contact@dbao.fr  
412 329 880 R.C.S. Tarascon

N°	Description	Date
	COMPLÉMENTS VUE	7/07/22

**SCI Le verger fleuri**

Les Vayacs  
83120 de Plan de la Tour

**PDM**

Numero de projet		0001	
Date		Date de fin	
Dessiné par	Auteur	Vérificateur	Echelle
			1 : 500

**A108**