


THEOULE-SUR-MER – PARC DE STATIONNEMENT

Phasage


Plan Topo existant

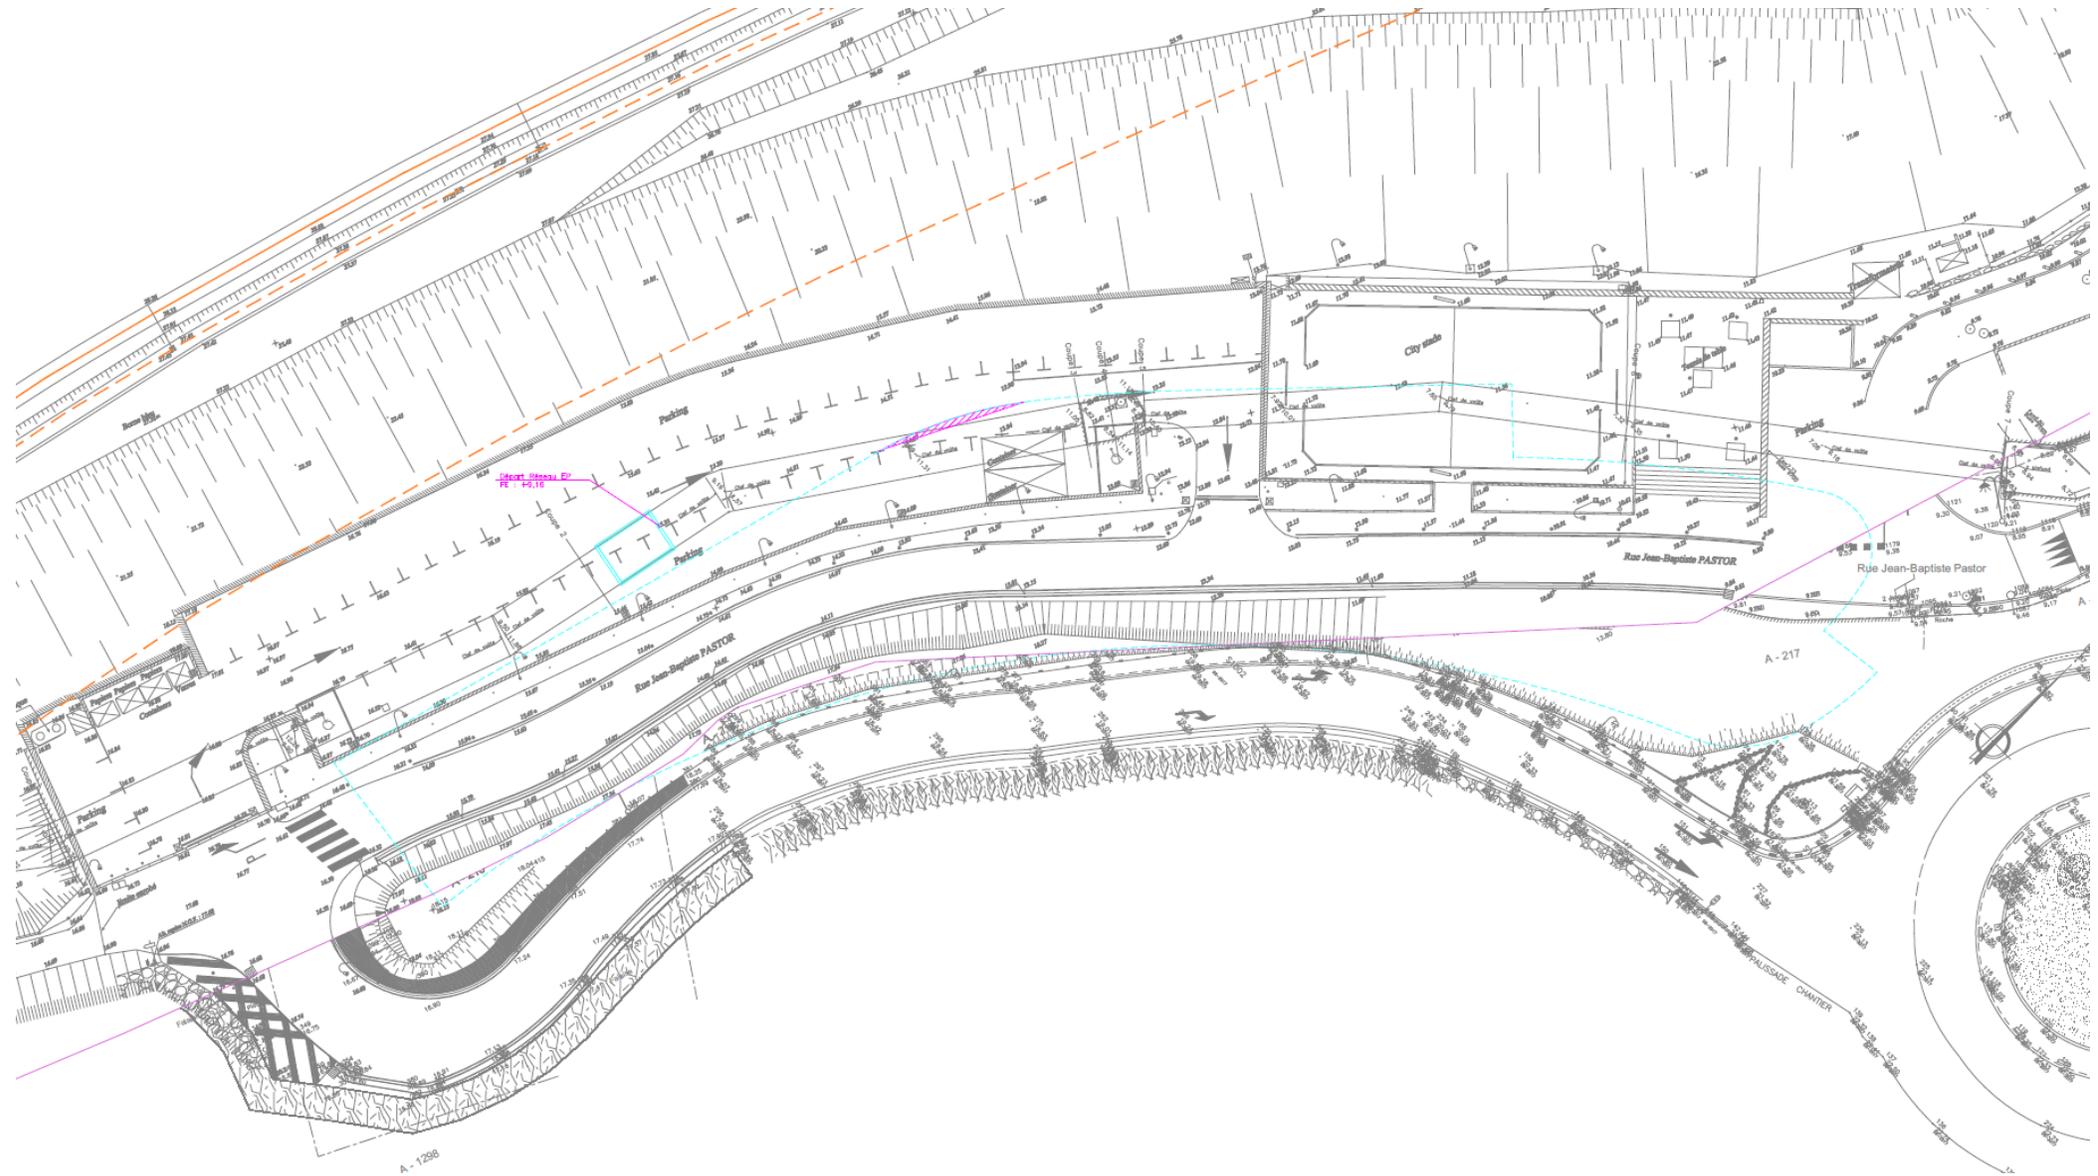

THEOULE-SUR-MER – PARC DE STATIONNEMENT

Phasage


Plan Topo existant
Etat des lieux

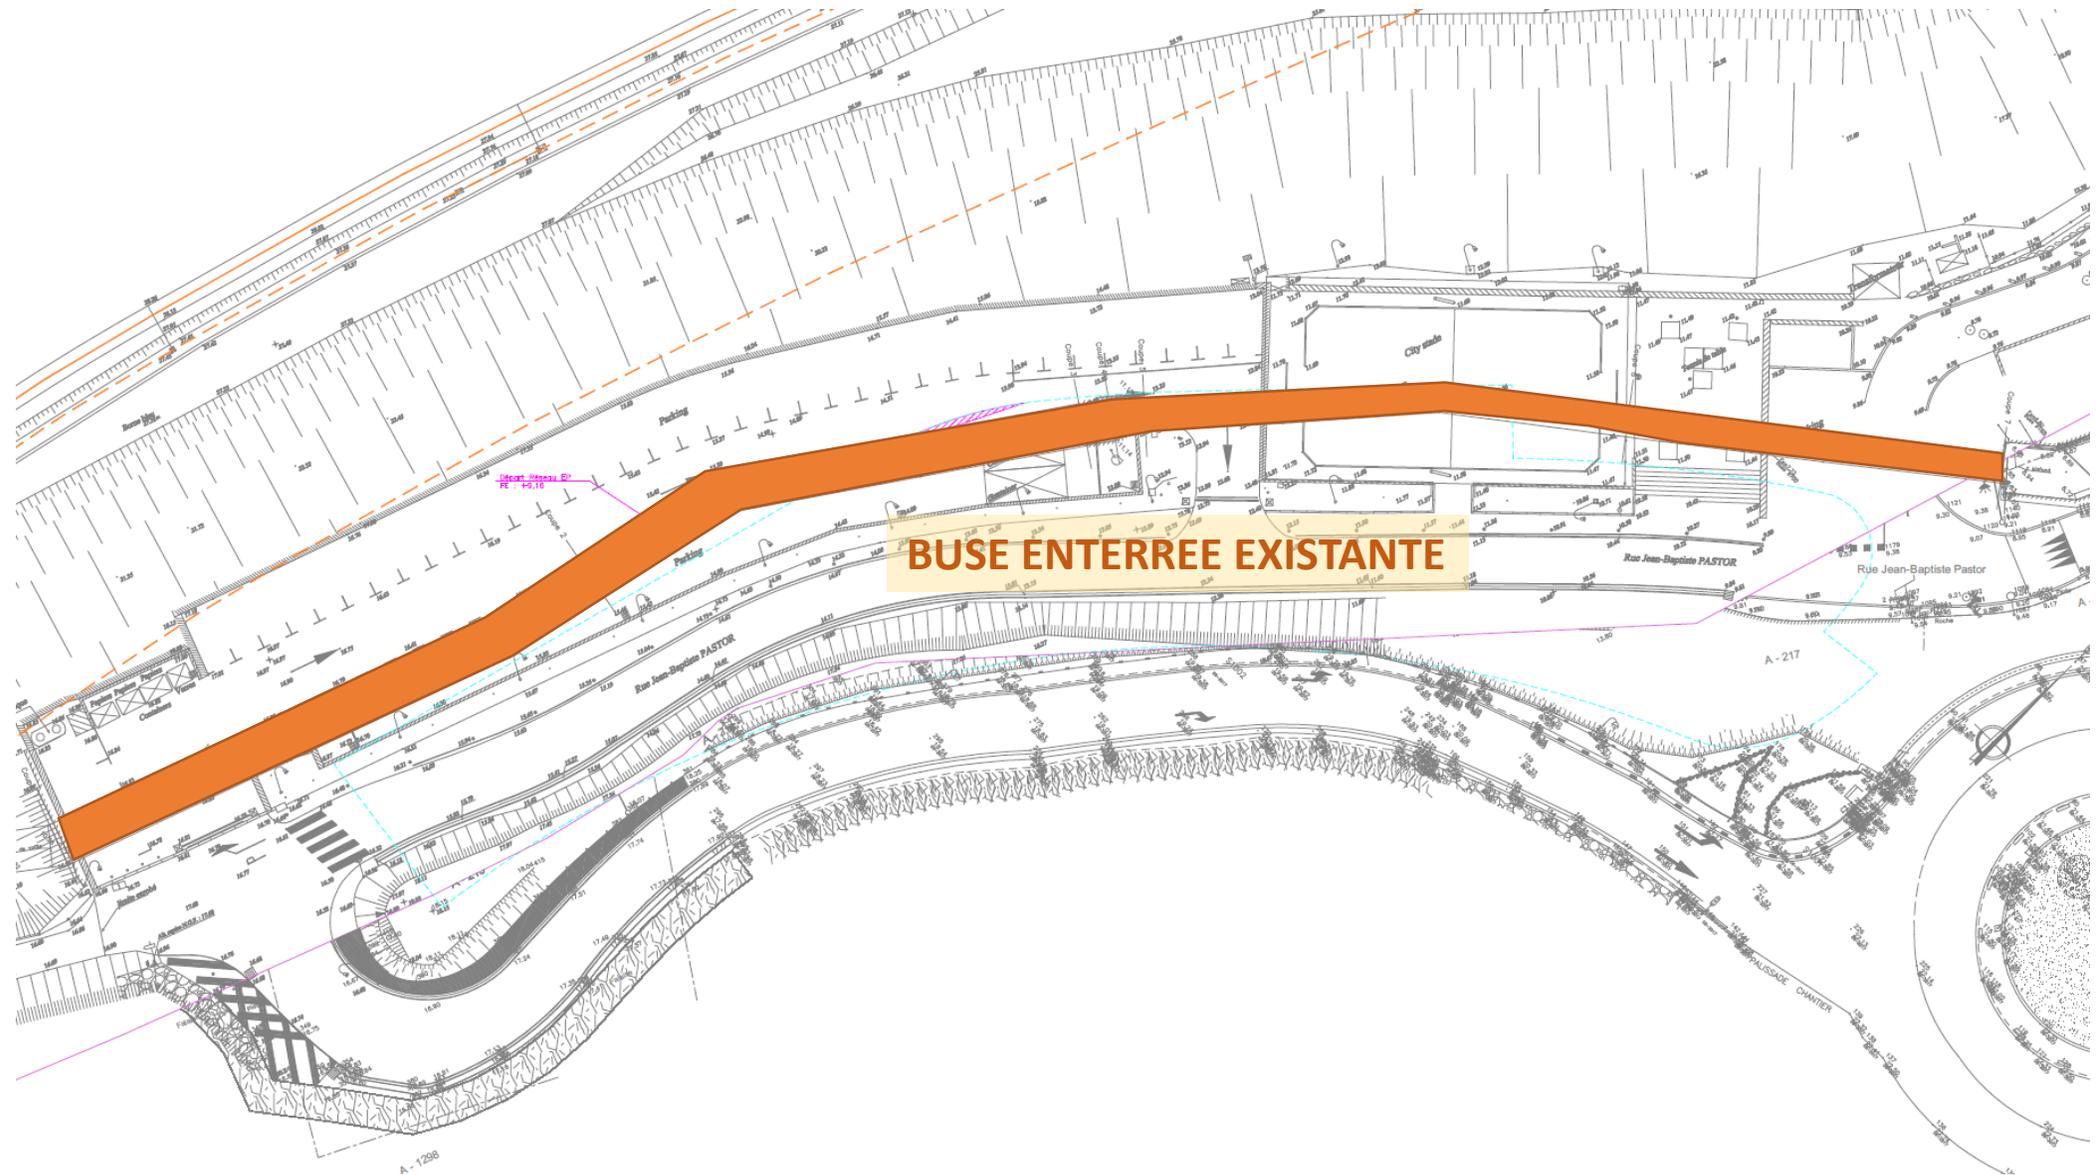

THEOULE-SUR-MER – PARC DE STATIONNEMENT

Phasage


Plan Topo existant
Etat des lieux

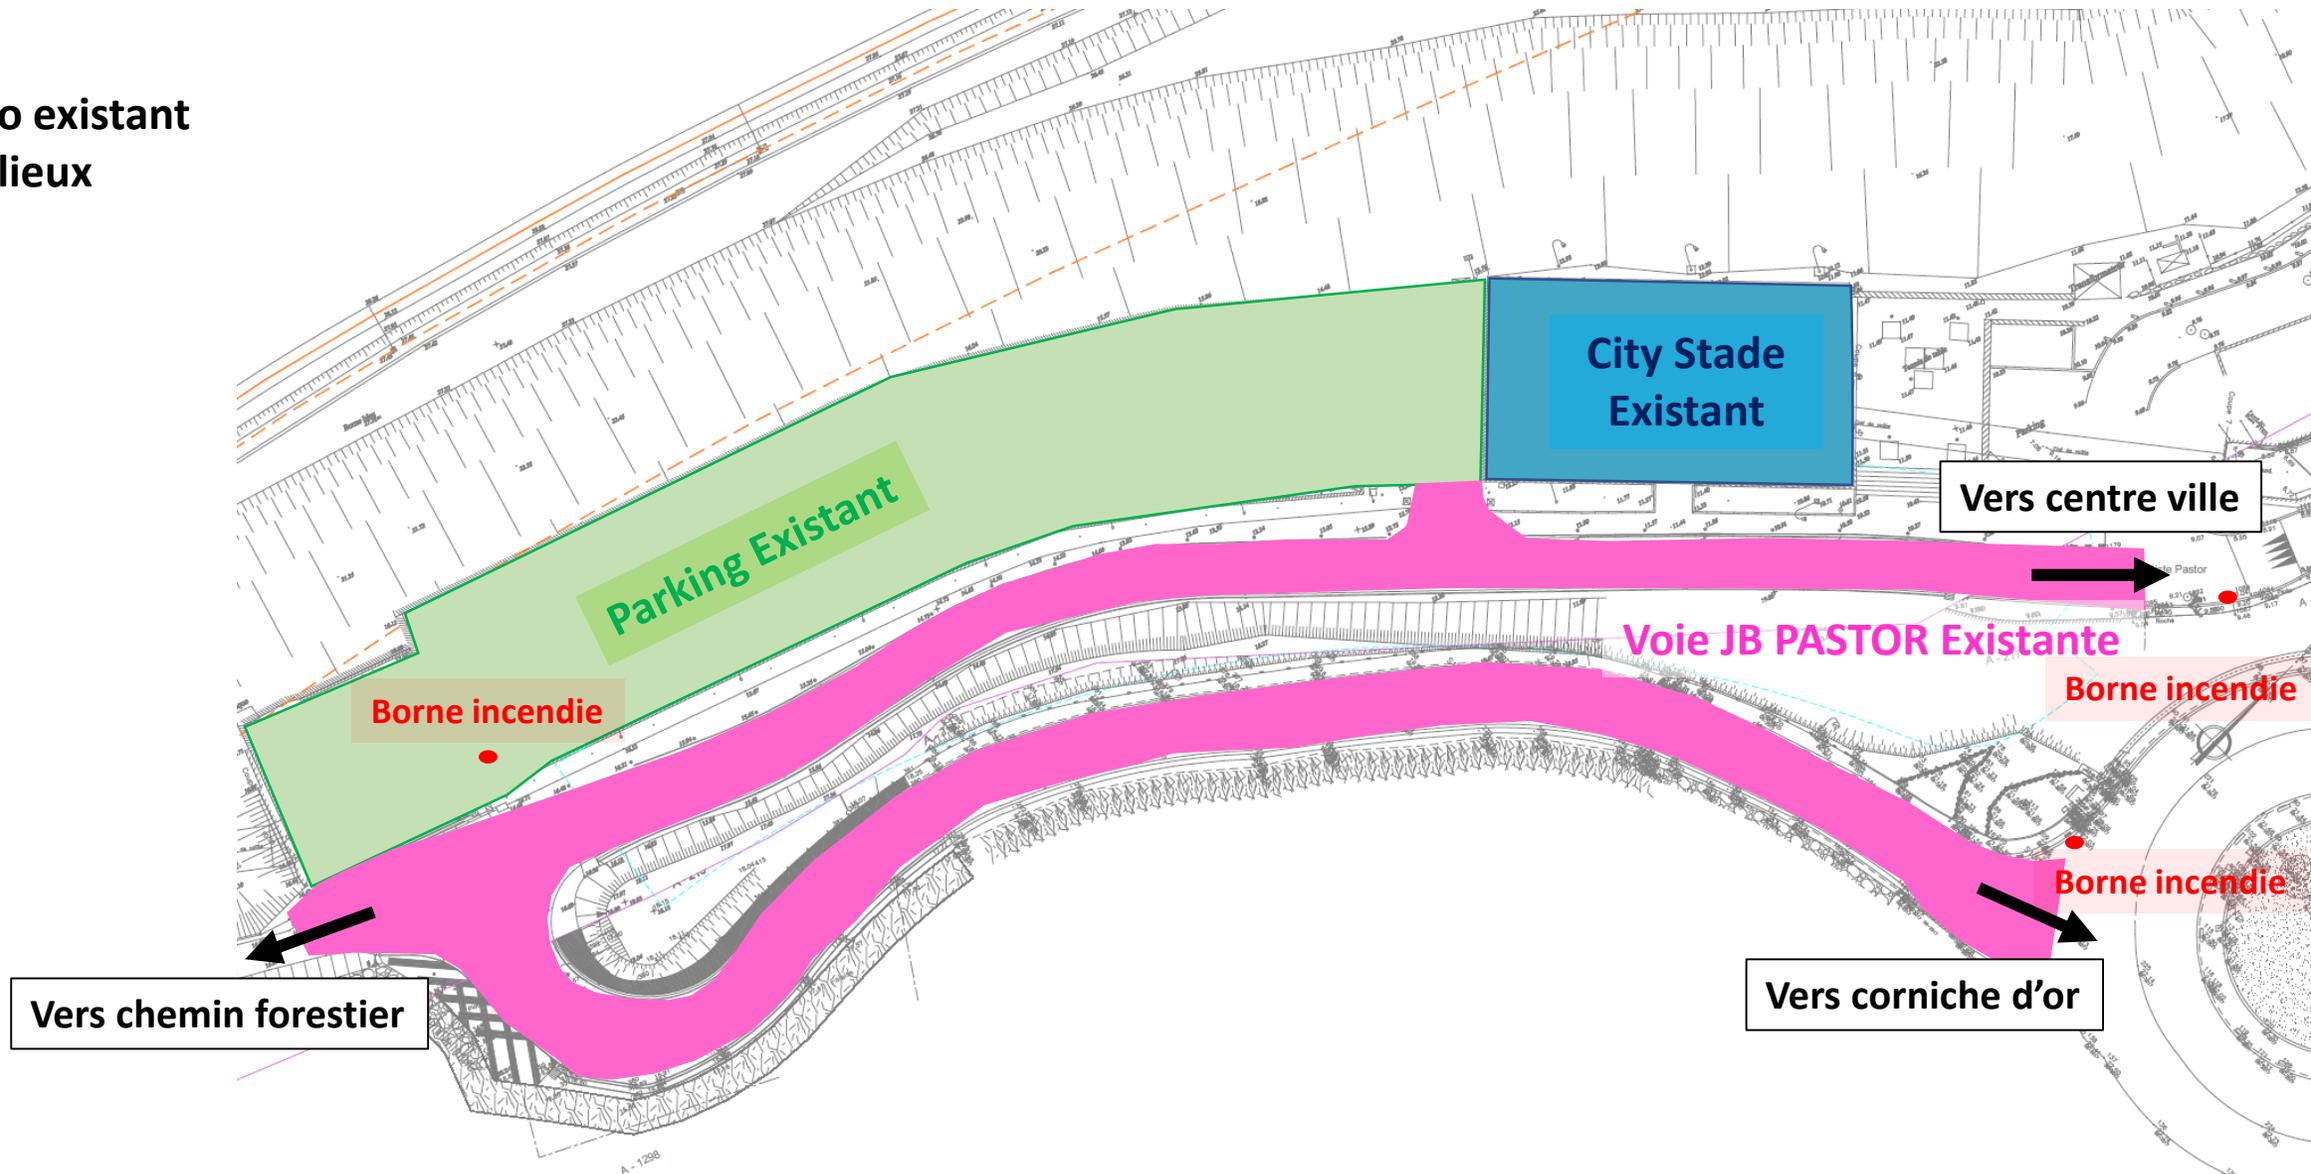

THEOULE-SUR-MER – PARC DE STATIONNEMENT

Phasage

Plan Topo existant
Etat des lieux

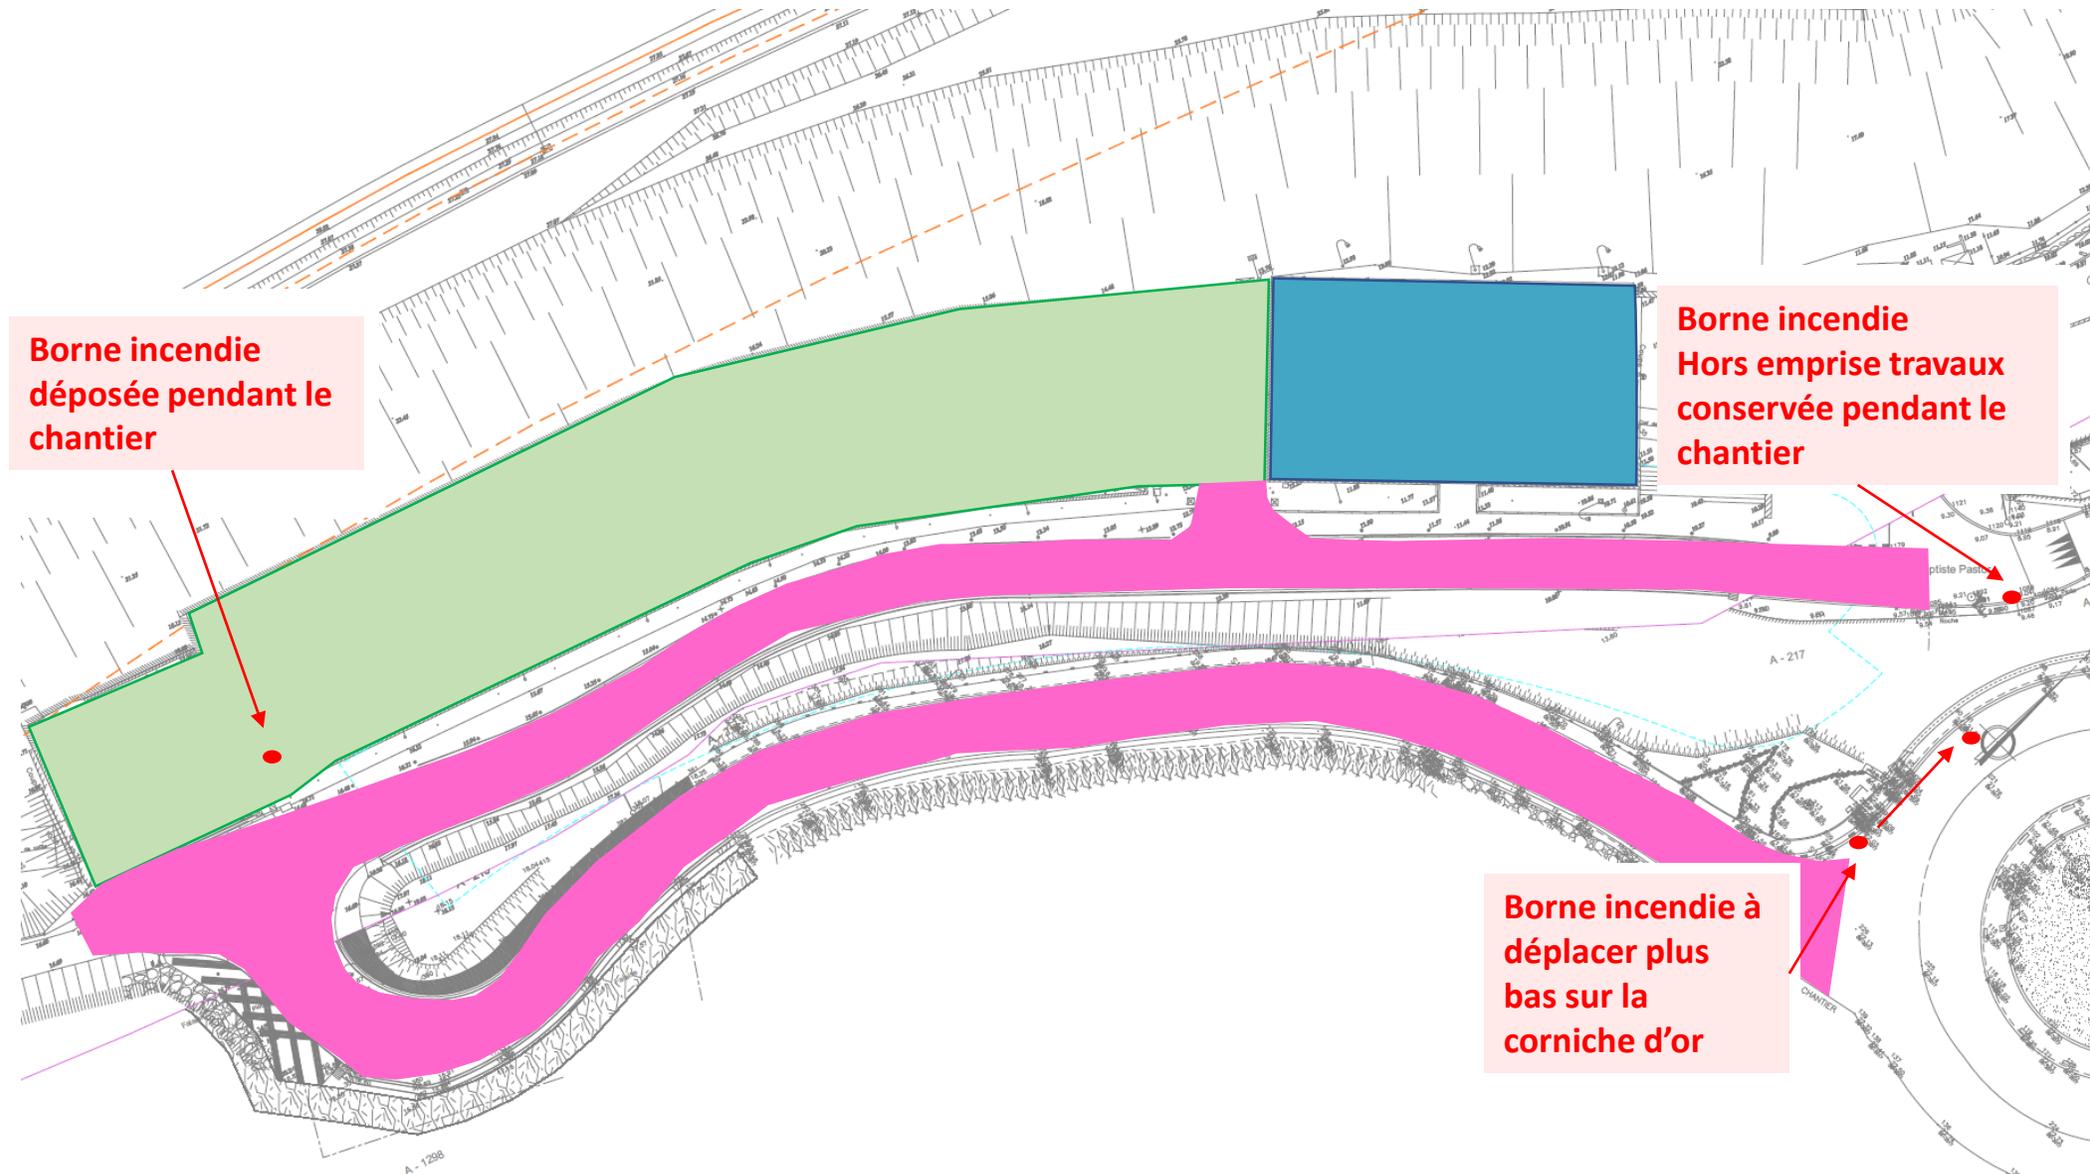


Phasage

Phase 1

Etape 1

- Terrassement/démolition parking et terrain multisport
- Continuité de service de la route existante

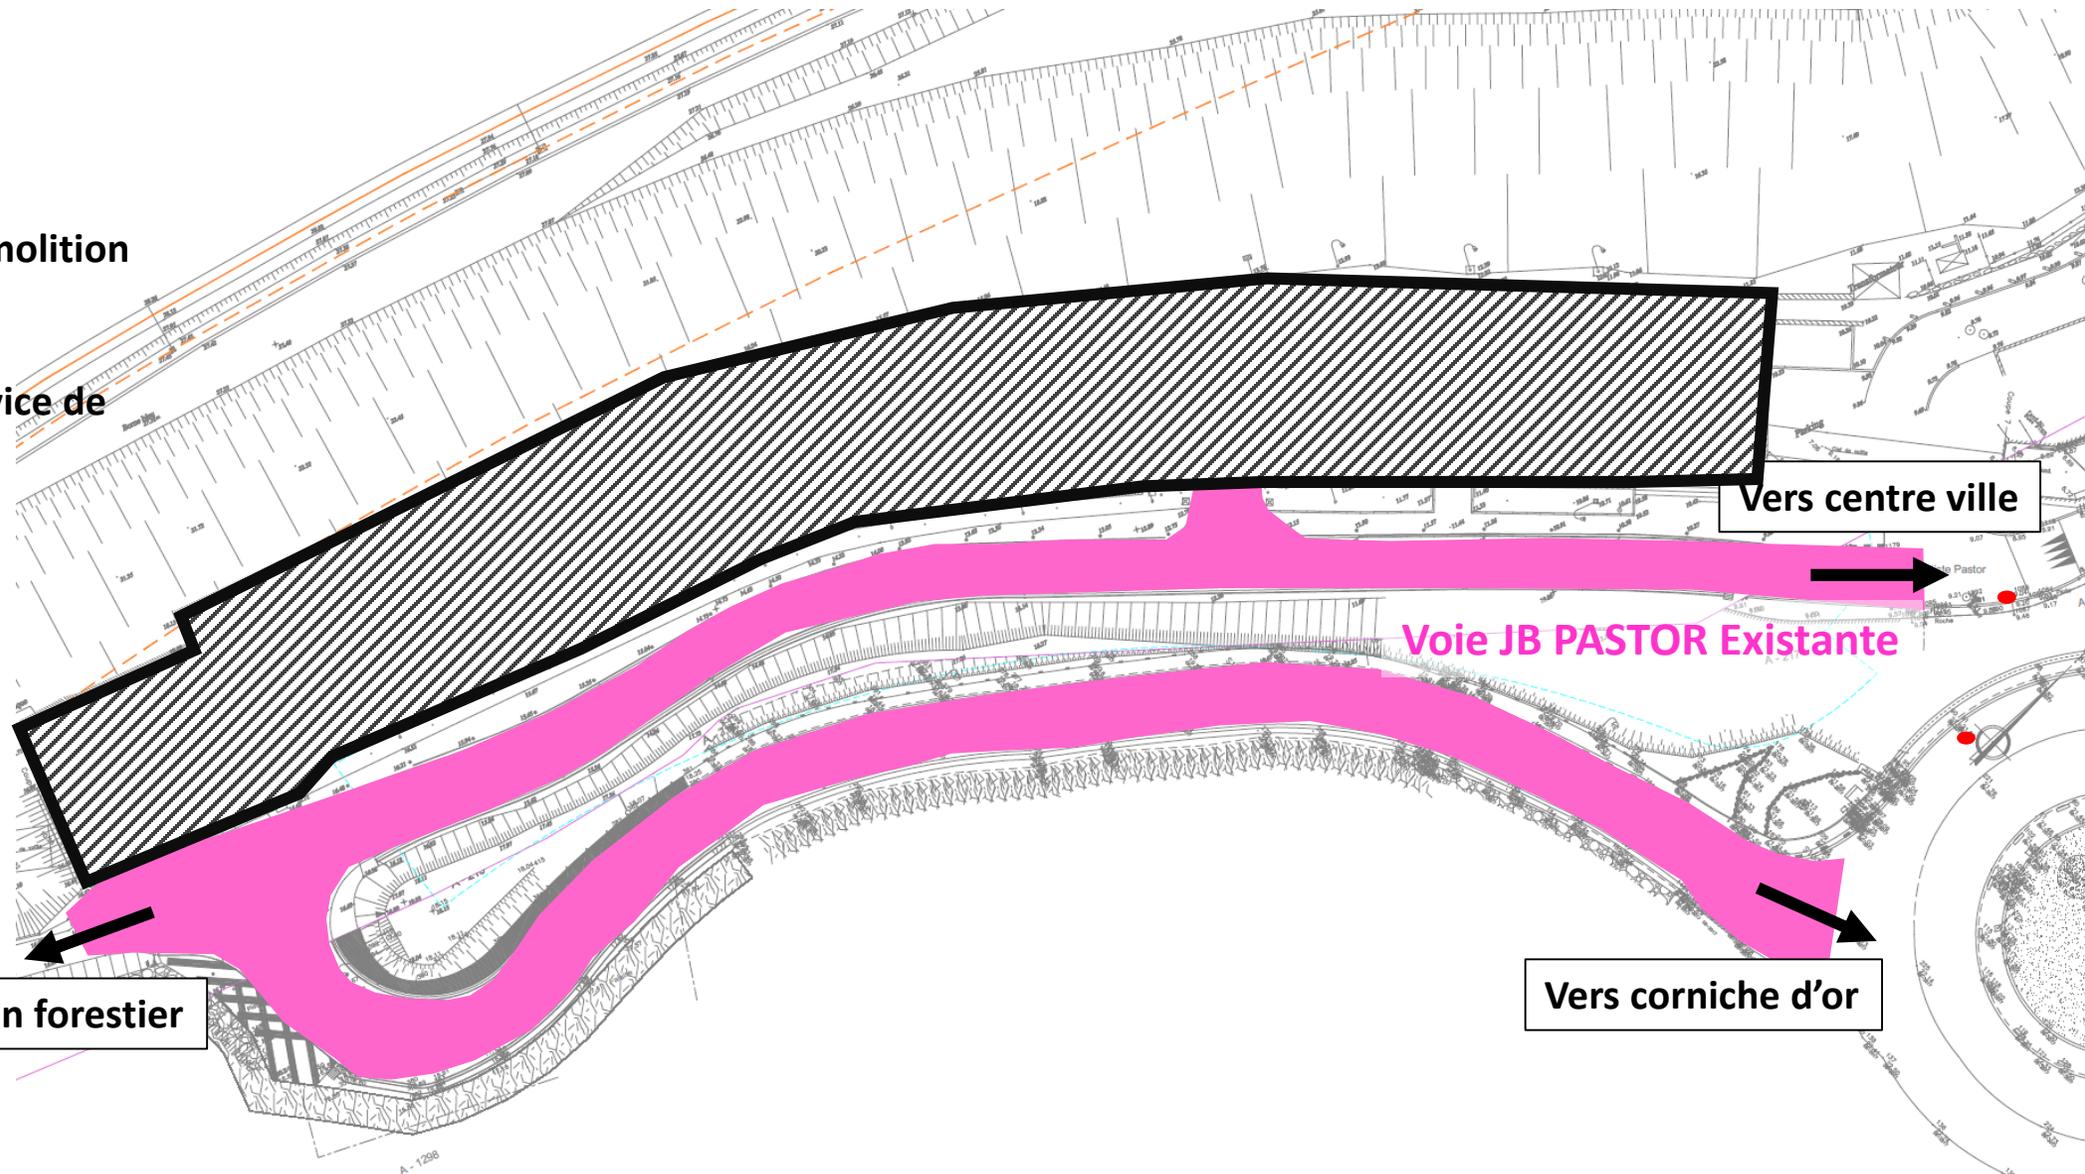


THEOULE-SUR-MER – PARC DE STATIONNEMENT

Phasage

Phase 1

Etape 2

- Installation de chantier VRD

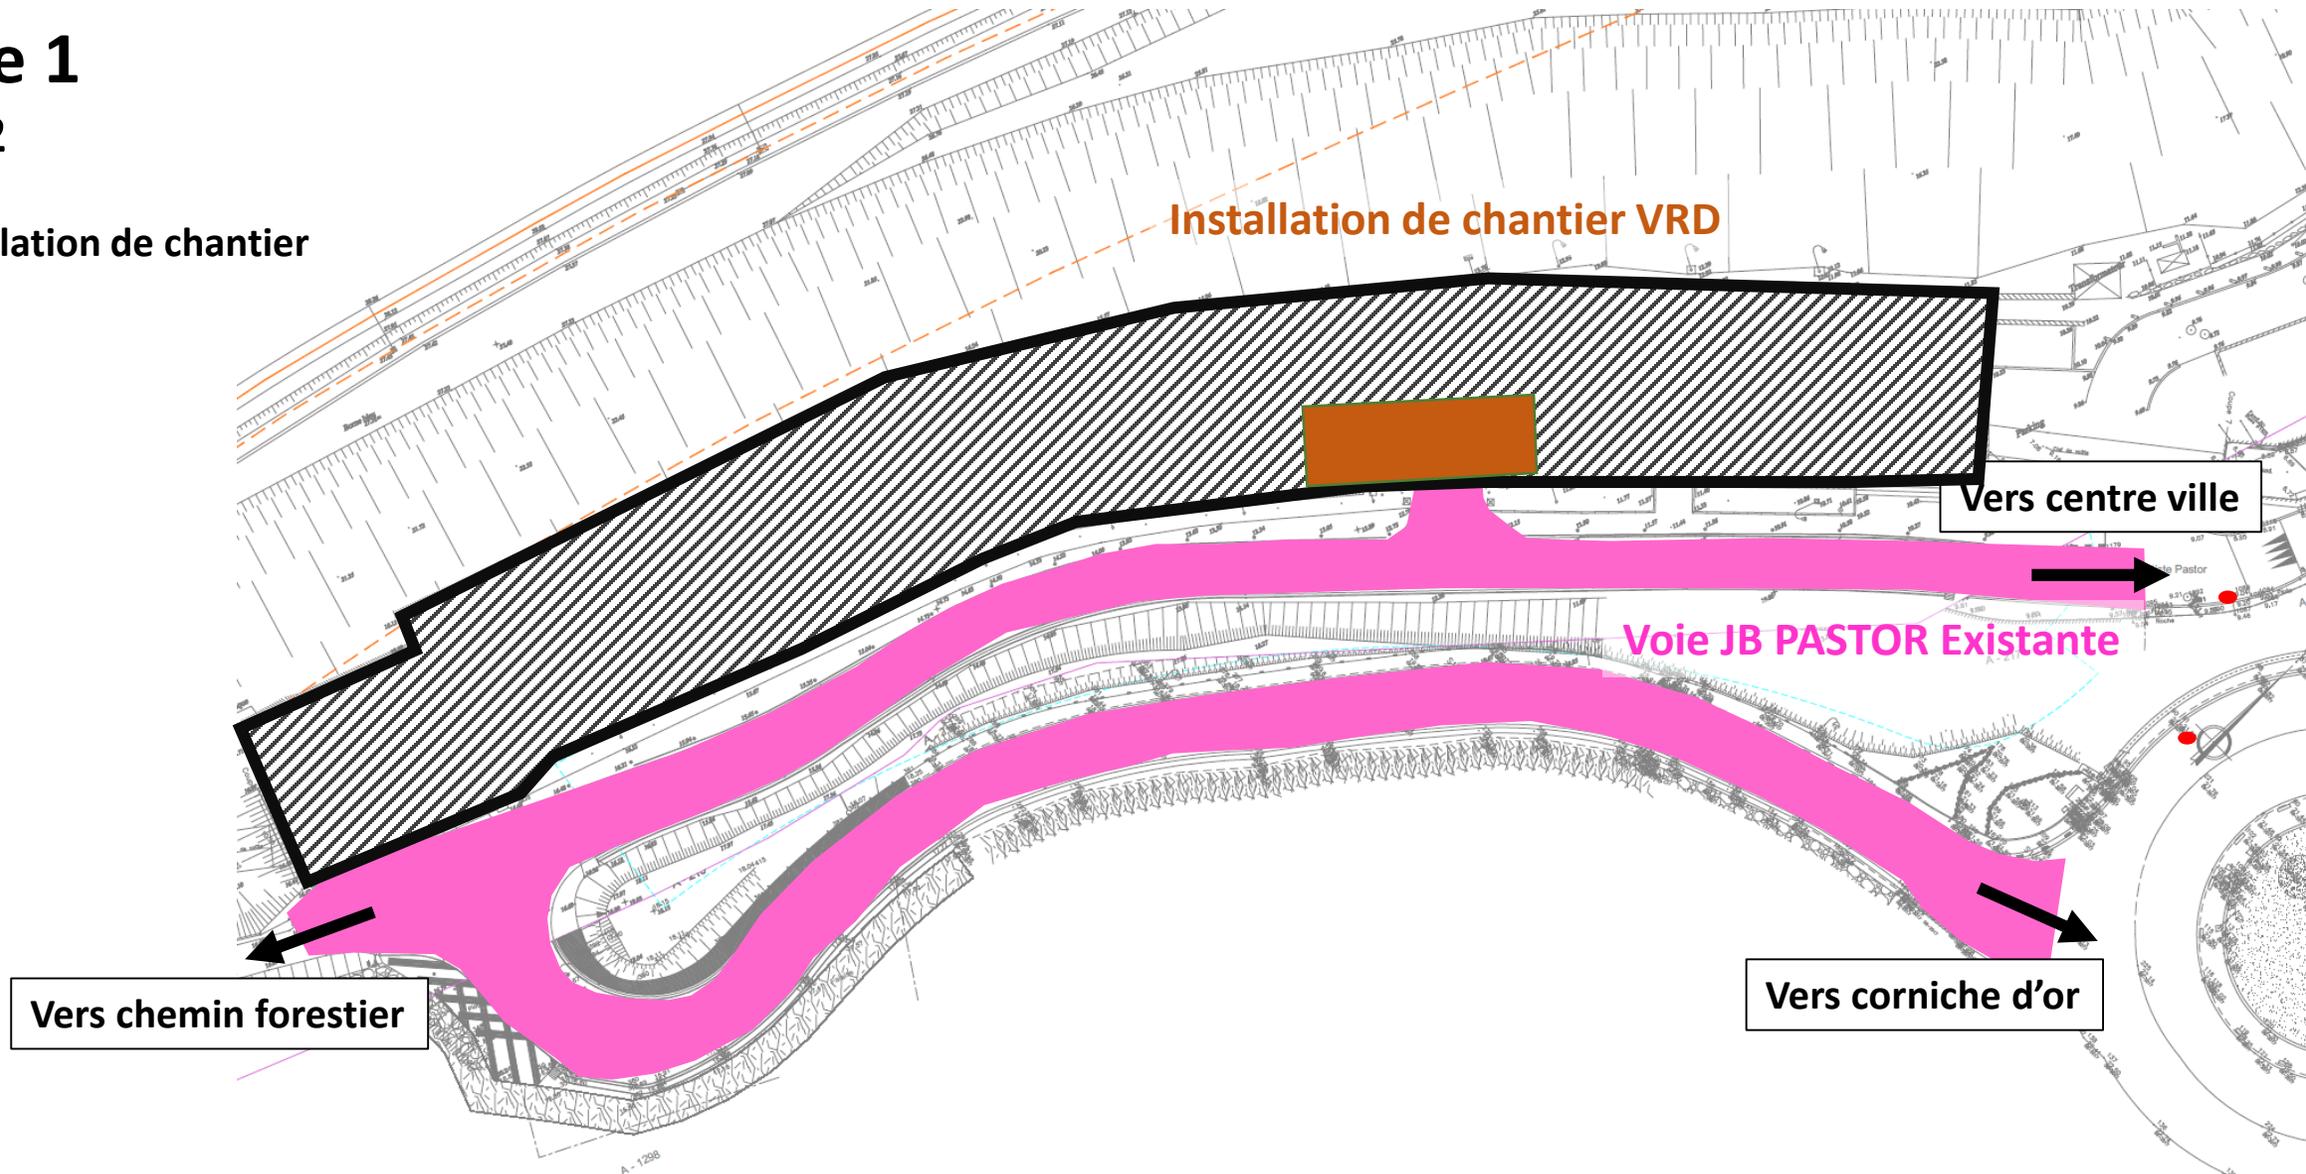


Phasage

Phase 1

Etape 3

- Blindage au droit de la buse à dévier
- Déblais en bleu
- Réfection de la BUSE

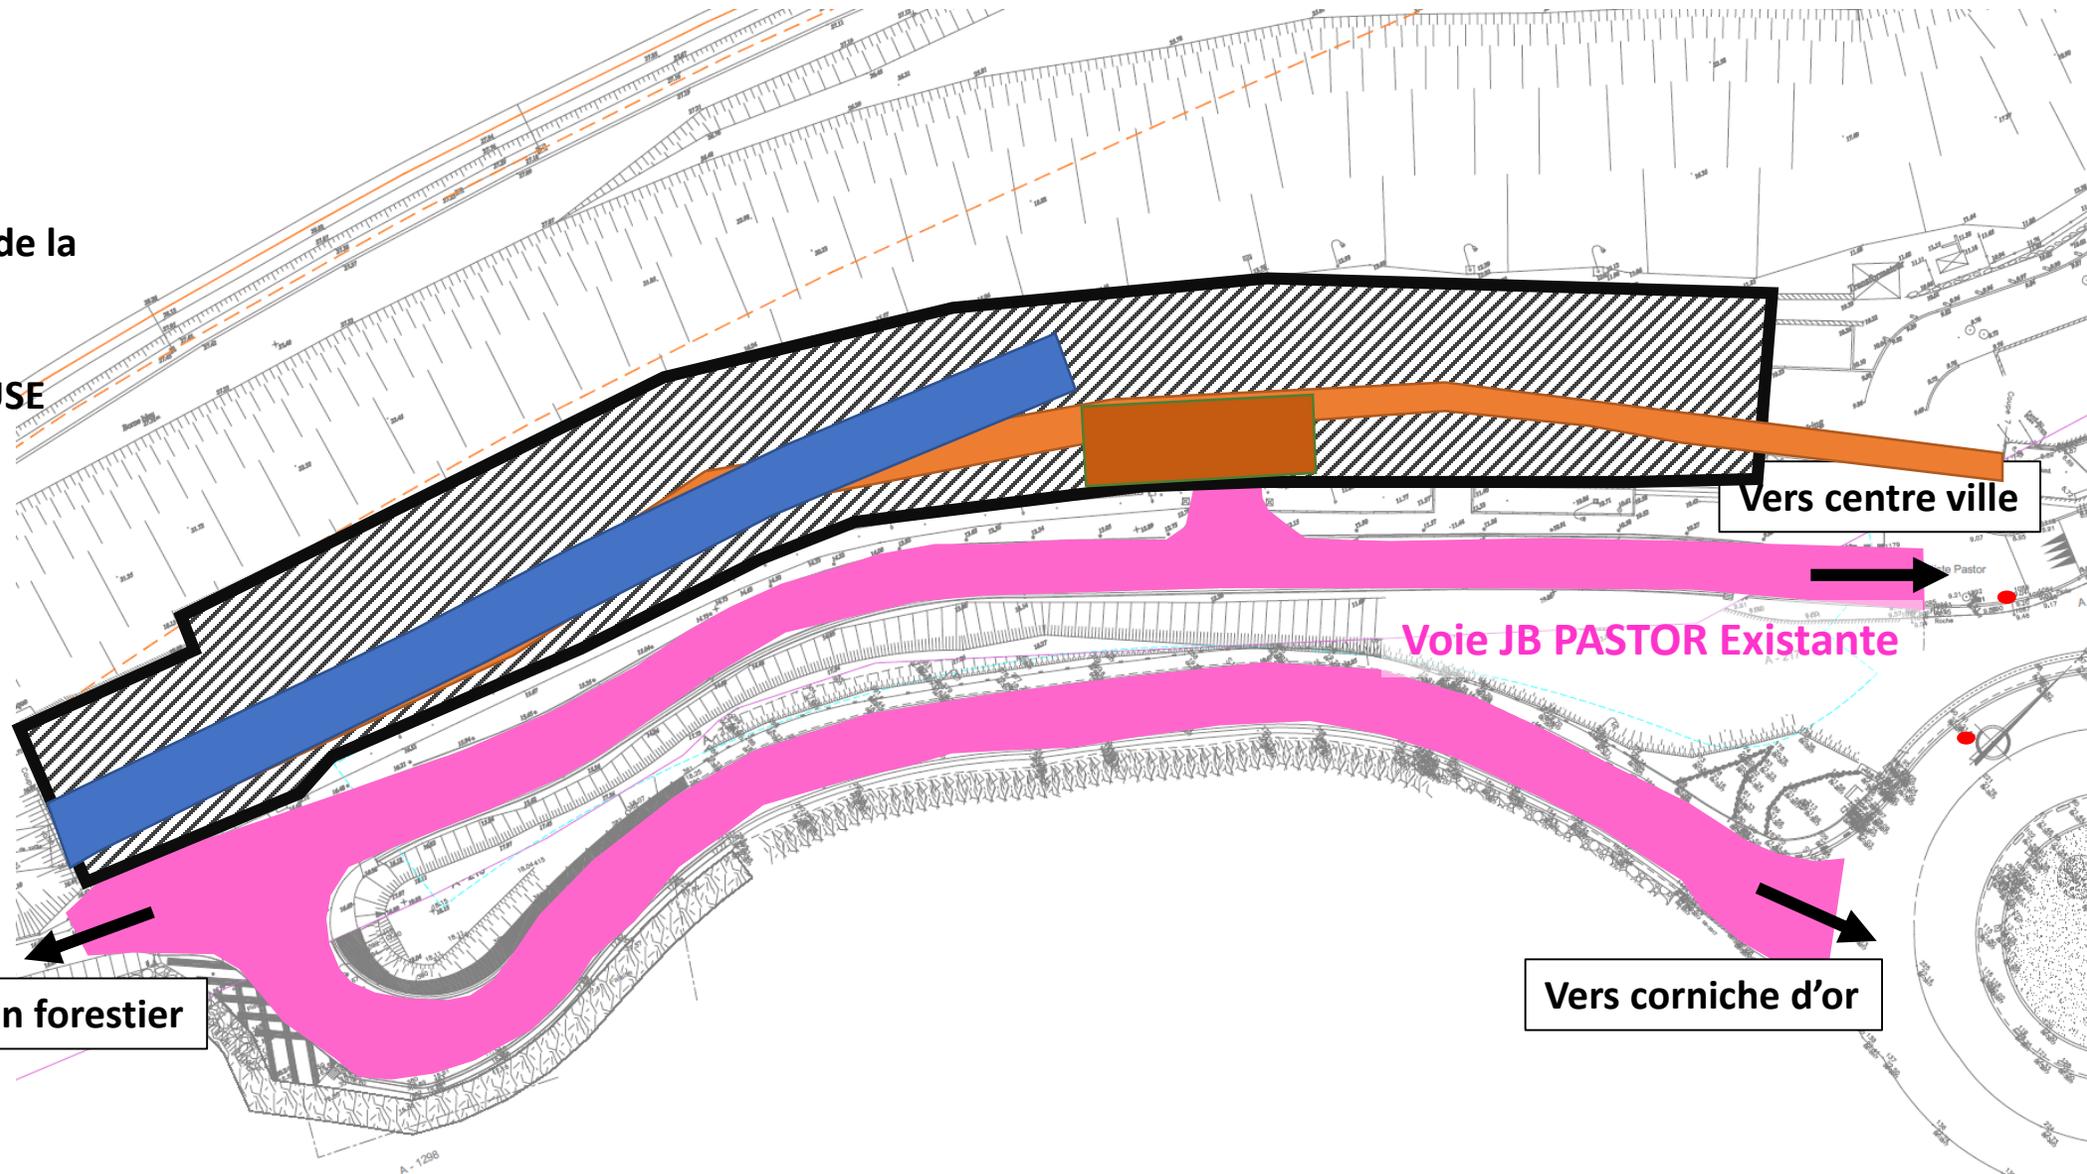

Vers chemin forestier

Vers corniche d'or

Vers centre ville


Voie JB PASTOR Existante

Phasage

Phase 1

Etape 4

- Blindage au droit de la buse à dévier
- Déblais en bleu
- Remblais compacté en vert
- Réfection de la BUSE

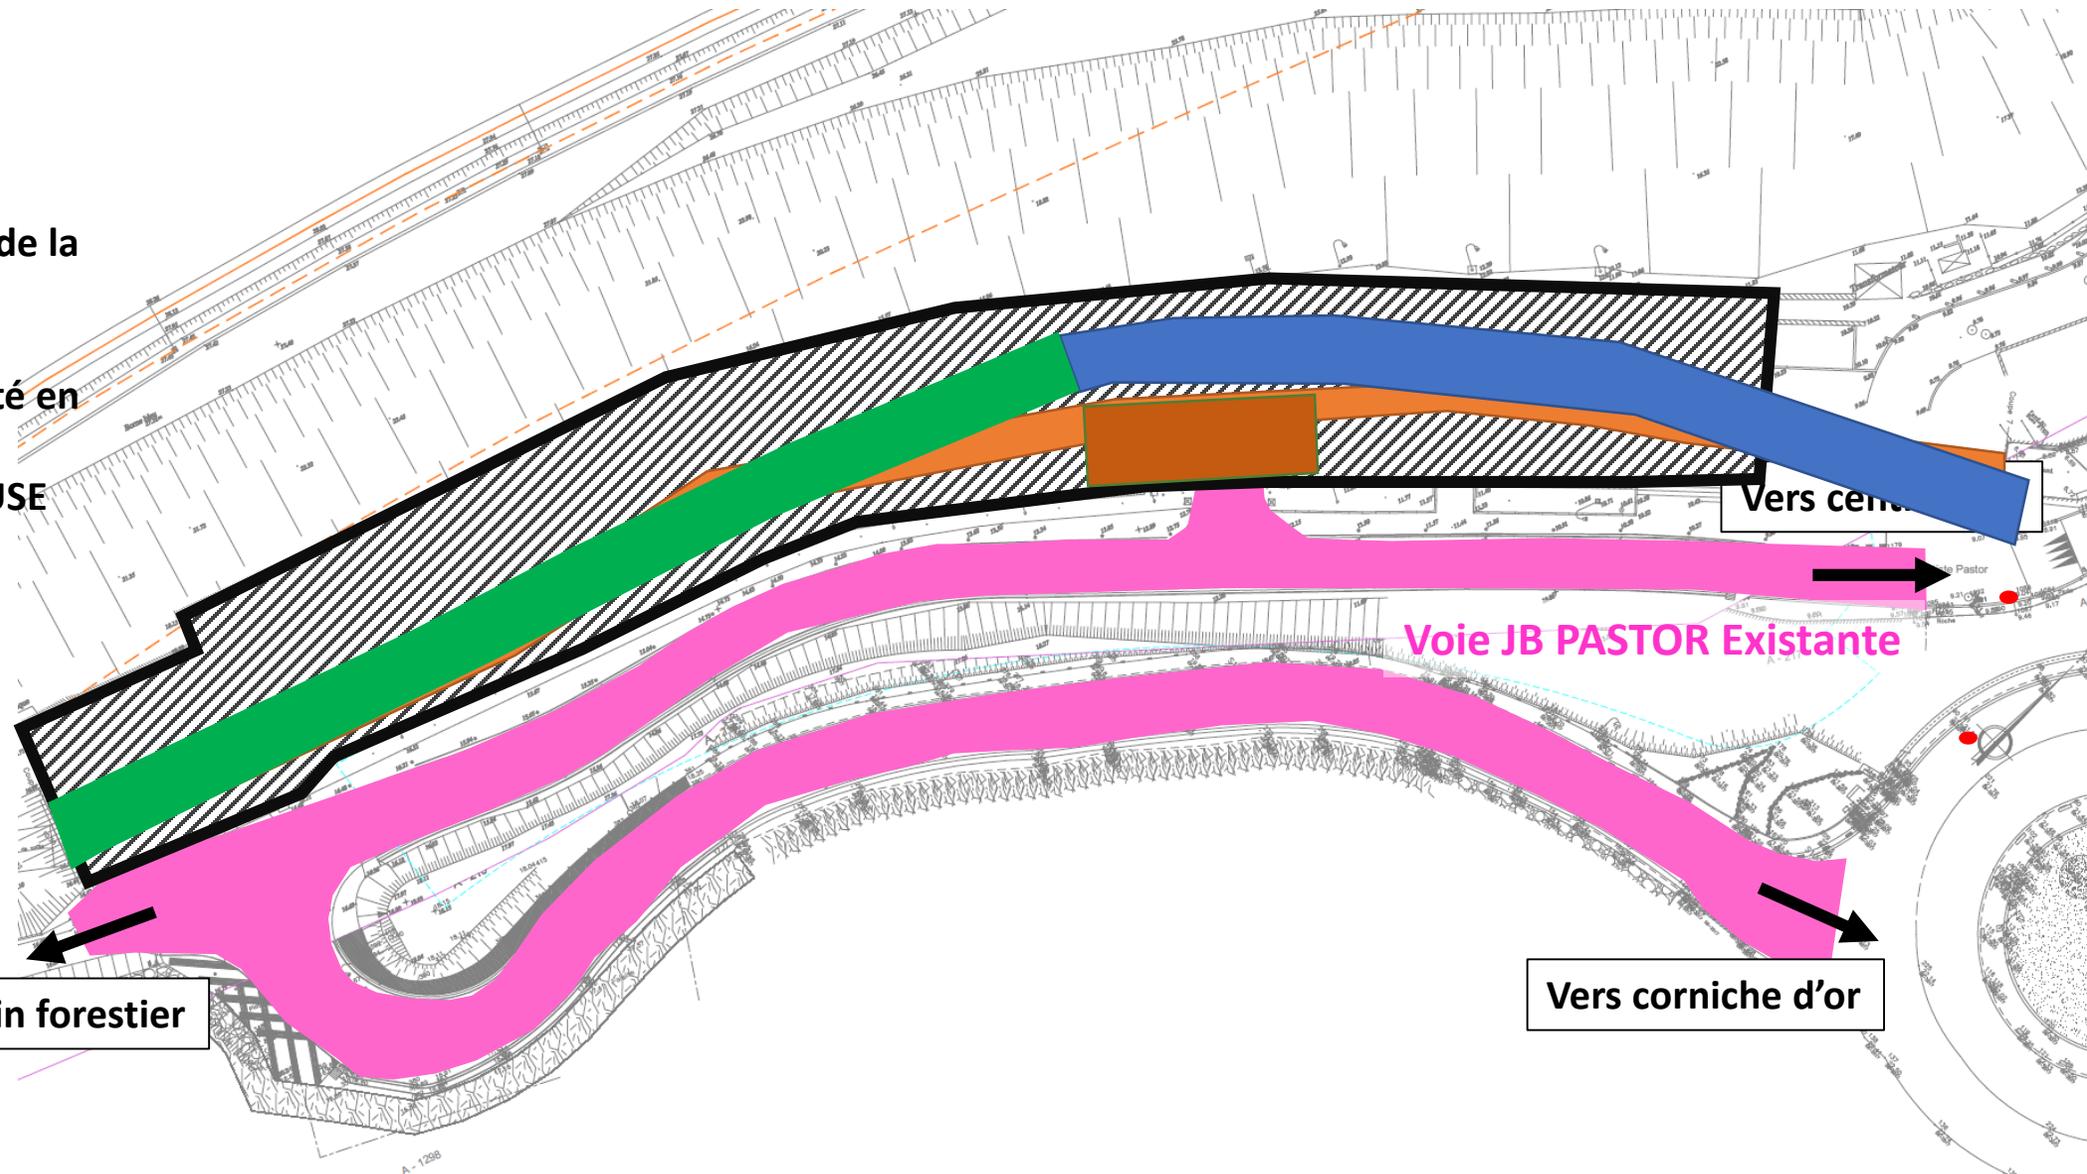


Phasage

Phase 1

Etape 5

- Blindage au droit de la buse à dévier
- Remblais compacté en vert
- BUSE terminée

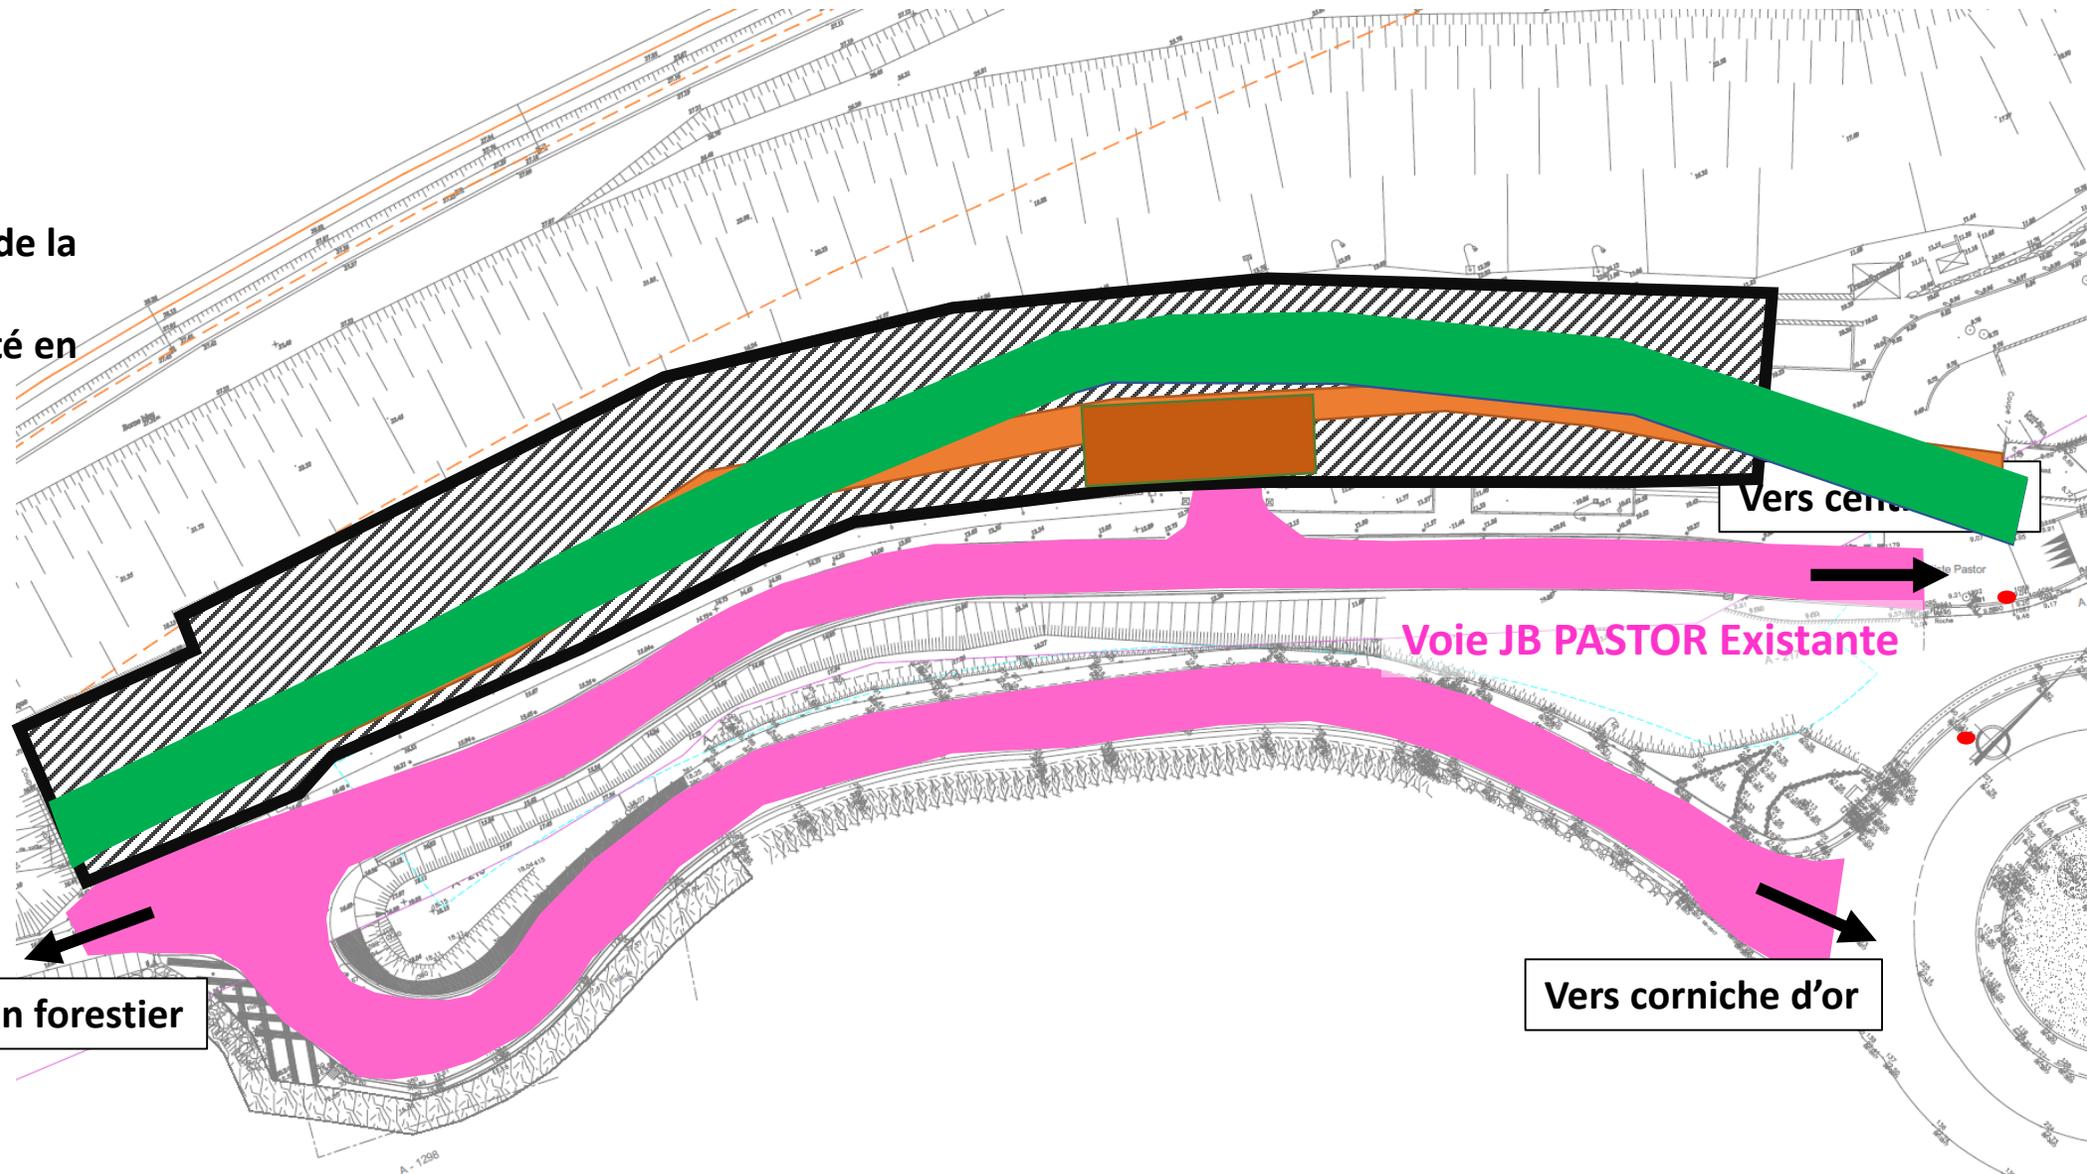


Phasage

Phase 1

Etape 6

- Déblais (marron)
- Mise en place du mur de soutènement (jaune)

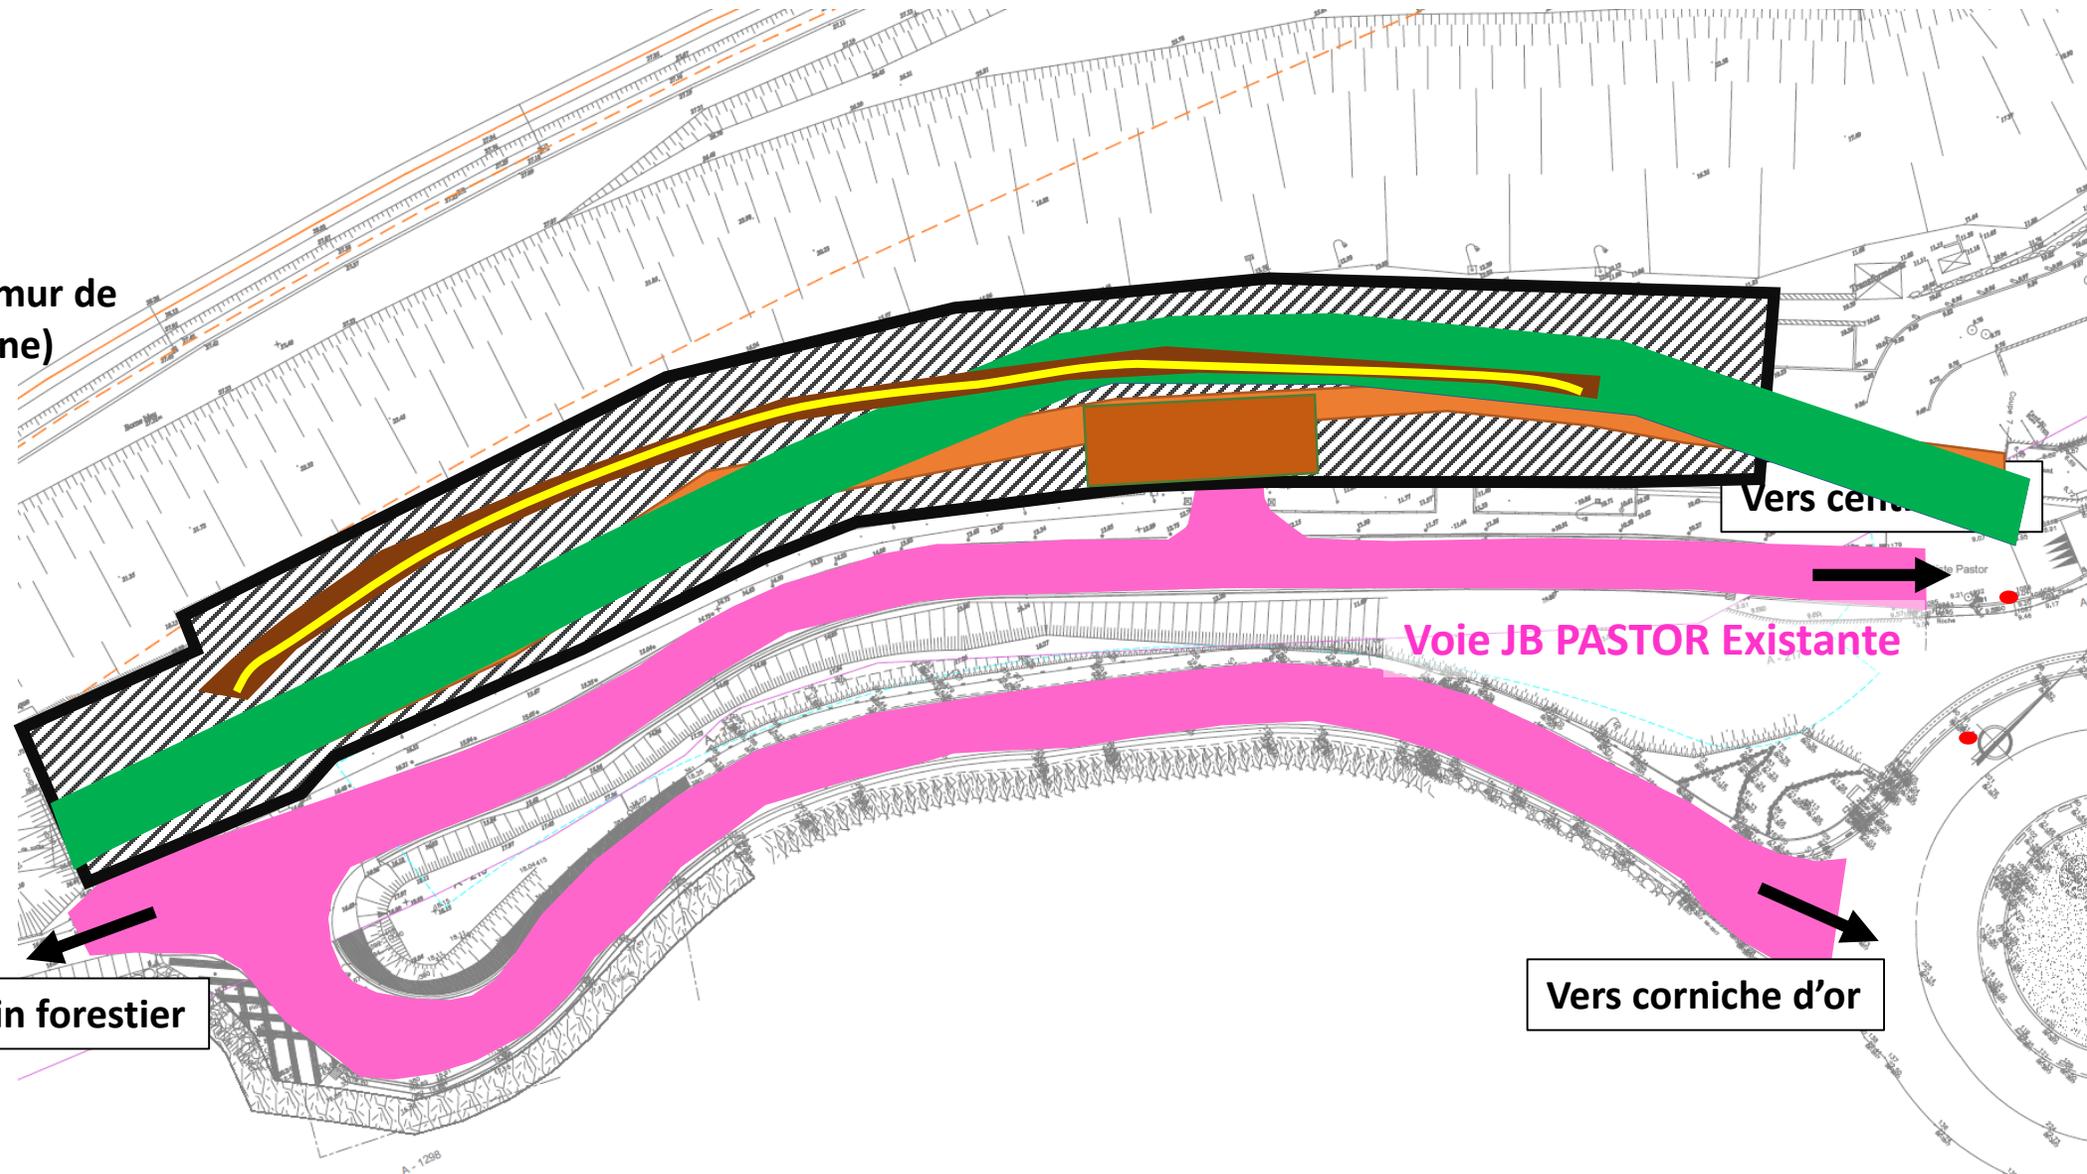

THEOULE-SUR-MER – PARC DE STATIONNEMENT

Phasage

Phase 1

Etape 7

- Aménée de l'AEP pour la BI à remettre en place (rouge)
- Dévoisement de la HTA (bleu)
- Remblais de la tranchée


Borne incendie
remise en place

Vers chemin forestier

Vers corniche d'or

Vers centre ville

Voie JB PASTOR Existante

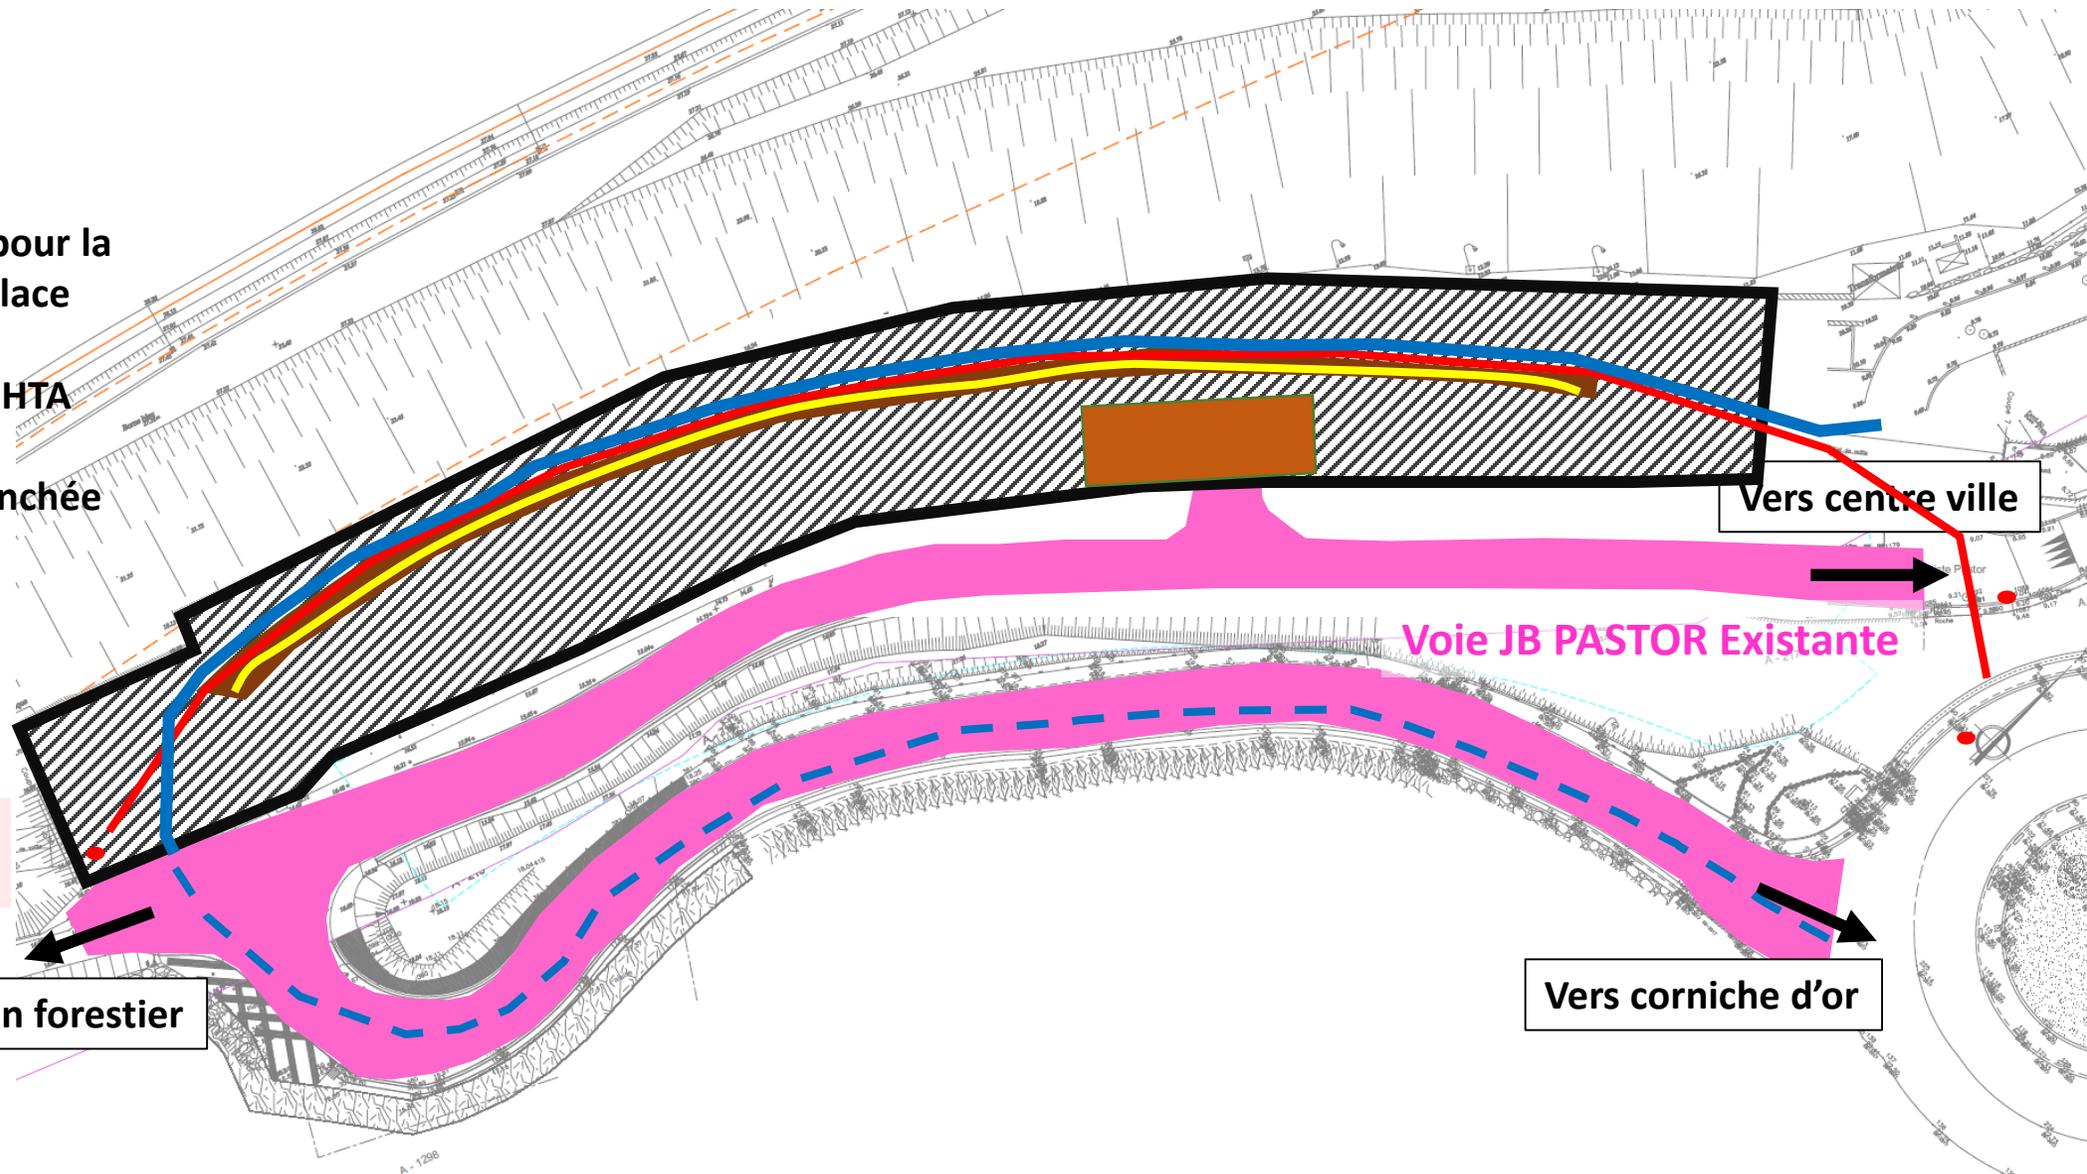


THEOULE-SUR-MER – PARC DE STATIONNEMENT

Phasage

Phase 1

Etape 8

- Création de la nouvelle voie JB PASTOR
- Mise à disposition de la nouvelle voirie avec revêtement provisoire

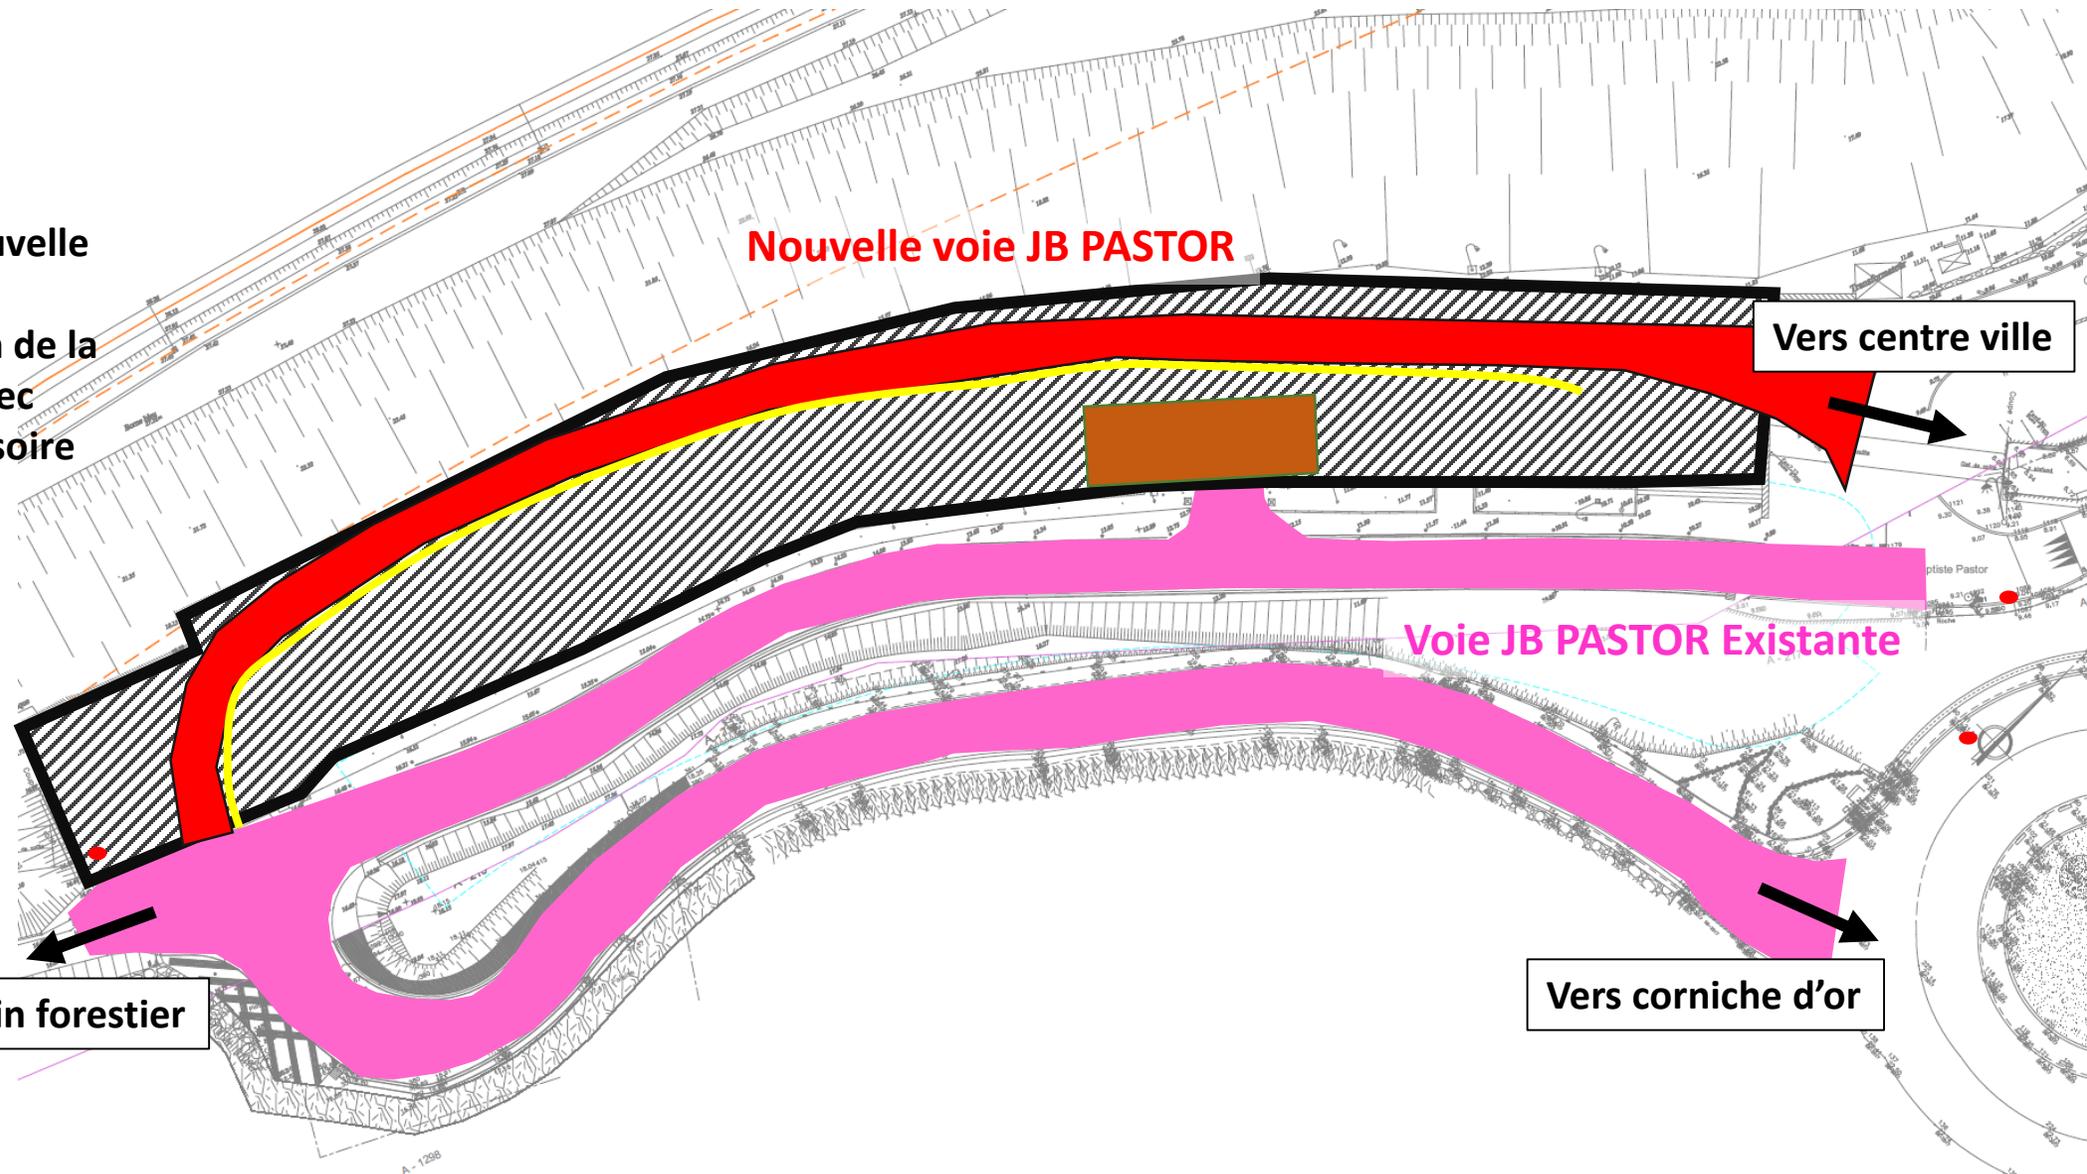


THEOULE-SUR-MER – PARC DE STATIONNEMENT

Phasage

Phase 1

Fin des travaux VRD

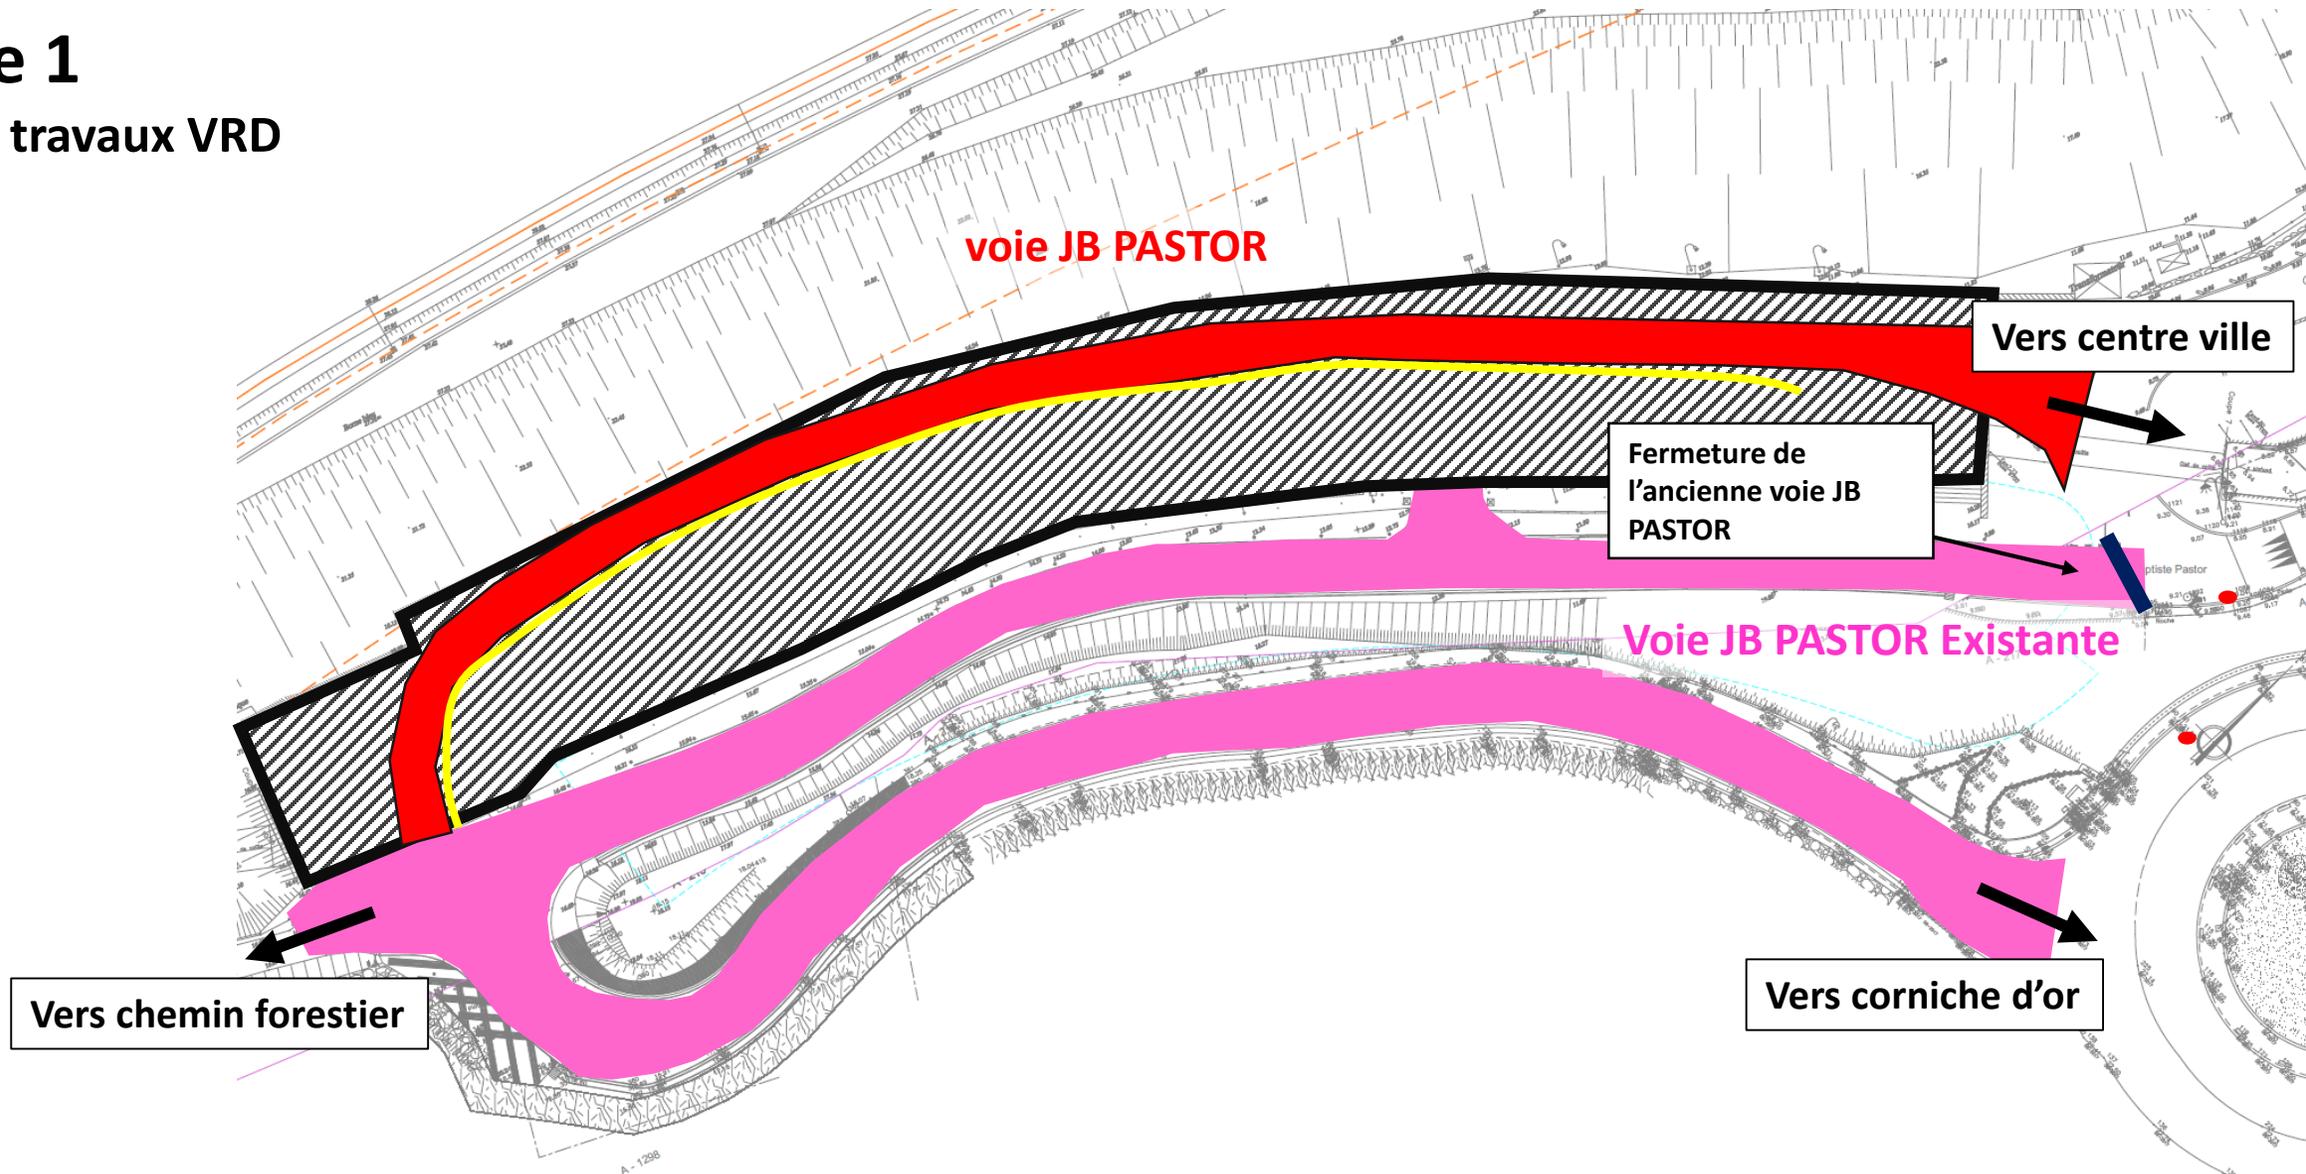


Phasage

Phase 2

Etape 1 : Soutènement

- Forage des pieux (la plateforme de travail nécessaire à l'exécution des pieux impose de fermer la route pendant les travaux)

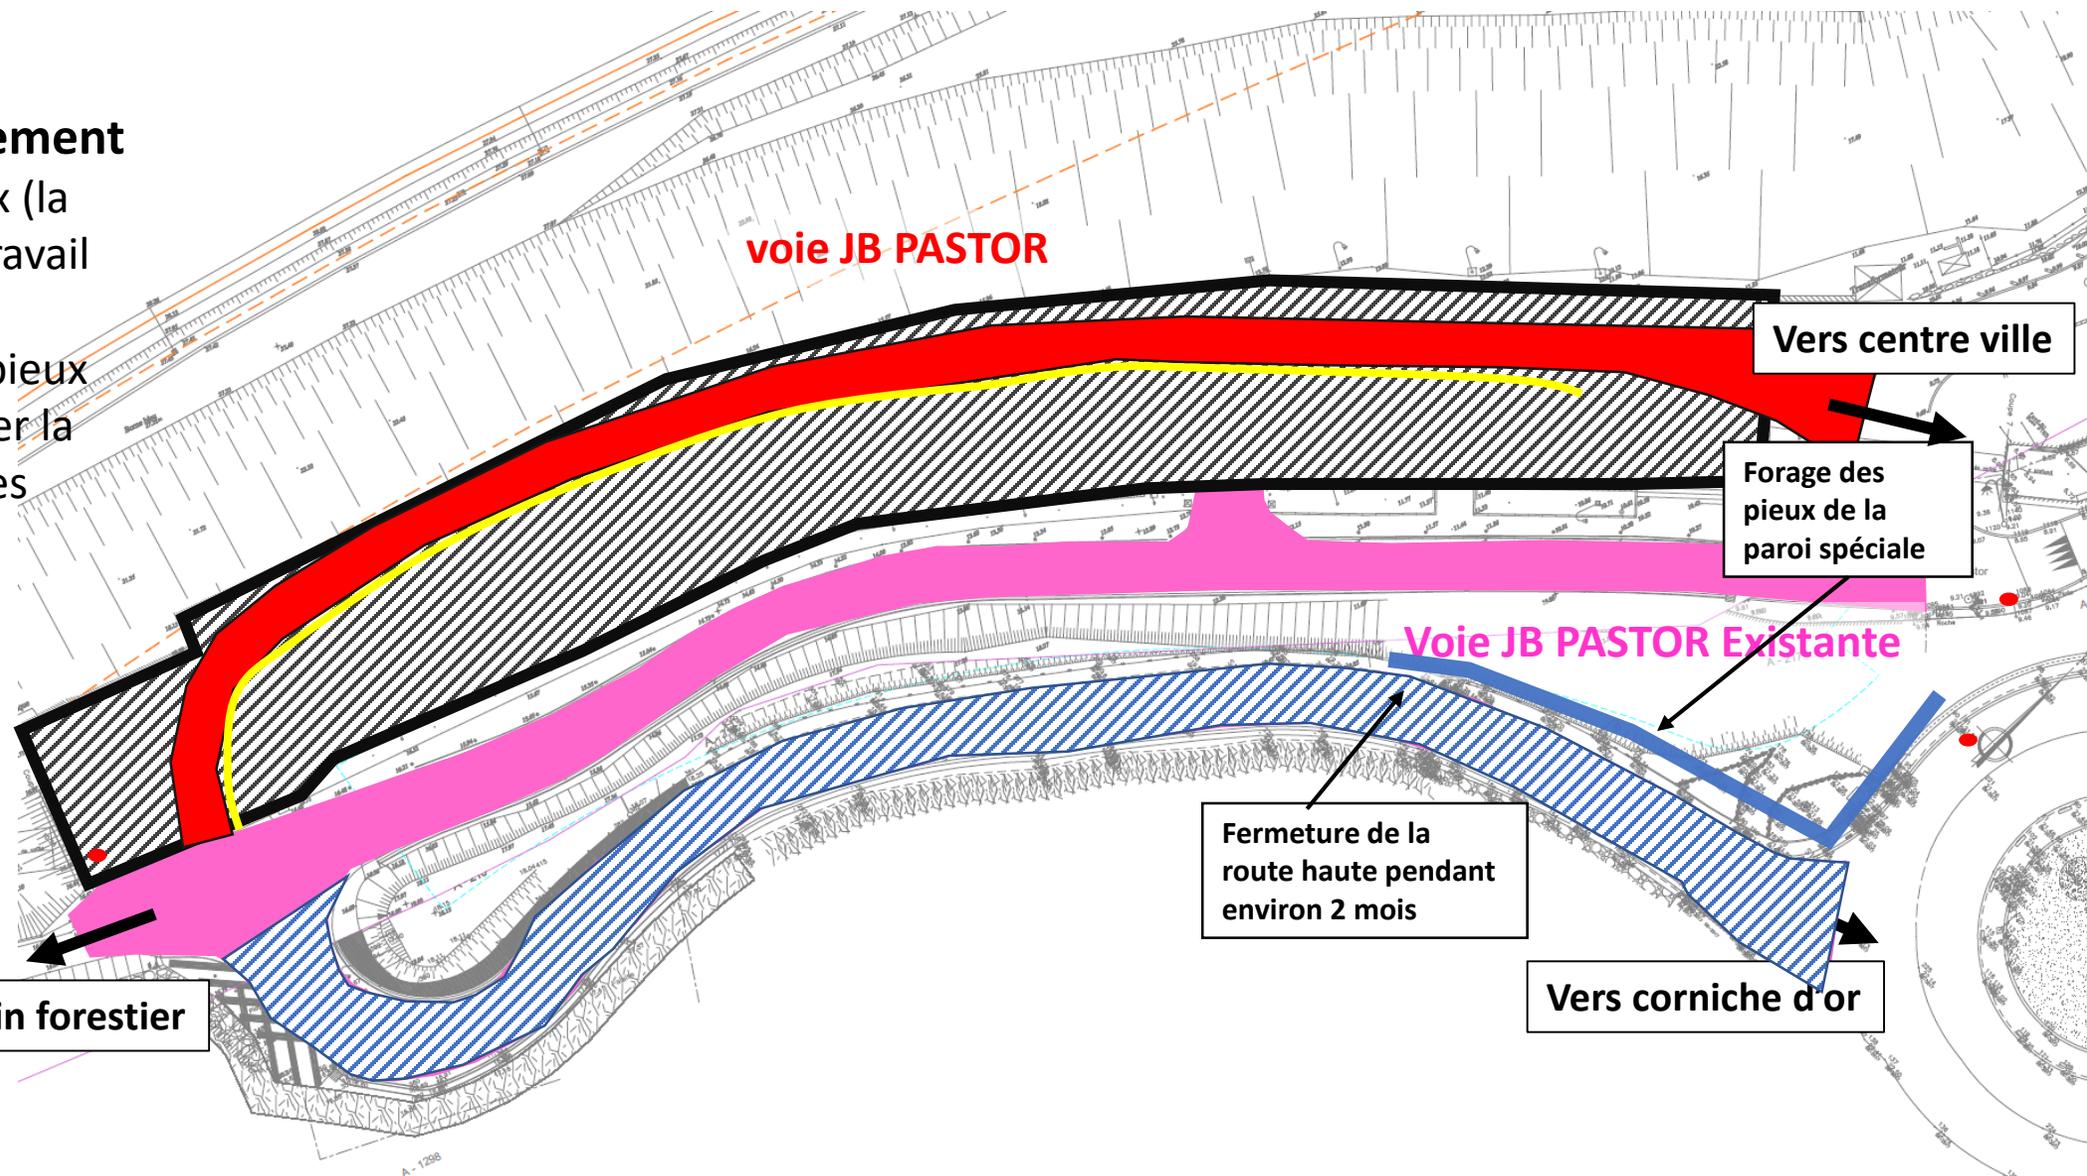


Phasage

Phase 2

Etape 1 : Soutènement

- Exécution de la paroi clouée

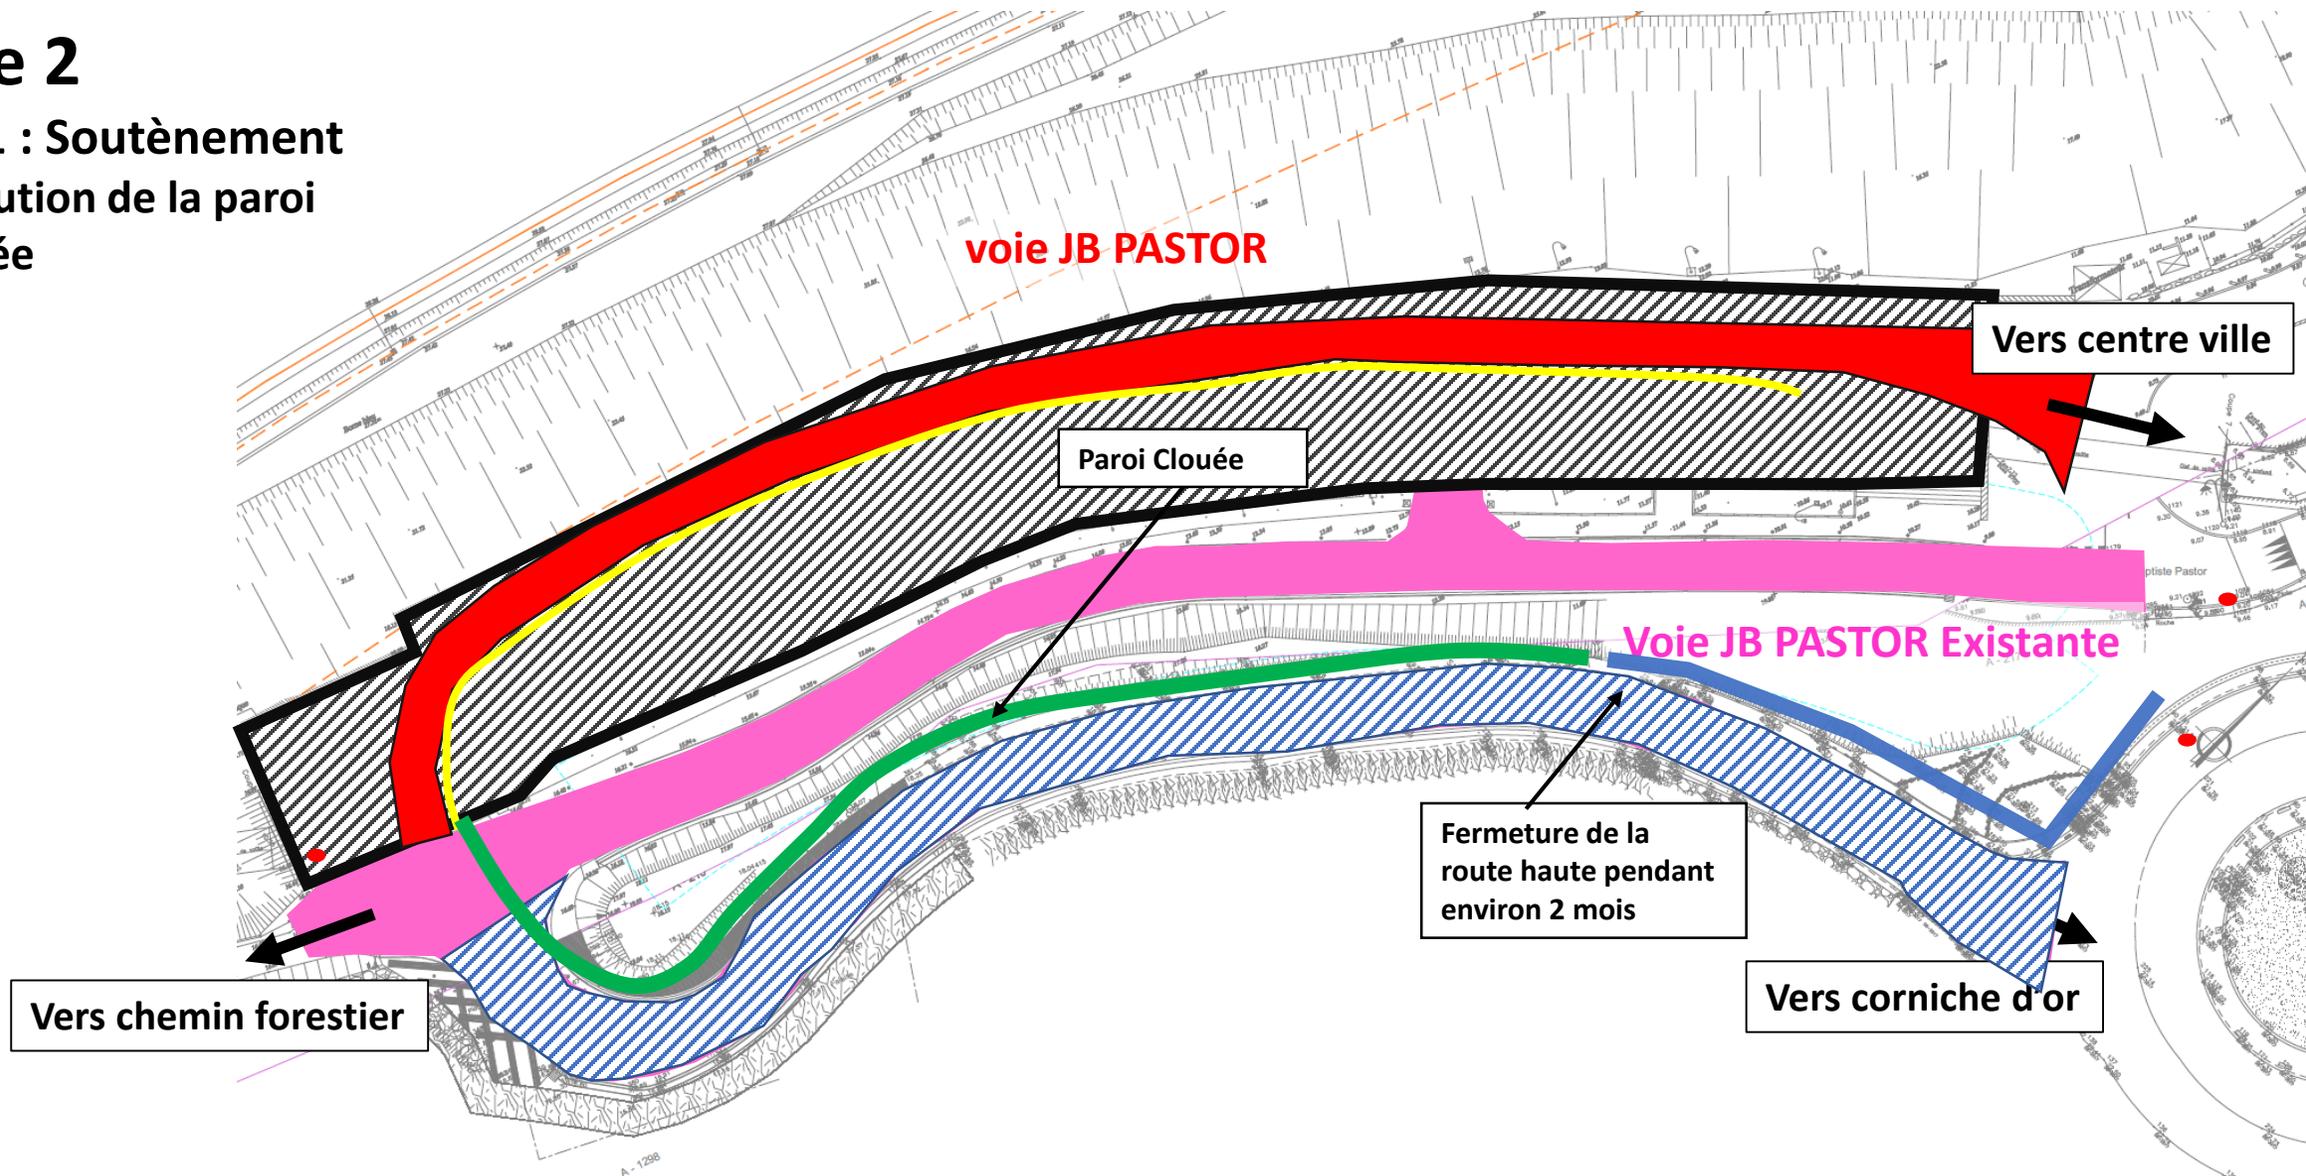


Phasage

Phase 3

Etape 1 : Terrassement

- Terrassement en masse

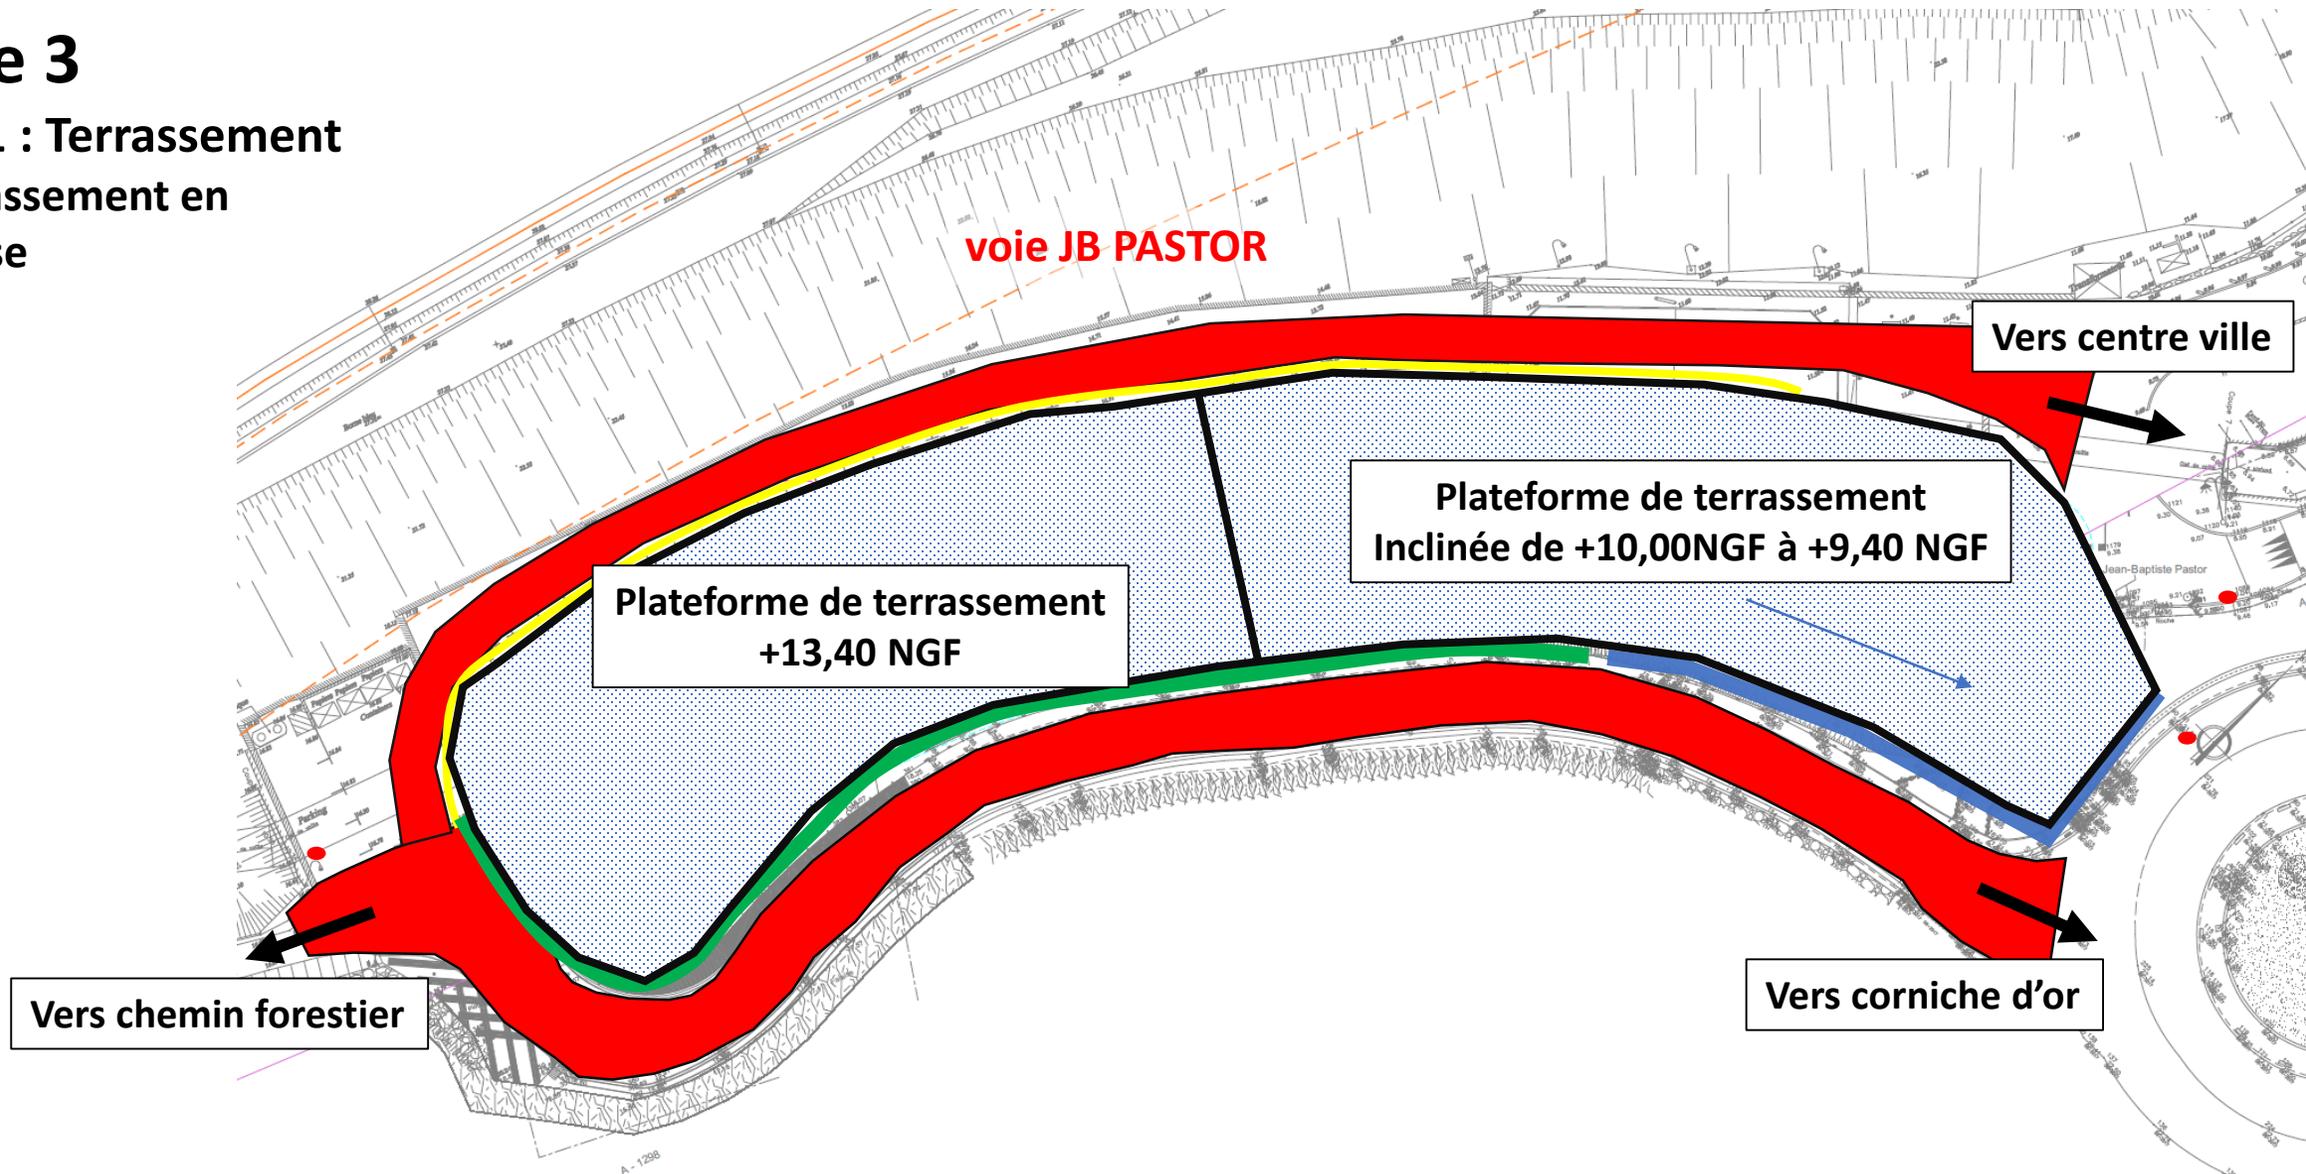


Phasage

Phase 3

Etape 2 : Fondations

Mise en place de la base vie chantier

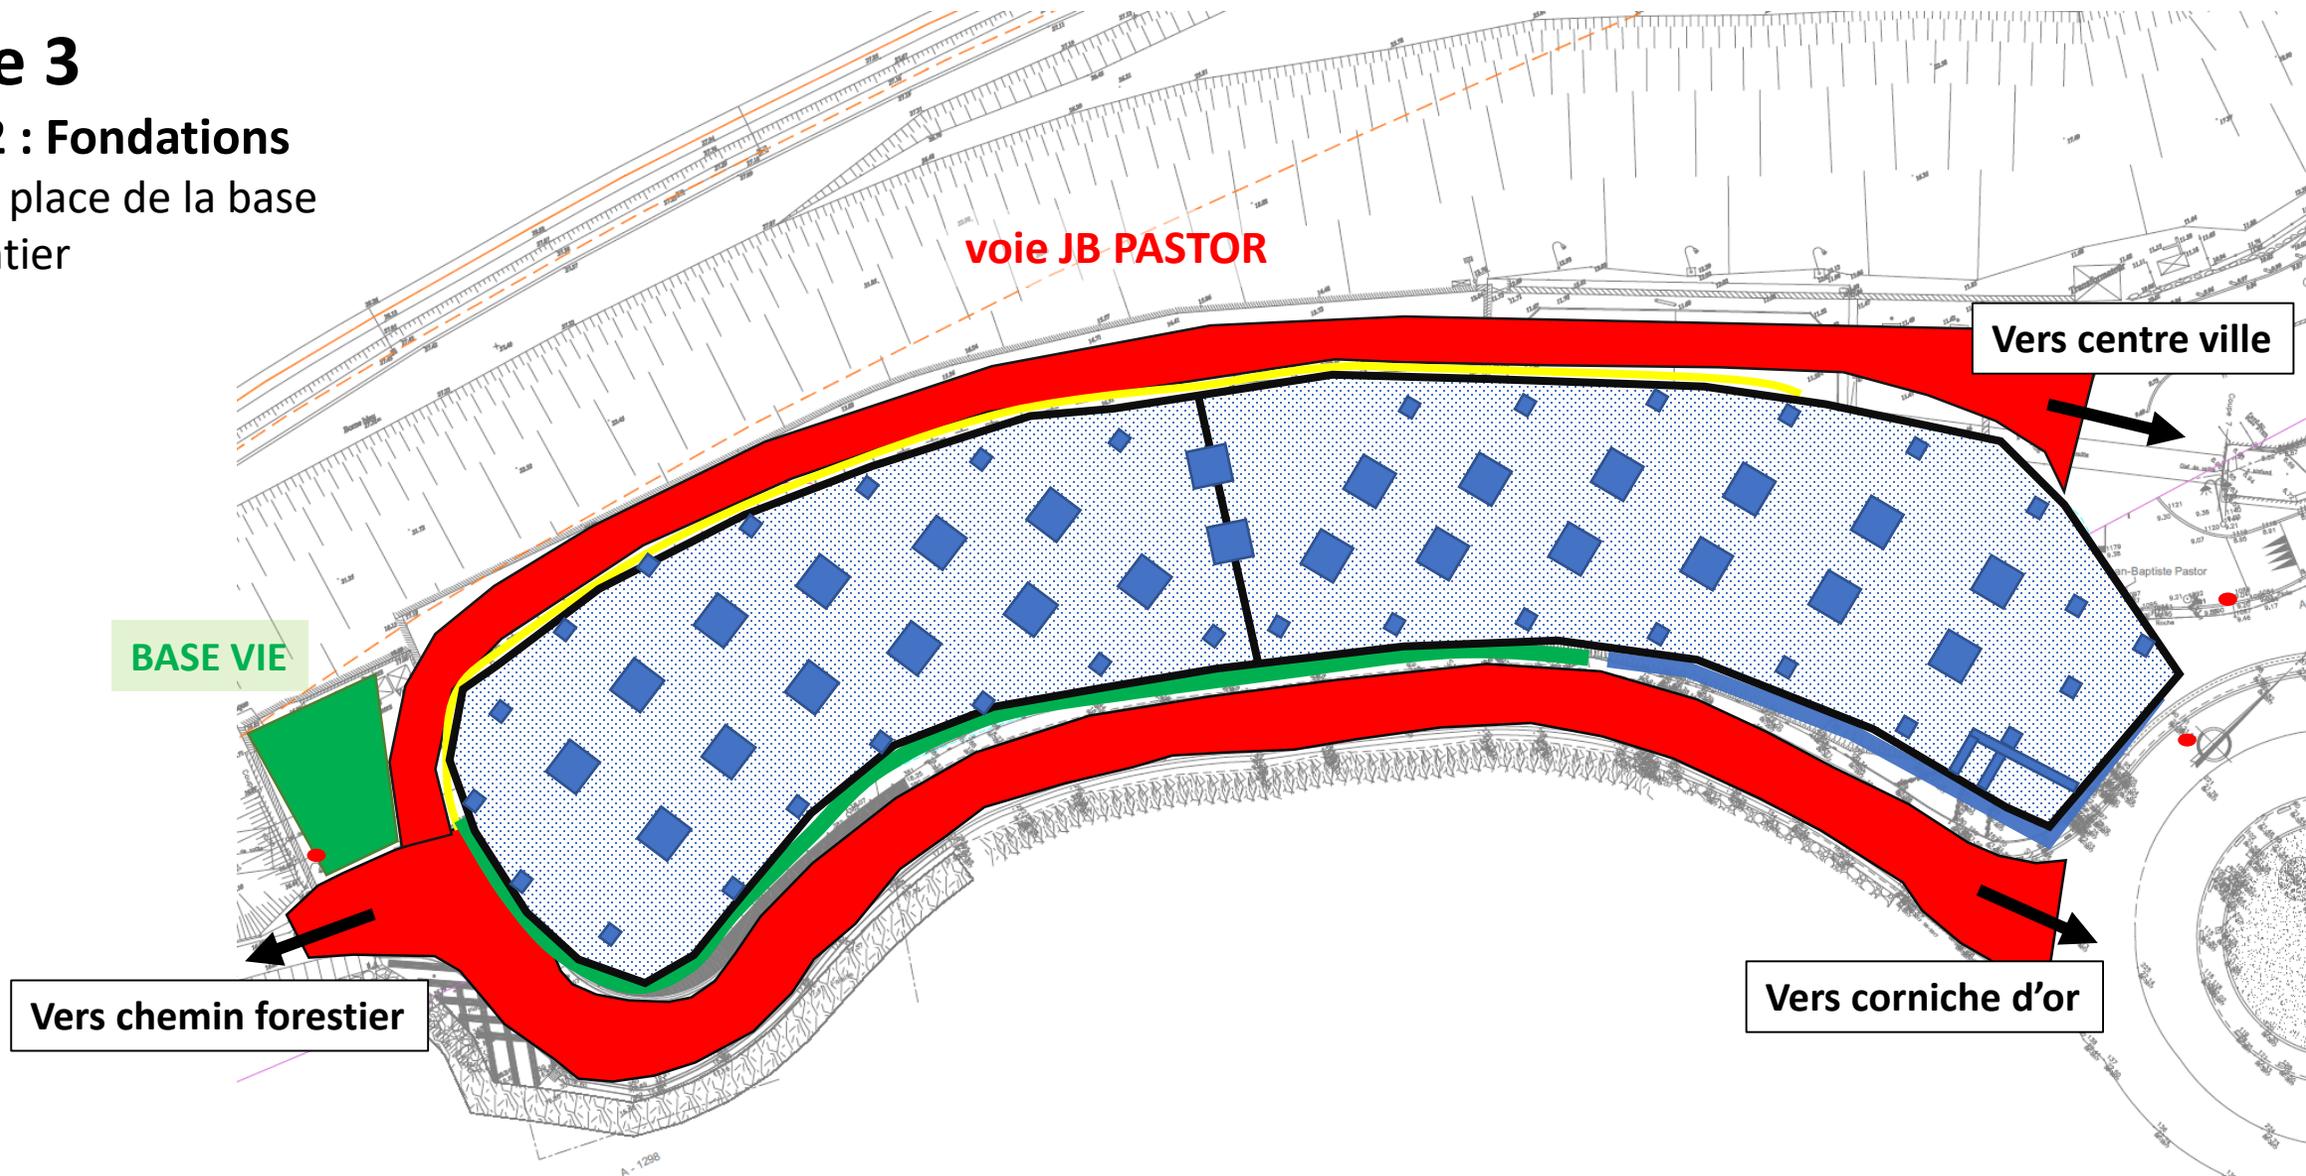


THEOULE-SUR-MER – PARC DE STATIONNEMENT

Phasage

Phase 3

Etape 3 (éventuelle) :
plateforme provisoire
durant la période
estivale

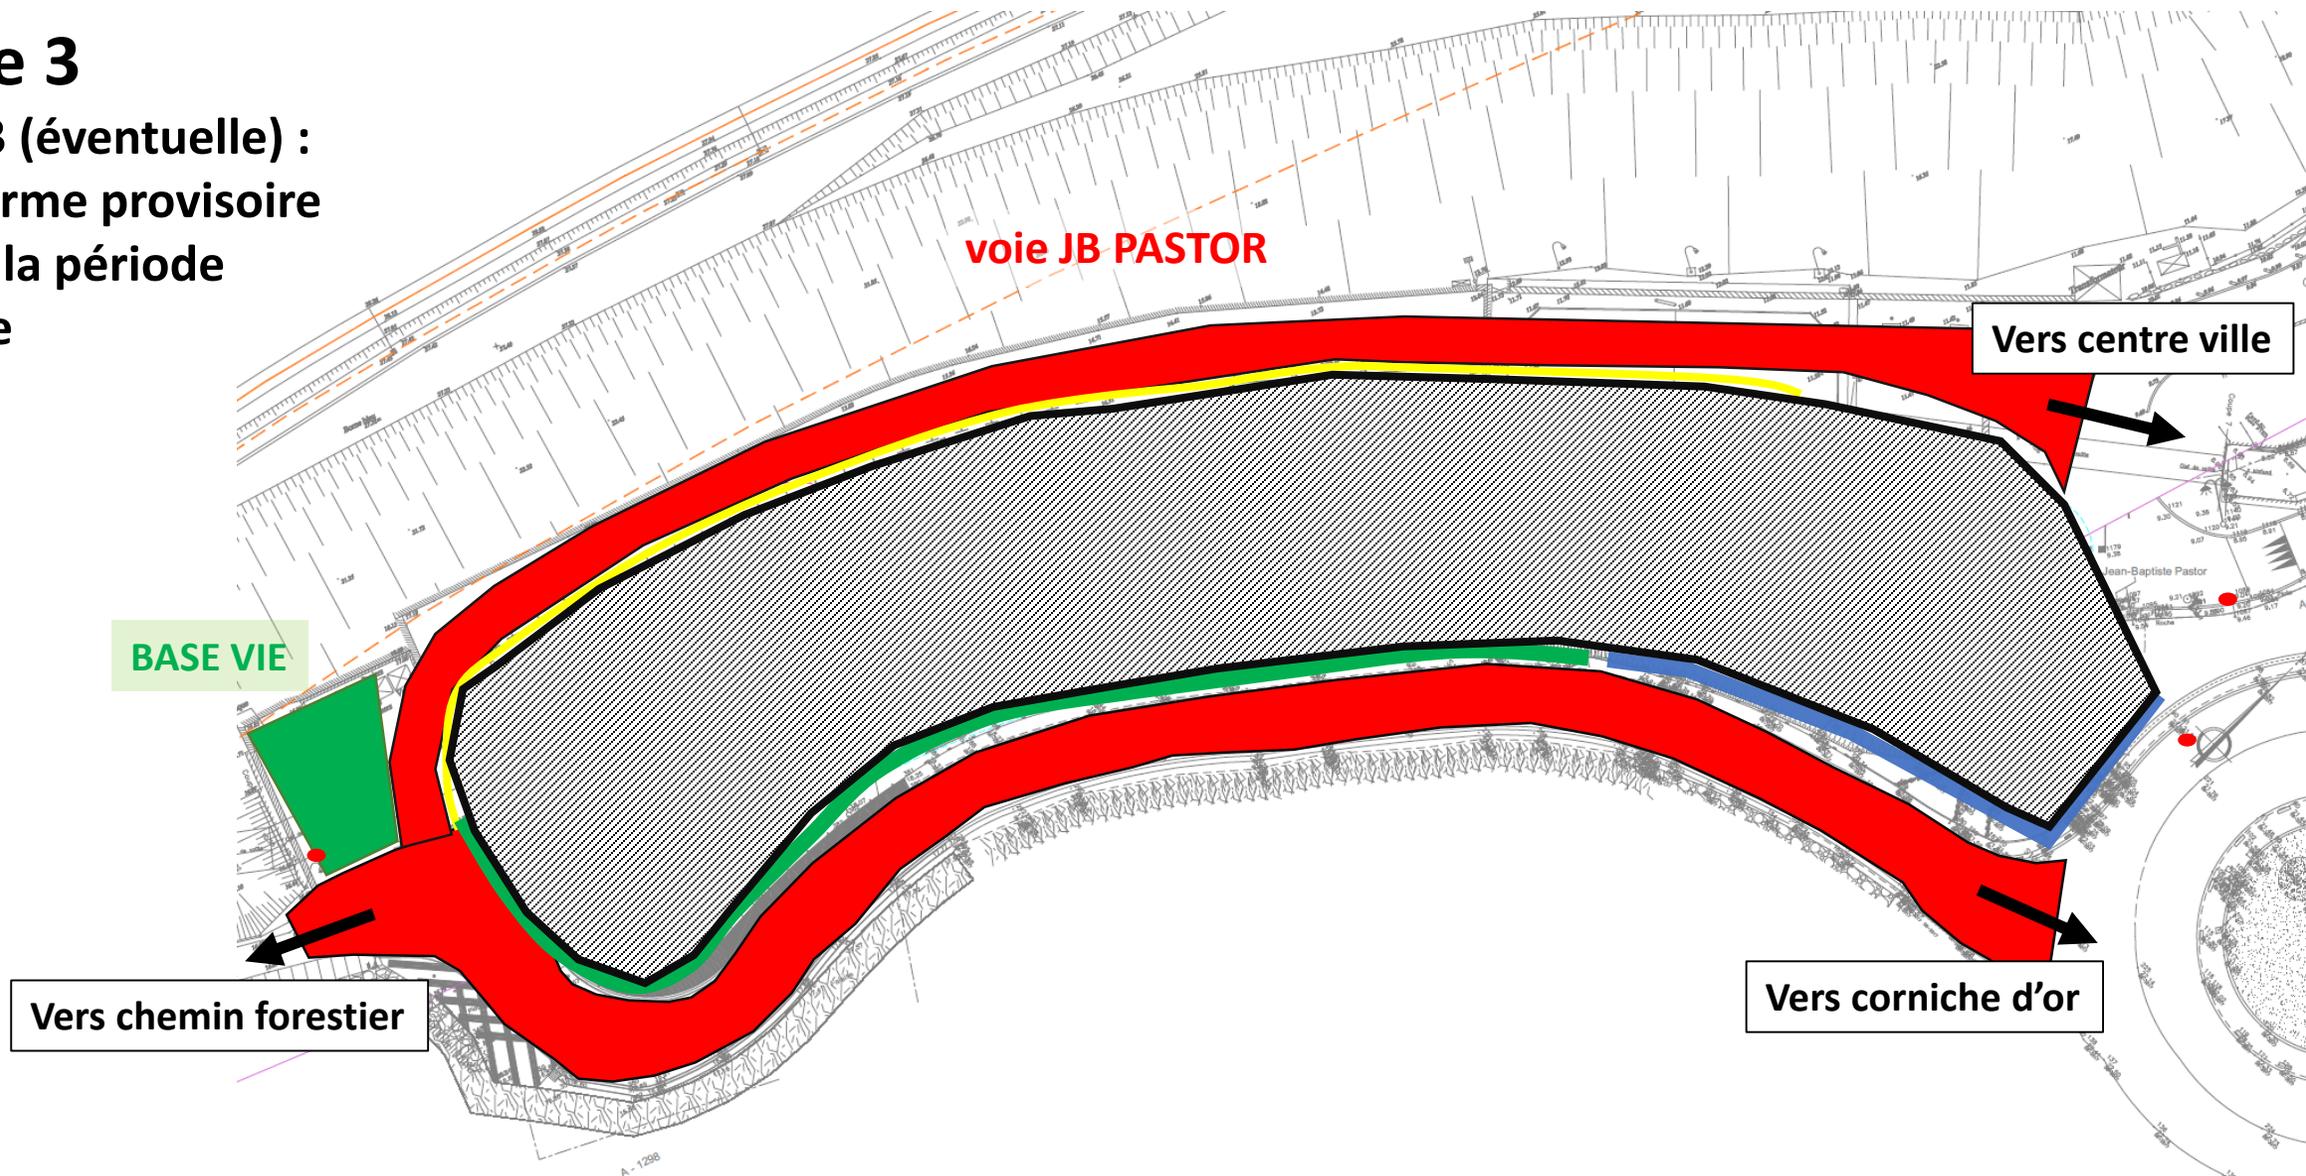

Phasage

Phase 3

Etape 4 : travaux de
GO

