


Plan R+2

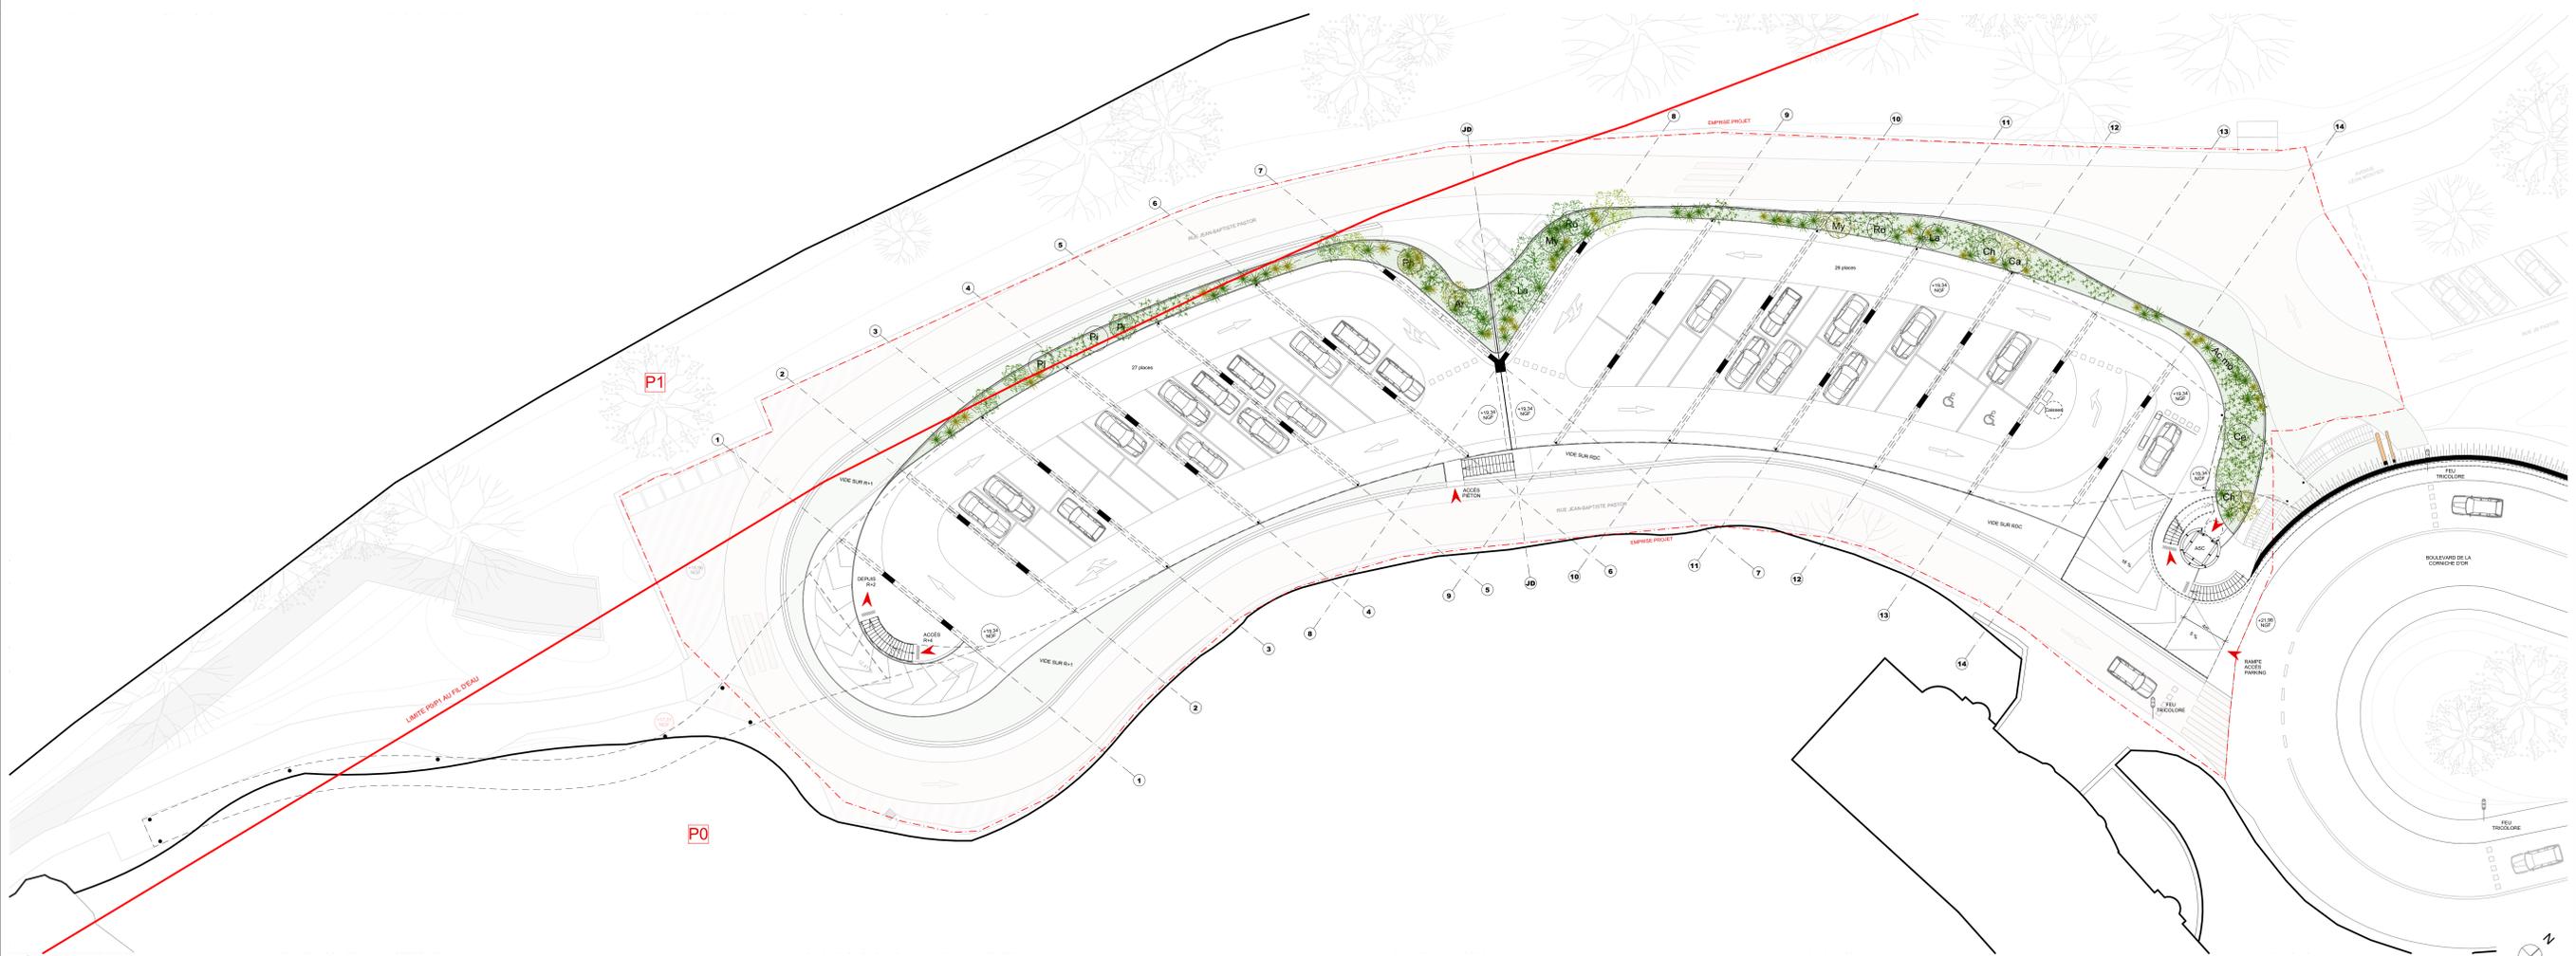

Plan R+3

LEGENDES

Plantations

Les arbres et arbustes

Milieu 1 : le jardin d'agrément

- Cercis siliquastrum
- Acer monspessulanum
- Lagerstroemia indica
- Ceanothus thyrsiflorus
- Cholera ternata
- Carlopteris x clandonensis

Milieu 2 : le jardin productif

- Prunus amygdalus
- Amelanchier laevis
- Ficus carica
- Rosmarinus officinalis
- Laurus nobilis
- Myrtus communis

Milieu 3 : Le maquis

- Quercus ilex
- Quercus suber
- Pinus halepensis
- Pistacia lentiscus
- Arbutus unedo
- Phillyrea angustifolia

Milieu 4 : la ripisylve méditerranéenne

- Salix alba
- Viburnum tinus
- Myrtus communis

Milieu 5 : L'oued

- Nerium oleander
- Crotinus corymbosa
- Myrtus communis
- Tamarix gallica
- Laurus nobilis

CONSTRUCTION D'UN PARC DE STATIONNEMENT
RUE JEAN-BAPTISTE PASTOR
06590 THEOULE-SUR-MER

MAITRISE D'OUVRAGE
 Mairie de Theoule-sur-Mer
1, place Général Bertrand - BP 40001 06501 Theoule-sur-Mer cedex

MAITRISE D'OEUVRE
ATELIER DU PONT
Anne-Cécile COMBAR
Philippe CHOCASSE
89 rue de Reully
75012 PARIS
01 53 33 24 11 / 01 53 33 24 11

PAYSAGISTE
COFFIN EXPERTISE
Sabine
88 rue de Paradis
75012 Paris

GEOTECHNIEN
TECHNO
EUGÈNE
5, rue Eugène Charles de Gaulle
92000 Nanterre

ECONOMISTE | STRUCTURE
THERMIQUE | INDO | ÉCONOMIE
edeis
EDEIS
23 Avenue Auguste Verdet
06500 NICE

INGÉNIERE ENVIRONNEMENTALE
PLAN02
PLAN 02
89 rue de Reully
75012 Paris

BET HYDRAULIQUE
AQUA SPHERE
AQUAGEOSPHERE
13, avenue des Mésanges - 13100
Vauvenargues

PLANS R+2 & R+3
APS
21-02
1:200
TSM | APS | 21 | 02 | ADP | ARC | PLN | A | 0710221