

DOSSIER TECHNIQUE

FORAGE D'EAU

Entreprise:	CHAUSSY TECHNIC FORAGE
Client:	M. GUILLAUMOND Quartier Jean JAUME 84800 SAUMANE DE VAUCLUSE
Maître d'oeuvre:	NC
Exploitant:	M. GUILLAUMOND Quartier Jean JAUME 84800 SAUMANE DE VAUCLUSE

Code National BSS :

N° Déclaration ** :

Police de l'eau * :

* Numéro de déclaration au titre de la police de l'eau

** N° d'enregistrement de déclaration préalable

Lieu de l'ouvrage : Quartier Jean Jaume
84800 SAUMANE DE VAUCLUSE

Coordonnées : **Longitude** 870 459 **Latitude** 6 318 489 **Altitude :** 381.00 m
Zone Lambert-93 métrique

Nombre de forages : 1

Date début de l'ouvrage : 28/03/2022

Resp. M. Ouvrage :

Date fin de l'ouvrage : 01/04/2022

Resp. M. Oeuvre : CHAUSSY TECHNIC FORA

Machine :

Resp. Chantier :

Date début pompage : **Niveau statique non perturbé :** 0.00 m

Date fin de pompage : **Débit Maxi. d'essai :** 0.00 m3/h

Nombre de nappes identifiées : **Rabattement correspondant :** 0.00 m

Notes :

TRONCONS de L'OUVRAGE

FORAGE D'EAU

Client:	M. GUILLAUMOND
Maître d'oeuvre:	NC
Lieu de l'ouvrage :	Quartier Jean Jaume
	84800 SAUMANE DE VAUCLUSE

LITHOLOGIE

De	à	Libellé
0.00	1.00	Terrain de couverture constitué d'argile sableuse à cailloutis calcaires brun à marron
1.00	50.00	Alternances de marnes plus ou moins sableuses gris vert et d'horizons gréso-calcaires blanc à gris (notés g2e-f)
50.00	110.00	Alternances de marno calcaires gris à beige, d'argile grise à marron et de passées gypseuses

FORAGE

De	à	Ø"	Ømm	Mode de forage	Fluide de forage
0.00	5.00	8"5/8	219.00	M.f.t.	Air
5.00	110.00	6"1/2	165.00	M.f.t.	Air

* Reconnaissance

TUBAGE

De	à	Ø"	Ømm	Epais.	Ecra.	Nature du tubage	Type	Slot	Vide %
0.00	5.00	7"5/8	193.70	4.00		Acier-api	Tube-plein		
3.00	40.00	4"7/8	125.00	6.00		P.v.c.	Tube-plein		
40.00	108.00	4"7/8	125.00	6.00		P.v.c.	Crepine fentes	1.00	
108.00	110.00	4"7/8	125.00	6.00		P.v.c.	Tube-decanteur		

REMPLISSAGE

De	à	Ø"	Ømm	Matériau	Nature	Méthode de pose	Texture	Gra. (mm)	Vol. m3
0.00	4.50	7"5/8	193.70	Ciment	Cpa 55	Annulaire			
0.00	4.50	4"7/8	125.00	Ciment	Cpa 55	Annulaire			
4.50	5.00	4"7/8	125.00	Billes-argile	Sopranite				
5.00	110.00	4"7/8	125.00	Gravier	Graviers de loire	Gravitaire	Concasse	2.00-4.00	

ACCESSOIRE

De	à	Type d'accessoire
0.00	0.00	Capot
110.00	110.00	Bouchon

FORAGE D'EAU

Travaux réalisés :
du : 28/03/2022 au : 01/04/2022

1/1


Client : M. GUILLAUMOND
Maitre d'oeuvre : NC
Localisation de l'ouvrage : Quartier Jean Jaume
84800 SAUMANE DE VAUCLUSE

Coordonnées de l'ouvrage :
Lambert-93 métrique
Longitude (X): 870 459
Latitude (Y): 6 318 489
Altitude sol (Z): +381.000 m

Echelle : 1/553

Profondeurs en m au-dessous du repère zéro sol (signe + au-dessus)

Nombre de forages : 1

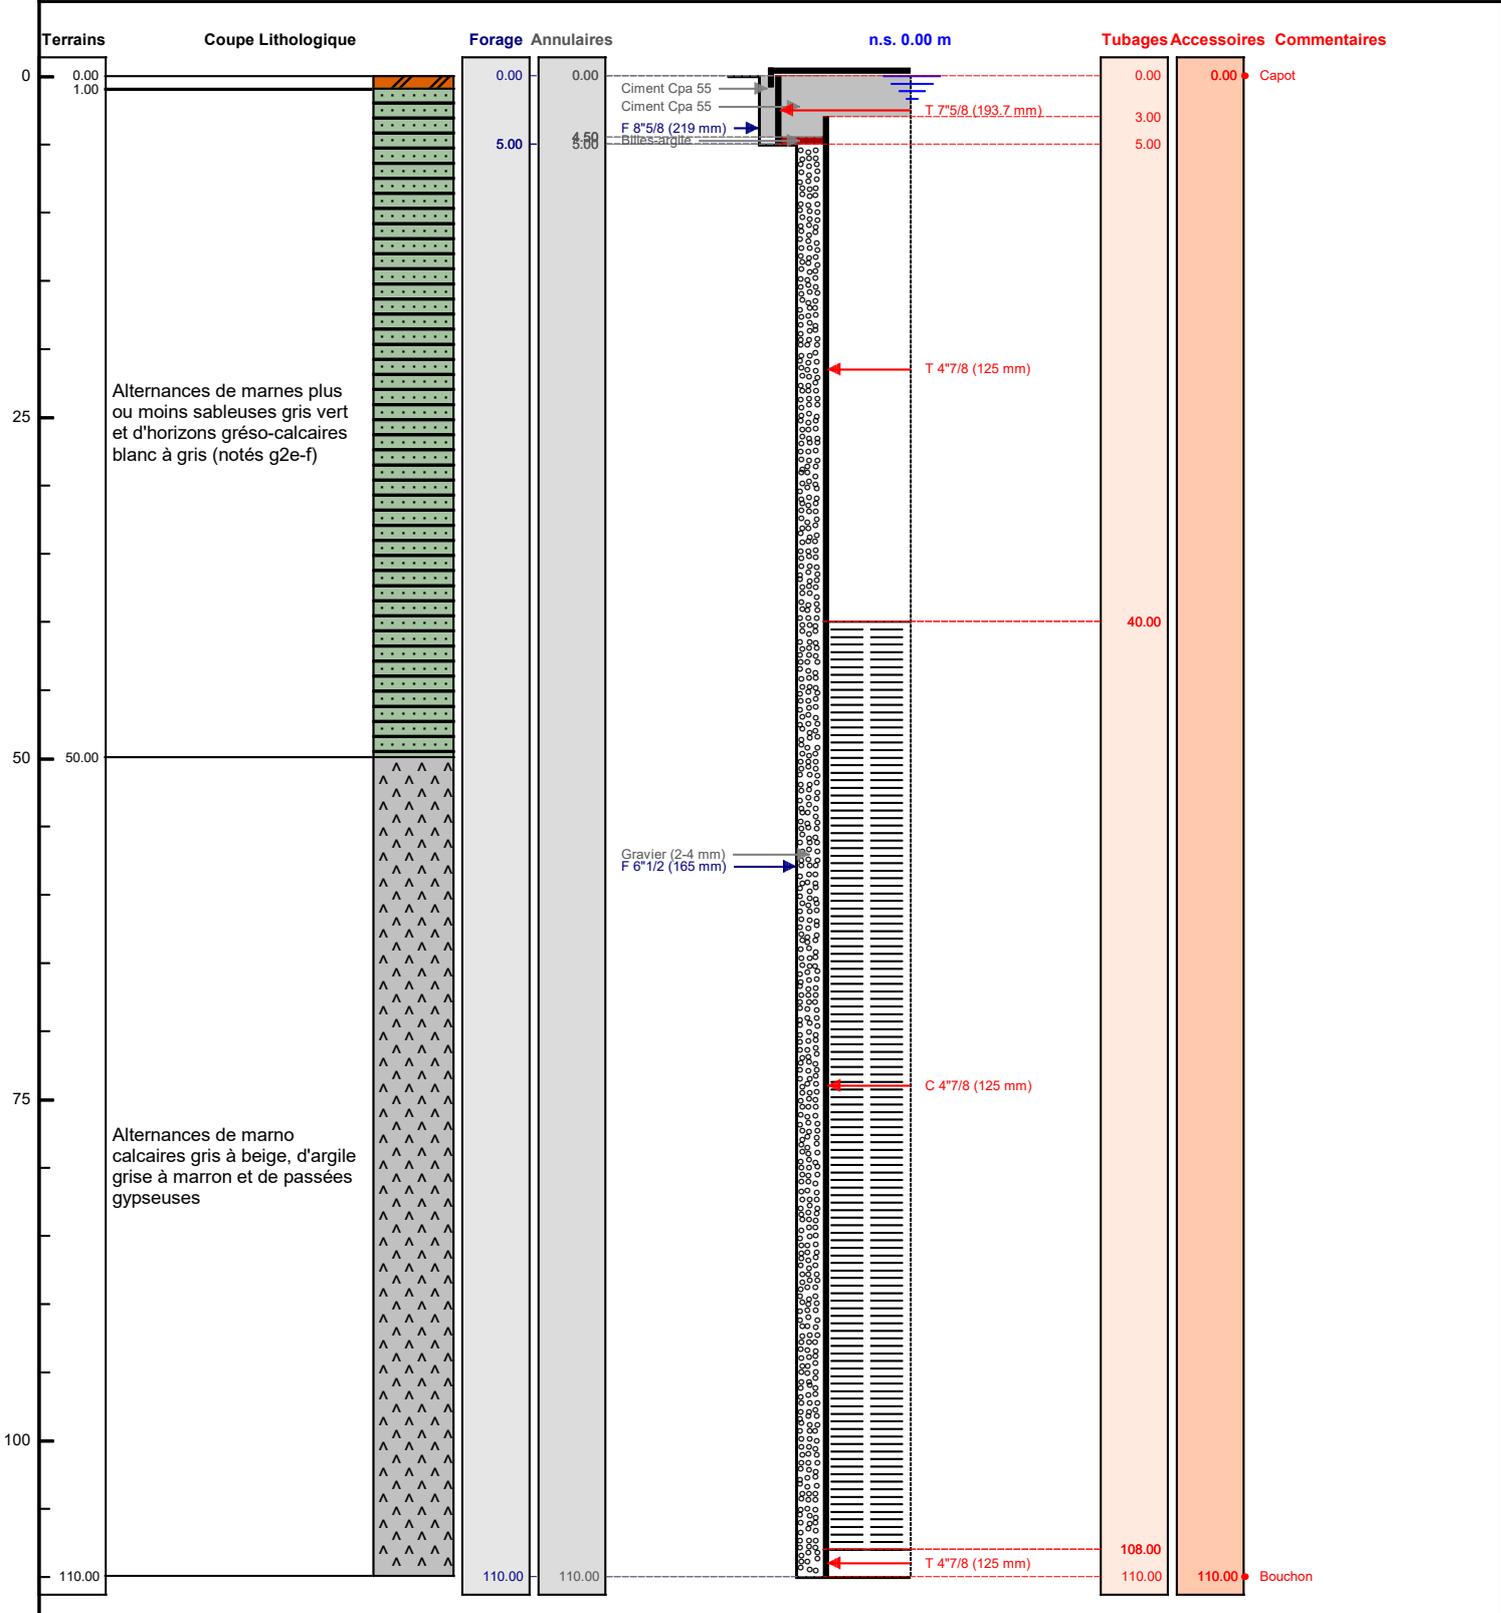

Le/...../..... à
CERTIFIE CONFORME A L'OUVRAGE EXECUTE
Tampon et signature du chef d'entreprise