

DOSSIER TECHNIQUE

FORAGE D'EAU

Entreprise:	LURMIN FORAGES
Client:	M. STEINBEIS Jas de Mery - 856 Route du Luberon 84360 PUGET
Maître d'oeuvre:	NC
Exploitant:	M. STEINBEIS Jas de Mery - 856 Route du Luberon 84360 PUGET

Code National BSS :

N° Déclaration ** :

Police de l'eau * :

* Numéro de déclaration au titre de la police de l'eau

** N° d'enregistrement de déclaration préalable

Lieu de l'ouvrage : Jas de Mery
84360 PUGET

Coordonnées : **Longitude** 883 154 **Latitude** 6 298 749 **Altitude :** 230.00 m
Zone Lambert-93 métrique

Nombre de forages : 1

Date début de l'ouvrage : 04/04/2022

Resp. M. Ouvrage :

Date fin de l'ouvrage : 08/04/2022

Resp. M. Oeuvre :

Machine :

Resp. Chantier :

Date début pompage : **Niveau statique non perturbé :** 0.00 m

Date fin de pompage : **Débit Maxi. d'essai :** 0.00 m3/h

Nombre de nappes identifiées : **Rabattement correspondant :** 0.00 m

Notes :

TRONCONS de L'OUVRAGE

FORAGE D'EAU

Client:	M. STEINBEIS
Maître d'oeuvre:	NC
Lieu de l'ouvrage :	Jas de Mery
	84360 PUGET

LITHOLOGIE

De	à	Libellé
0.00	3.00	Terrain de couverture limons argileux à cailloutis calcaires
3.00	70.00	Sables et grès gris de l'Helvétien supérieur alternés d'horizons argileux de couleur bleue à jaune (notés m2b)
70.00	75.00	Galets enrobés dans de l'argile sableuse grise (notés m2b)
75.00	100.00	Grès jaune zoogènes et fossilifères de couleur jaune
100.00	110.00	Argiles sableuse de couleur clair puis bleutée

FORAGE

De	à	Ø"	Ømm	Mode de forage	Fluide de forage
0.00	3.00	8"5/8	219.00	M.f.t.	Air
3.00	110.00	6"1/2	165.00	M.f.t.	Air

* Reconnaissance

TUBAGE

De	à	Ø"	Ømm	Epais.	Ecra.	Nature du tubage	Type	Slot	Vide %
0.00	3.00	7"5/8	193.70	4.00		Acier-api	Tube-plein		
3.00	75.00	4"7/8	125.00	6.00		P.v.c.	Tube-plein		
75.00	100.00	4"7/8	125.00	6.00		P.v.c.	Crepine fentes	1.00	
100.00	110.00	4"7/8	125.00	6.00		P.v.c.	Tube-decanteur		

REEMPLISSAGE

De	à	Ø"	Ømm	Matériau	Nature	Méthode de pose	Texture	Gra. (mm)	Vol. m3
0.00	3.00	7"5/8	193.70	Ciment	Cpa 55	Annulaire			
0.00	4.50	4"7/8	125.00	Ciment	Cpa 55	Annulaire			
4.50	5.00	4"7/8	125.00	Billes-argile	Sopranite				
5.00	110.00	4"7/8	125.00	Gravier	Graviers de loire	Gravitaire	Concasse	2.00-4.00	

ACCESSOIRE

De	à	Type d'accessoire
0.00	0.00	Capot
110.00	110.00	Bouchon

FORAGE D'EAU

Travaux réalisés :

1/1

du : 04/04/2022 au : 08/04/2022

Client :

M. STEINBEIS

Maitre d'oeuvre :

NC

Localisation de l'ouvrage :

Jas de Mery

84360

PUGET

Coordonnées de l'ouvrage :

Lambert-93 métrique

Longitude (X):

883 154

Latitude (Y):

6 298 749


Altitude sol (Z):

+230.000 m

Echelle : 1/553

Profondeurs en m au-dessous du repère zéro sol (signe + au-dessus)

Nombre de forages : 1

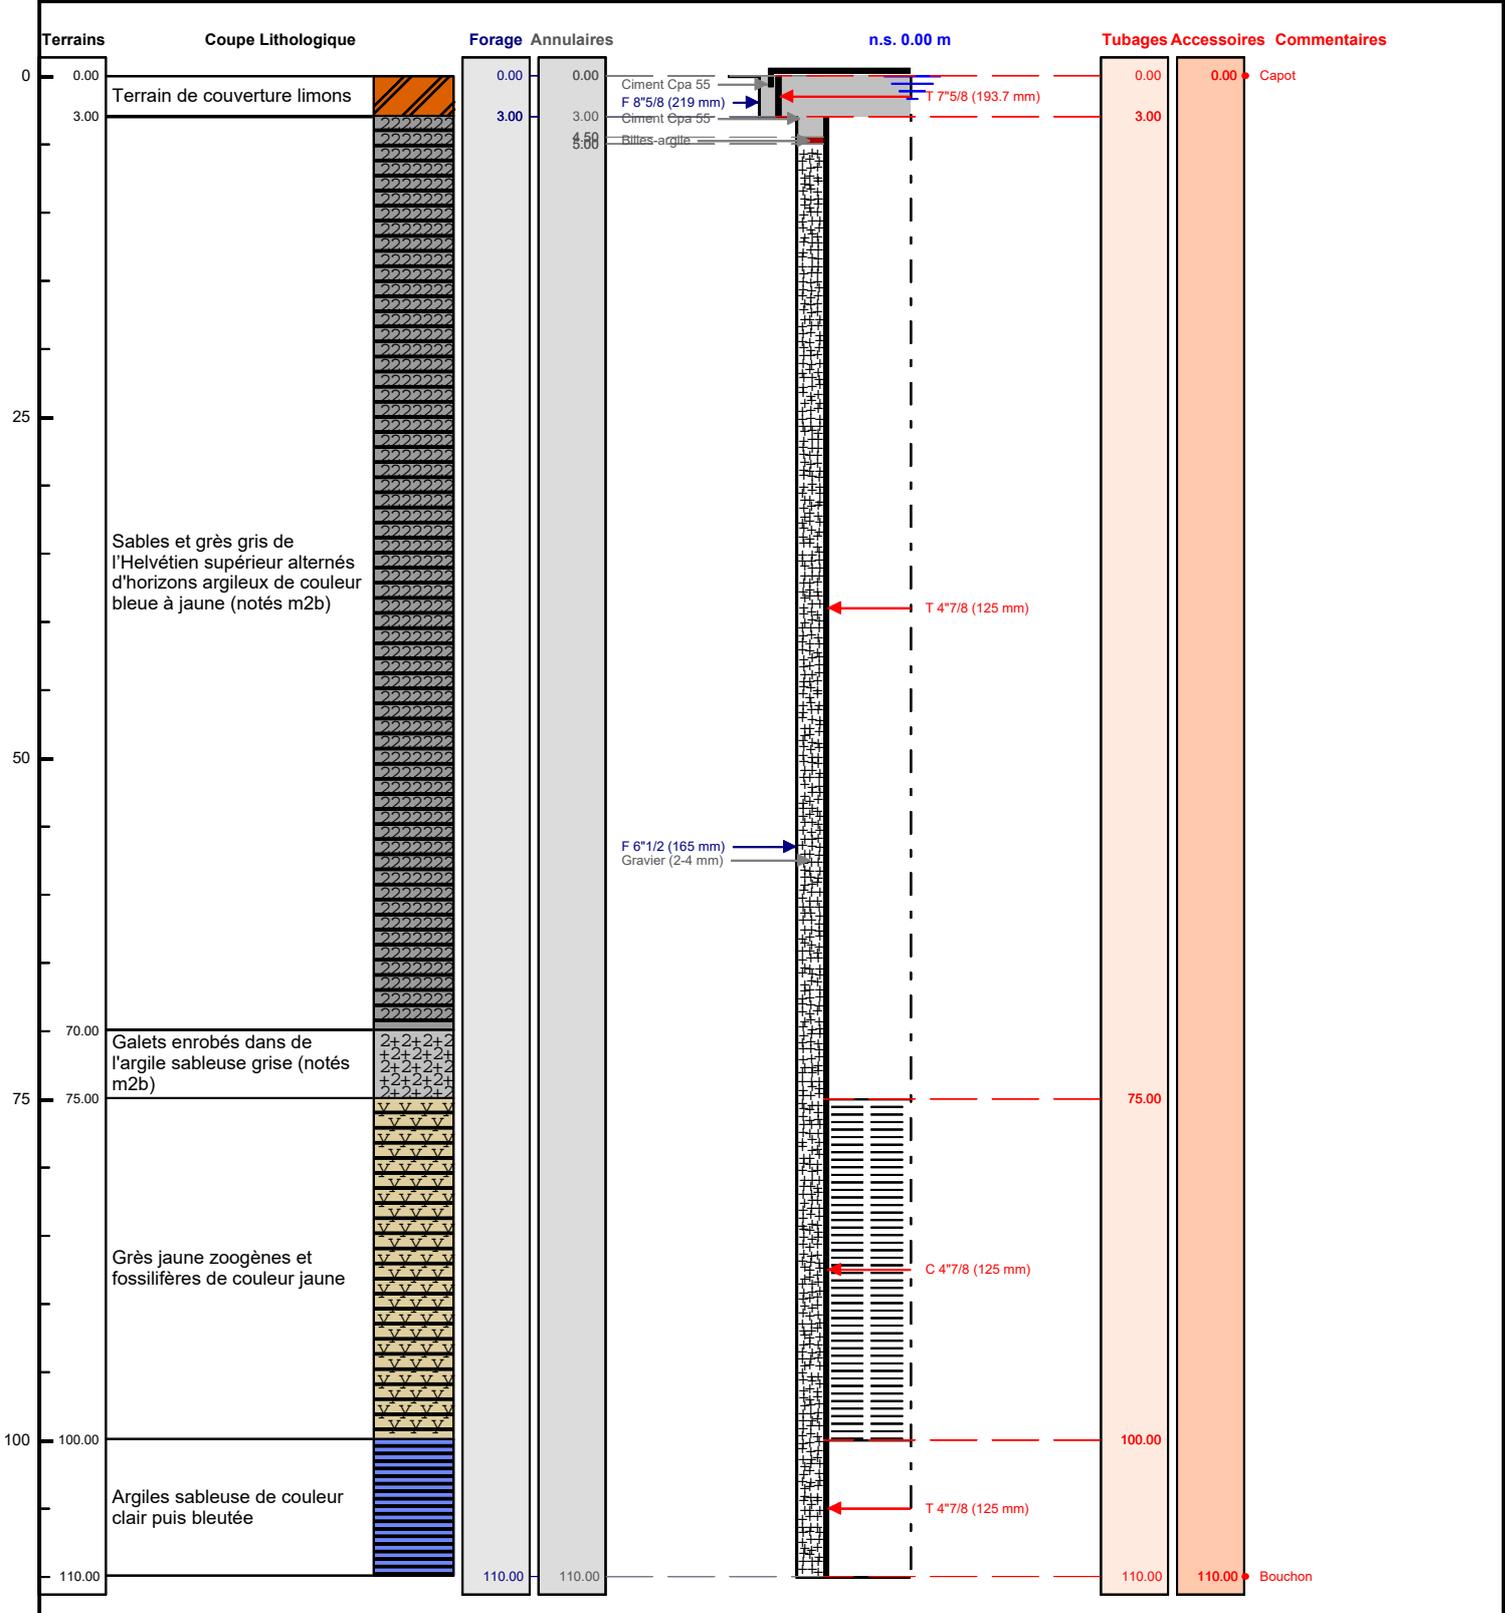

Le/...../..... à
 CERTIFIE CONFORME A L'OUVRAGE EXECUTE
 Tampon et signature du chef d'entreprise