

ABEST
INGÉNIERIE

75, rue Dérobert - 73400 UGINE
+33 (0)4 79 89 75 75 - ingenierie@abest.fr
www.abest.fr



CREATION D'UNE TYROLIENNE

Commune : ENCHASTRAYES

Station : SUPER-SAUZE

PROJET




- 1- Plan de situation
- 2- Plan général des travaux
- 3- Profil en long
- 4- Plan des abords

Réf.fichier : P://21-043 Enchastrayes/09-ENV/21-043 k par k.dwg

ECHELLE : 1/25 000

INDICE	DATE	ETAB.	VERIF.	OBSERVATIONS-MODIFICATIONS
0	25/01/2021	MG	GM	PREMIERE DIFFUSION

Plan de situation

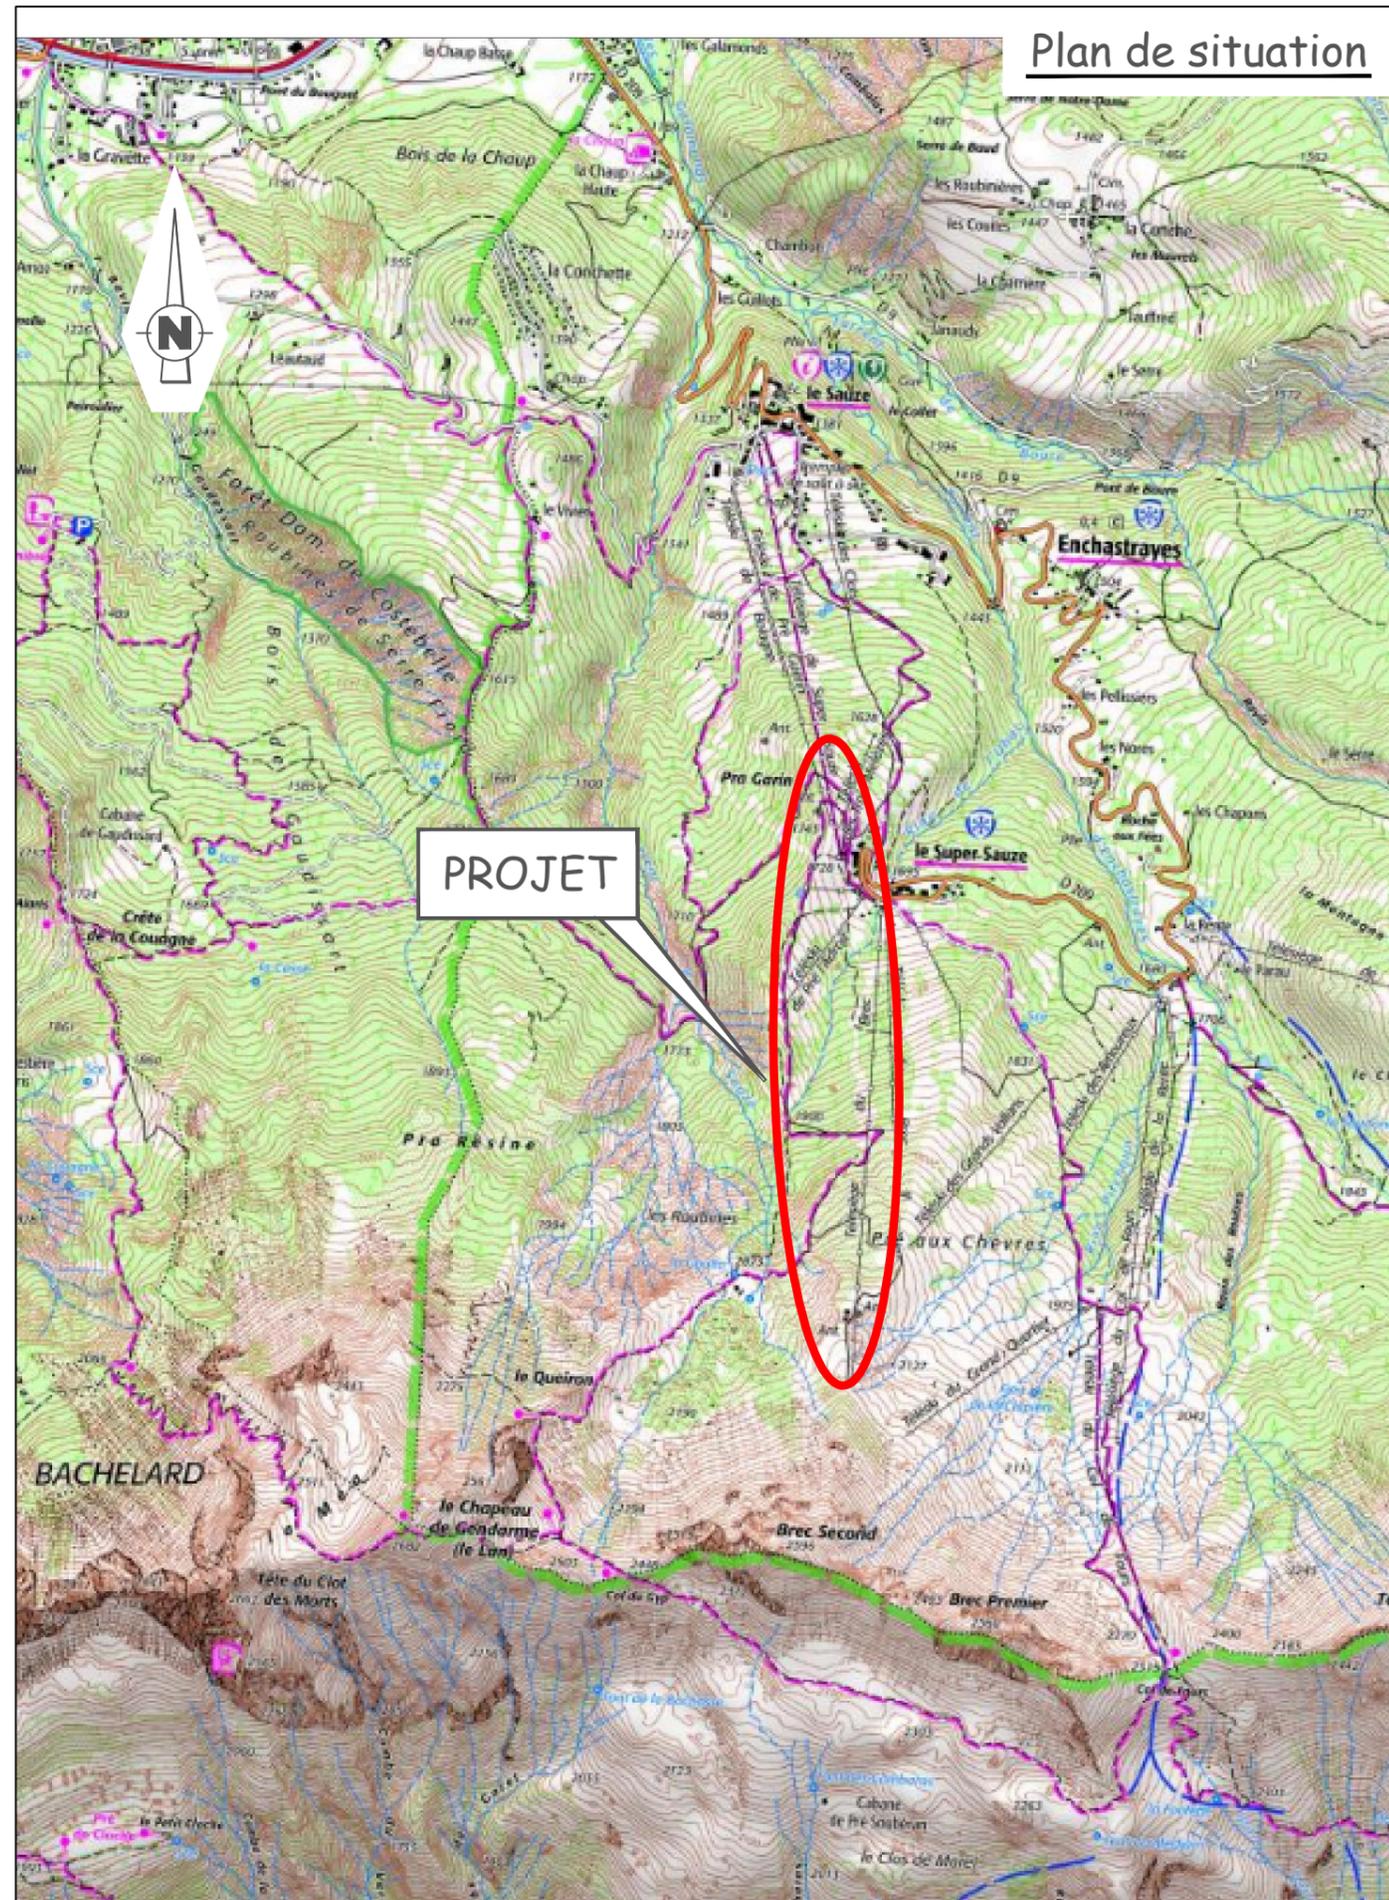

Echelle : 1/25 000