


Annexe 4—Plan du projet


Variante
1

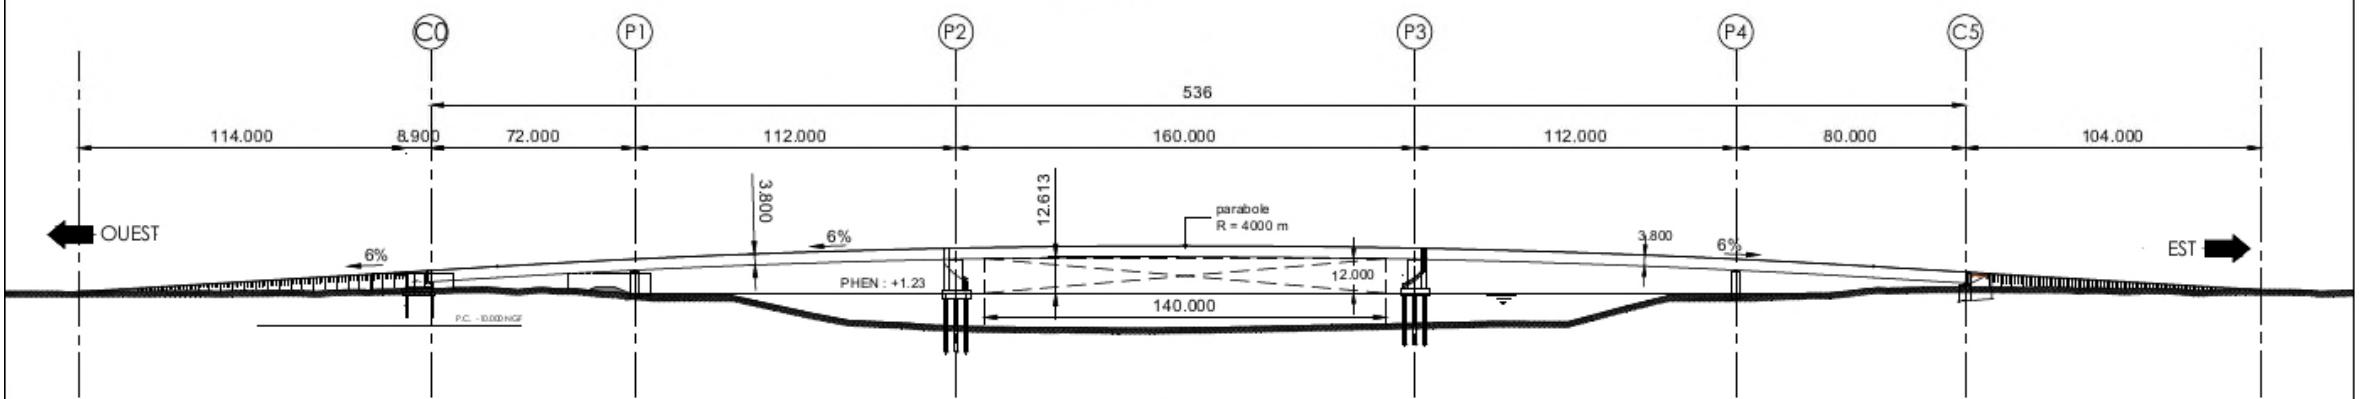

COUPE LONGITUDINALE A-A



COUPE TRANSVERSALE

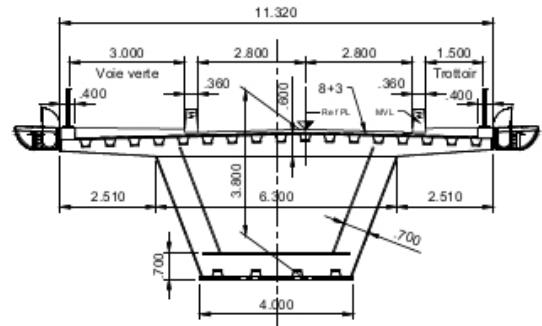


Annexe 4– Plan du projet

Variante 1




Vue aérienne depuis le Sud


Annexe 4—Plan du projet

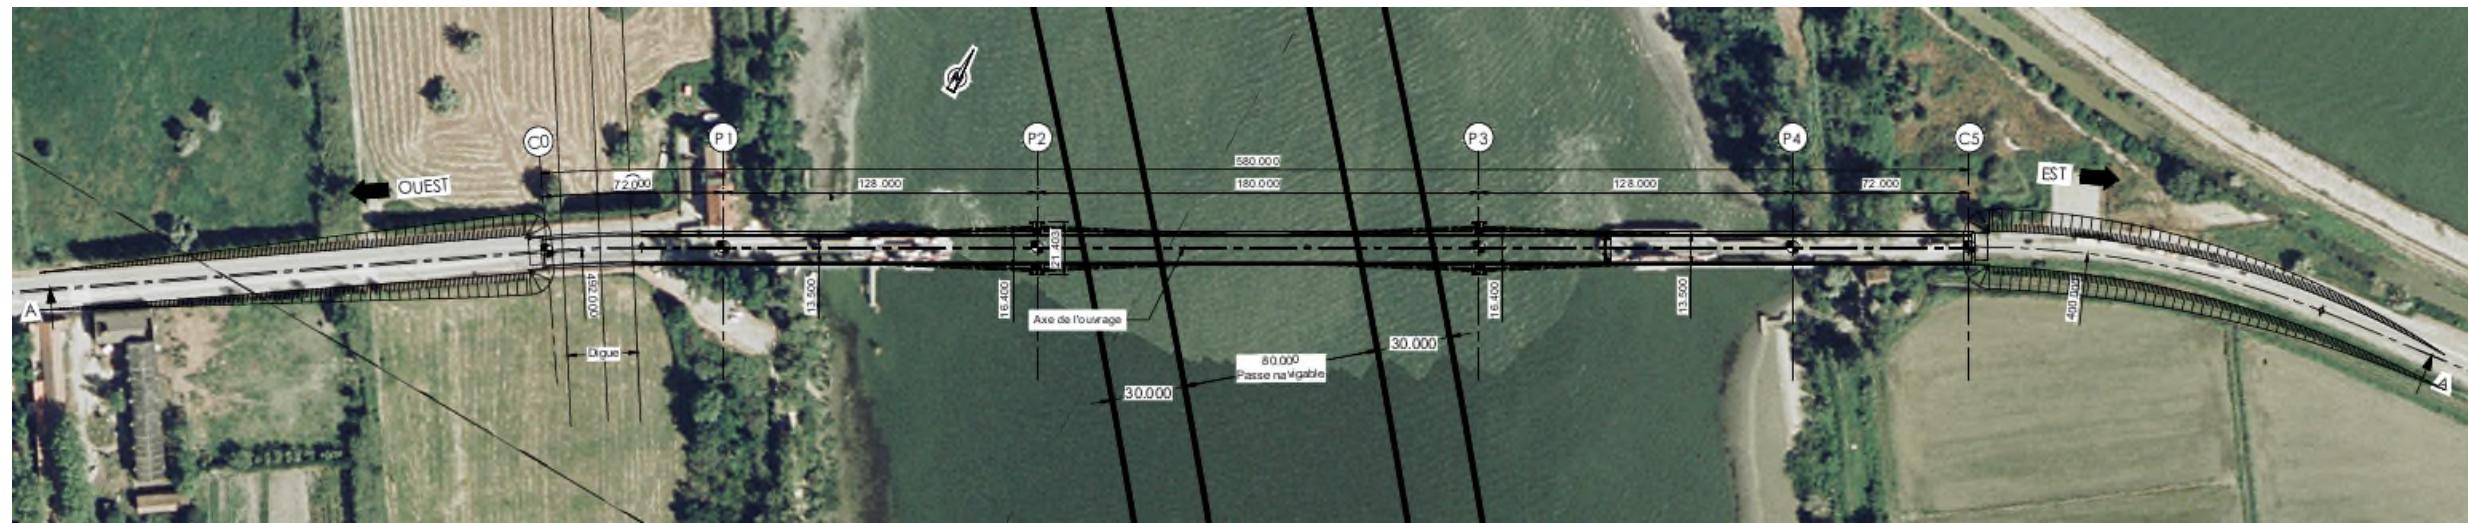

COUPE LONGITUDINALE A-A

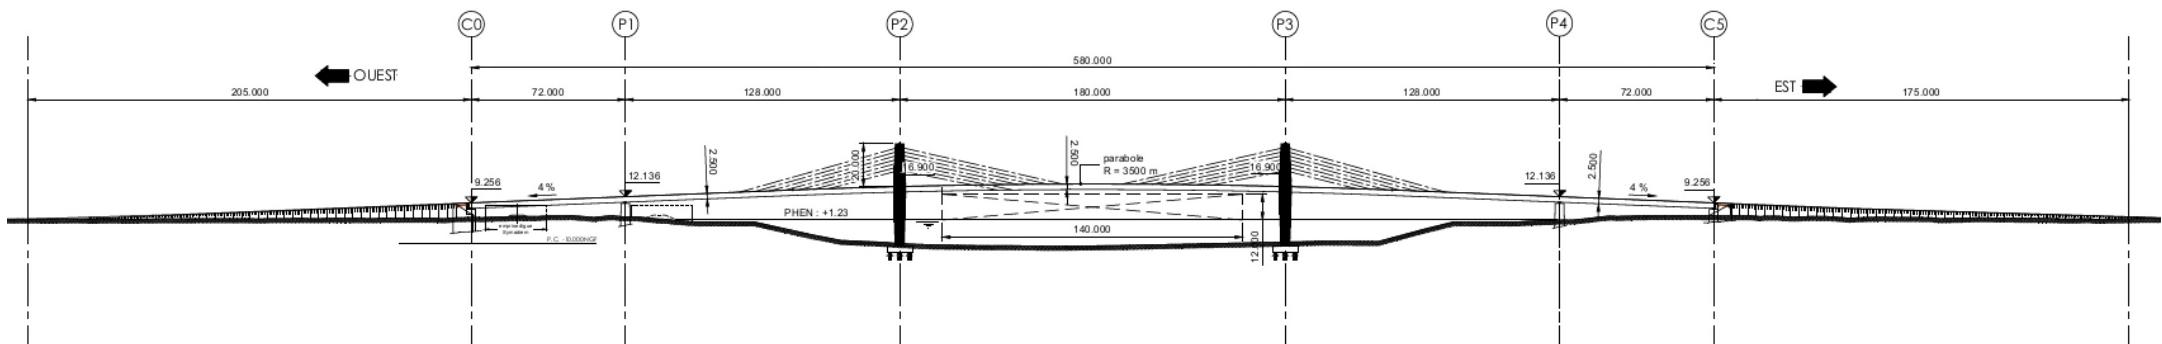

COUPE TRANSVERSALE EN SECTION COURANTE

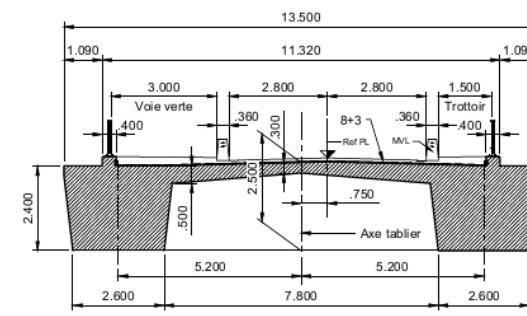

Annexe 4– Plan du projet



Vue aérienne depuis le Sud