



VILLE DE NICE

Ville de Nice
5 rue de l'hôtel de ville
06364 NICE Cedex 4

MAITRE D'OUVRAGE


Aménagement de la Promenade du Paillon entre les Traverses de la Bourgada et Jean Monnet Commune de Nice (06)

Annexe 3. Plans du projet



TPF ingénierie
Dpt Procédures Règlementaires et Foncières

INGENIERIE

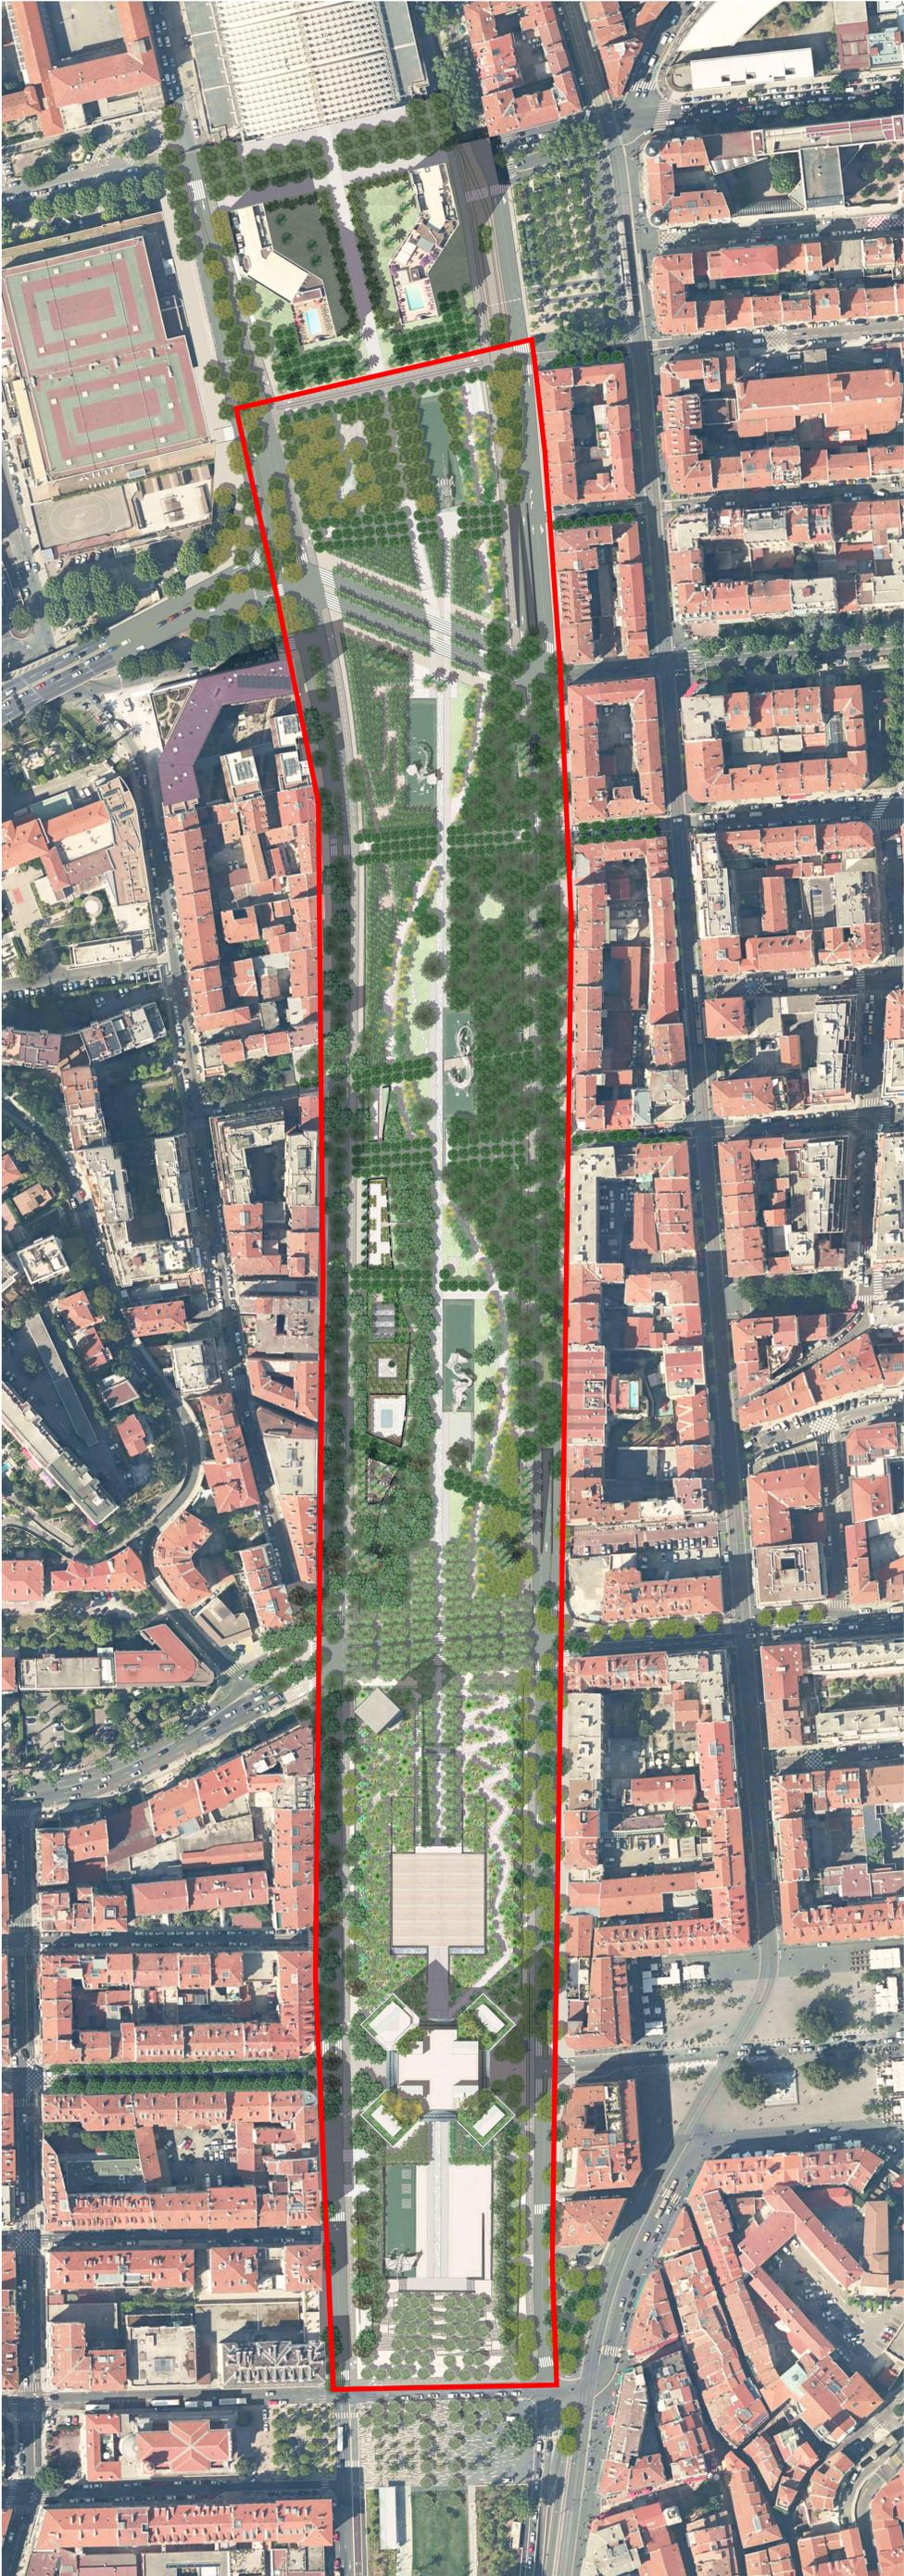

Plan masse : La promenade du Pallon II - 1/10000"



Vue aérienne

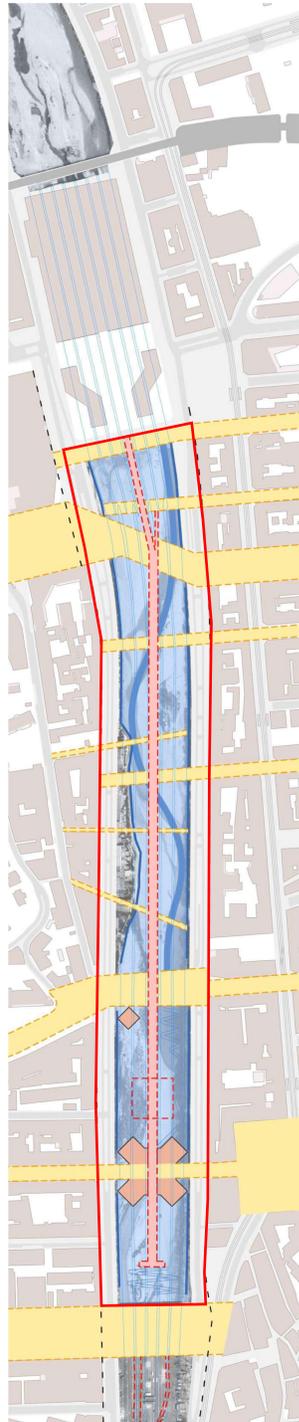


Schéma 1 : Géométries - 1/2500"

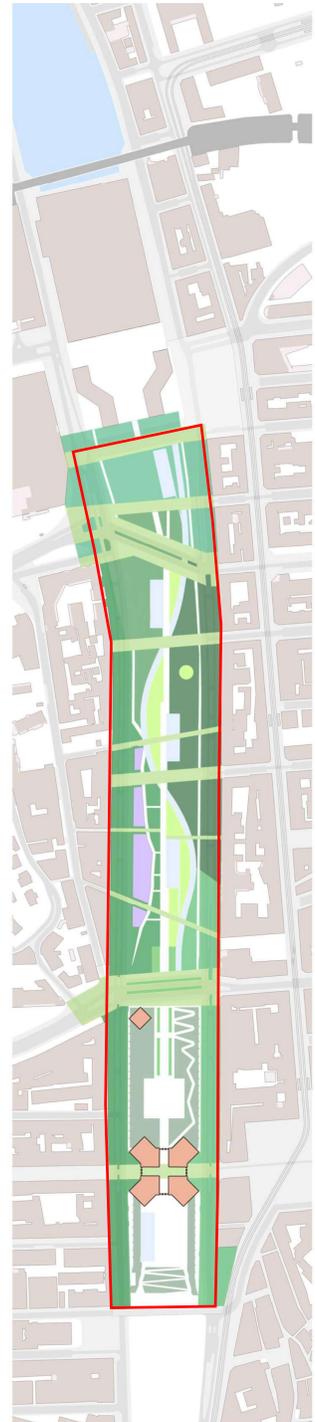


Schéma 2 : Ambiances - 1/2500"


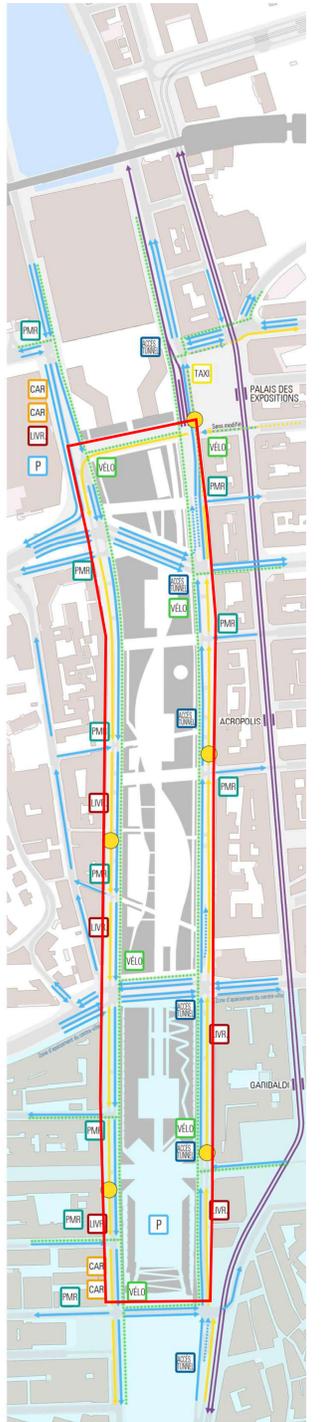


Schéma 3 : Circulations - 1/2500"



Vue travée MAMAC

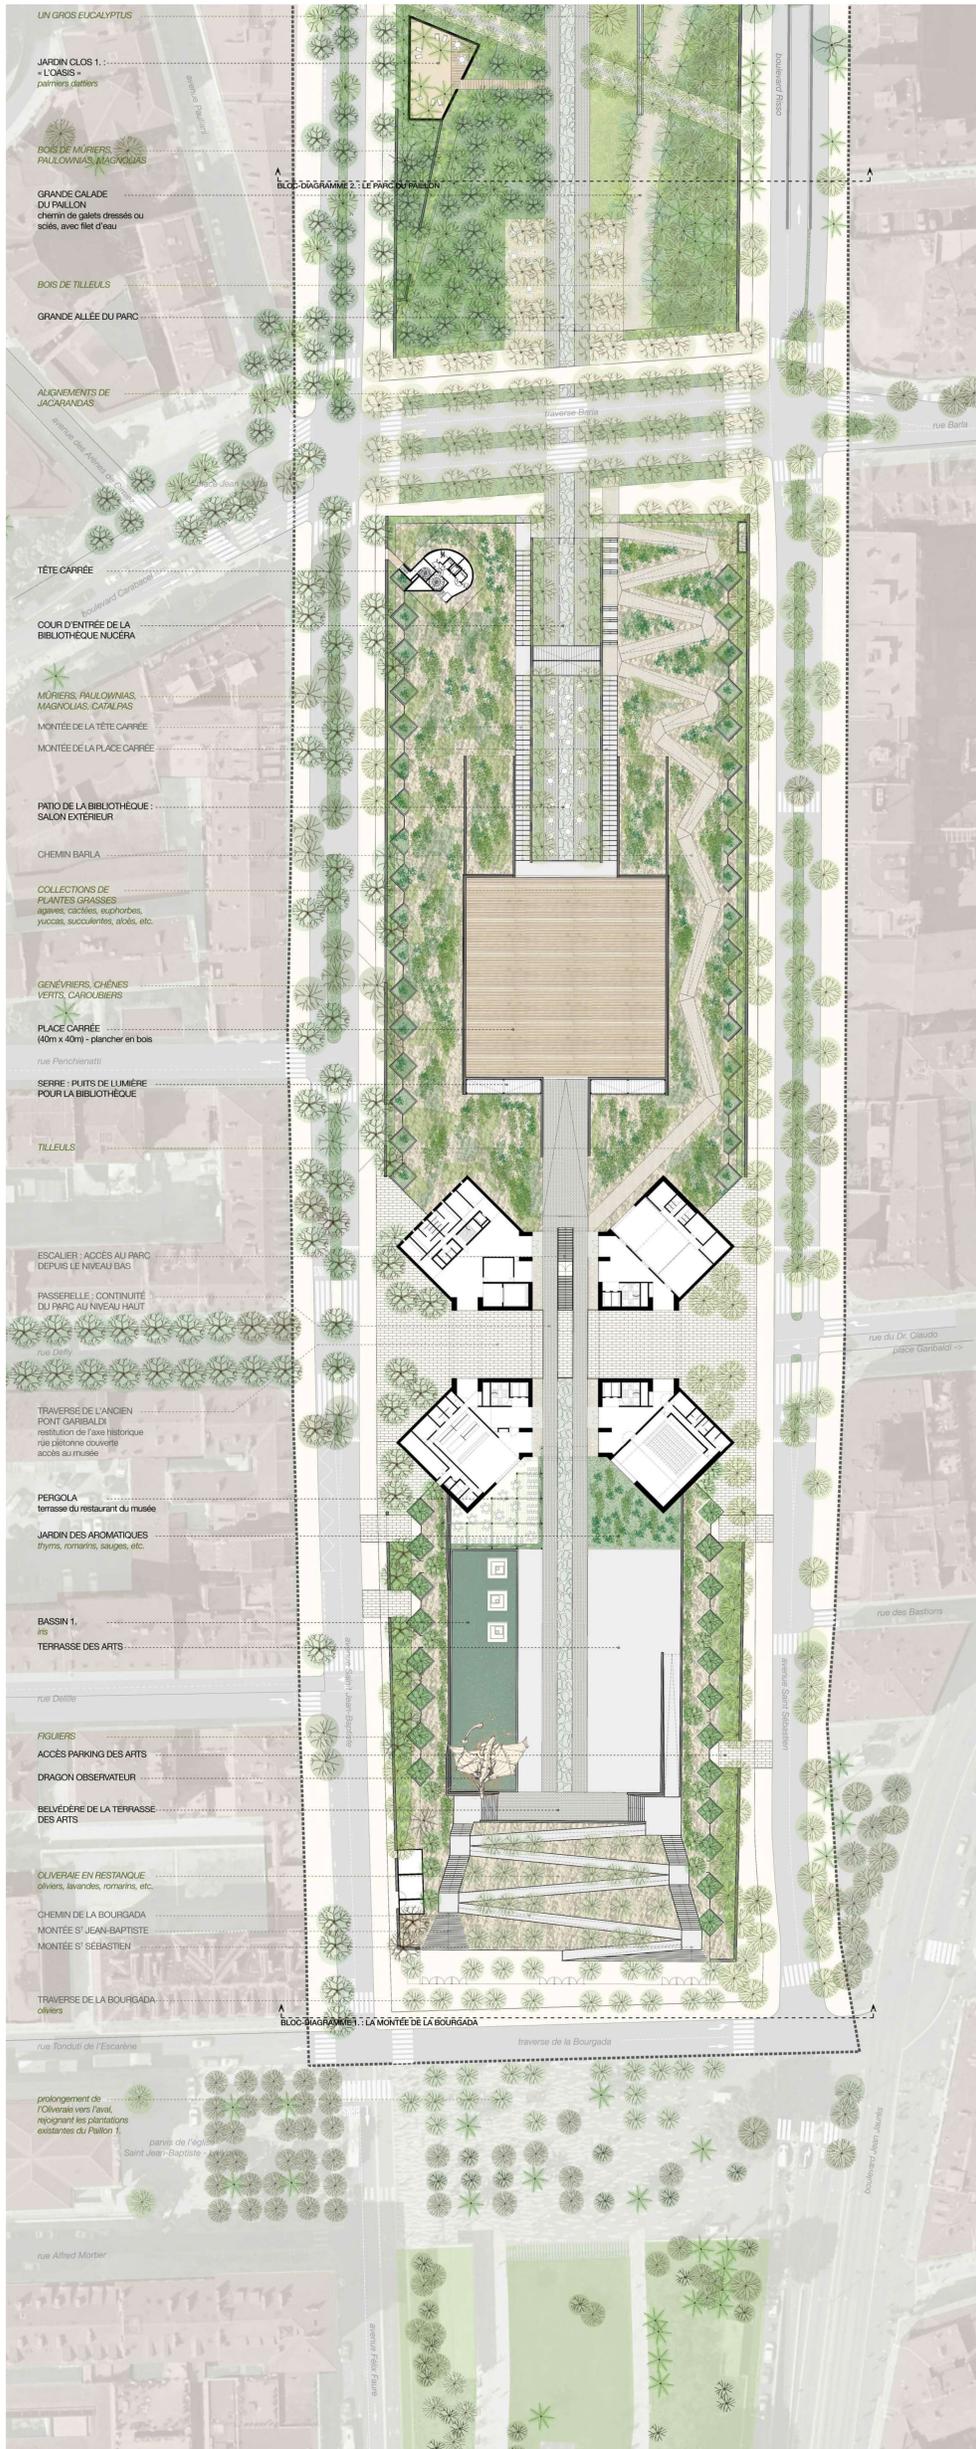

Vue terrasse des arts




Vue oliveraie



Vue traverse Bourgada




Coupe longitudinale : Secteur MAMAC - 1/500°

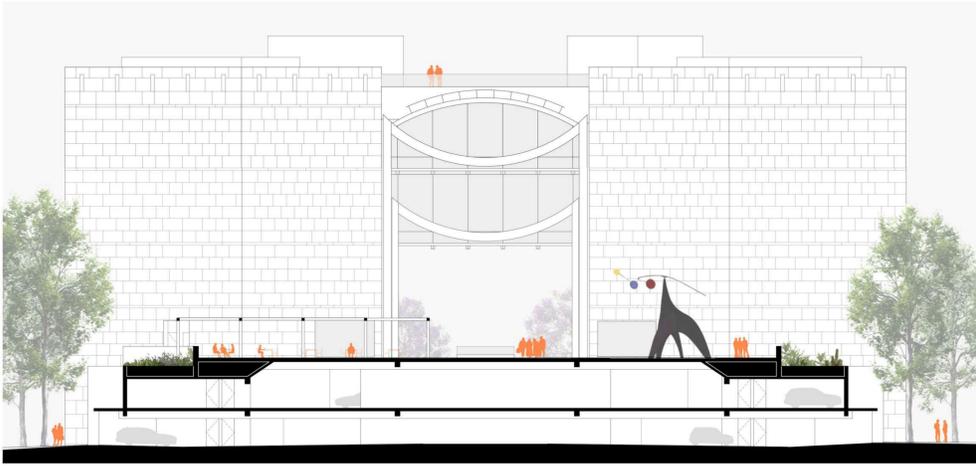

façade sud - 1/200 000




Vue de la place carrée

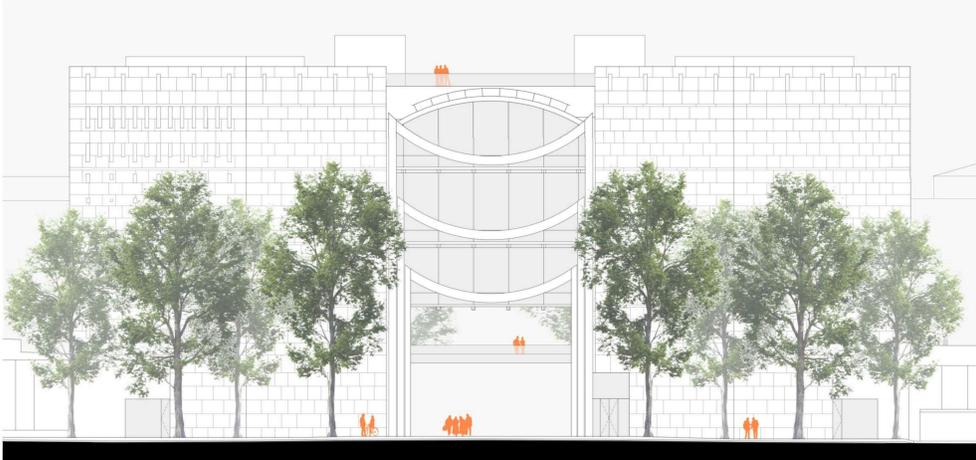

façade ouest - 1/200 000



Vue accès bibliothèque

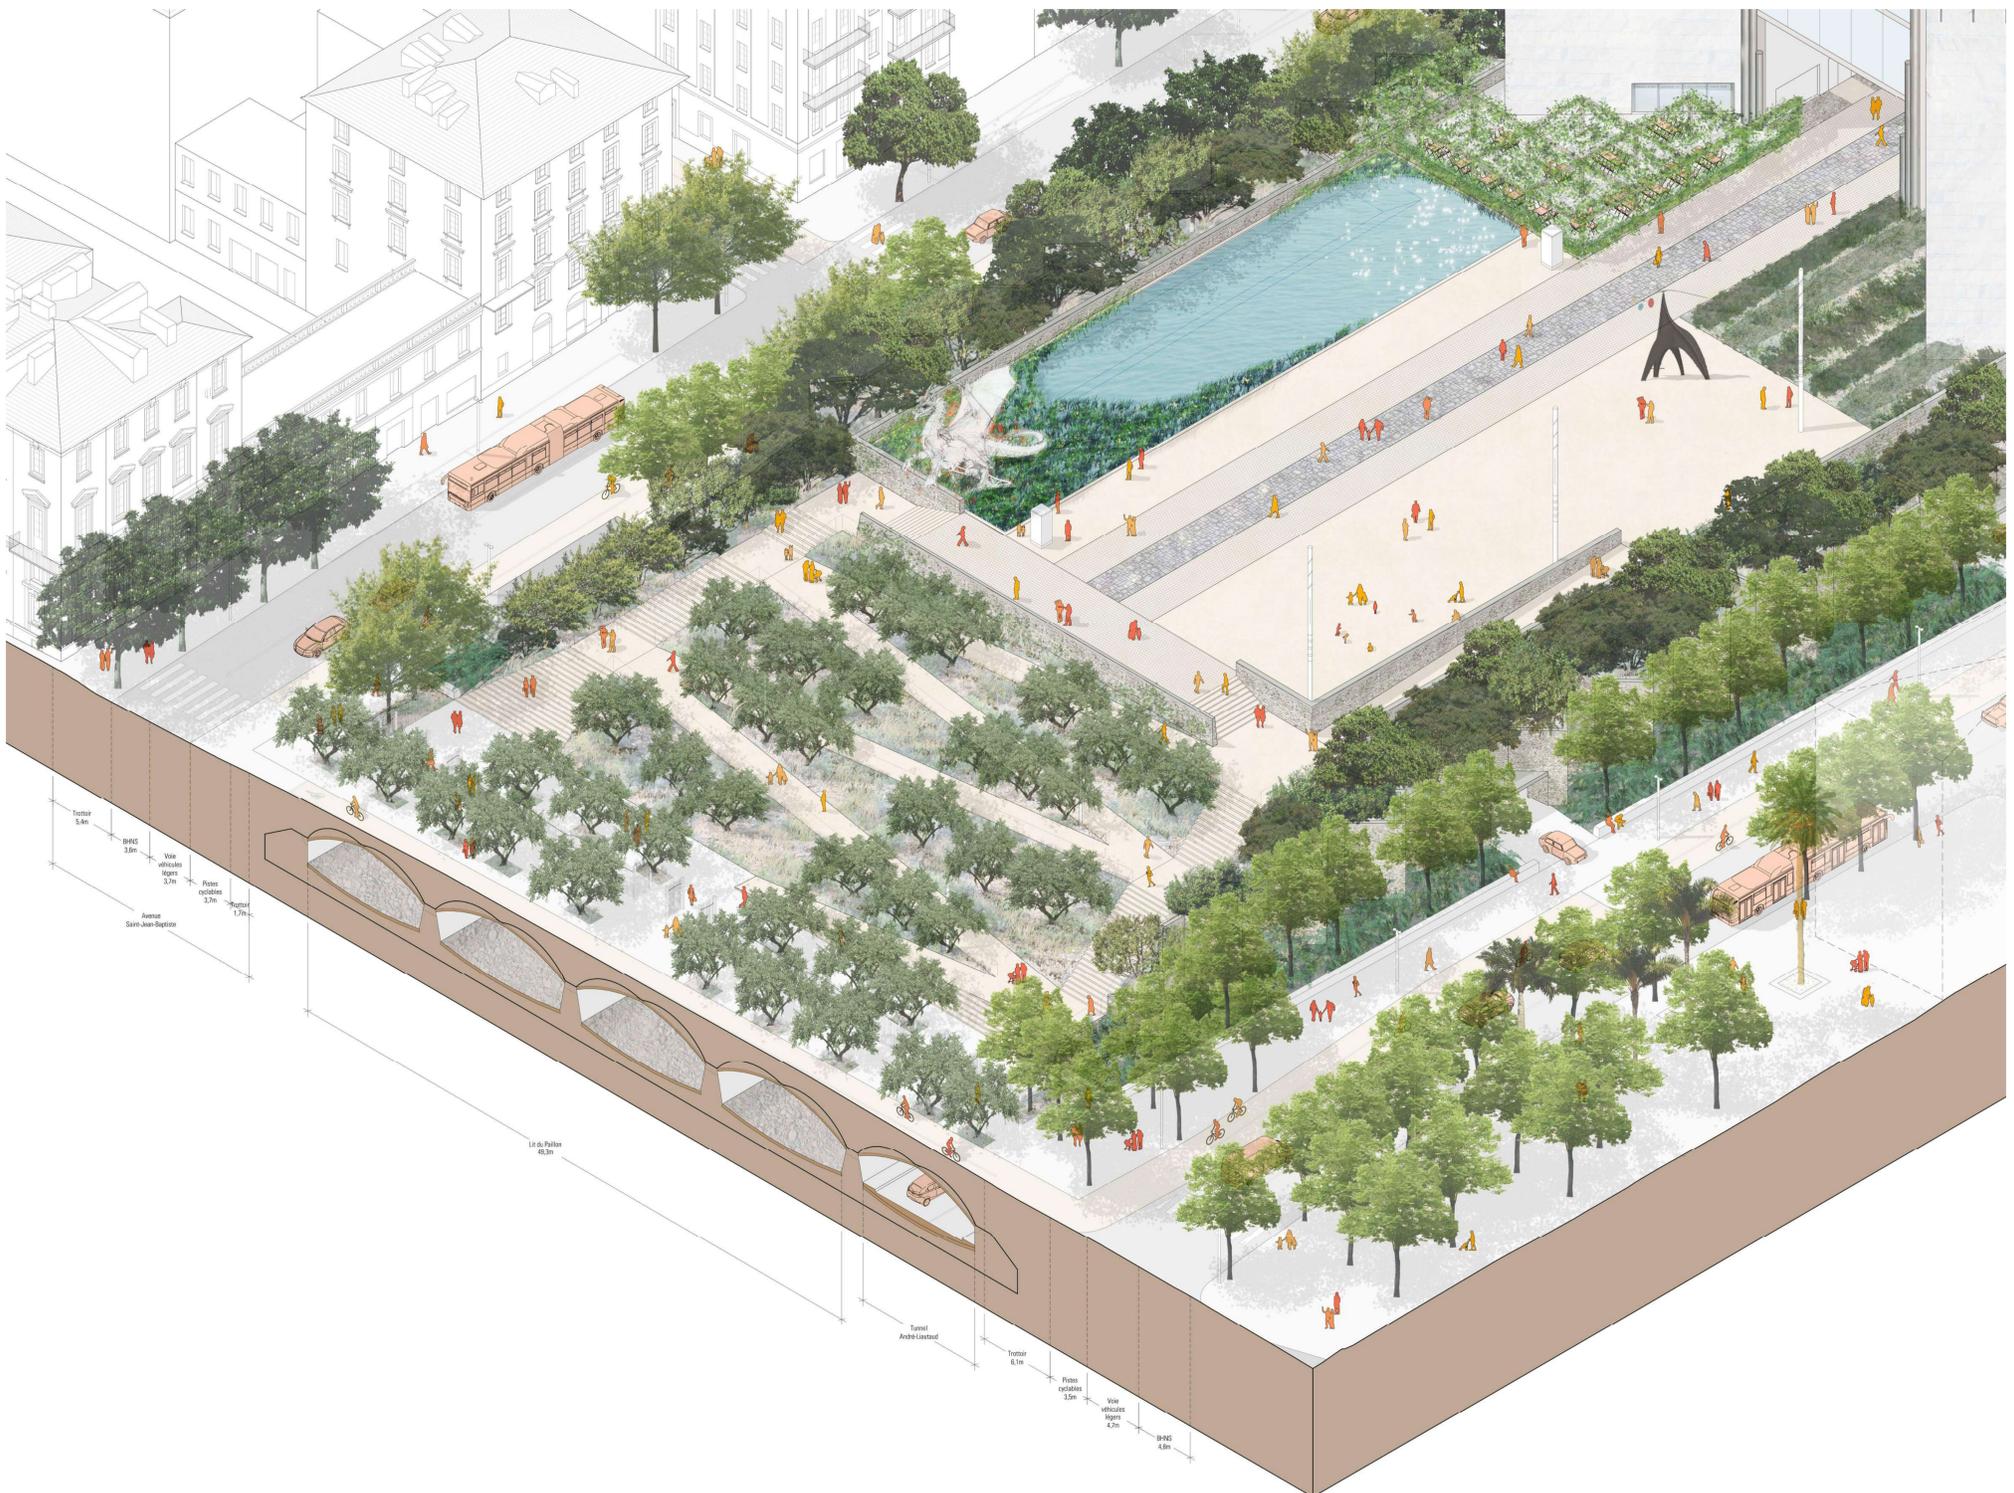

Bloc diagramme : La montée Bourgada et la terrasse des Arts - 1/2000



Plan : Secteur Acropolis - 1/500^e



Vue Allée centrale




Vue calade et forêt




Vue Allée traverse



Vue de Lattre de Tassigny

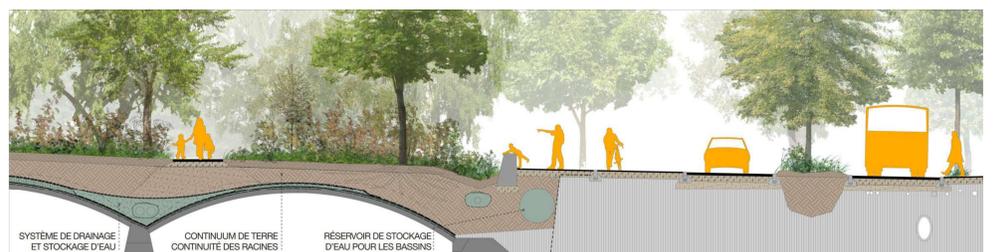


Coupe de principe - Composition des sols - 1/100^e

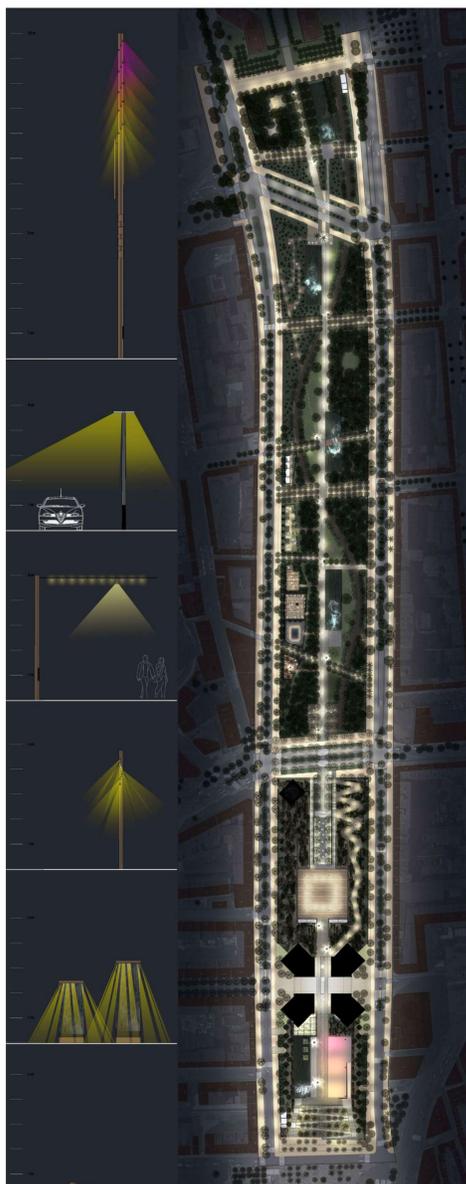


Principes d'éclairage



Détail : l'allée centrale - 1/1000°

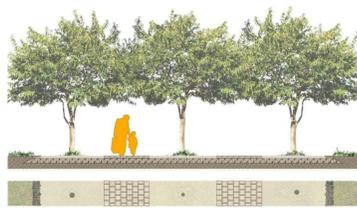

Détail : les traverses - 1/1000°

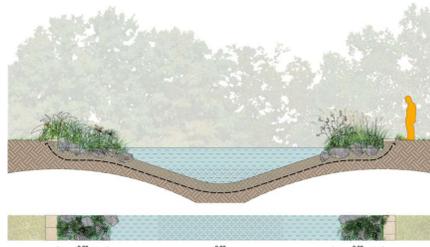

Détail : les bassins - 1/1000°



Détails : la calade et les passerelles - 1/1000°



Vue bambouseraie



Vue boulevard



Elève diagramme : Le parc du Pailion - 1/2000°