
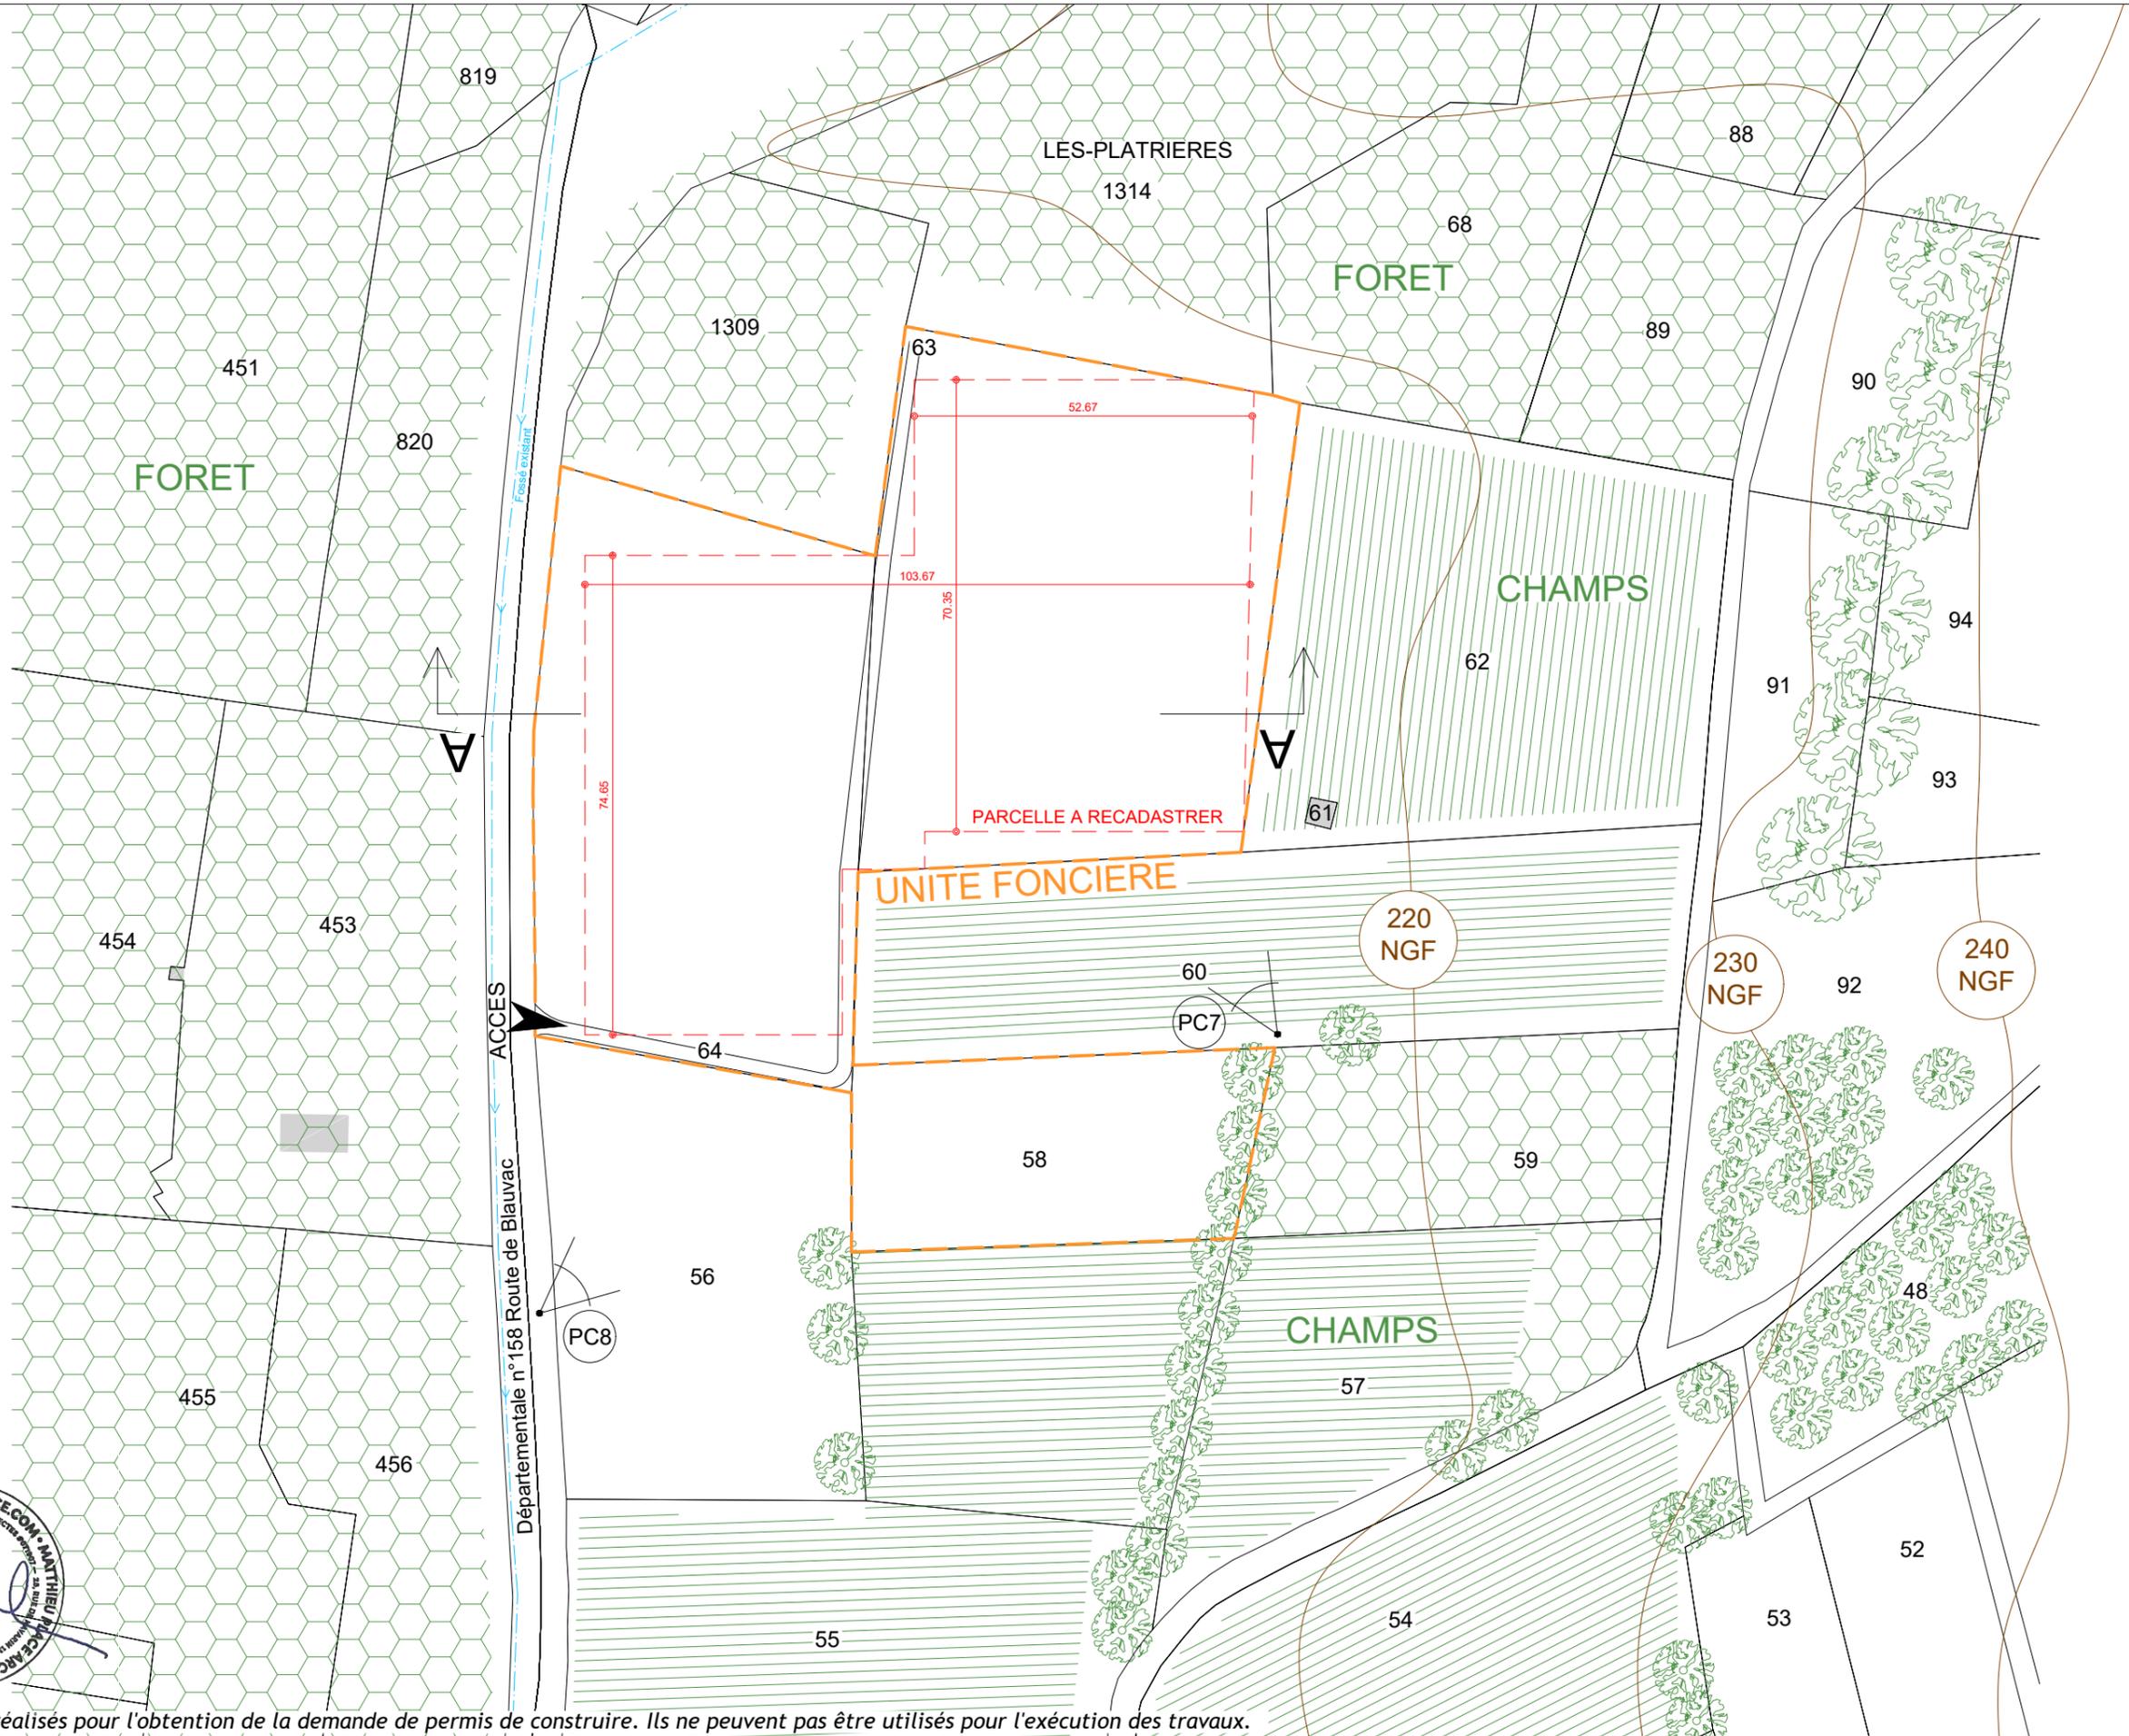


N

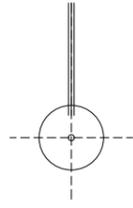

Ces plans ont été réalisés pour l'obtention de la demande de permis de construire. Ils ne peuvent pas être utilisés pour l'exécution des travaux.

MAITRE D'OUVRAGE :
GAEC LA CERISE MONTOLIN
1450 CHEMIN DE FAVERAND - 84380 MAZAN

ARCHITECTE :
MATTHIEU PLACE ARCHITECTE DESA
28, RUE DE NAVARIN - 13006 - MARSEILLE

DEMANDE DE PERMIS DE CONSTRUIRE
CONSTRUCTION DE DEUX SERRES CHAPELLES A TOITURE PHOTOVOLTAÏQUE
LES PLATRIERES - 84570 MALEMORT-DU-COMTAT

PLAN DE MASSE EXISTANT

PC2-1
1/1000