



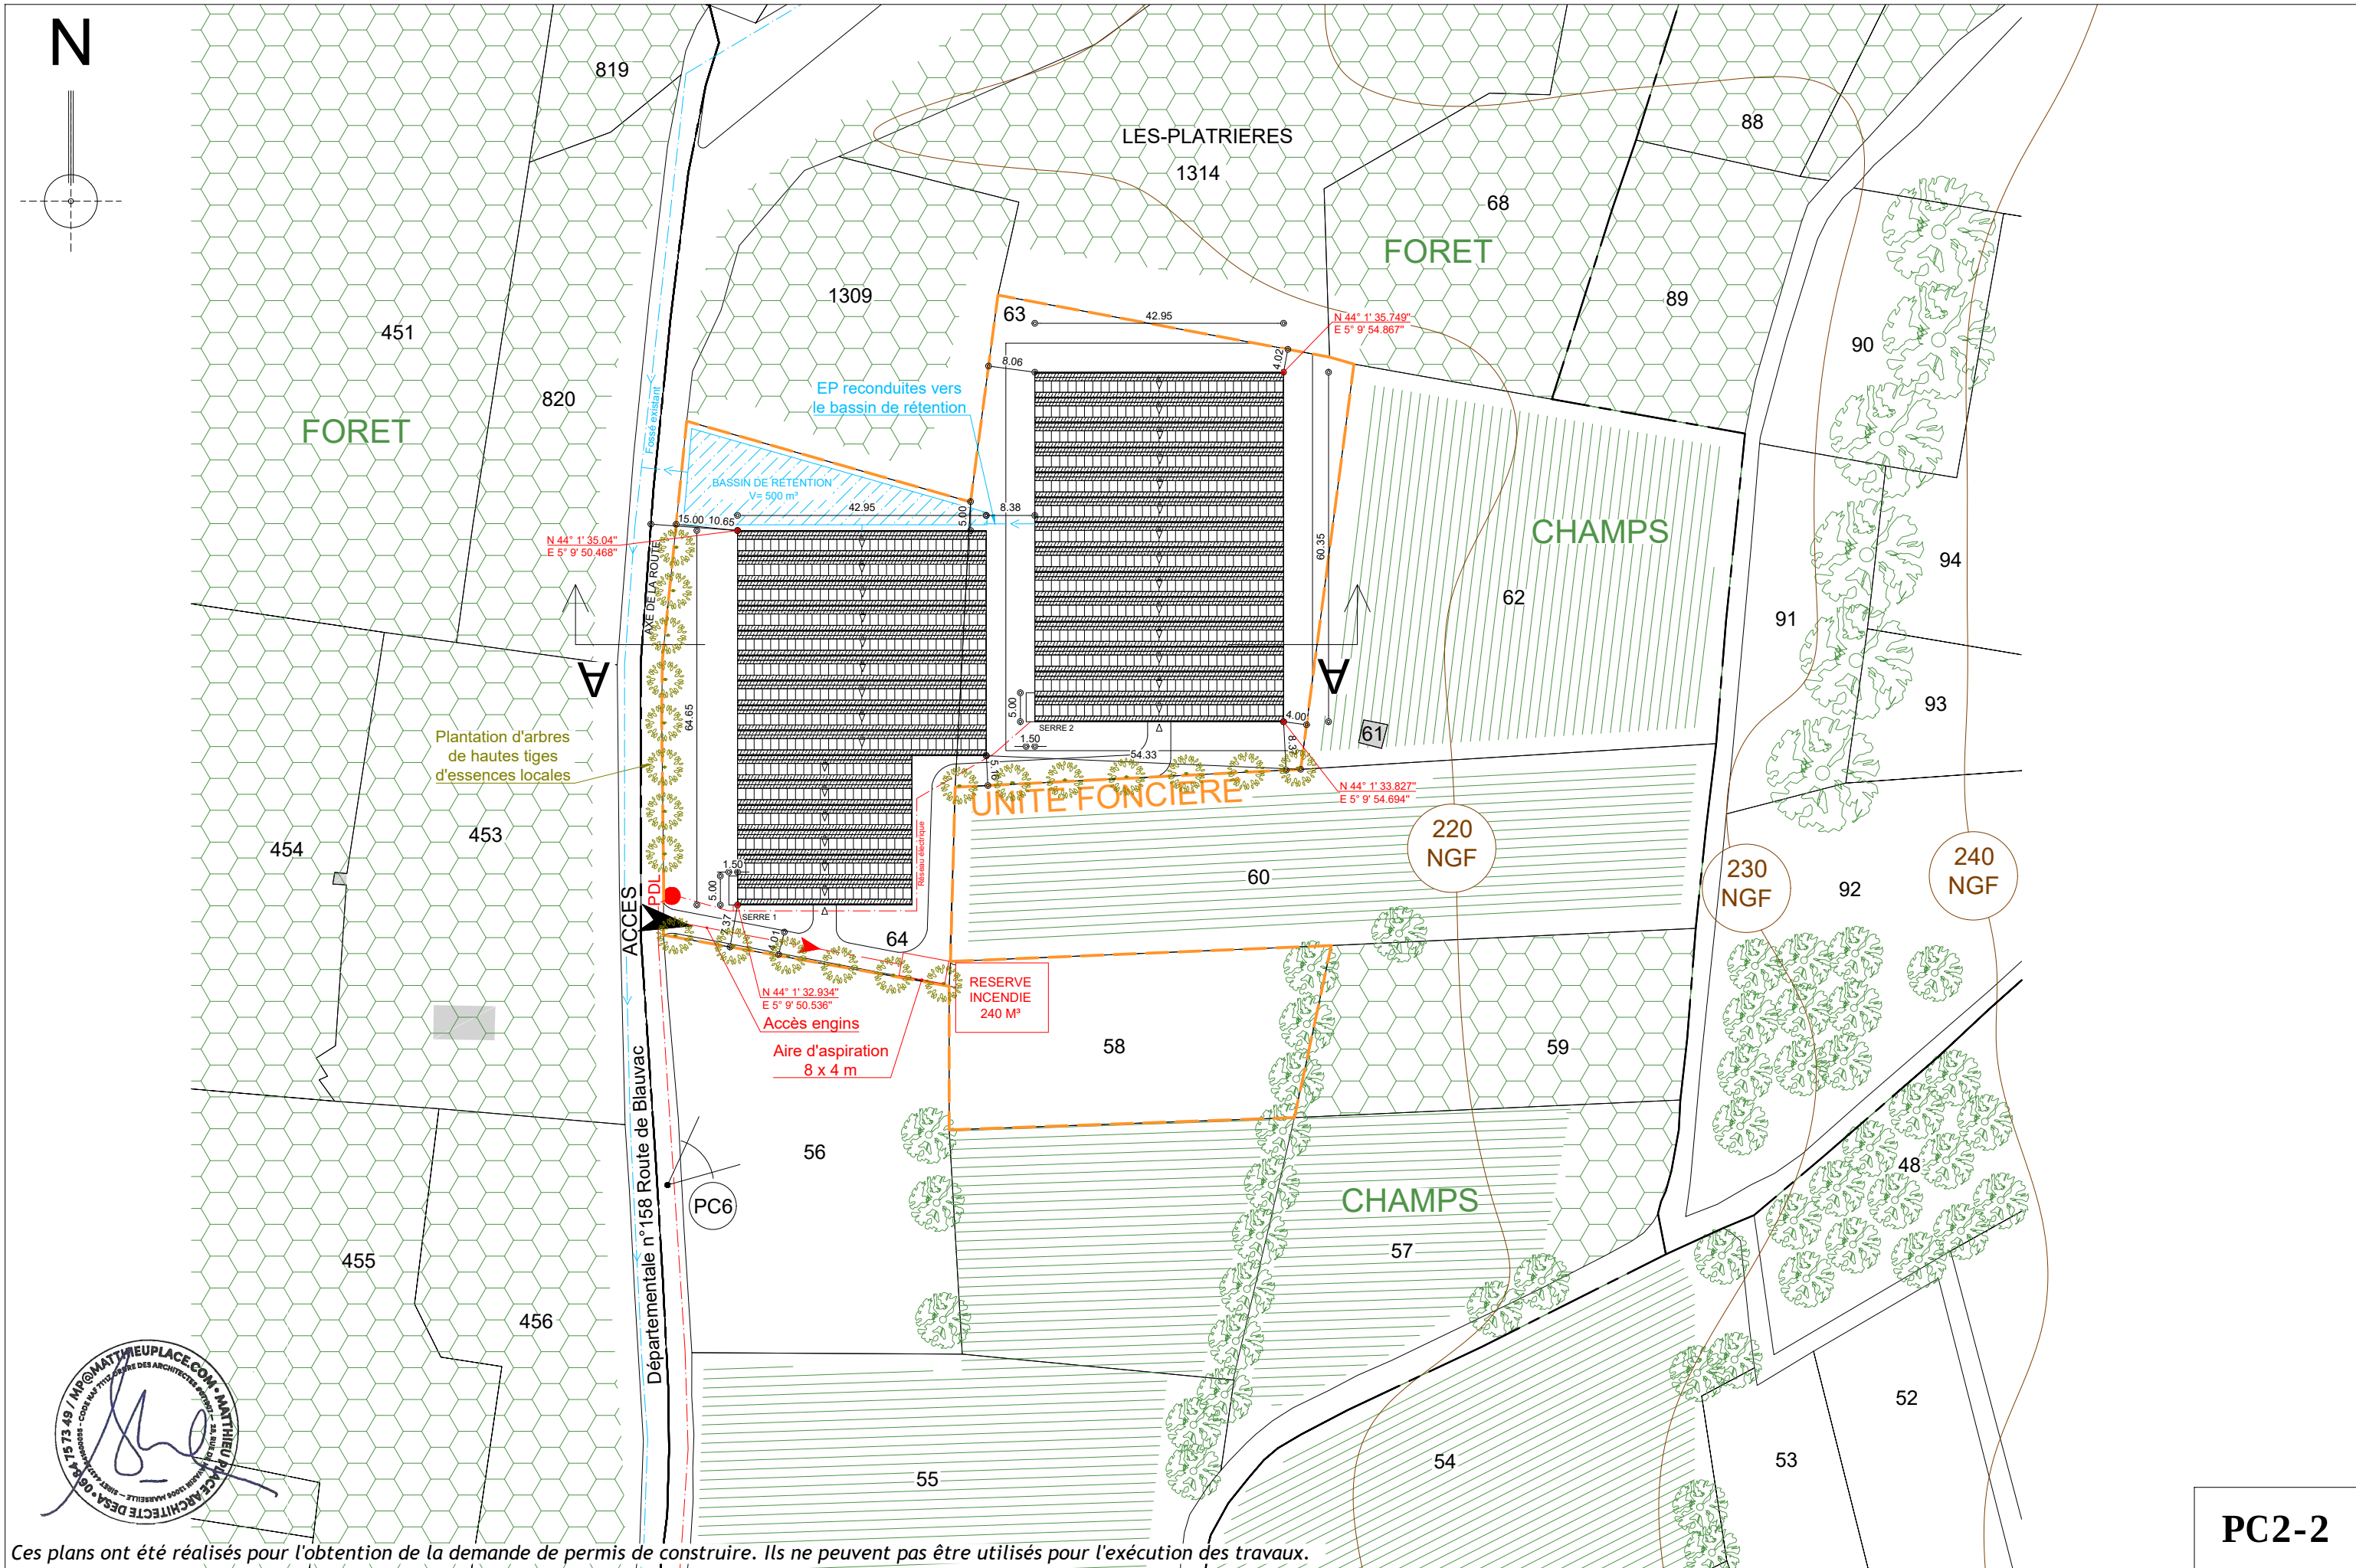


Ces plans ont été réalisés pour l'obtention de la demande de permis de construire. Ils ne peuvent pas être utilisés pour l'exécution des travaux.

MAITRE D'OUVRAGE :	ARCHITECTE :	DEMANDE DE PERMIS DE CONSTRUIRE CONSTRUCTION DE DEUX SERRES CHAPELLES A TOITURE PHOTOVOLTAÏQUE LES PLATRIERES - 84570 MALEMORT-DU-COMTAT	PLAN DE MASSE PROJET	1/1000
GAEC LA CERISE MONTOLIN 1450 CHEMIN DE FAVERAND - 84380 MAZAN	MATTHIEU PLACE ARCHITECTE DESA 28, RUE DE NAVARIN - 13006 - MARSEILLE			

1/1000

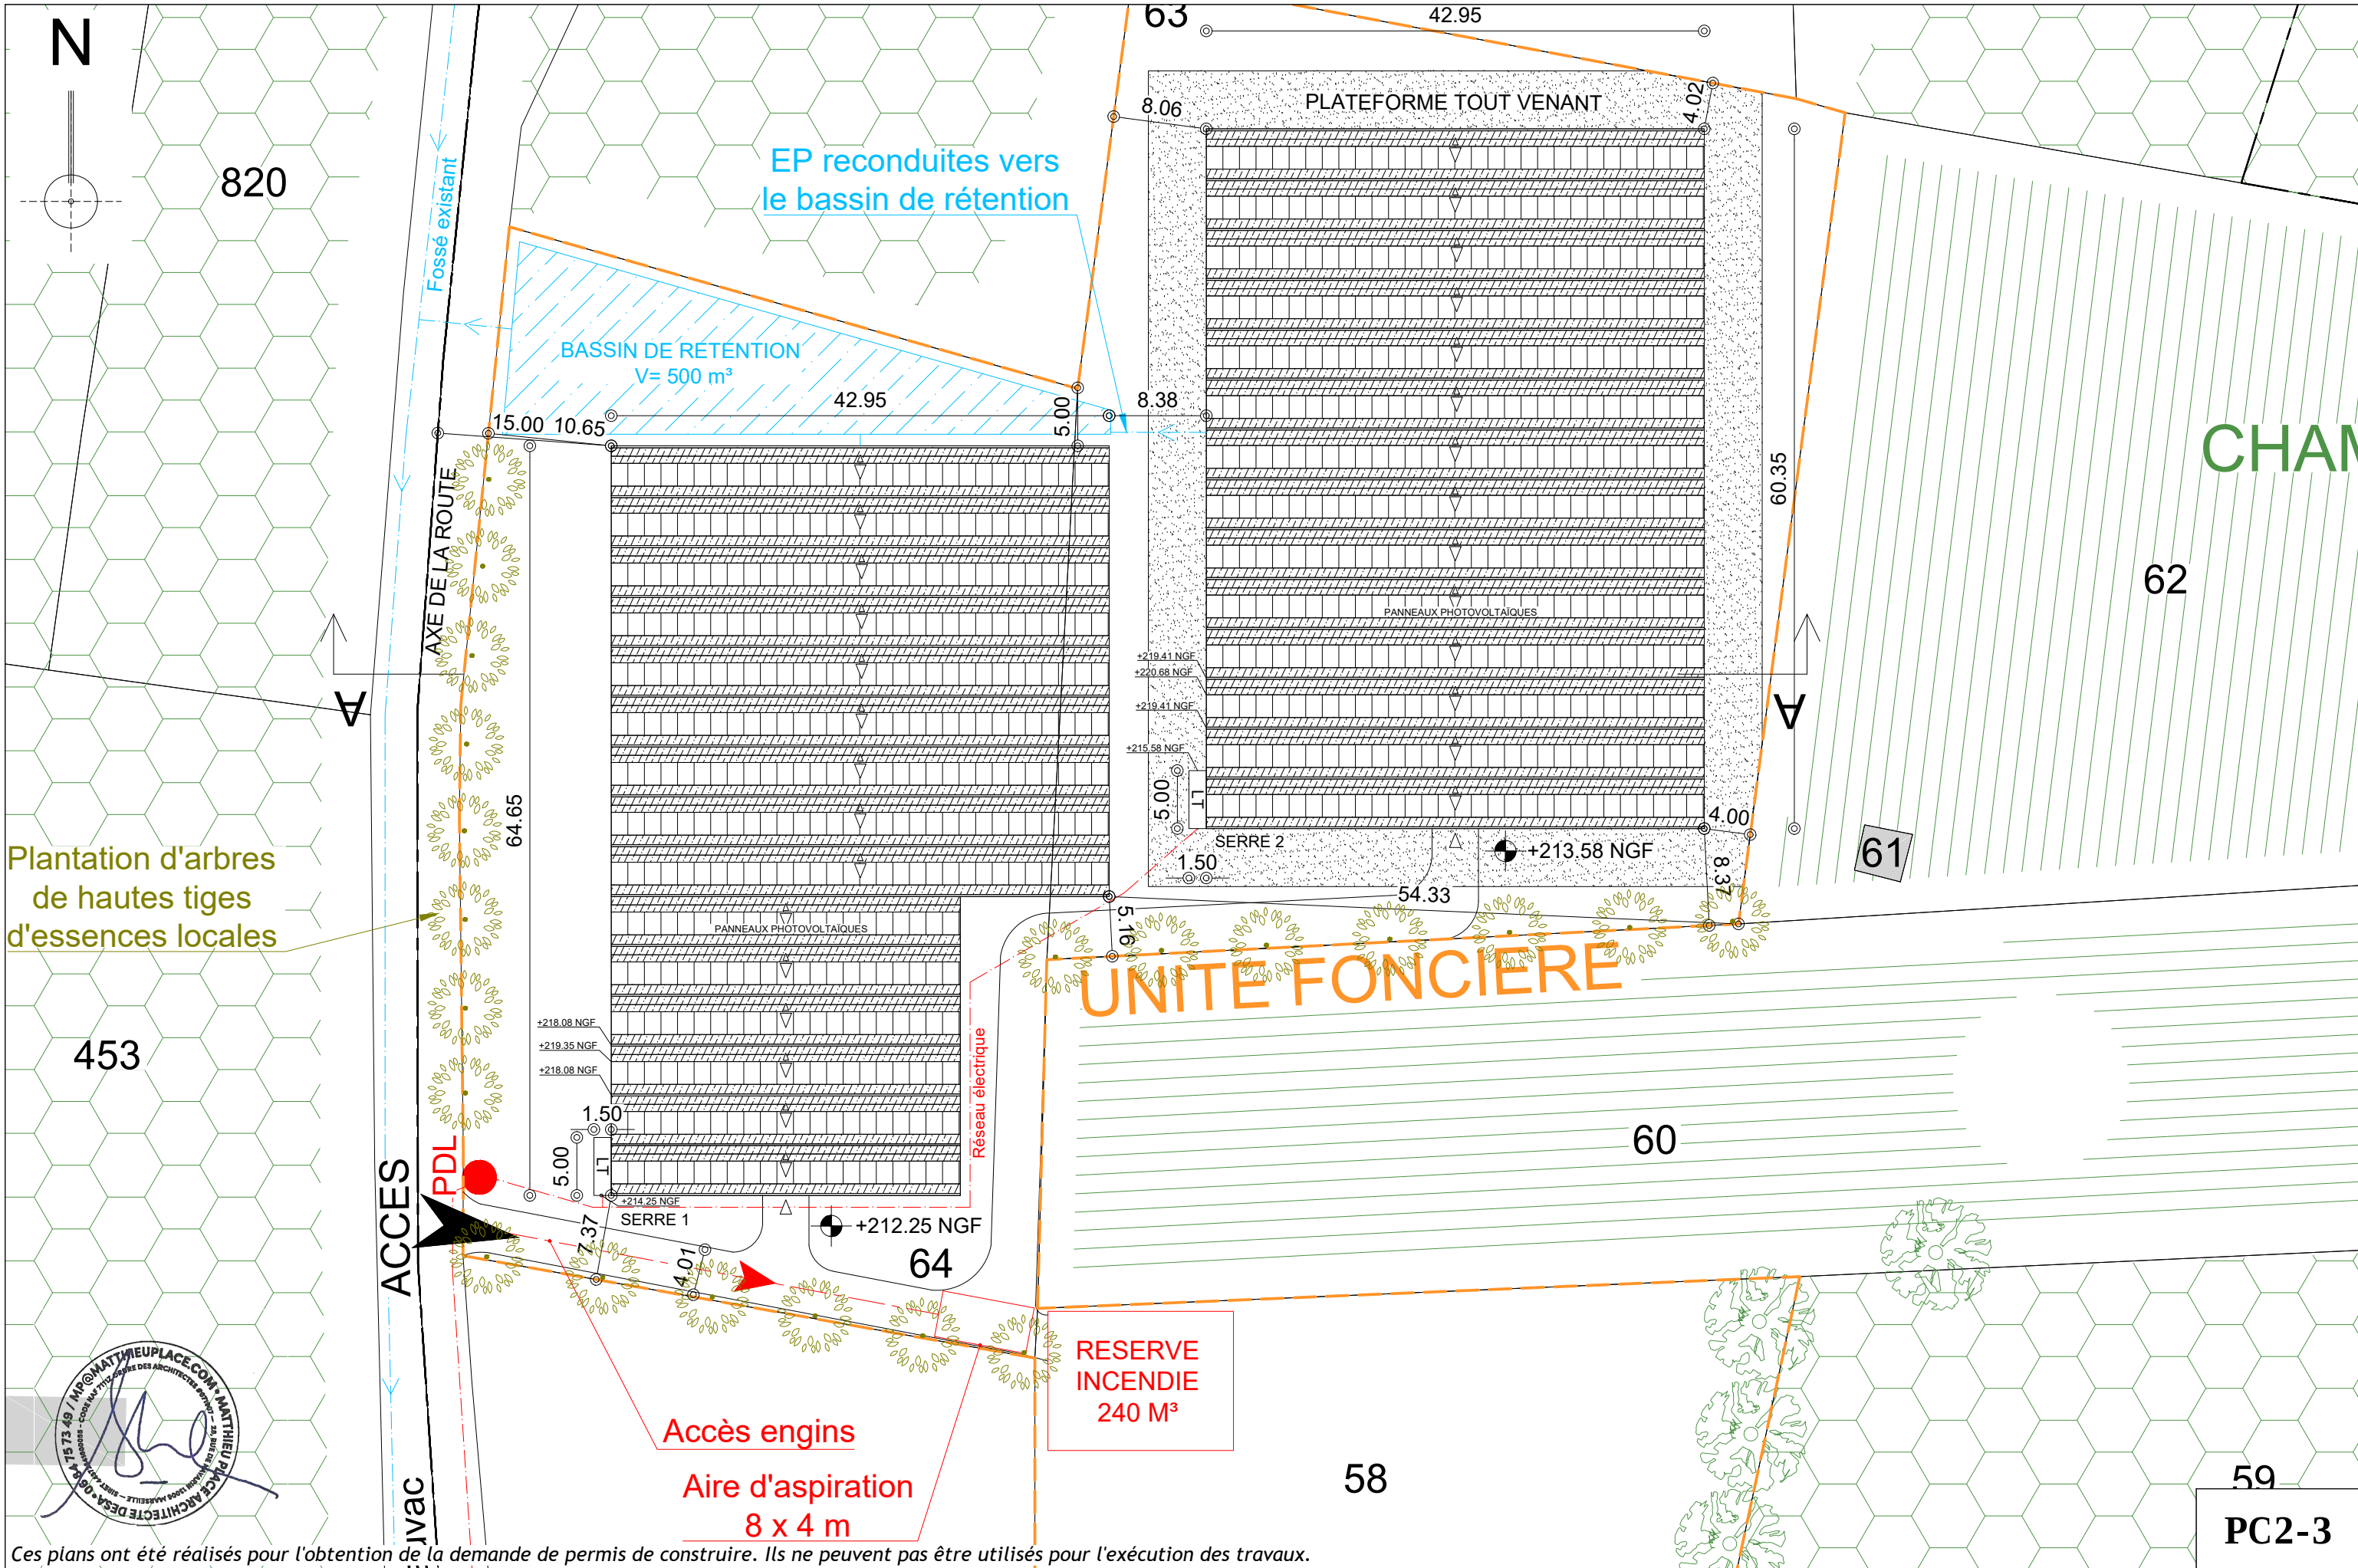


MAITRE D'OUVRAGE :		ARCHITECTE :		DEMANDE DE PERMIS DE CONSTRUIRE		PLAN DE MASSE PROJET		1/500	
GAEC LA CERISE MONTOLIN 1450 CHEMIN DE FAVERAND - 84380 MAZAN		MATTHIEU PLACE ARCHITECTE DESA 28, RUE DE NAVARIN - 13006 - MARSEILLE		CONSTRUCTION DE DEUX SERRES CHAPELLES A TOITURE PHOTOVOLTAÏQUE LES PLATRIERES - 84570 MALEMORT-DU-COMTAT					

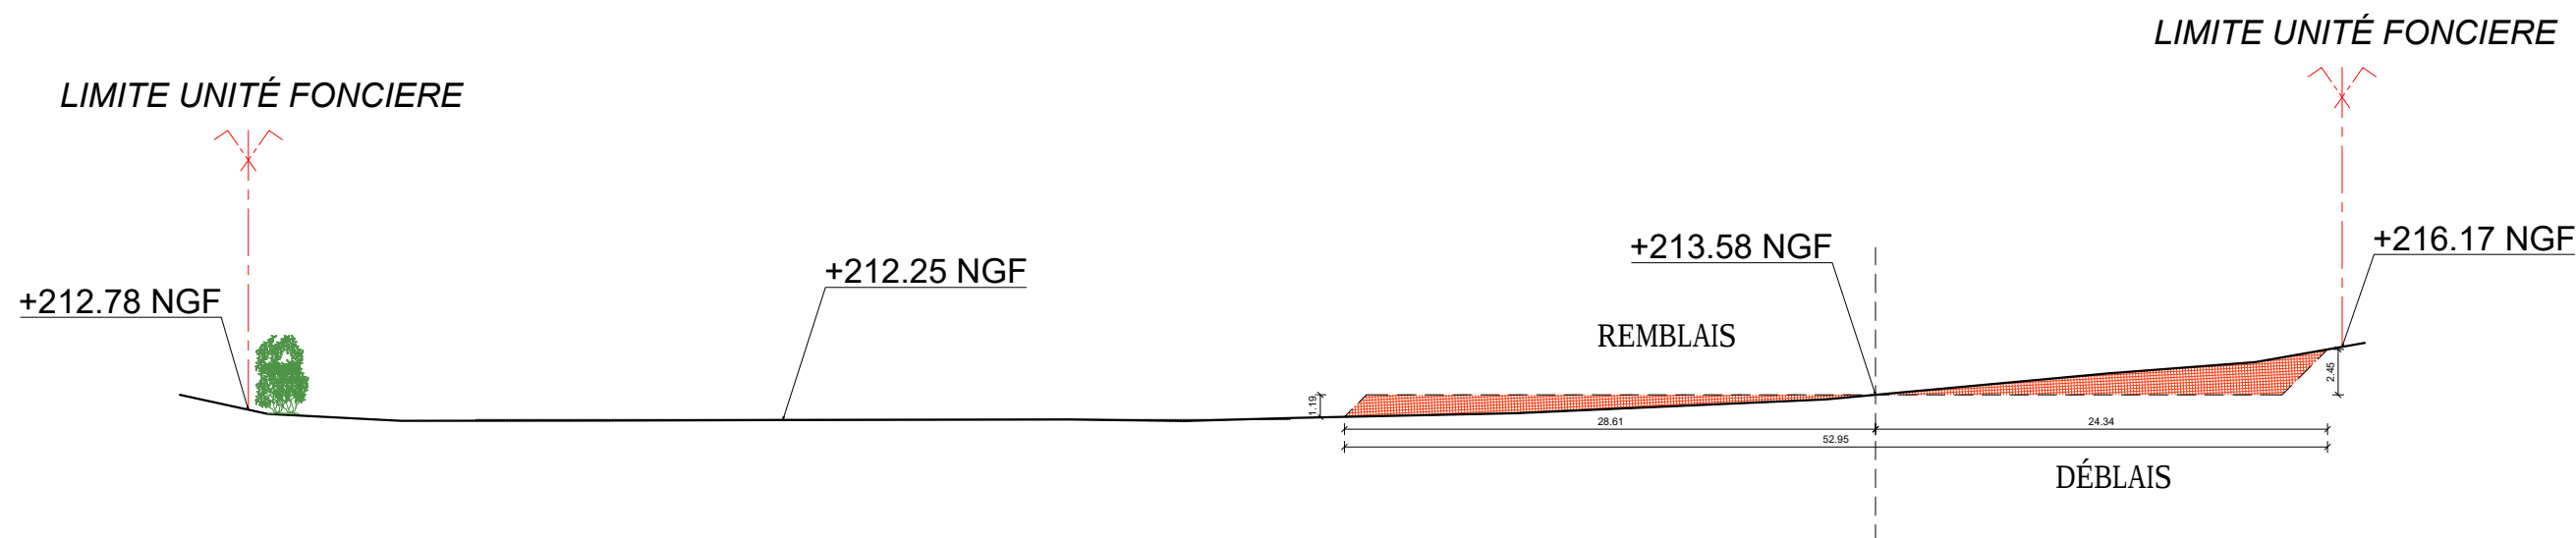


Ces plans ont été réalisés pour l'obtention de la demande de permis de construire. Ils ne peuvent pas être utilisés pour l'exécution des travaux.

MAITRE D'OUVRAGE :		ARCHITECTE :	DEMANDE DE PERMIS DE CONSTRUIRE CONSTRUCTION DE DEUX SERRES CHAPELLES A TOITURE PHOTOVOLTAÏQUE LES PLATRIERES - 84570 MALEMORT-DU-COMTAT	TERRASSEMENT COUPE AA	PC3-1 1 / 400
GAEC LA CERISE MONTOLIN 1450 CHEMIN DE FAVERAND - 84380 MAZAN		MATTHIEU PLACE ARCHITECTE DESA 28, RUE DE NAVARIN - 13006 - MARSEILLE			

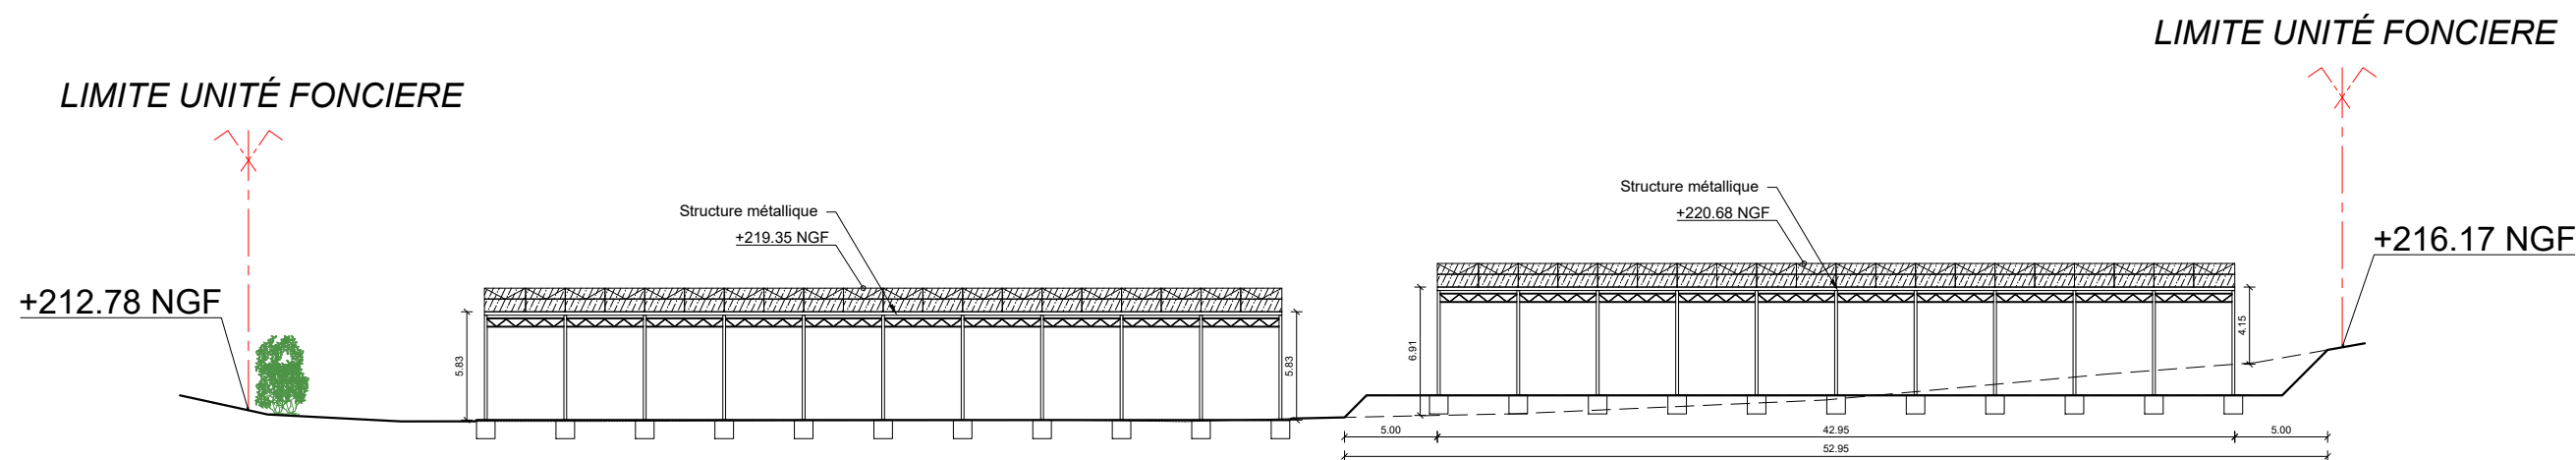


Ces plans ont été réalisés pour l'obtention de la demande de permis de construire. Ils ne peuvent pas être utilisés pour l'exécution des travaux.

MAITRE D'OUVRAGE :		ARCHITECTE :	DEMANDE DE PERMIS DE CONSTRUIRE CONSTRUCTION DE DEUX SERRES CHAPELLES A TOITURE PHOTOVOLTAÏQUE LES PLATRIERES - 84570 MALEMORT-DU-COMTAT	COUPE AA SUR LE TERRAIN	PC3-2 1/400
GAEC LA CERISE MONTOLIN 1450 CHEMIN DE FAVERAND - 84380 MAZAN		MATTHIEU PLACE ARCHITECTE DESA 28, RUE DE NAVARIN - 13006 - MARSEILLE			

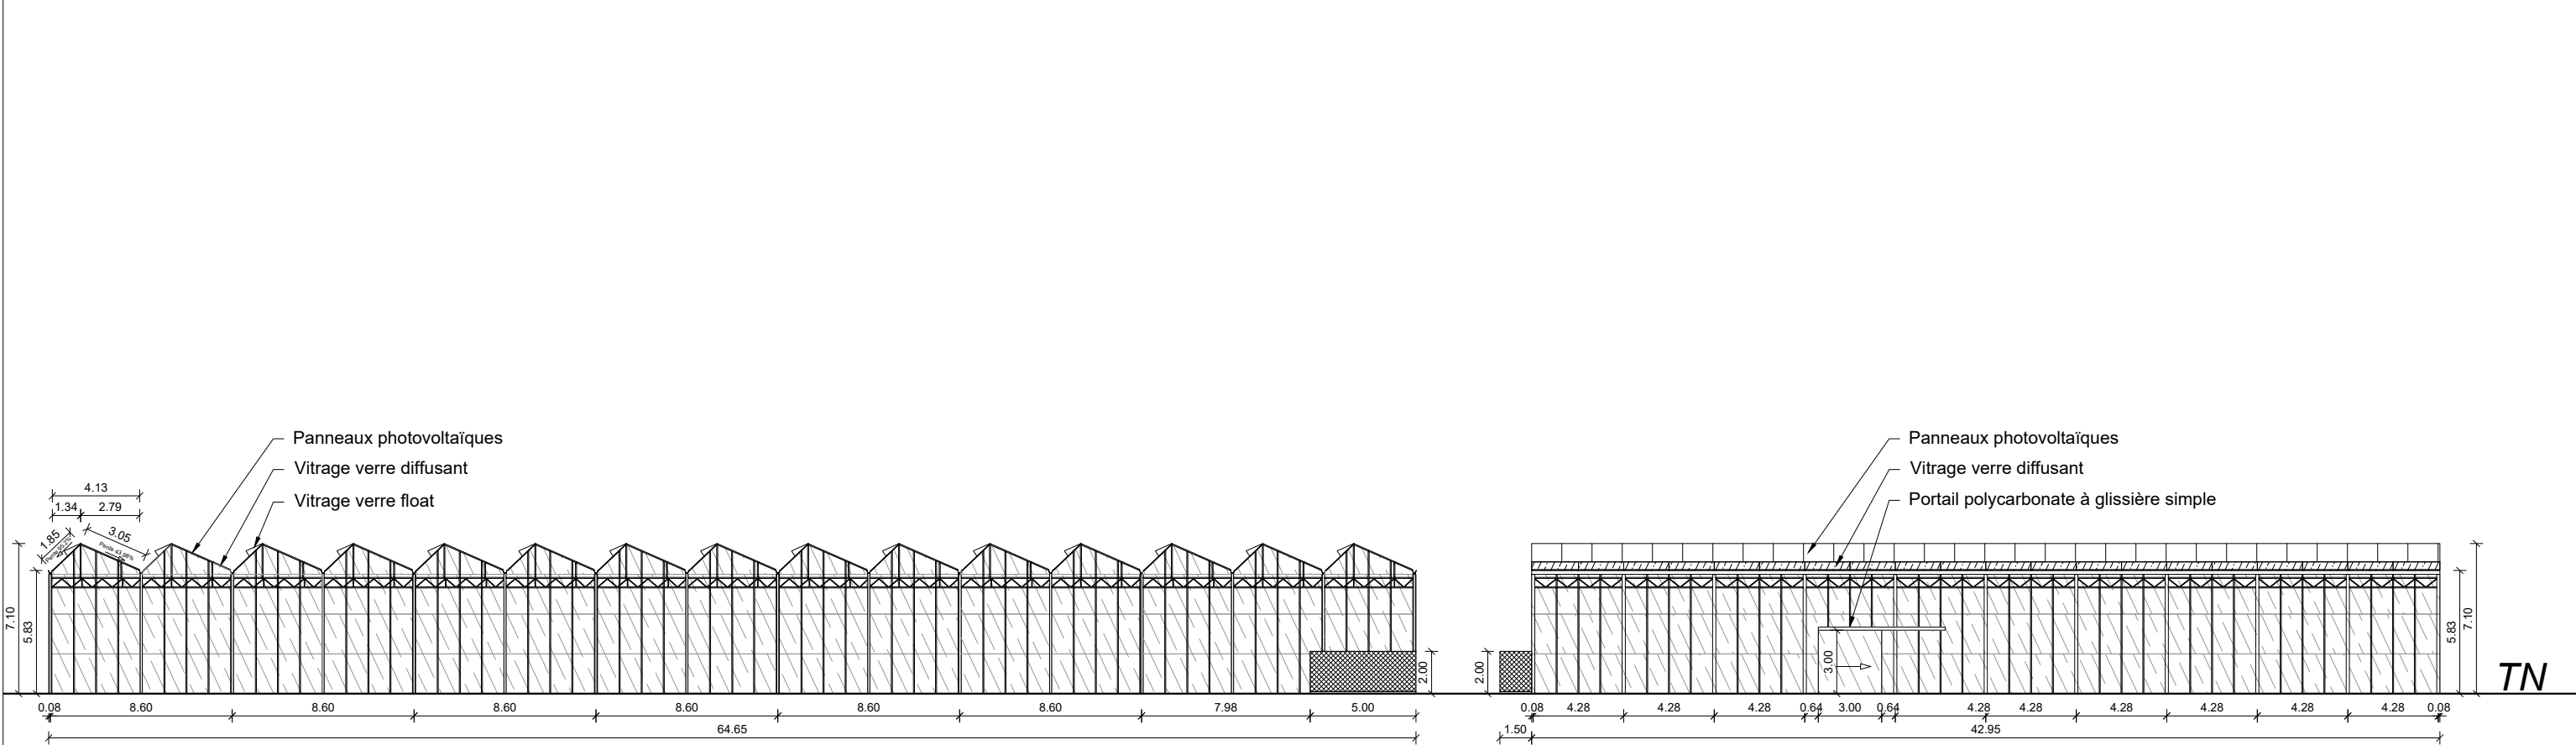

FACADE OUEST
VITRAGE CLAIRE HORTICOLE FLOAT EP: 4 MM

FACADE SUD
VITRAGE CLAIRE HORTICOLE FLOAT EP: 4 MM

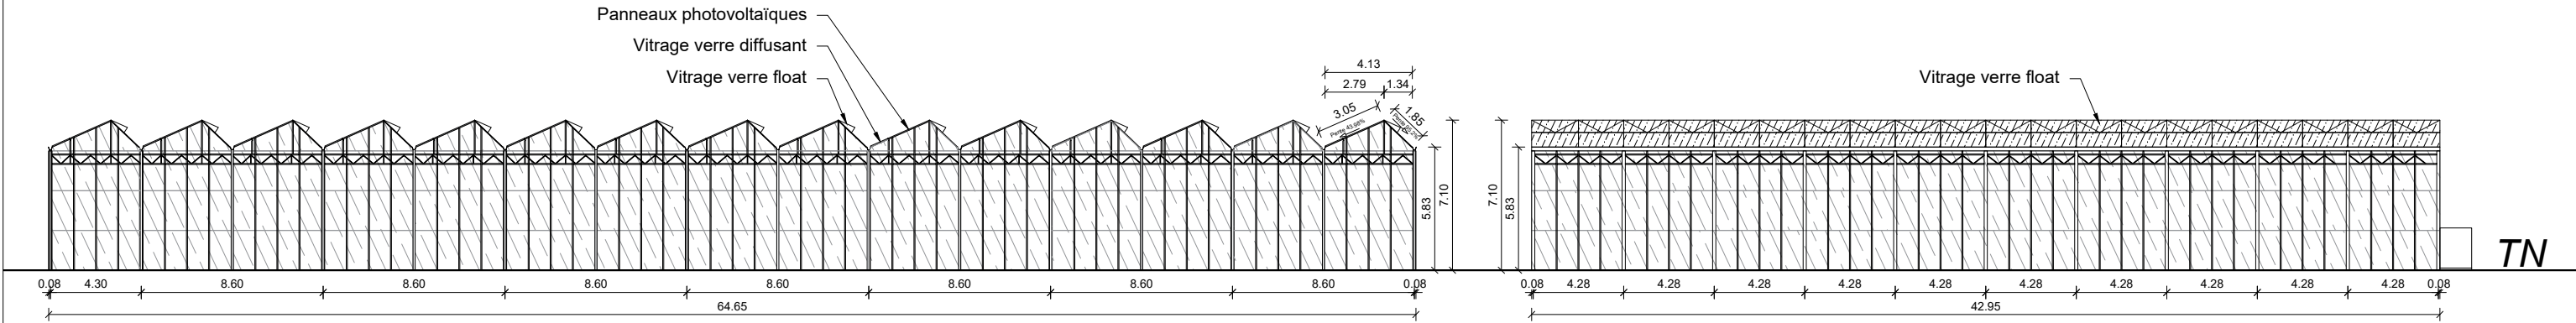


FACADE EST
VITRAGE CLAIRE HORTICOLE FLOAT EP: 4 MM

FACADE NORD
VITRAGE CLAIRE HORTICOLE FLOAT EP: 4 MM




Ces plans ont été réalisés pour l'obtention de la demande de permis de construire. Ils ne peuvent pas être utilisés pour l'exécution des travaux.

MAITRE D'OUVRAGE :		ARCHITECTE :	DEMANDE DE PERMIS DE CONSTRUIRE CONSTRUCTION DE DEUX SERRES CHAPELLES A TOITURE PHOTOVOLTAÏQUE LES PLATRIERES - 84570 MALEMORT-DU-COMTAT	FAÇADES- SERRE 1	PC5-1 1/300
GAEC LA CERISE MONTOLIN 1450 CHEMIN DE FAVERAND - 84380 MAZAN		MATTHIEU PLACE ARCHITECTE DESA 28, RUE DE NAVARIN - 13006 - MARSEILLE			

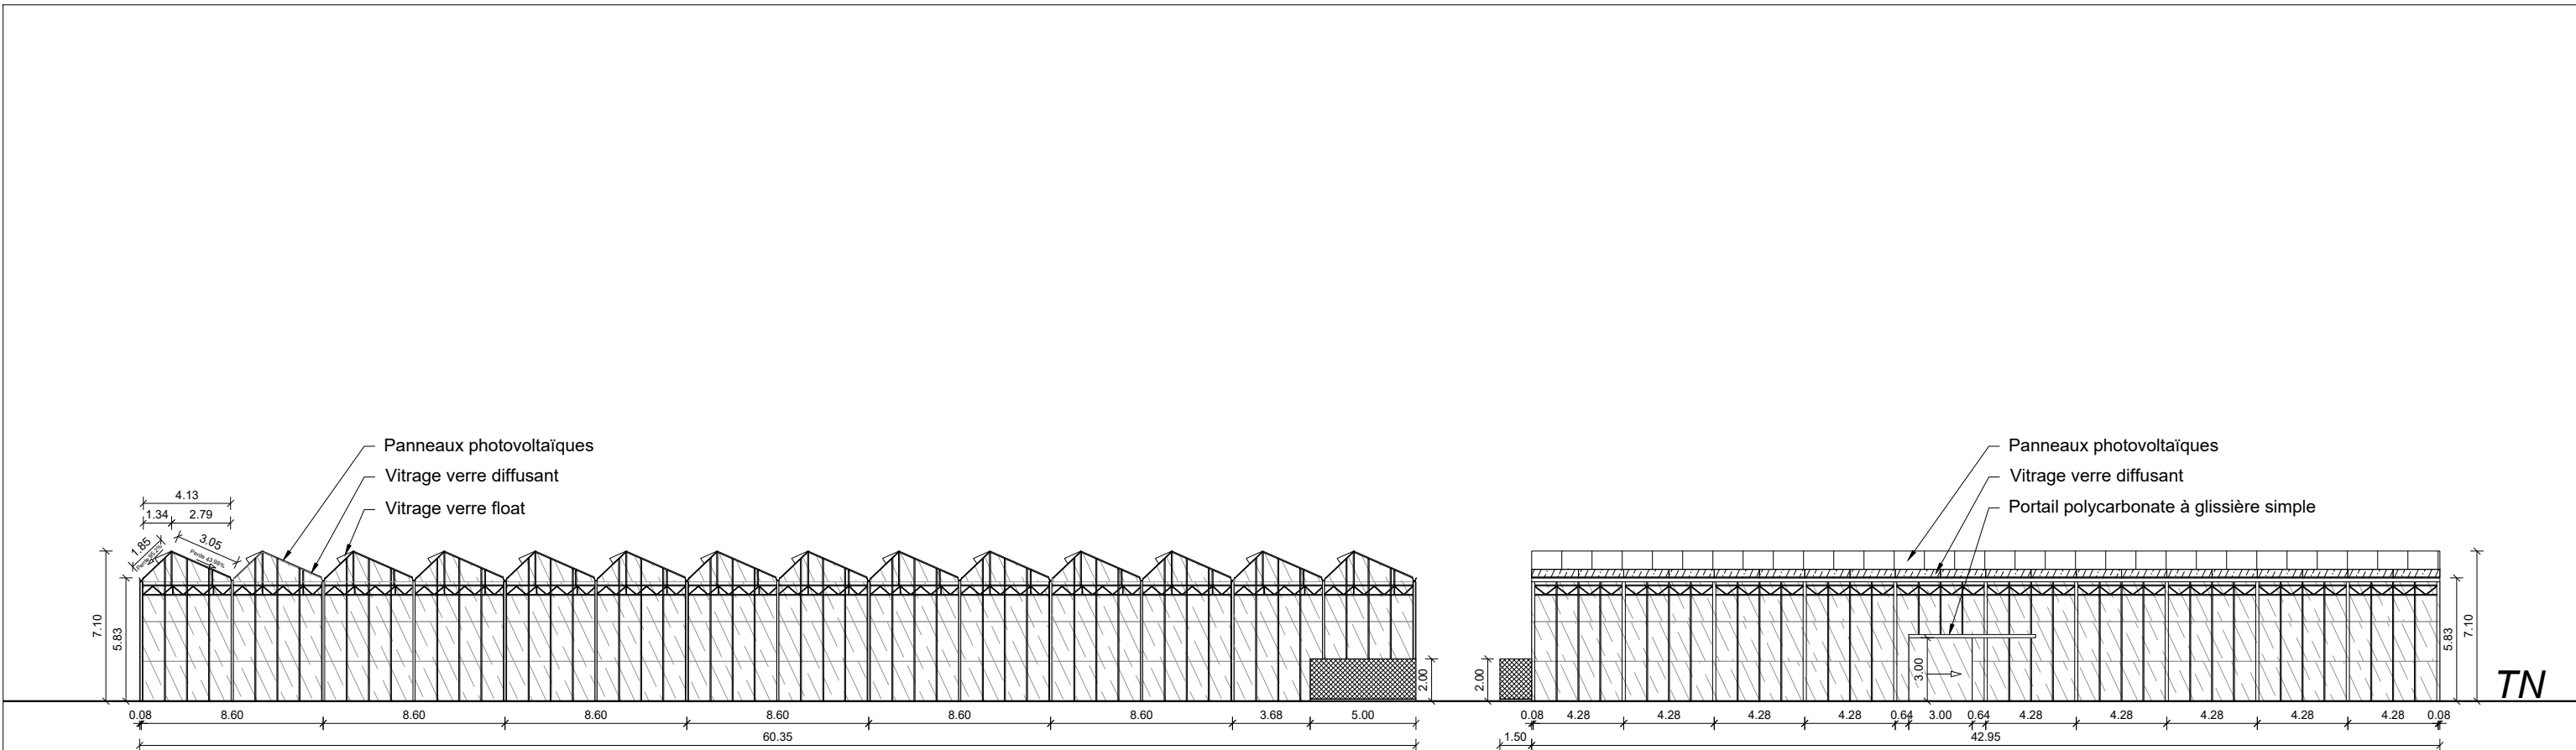

FACADE OUEST
VITRAGE CLAIRE HORTICOLE FLOAT EP: 4 MM

FACADE SUD
VITRAGE CLAIRE HORTICOLE FLOAT EP: 4 MM

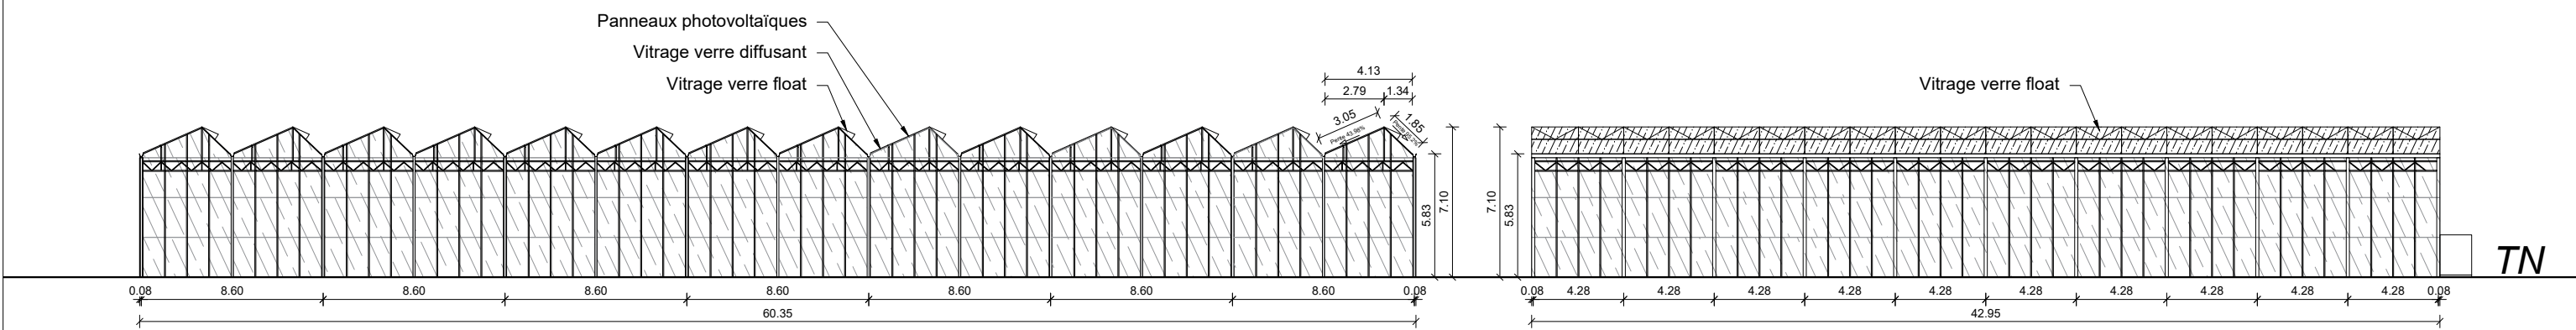


FACADE EST
VITRAGE CLAIRE HORTICOLE FLOAT EP: 4 MM

FACADE NORD
VITRAGE CLAIRE HORTICOLE FLOAT EP: 4 MM





Ces plans ont été réalisés pour l'obtention de la demande de permis de construire. Ils ne peuvent pas être utilisés pour l'exécution des travaux.

MAITRE D'OUVRAGE :		ARCHITECTE :	DEMANDE DE PERMIS DE CONSTRUIRE CONSTRUCTION DE DEUX SERRES CHAPELLES A TOITURE PHOTOVOLTAÏQUE LES PLATRIERES - 84570 MALEMORT-DU-COMTAT	FAÇADES- SERRE 2	PC5-2 1/300
GAEC LA CERISE MONTOLIN 1450 CHEMIN DE FAVERAND - 84380 MAZAN		MATTHIEU PLACE ARCHITECTE DESA 28, RUE DE NAVARIN - 13006 - MARSEILLE			

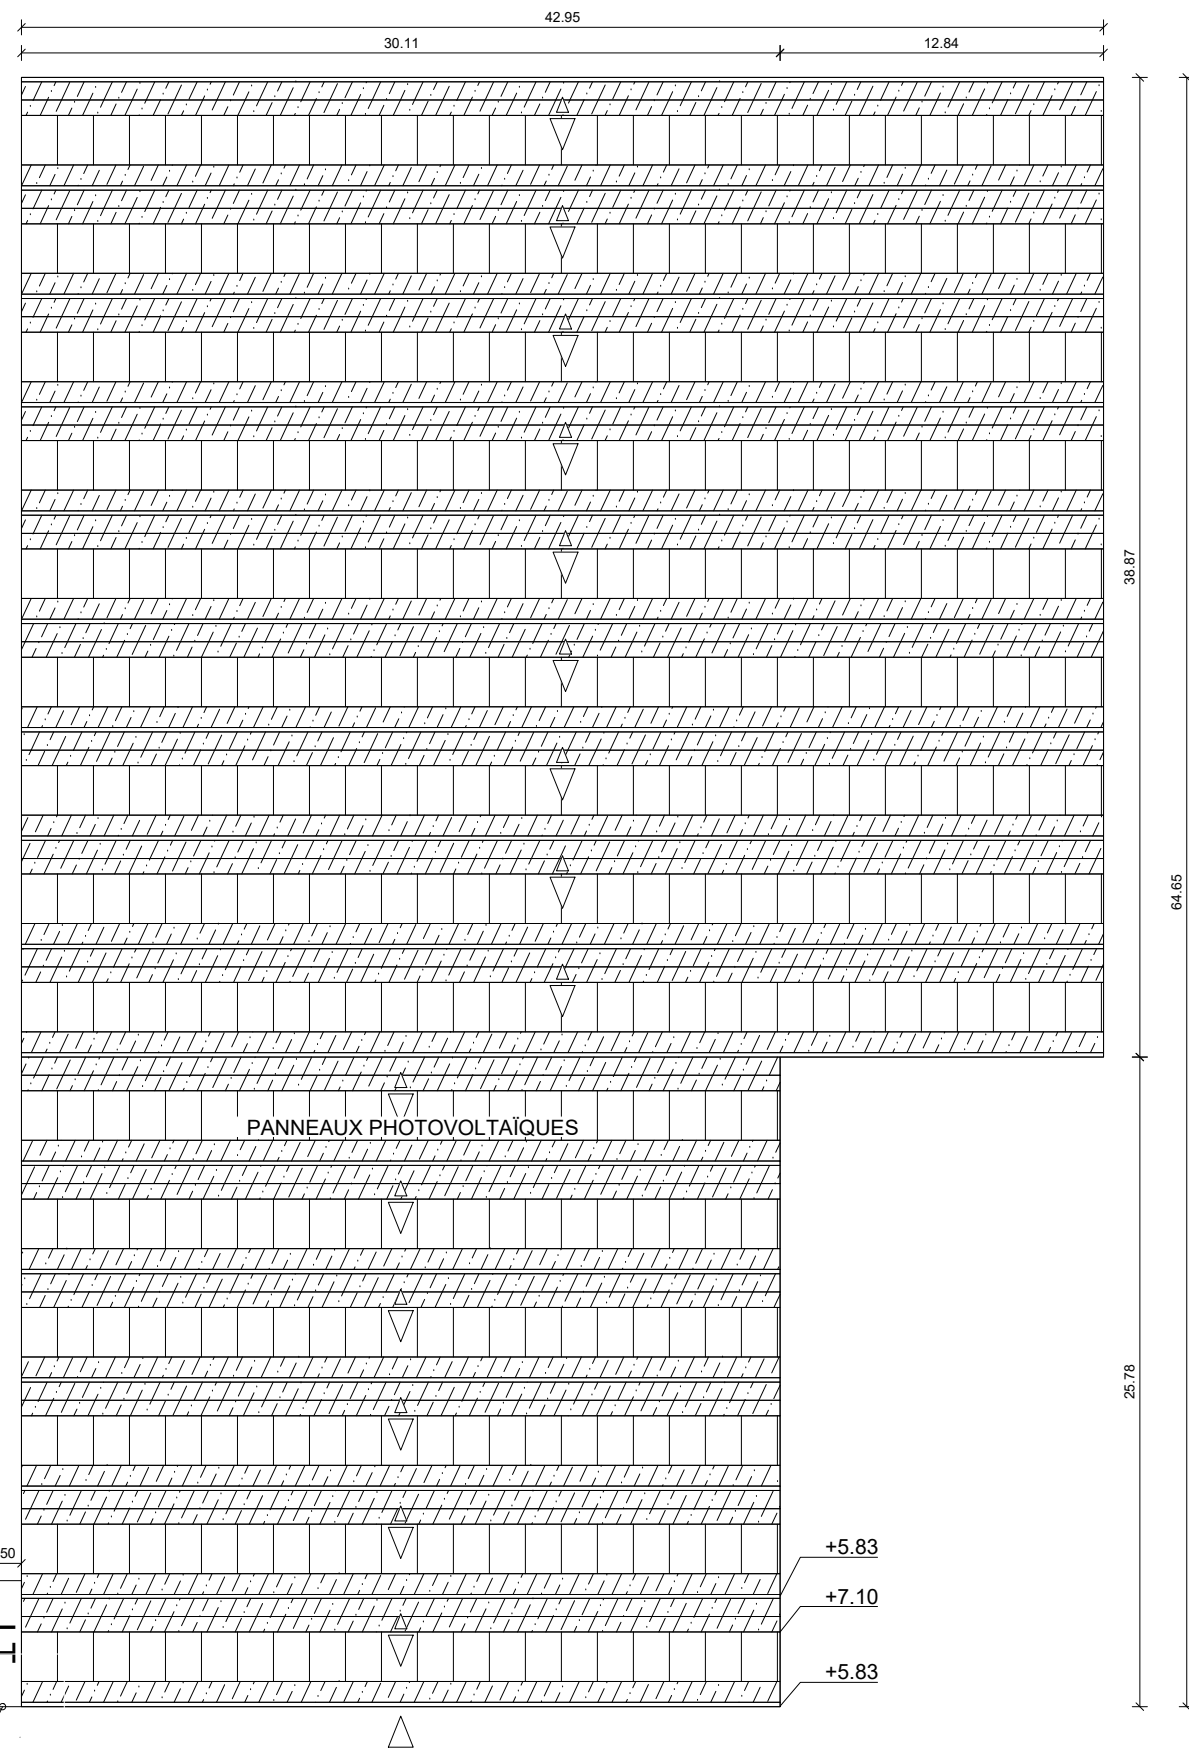

SERIE 1
EMPRISE AU SOL 2445.73 m²

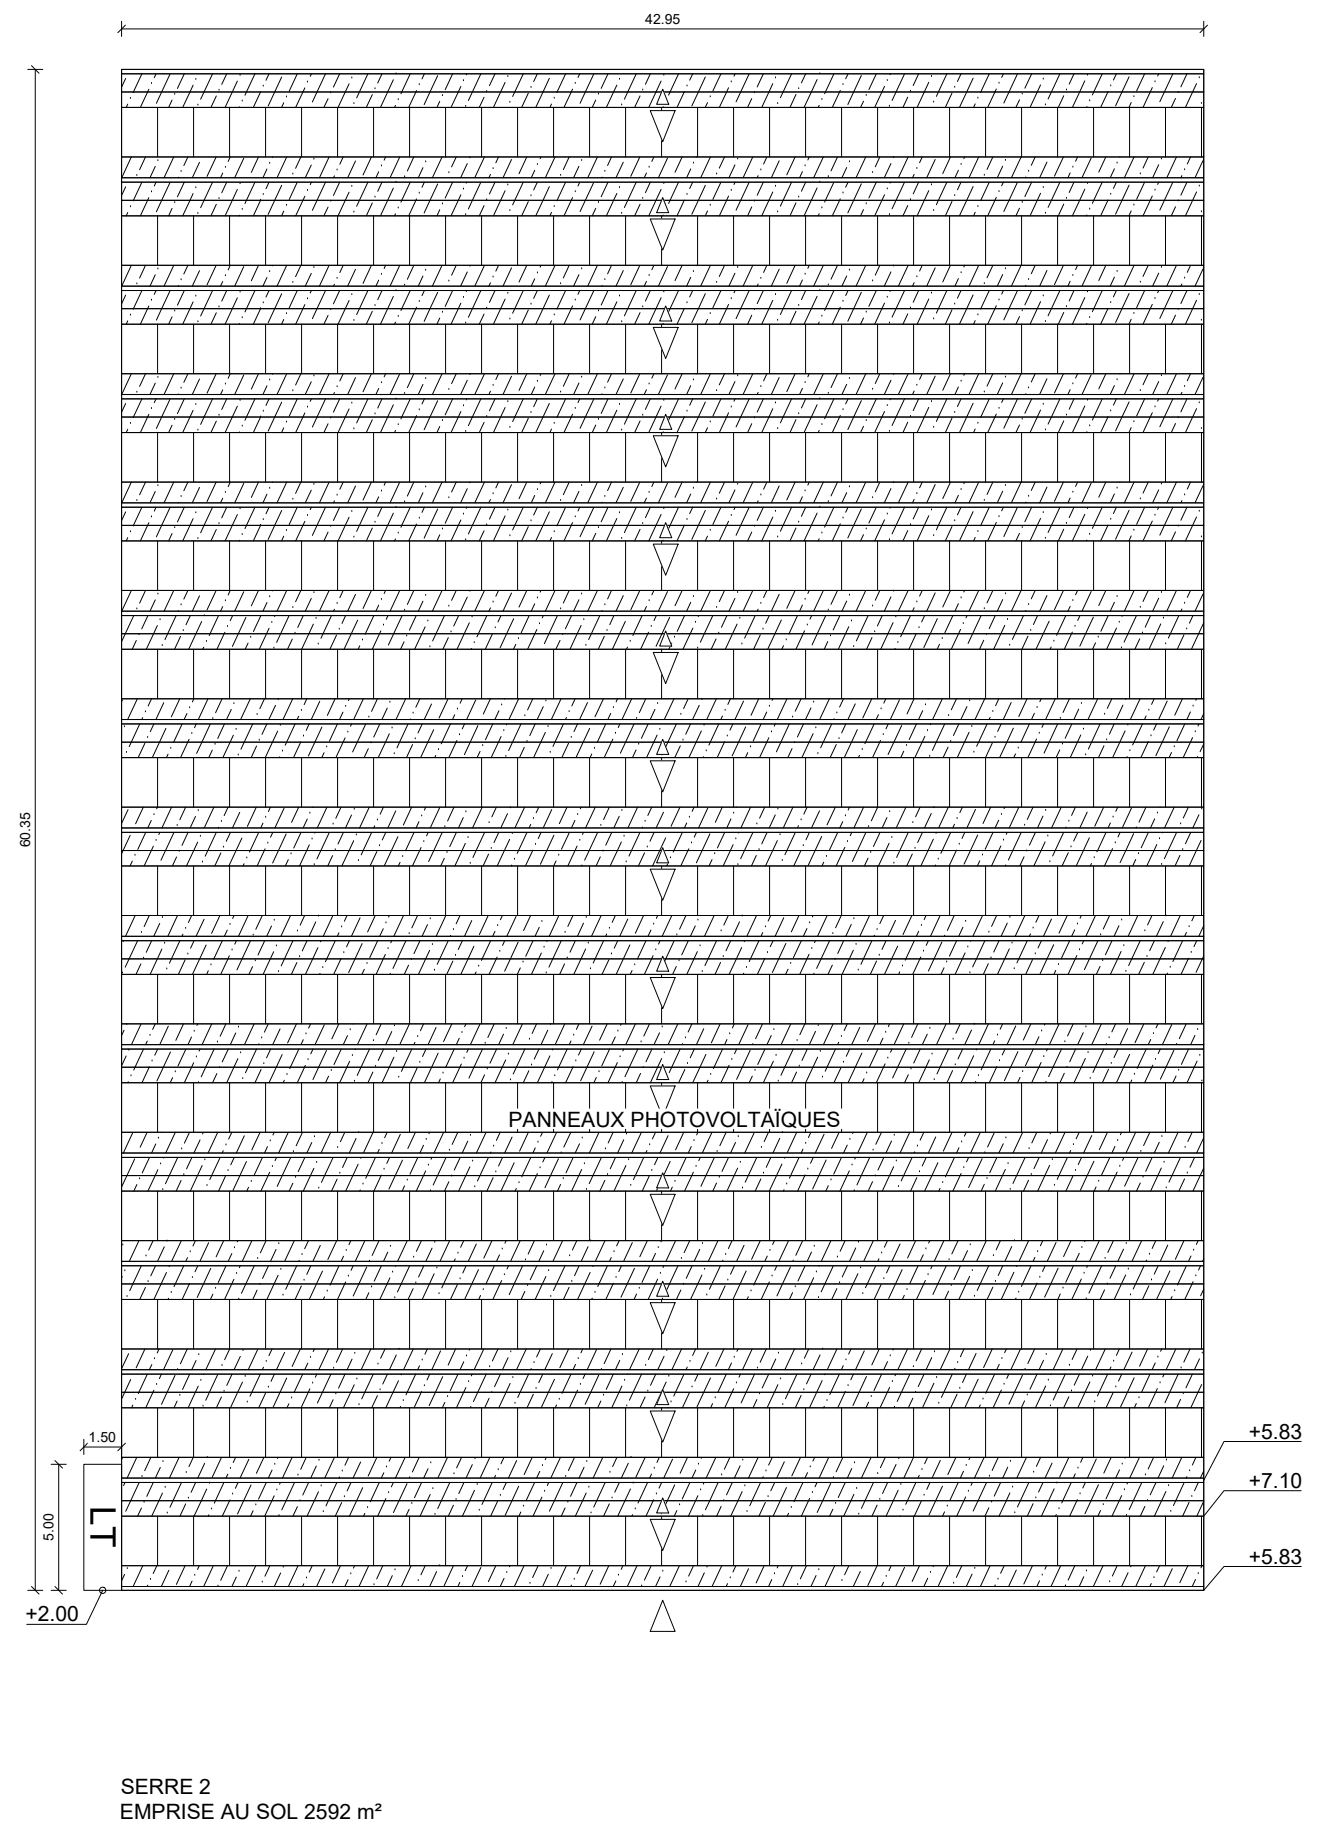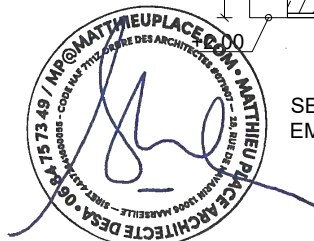

SERRE 2
EMPRISE AU SOL 2592 m²

Ces plans ont été réalisés pour l'obtention de la demande de permis de construire. Ils ne peuvent pas être utilisés pour l'exécution des travaux.

MAITRE D'OUVRAGE :	ARCHITECTE :	DEMANDE DE PERMIS DE CONSTRUIRE	PLAN DES TOITURES	1/300
GAEC LA CERISE MONTOLIN 1450 CHEMIN DE FAVERAND - 84380 MAZAN	MATTHIEU PLACE ARCHITECTE DESA 28, RUE DE NAVARIN - 13006 - MARSEILLE	CONSTRUCTION DE DEUX SERRES CHAPELLES A TOITURE PHOTOVOLTAÏQUE LES PLATRIERES - 84570 MALEMORT-DU-COMTAT		