



N

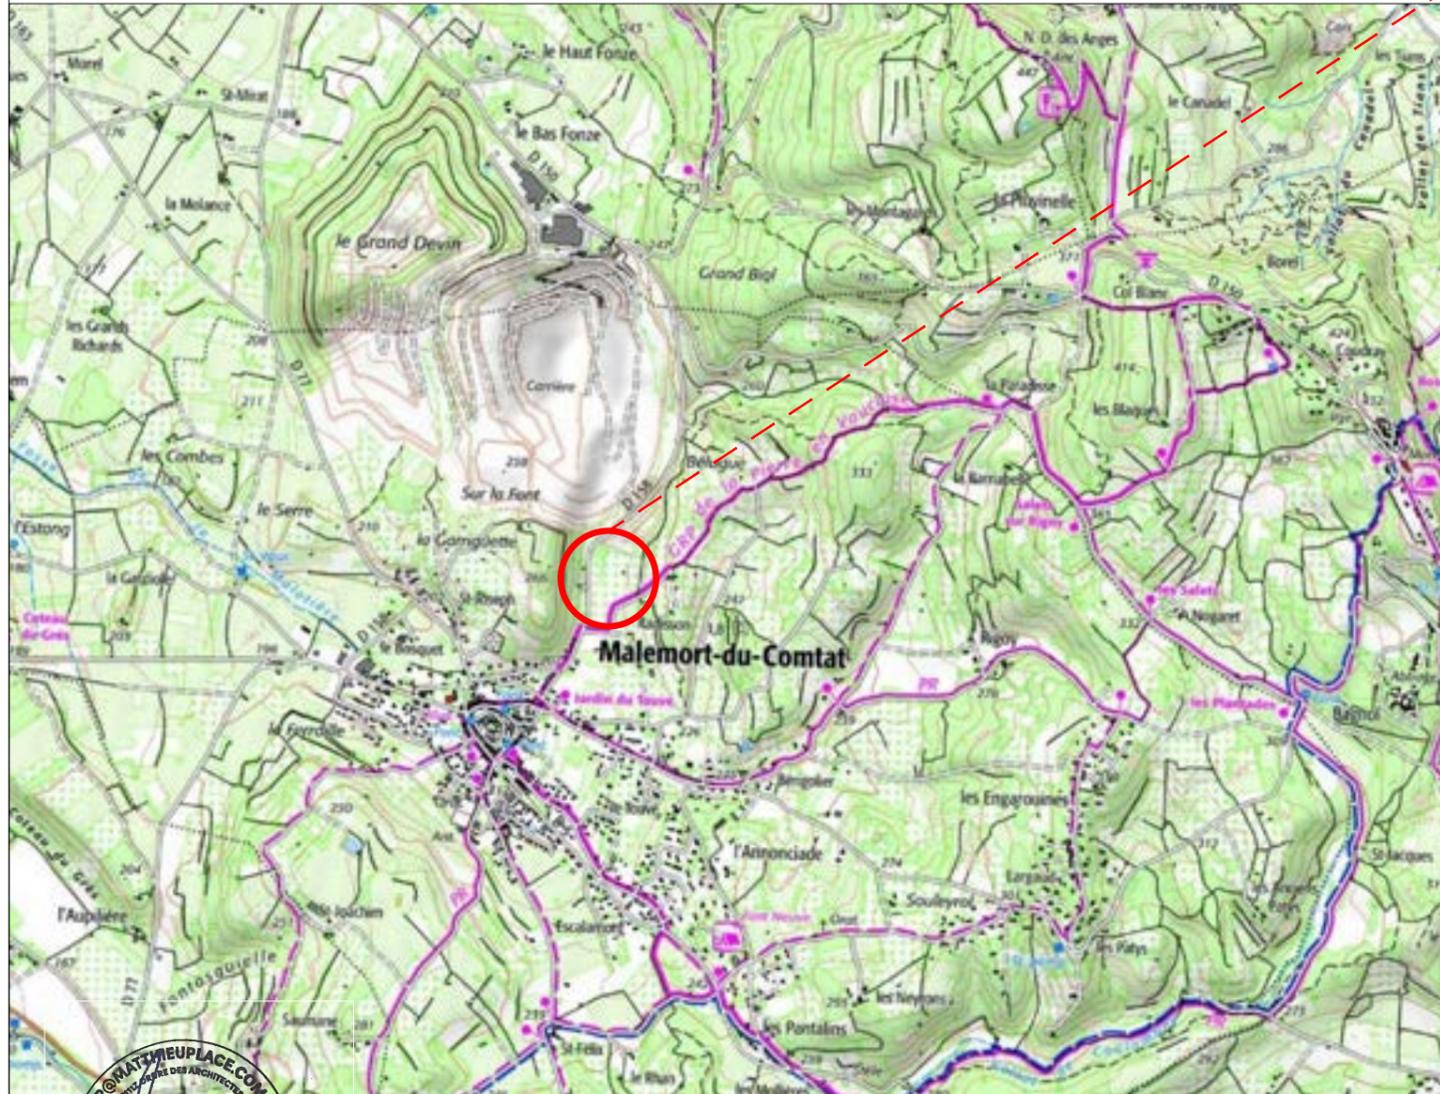

1:25 000 - 1CM = 250M

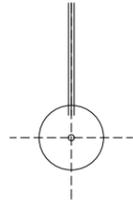



1:10 000 - 1CM = 100M



Ces plans ont été réalisés pour l'obtention de la demande de permis de construire. Ils ne peuvent pas être utilisés pour l'exécution des travaux.

MAITRE D'OUVRAGE : GAEC LA CERISE MONTOLIN 1450 CHEMIN DE FAVERAND - 84380 MAZAN	ARCHITECTE : MATTHIEU PLACE ARCHITECTE DESA 28, RUE DE NAVARIN - 13006 - MARSEILLE	DEMANDE DE PERMIS DE CONSTRUIRE CONSTRUCTION DE DEUX SERRES CHAPELLES A TOITURE PHOTOVOLTAÏQUE LES PLATRIERES - 84570 MALEMORT-DU-COMTAT	PLAN DE SITUATION	PC1-1
--	--	--	-------------------	-------

N

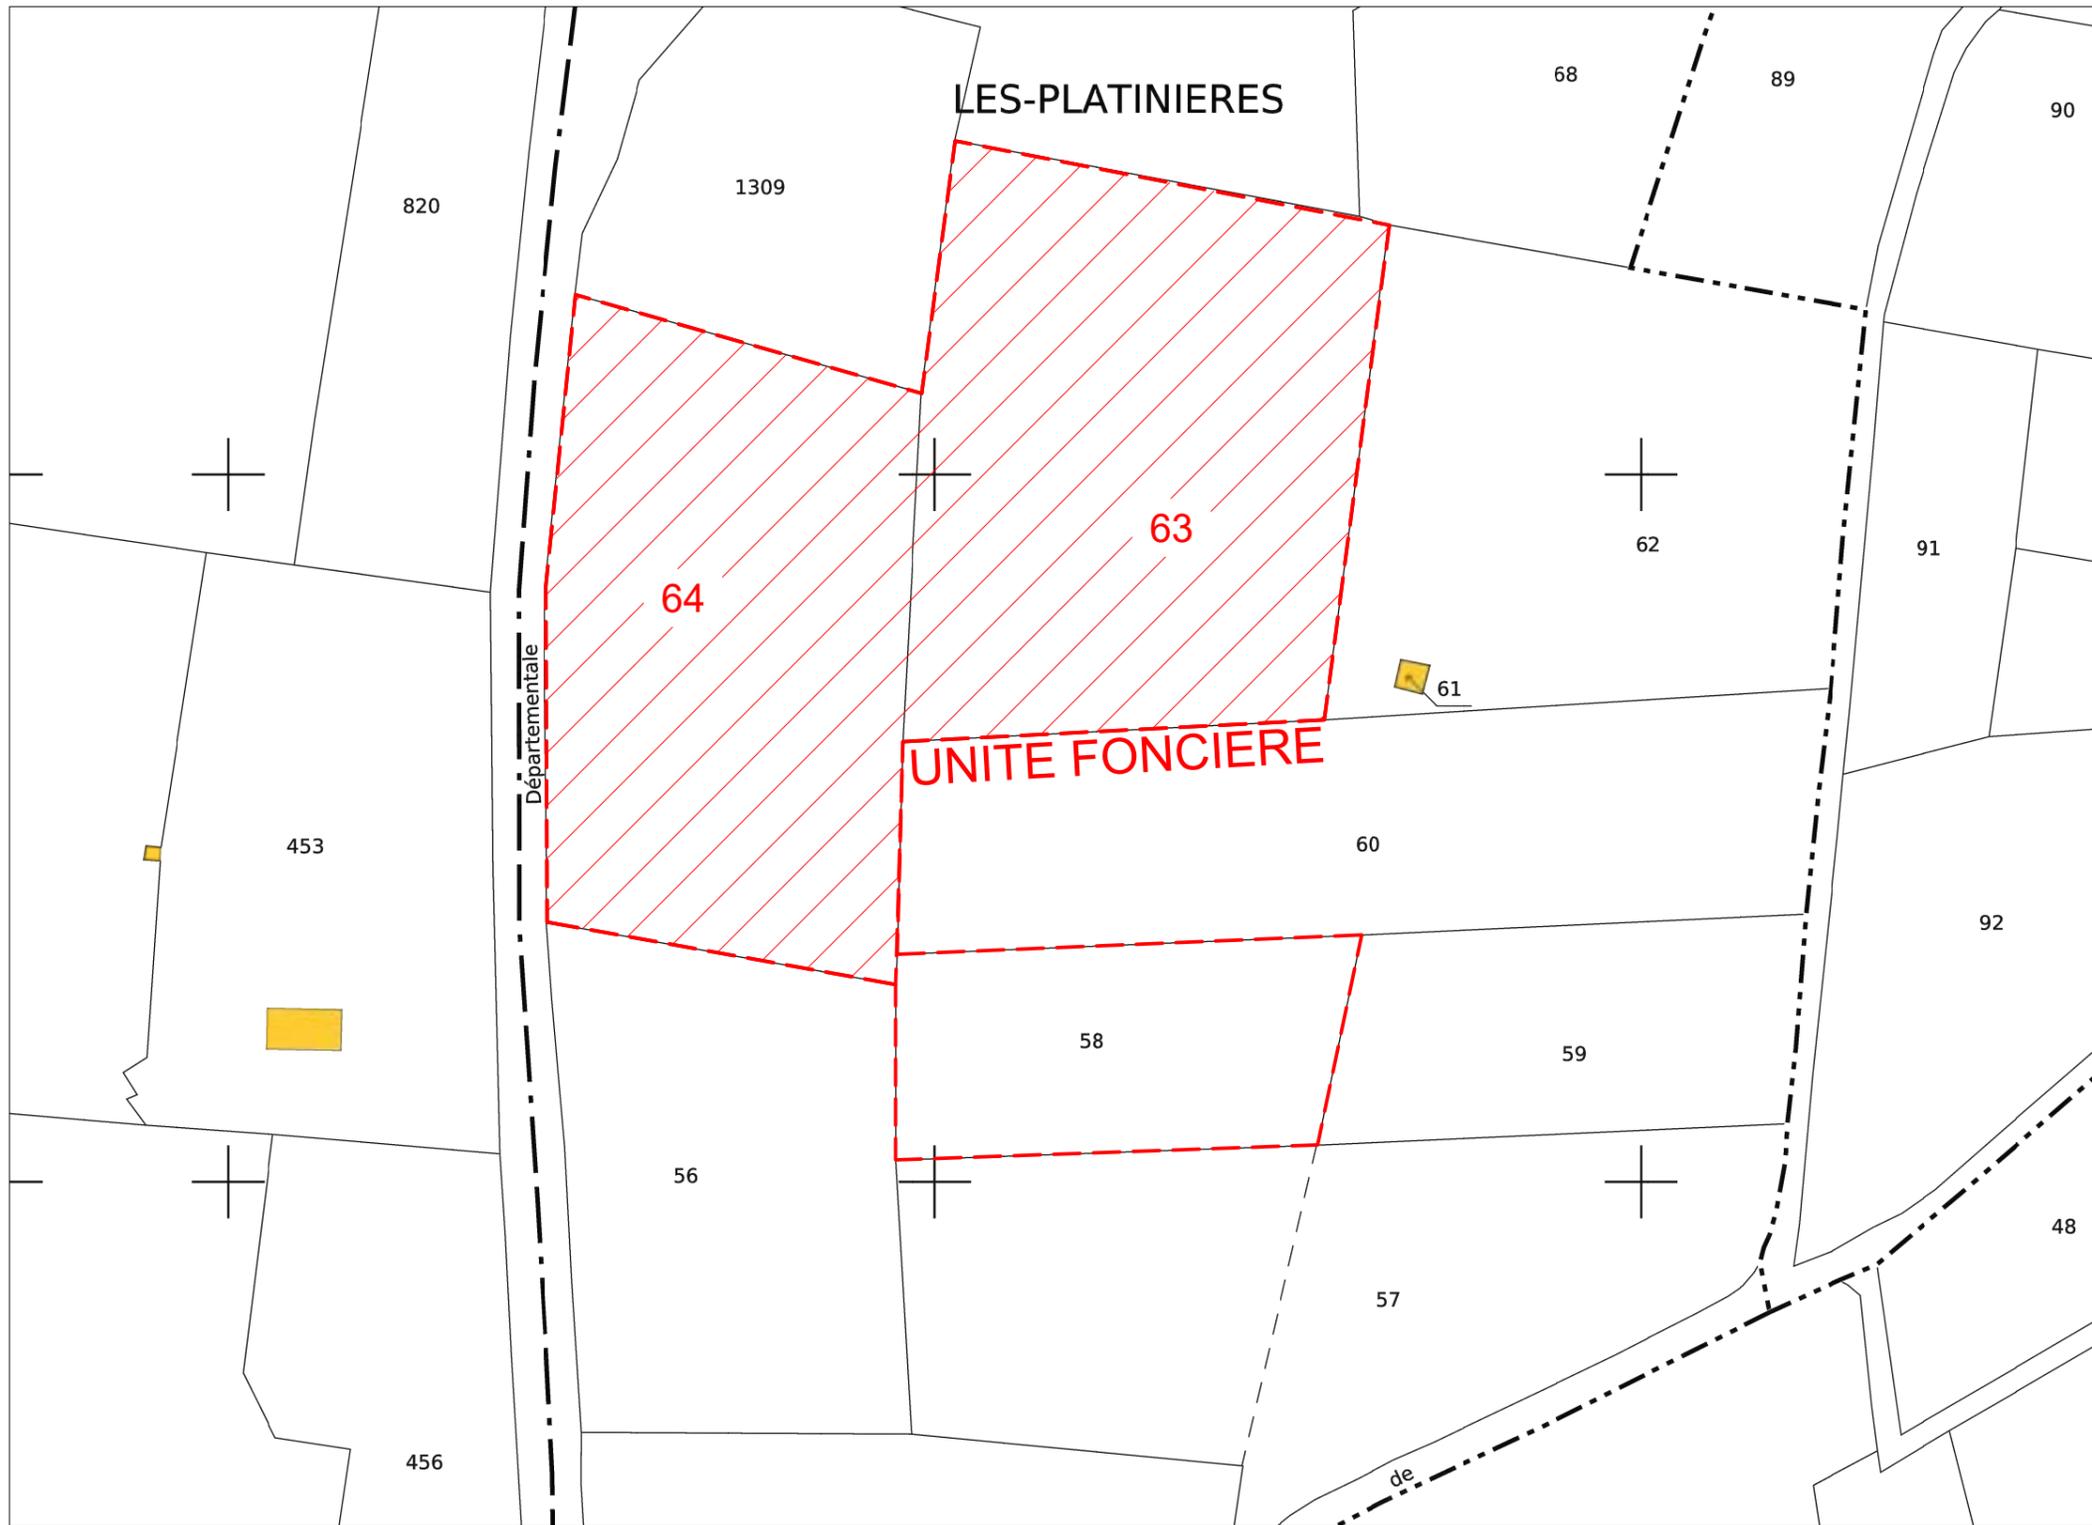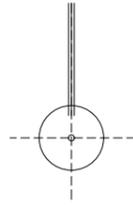

**UNITE FONCIERE : B 58, 63,64**  
**CONTENANCE CADASTRALE : 10 940 M<sup>2</sup>**  
**PARCELLE PROJET: B 63, 64**  
**PLU - ZONE A**



Ces plans ont été réalisés pour l'obtention de la demande de permis de construire. Ils ne peuvent pas être utilisés pour l'exécution des travaux.

MAITRE D'OUVRAGE : GAEC LA CERISE MONTOLIN 1450 CHEMIN DE FAVERAND - 84380 MAZAN	ARCHITECTE : MATTHIEU PLACE ARCHITECTE DESA 28, RUE DE NAVARIN - 13006 - MARSEILLE	DEMANDE DE PERMIS DE CONSTRUIRE CONSTRUCTION DE DEUX SERRES CHAPELLES A TOITURE PHOTOVOLTAÏQUE LES PLATRIERES - 84570 MALEMORT-DU-COMTAT	<b>PLAN CADASTRAL</b>	<b>PC1-2</b>  <b>1/1000</b>
--	--	--	-----------------------	-----------------------------------