



Cavaillon
La ville du Luberon

MAITRISE D'OUVRAGE



AVANTPROPOS
ARCHITECTES

MAITRISE D'OEUVRE

M Cabinet
MORÈRE
ÉCONOMISTES DE LA CONSTRUCTION / DPC

BUREAU D'ÉTUDES
INGÉNIERIE 24
STRUCTURES

Projex
INGÉNIERIE

Diagobal
ENVIRONNEMENT

DATE
06/05/2022

PHASE
EXAMEN
CAS PAR CAS

DOSSIER
D162


CONSTRUCTION D'UN PARKING AÉRIEN
PIÈCES GRAPHIQUES ANNEXEES A LA DEMANDE D'EXAMEN AU CAS PAR CAS
CAVAILLON

2.1.PIECES GRAPHIQUES ANNEXES OBLIGATOIRES DE LA PARTIE 8.1 : N°2,3 & 5

ANNEXE N°2 PLAN DE SITUATION AU 1/25000	03
ANNEXE N°3 PLAN DE SITUATION ET VUE AERIENNE ENTRE 1/2000 ET 1/5000	04
ANNEXE N°5 PHOTOS + PLAN REPERAGE ENVIRONNEMENT PROCHE ET LOINTAIN	05-06

2.2.PIECES COMPLEMENTAIRES PRÉSENTANT LE PROJET

PLANS DE MASSE DU PROJET AVEC PLAN GEOMETRE ET AVEC VUE AERIENNE	07-08
INSERTIONS PROJET DEPUIS AVENUE SEMARD & BASCH	09-10

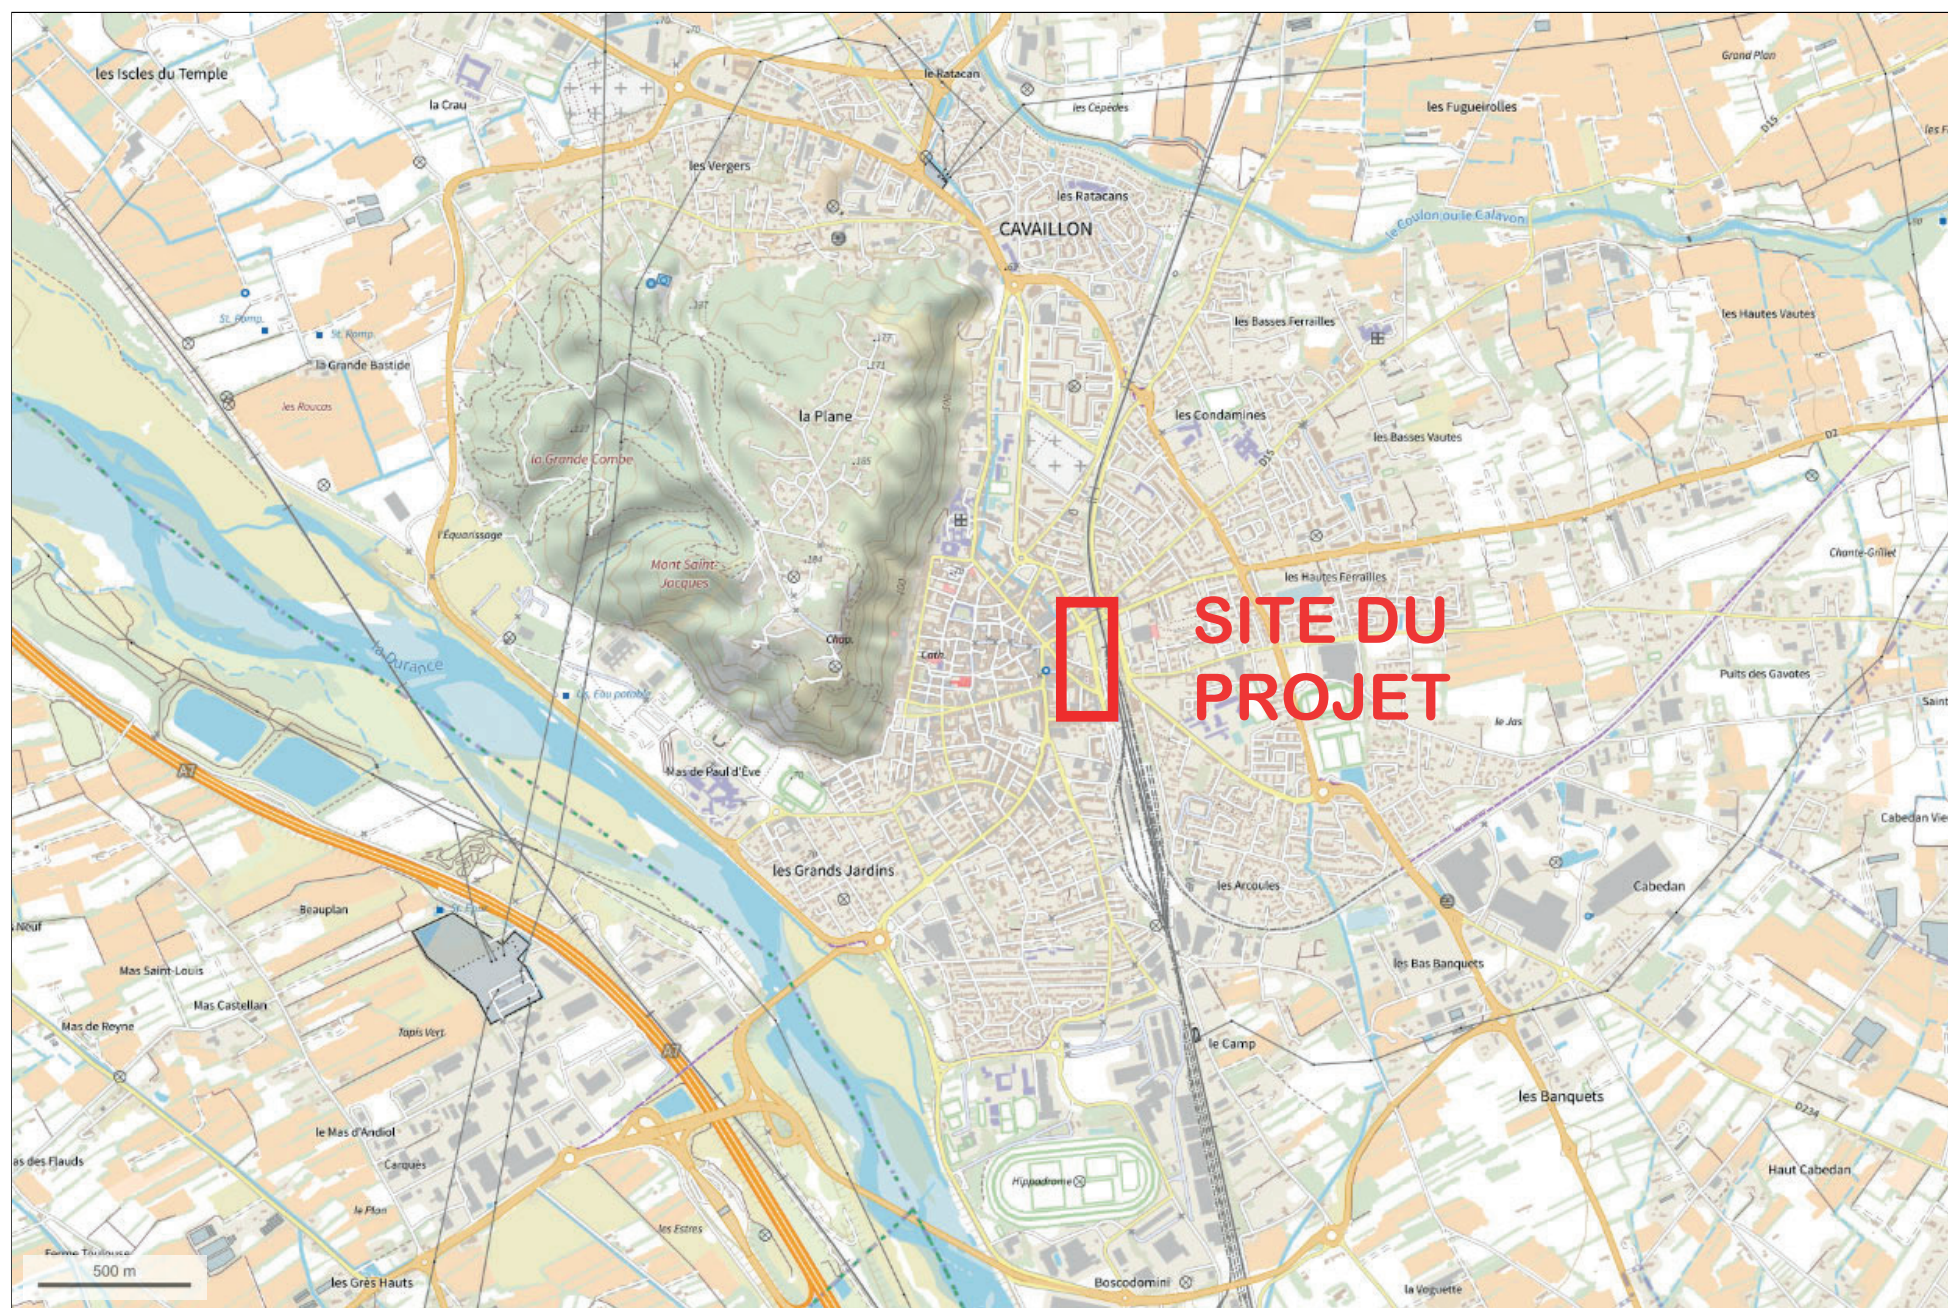

DATE

06/05/2022

PHASE

EXAMEN


CAS PAR CAS

DOSSIER

D162

2.1.PLAN DE SITUATION 1-25000

(ANNEXE OBLIGATOIRE N°2)

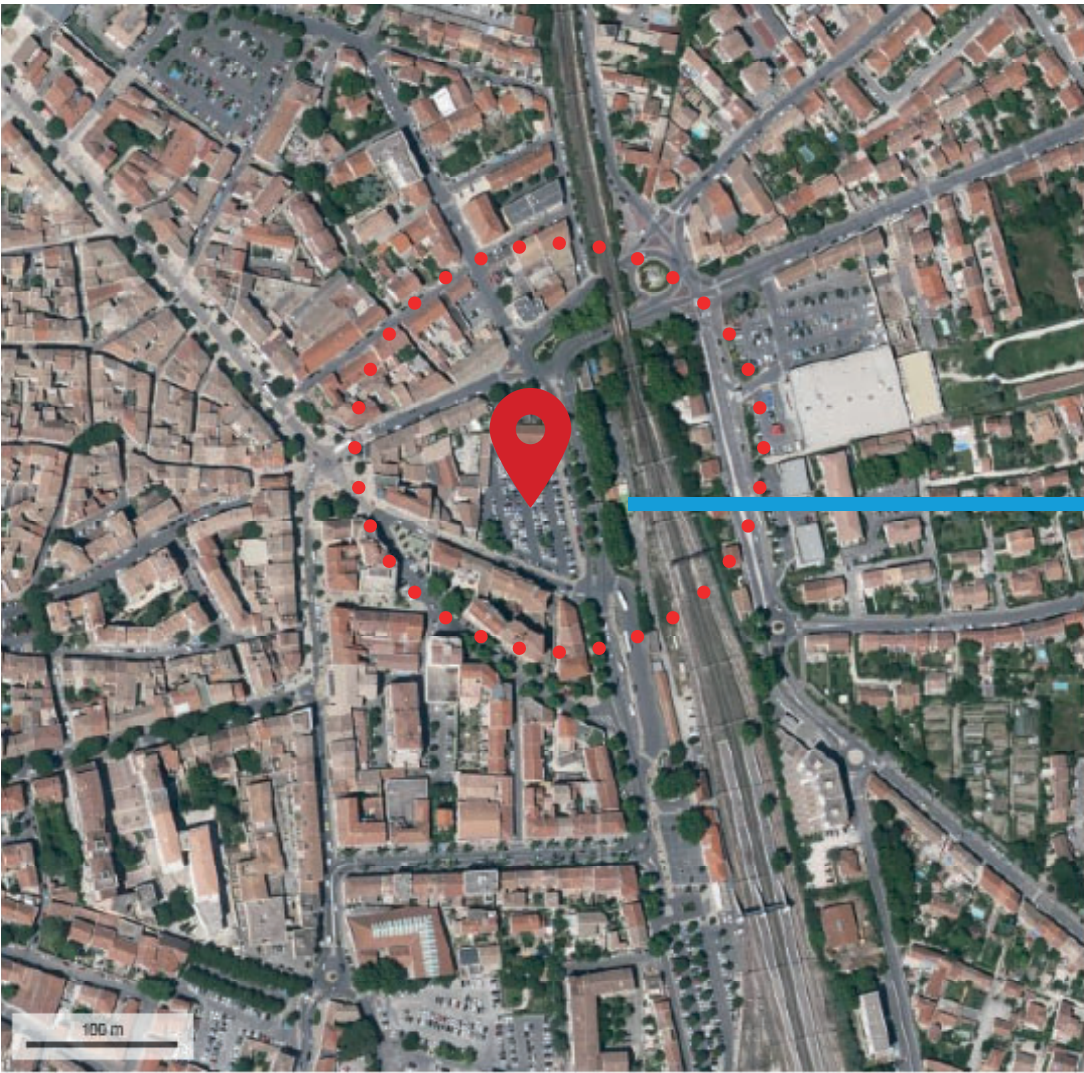

🕒 NORD
VUE AERIENNE 1/5000ÈME



🕒 NORD
VUE AÉRIENNE 27 MAI 2021 (OU APRÈS)

DATE	PHASE	DOSSIER
06/05/2022	EXAMEN CAS PAR CAS	D162

2.1.PLAN DE SITUATION | VUE AÉRIENNE ENTRE 1/2000 & 1/5000 ÈME



🕒 NORD
PLAN DE REPÉRAGE DES VUES



VUE 1



VUE 2



VUE 3

2.1.PHOTOS DANS L'ENVIRONNEMENT PROCHE
(ANNEXE OBLIGATOIRE N°3 PAGE1)



🕒 NORD
PLAN DE REPÉRAGE DES VUES



VUE 4



VUE 5

DATE	PHASE	DOSSIER
06/05/2022	EXAMEN CAS PAR CAS	D162

2.1.PHOTOS DANS L'ENVIRONNEMENT LOINTAIN

(ANNEXE OBLIGATOIRE N°3 PAGE2)



DATE
06/05/2022

PHASE
EXAMEN

DOSSIER
D162

CAS PAR CAS

2.2.PLAN DE MASSE AVEC PLAN DE GEOMETRE



DATE

06/05/2022

PHASE

EXAMEN

DOSSIER

D162

CAS PAR CAS



DATE

06/05/2022

PHASE

EXAMEN

DOSSIER

D162

CAS PAR CAS

2.2.Insertion du projet vue depuis le rond point de l'Avenue Séward



DATE
06/05/2022

PHASE
EXAMEN
CAS PAR CAS

DOSSIER
D162

2.2.Insertion du projet vue depuis le carrefour avenue Séward et Basch