

# DOSSIER TECHNIQUE

## SCI JEAN JAUME - FORAGE D'EAU

<b>Entreprise:</b>	<b>LURMIN FORAGES</b>
<b>Client:</b>	<b>SCI JEAN JAUME</b> 2233, CHEMIN DES PESADES 84800 SAUMANE DE VAUCLUSE
<b>Maître d'oeuvre:</b>	<b>NC</b>
<b>Exploitant:</b>	<b>SCI JEAN JAUME</b> 2233, CHEMIN DES PESADES 84800 SAUMANE DE VAUCLUSE

**Code National BSS :**

**N° Déclaration \*\* :**

**Police de l'eau \* :**

\* Numéro de déclaration au titre de la police de l'eau

\*\* N° d'enregistrement de déclaration préalable

**Lieu de l'ouvrage :** Quartier Jean Jaume  
84800 SAUMANE DE VAUCLUSE

**Coordonnées :** **Longitude** 870 309 **Latitude** 6 318 144 **Altitude :** 347.00 m  
**Zone** Lambert-93 métrique

**Nombre de forages :** 1

**Date début de l'ouvrage :** 19/09/2022

**Resp. M. Ouvrage :**

**Date fin de l'ouvrage :** 23/09/2022

**Resp. M. Oeuvre :** LURMIN FORAGES

**Machine :**

**Resp. Chantier :**

**Date début pompage :** **Niveau statique non perturbé :** 0.00 m

**Date fin de pompage :** **Débit Maxi. d'essai :** 0.00 m3/h

**Nombre de nappes identifiées :** **Rabattement correspondant :** 0.00 m

**Notes :**

## TRONCONS de L'OUVRAGE

### SCI JEAN JAUME - FORAGE D'EAU

<b>Client:</b>	<b>SCI JEAN JAUME</b>
<b>Maître d'oeuvre:</b>	<b>NC</b>
<b>Lieu de l'ouvrage :</b>	<b>Quartier Jean Jaume</b>
	<b>84800 SAUMANE DE VAUCLUSE</b>

#### LITHOLOGIE

De	à	Libellé
0.00	2.00	Terrain de couverture constitué d'argile sableuse à cailloutis calcaires brun à marron
2.00	70.00	Alternances de marnes plus ou moins sableuses gris vert et d'horizons grésocalcaires blanc à gris (notés g2e-f)
70.00	170.00	Alternances de marno calcaires gris à beige, d'argile grise à marron et de passées gypseuses

#### FORAGE

De	à	Ø"	Ømm	Mode de forage	Fluide de forage
0.00	6.00	8"5/8	219.00	M.f.t.	Air
6.00	170.00	6"1/2	165.00	M.f.t.	Air

\* Reconnaissance

#### TUBAGE

De	à	Ø"	Ømm	Epais.	Ecras.	Nature du tubage	Type	Slot	Vide %
0.00	6.00	7"5/8	193.70	4.00		Acier-api	Tube-plein		
0.00	150.00	4"7/8	125.00	6.00		P.v.c.	Tube-plein		
150.00	168.00	4"7/8	125.00	6.00		P.v.c.	Crepine fentes	1.00	
168.00	170.00	4"7/8	125.00	6.00		P.v.c.	Tube-decanteur		

#### REMPLISSAGE

De	à	Ø"	Ømm	Matériau	Nature	Méthode de pose	Texture	Gra. (mm)	Vol. m3
0.00	5.50	7"5/8	193.70	Ciment	Cpa 55	Annulaire			
0.00	5.50	4"7/8	125.00	Ciment	Cpa 55	Annulaire			
5.50	6.00	4"7/8	125.00	Billes-argile	Sopranite				
5.00	170.00	4"7/8	125.00	Gravier	Graviers de loire	Gravitaire	Concasse	2.00-4.00	

#### ACCESSOIRE

De	à	Type d'accessoire
0.00	0.00	Capot
170.00	170.00	Bouchon

# SCI JEAN JAUME - FORAGE D'EAU

Travaux réalisés :

1/1

du : 19/09/2022 au : 23/09/2022

Client :

SCI JEAN JAUME

Maitre d'oeuvre :

NC

Localisation de l'ouvrage :

Quartier Jean Jaume

84800

SAUMANE DE VAUCLUSE

Coordonnées de l'ouvrage :

Lambert-93 métrique

Longitude (X):

870 309

Latitude (Y):

6 318 144


Altitude sol (Z):

+347.000 m

Echelle : 1/854

Profondeurs en m au-dessous du repère zéro sol (signe + au-dessus)

Nombre de forages : 1

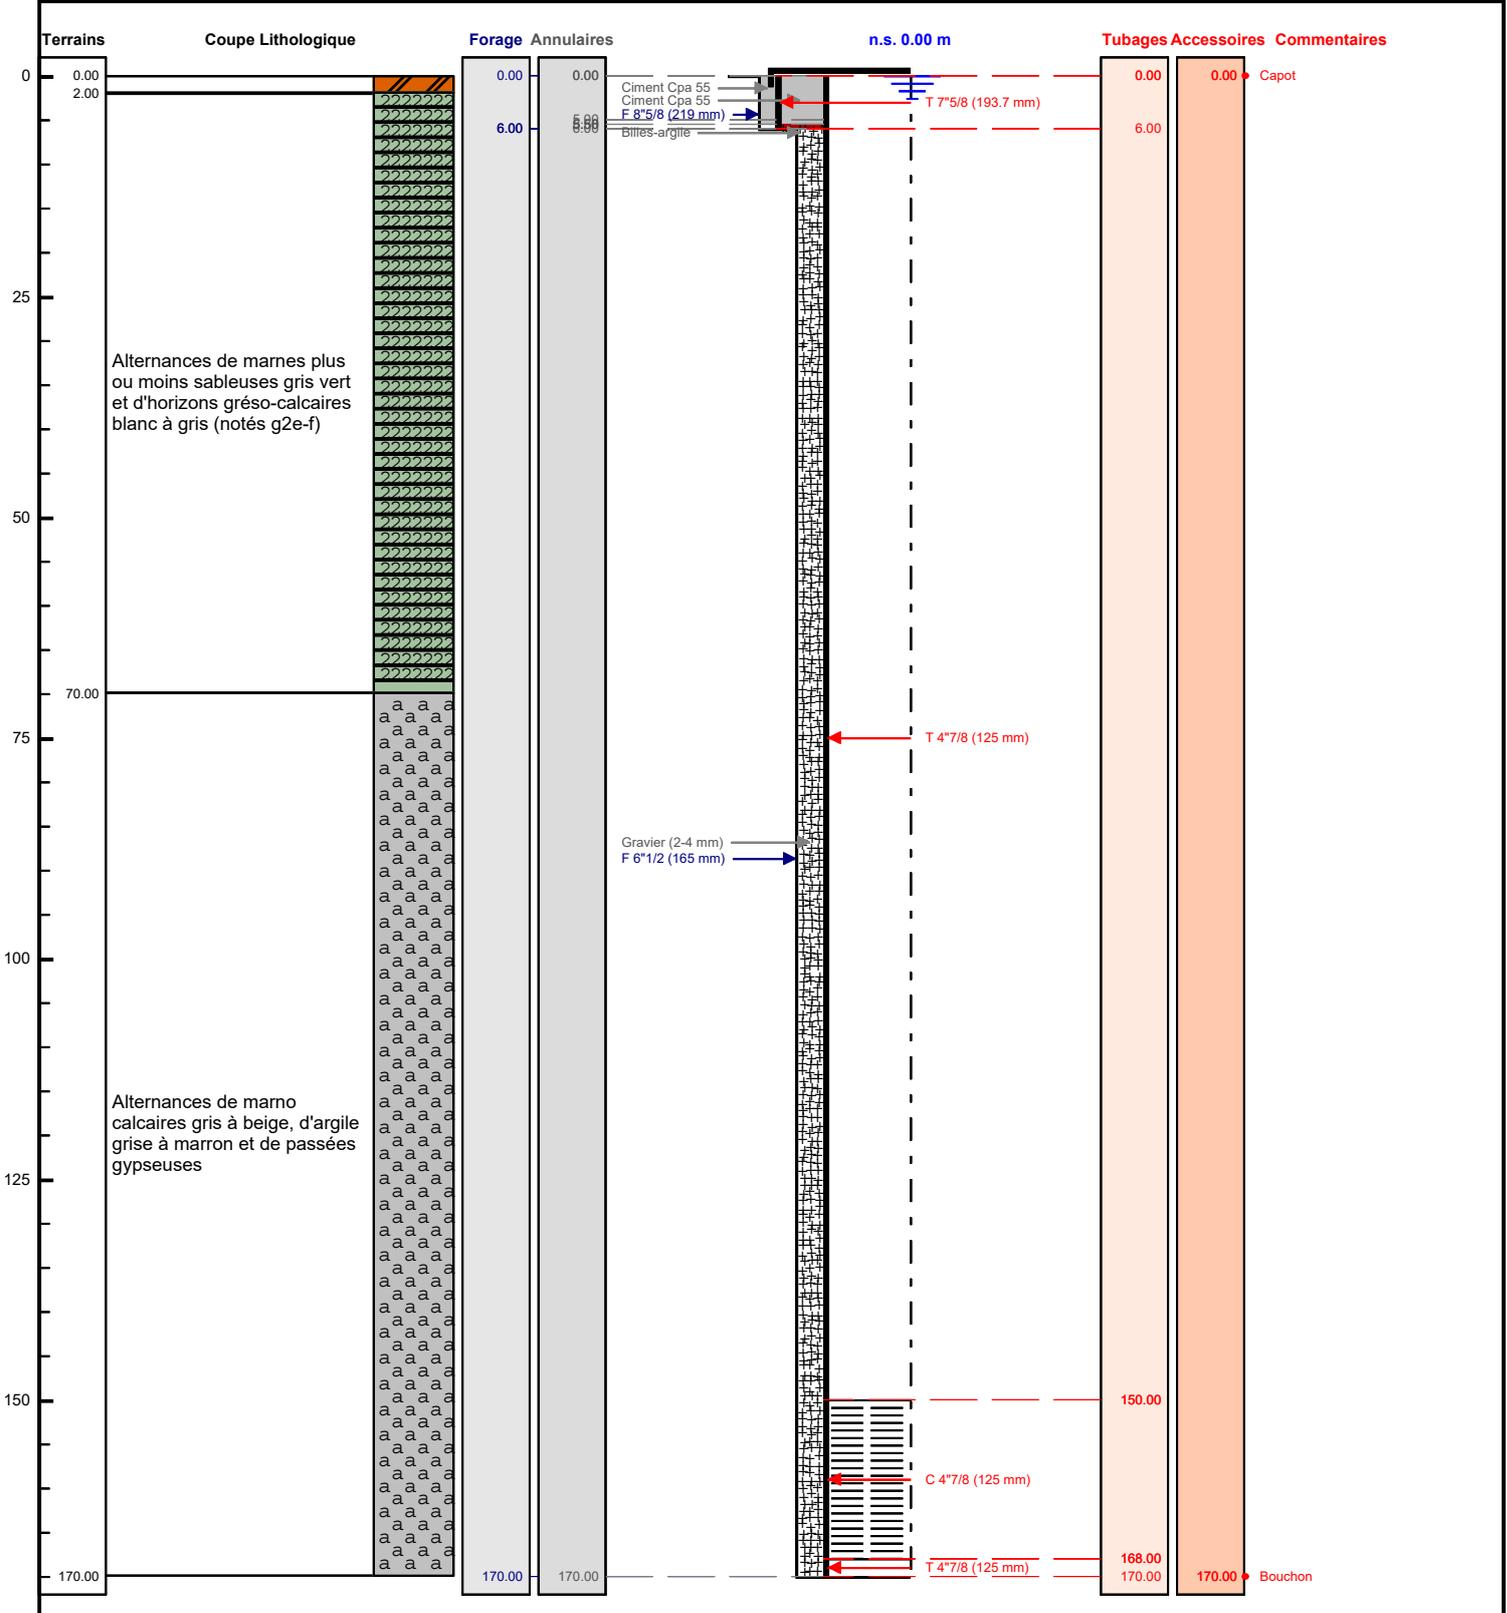

Le ...../...../..... à .....  
 CERTIFIE CONFORME A L'OUVRAGE EXECUTE  
 Tampon et signature du chef d'entreprise