



MAITRISE D'OUVRAGE

MAITRISE D'OEUVRE

DATE	PHASE	DOSSIER
03/06/2022	EXAMEN CAS PAR CAS	D232

CONSTRUCTION D'UN EHPAD ET D'UN PARC DE STATIONNEMENT DE 68 PLACES À CAVAILLON

PIÈCES GRAPHIQUES ANNEXEES A LA DEMANDE D'EXAMEN AU CAS PAR CAS


2.1.PIECES GRAPHIQUES ANNEXES OBLIGATOIRES DE LA PARTIE 8.1 : N°2,3 & 5

ANNEXE N°2 PLAN DE SITUATION AU 1/25000	03
ANNEXE N°3 PLAN DE SITUATION ET VUE AERIENNE ENTRE 1/2000 ET 1/5000.....	04
ANNEXE N°5 PHOTOS + PLAN REPERAGE ENVIRONNEMENT PROCHE ET LOINTAIN.....	05-06

2.2.PIECES COMPLEMENTAIRES PRÉSENTANT LE PROJET

PLANS DE MASSE DU PROJET AVEC VUE AERIENNE.....	07
PLANS DE NIVEAUX PARKING ET RDC.....	08-09
INSERTIONS PROJET.....	10-11-12

DATE	PHASE	DOSSIER
03/06/2022	EXAMEN CAS PAR CAS	D232

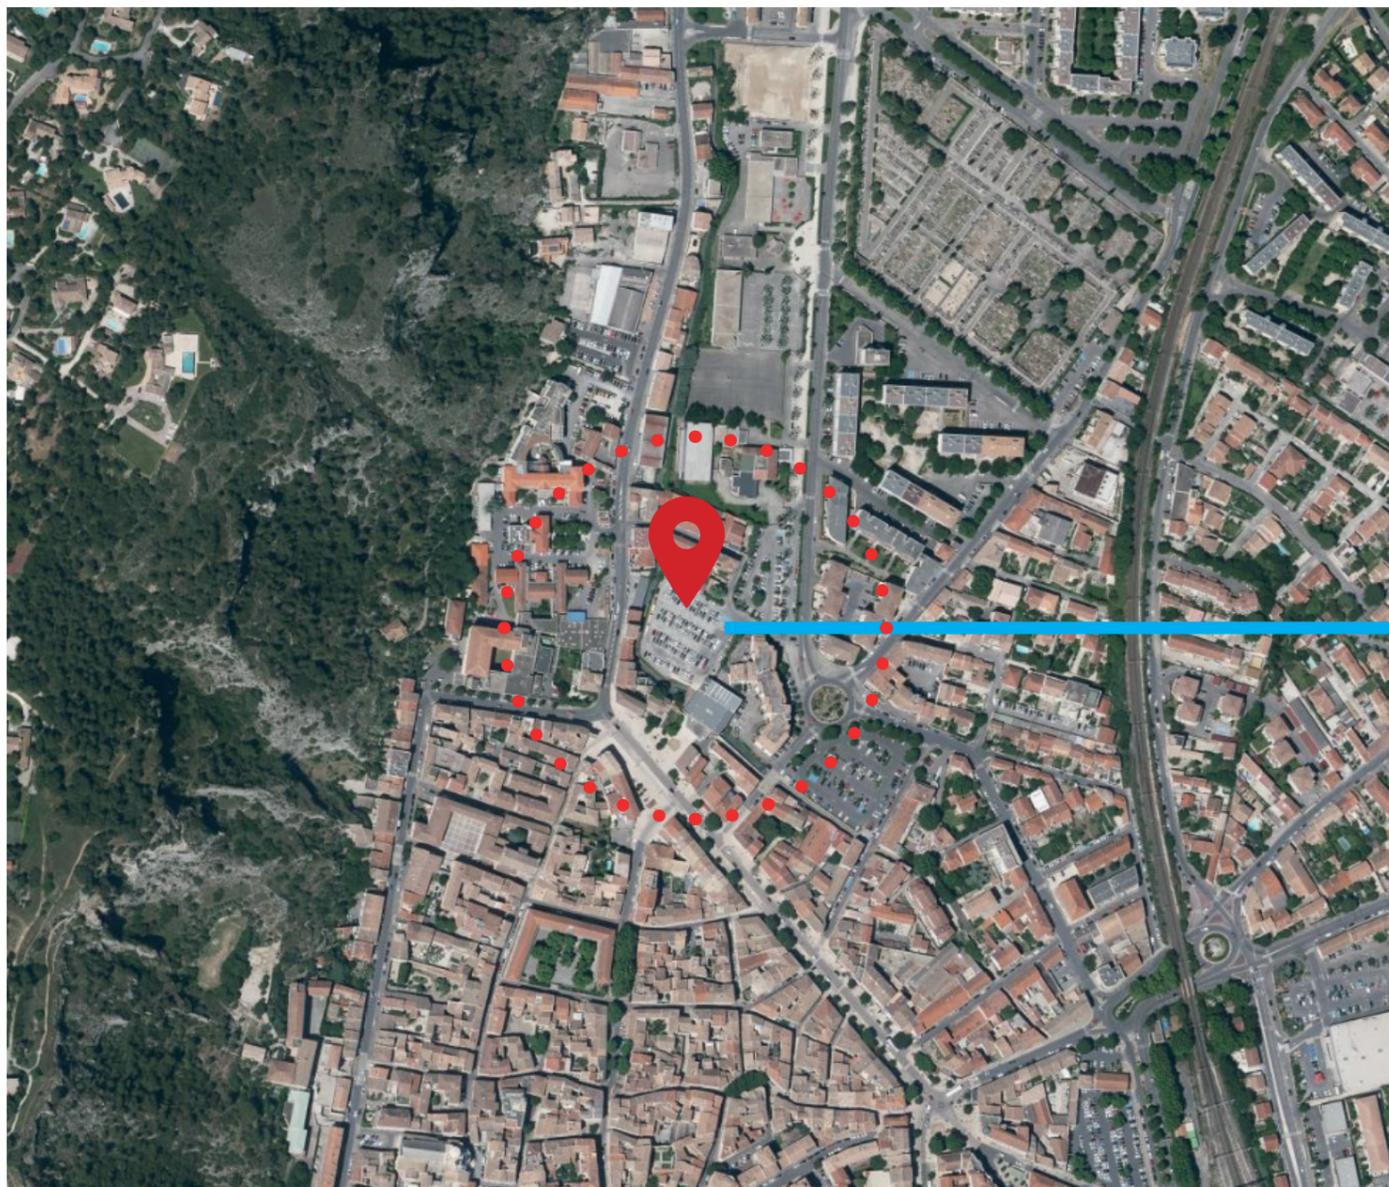

🕒 NORD
VUE AERIENNE 1/5000ÈME



🕒 NORD
VUE AÉRIENNE 27 MAI 2021 (OU APRÈS)

DATE	PHASE	DOSSIER
03/06/2022	EXAMEN CAS PAR CAS	D232

2.1.PLAN DE SITUATION | VUE AÉRIENNE ENTRE 1/2000 & 1/5000 ÈME

(ANNEXE OBLIGATOIRE N°5)



ⓘ NORD
PLAN DE REPÉRAGE DES VUES



VUE 1



VUE 2



VUE 3

2.1. PHOTOS DANS L'ENVIRONNEMENT PROCHE

(ANNEXE OBLIGATOIRE N°3 PAGE1)

DATE 03/06/2022 PHASE EXAMEN DOSSIER D232
CAS PAR CAS



ⓘ NORD
PLAN DE REPÉRAGE DES VUES



VUE 1



VUE 2



VUE 3

2.1.PHOTOS DANS L'ENVIRONNEMENT LOINTAIN

(ANNEXE OBLIGATOIRE N°3 PAGE2)

DATE	PHASE	DOSSIER
03/06/2022	EXAMEN CAS PAR CAS	D232




DATE	PHASE	DOSSIER
03/06/2022	EXAMEN CAS PAR CAS	D232

2.2.PLAN DE MASSE EN VUE AERIENNE



DATE 03/06/2022 PHASE EXAMEN DOSSIER D232
CAS PAR CAS

2.2.PLAN DE NIVEAU PARKING

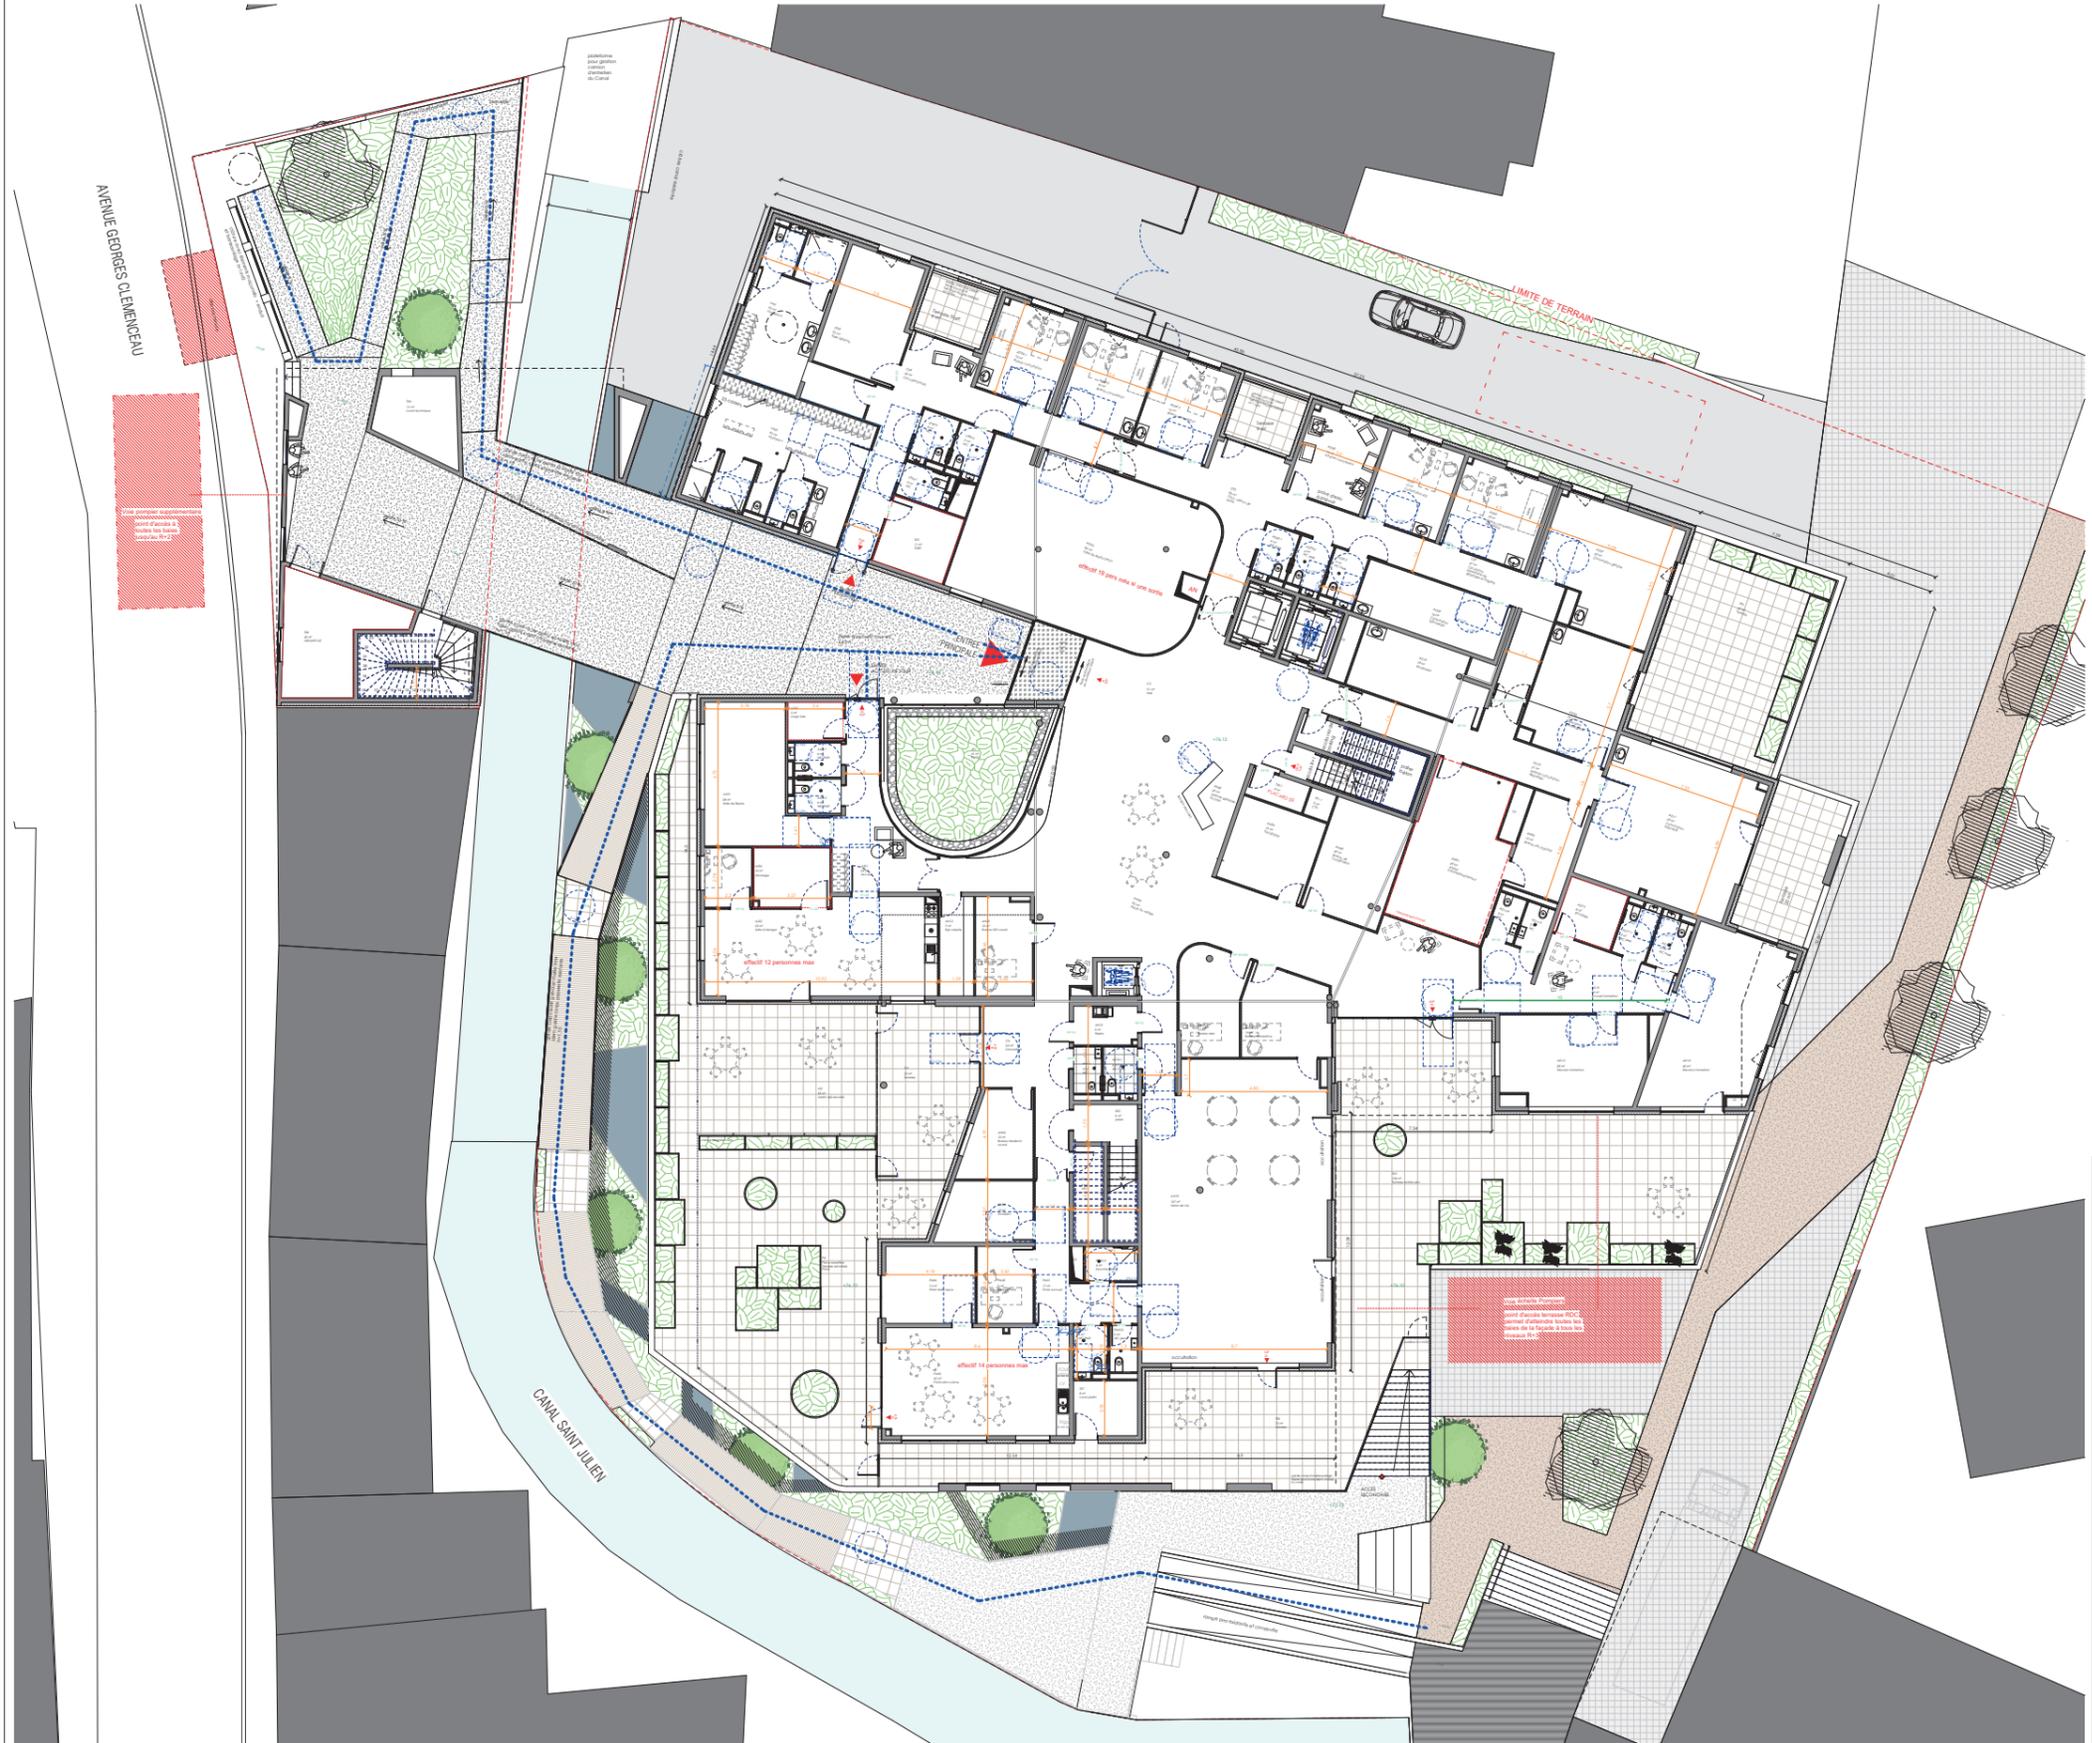

DATE 03/06/2022 PHASE EXAMEN DOSSIER D232
CAS PAR CAS

2.2 PLAN DE NIVEAU RDC



DATE	PHASE	DOSSIER
03/06/2022	EXAMEN CAS PAR CAS	D232

2.2. Insertion du projet vue depuis l'avenue Georges Clémenceau



DATE	PHASE	DOSSIER
03/06/2022	EXAMEN CAS PAR CAS	D232

2.2. Insertion du projet vue depuis la rue Thomas Hérisson



DATE 03/06/2022 PHASE EXAMEN DOSSIER D232
CAS PAR CAS

2.2. Insertion du projet vue depuis la passerelle de la Salle du Moulin Saint Julien