

VILLA SHANGRI LA

Impasse du Cap
83 990 SAINT TROPEZ
Représentée par Mr Martin BOUYGUES

PRO

INSTALLATION D'UN PONTON D'ACCOSTAGE Mission Maîtrise d'Œuvre

MÉTHODOLOGIE DES TRAVAUX

	Modifications	Phase	Date
0	Première diffusion		28/03/2022

Dessin: FVI Contr: ESA Appro: SLE Echelle: - Numéro Affaire: CORMB 78-2021


C O R 0 7 8 2 1 P R O M E T H 0 1 0

Référence DWG : C:\CORINTHE\Projets\Martin BOUYGUES\CORMB 78-2021 Ponton Villa Shangri\2_Mission\7_PRO\Plans\COR-078-21-PRO-PLAN-01-0.dwg




890 chemin du Peyrat ZA du Grand Pont 83310 Grimaud, France
Tél: +33(0)4.94.97.05.25 - Fax: +33(0)4.94.81.53.89
E.mail: contact@corinthe-ing.com - Web: www.corinthe-ing.com

Ces documents sont confidentiels et établis à l'intention exclusive de ses destinataires. Ils peuvent contenir des données protégées par des droits de propriété intellectuelle. Toute utilisation de ces documents non conforme à leur destination, toute reproduction, toute diffusion ou toute publication, totale ou partielle, est interdite, sauf autorisation expresse de Corinthe Ingénierie. Copyright©CORINTHE Ingénierie. Tous droits réservés.

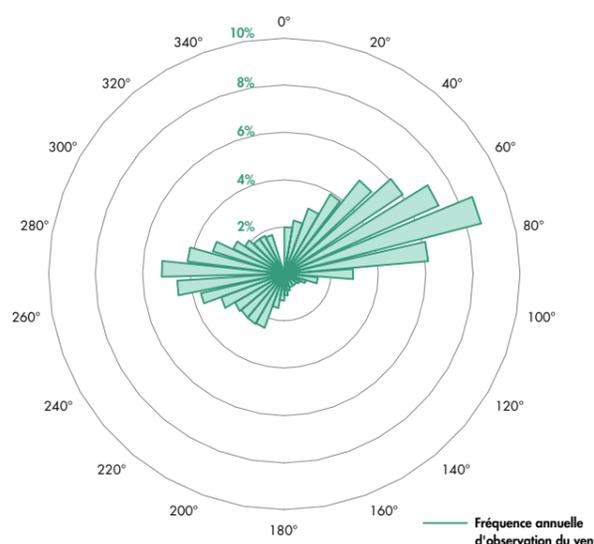


Rose de directions de provenance du Vent au Point 3
Long: 6°54,786' E / Lat: 43°19,980' N
Source: DHI (de 1979 à 2017)

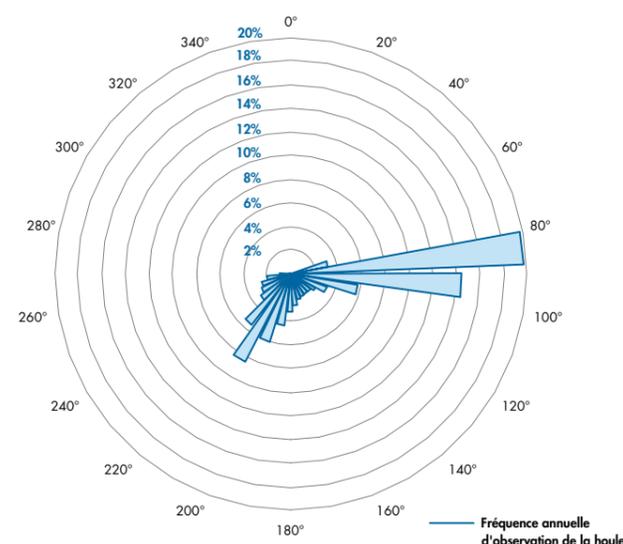

Rose de directions de provenance du Vent au Point 3
Long: 6°54,786' E / Lat: 43°19,980' N
Source: DHI (de 1979 à 2017)

Marée au Port de Saint-Tropez

RAM 2020 - NGF

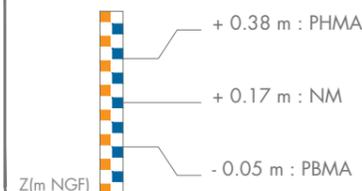

DOCUMENTS DE RÉFÉRENCE :

- Corinthe Ingénierie :
- COR-078-21-PRO-PLAN-02 "PROJET PONTON - VUE EN PLAN & COUPES"
- COR-078-21-PRO-PLAN-03 "DÉTAIL PLATINE D'ANCRAGE"

PHASE 1

- Aménage des moyens nautiques sur site
- Implantation des appuis à réaliser
- Mise en place du filet Anti-MES



Exemple Barge Maritime



NOTA :
Les plans sont donnés à titre indicatif, en aucun cas de documents d'exécution.

VILLA SHANGRI LA

Impasse du Cap
83 990 SAINT TROPEZ

Représentée par Mr Martin BOUYGUES

INSTALLATION D'UN
PONTON D'ACCOSTAGE
Mission Maîtrise d'Œuvre
**MÉTHODOLOGIE
DES TRAVAUX**

COR-078-21-PRO-METH-01-0

Dessin : FVI

Affaire : CORMB 78-2021

Contrôle : ESA

Echelle : -

Appro : SLE


Page : 02/07

Ind: 0



PHASE 2

- Enlèvement du sable à la pompe Toyo

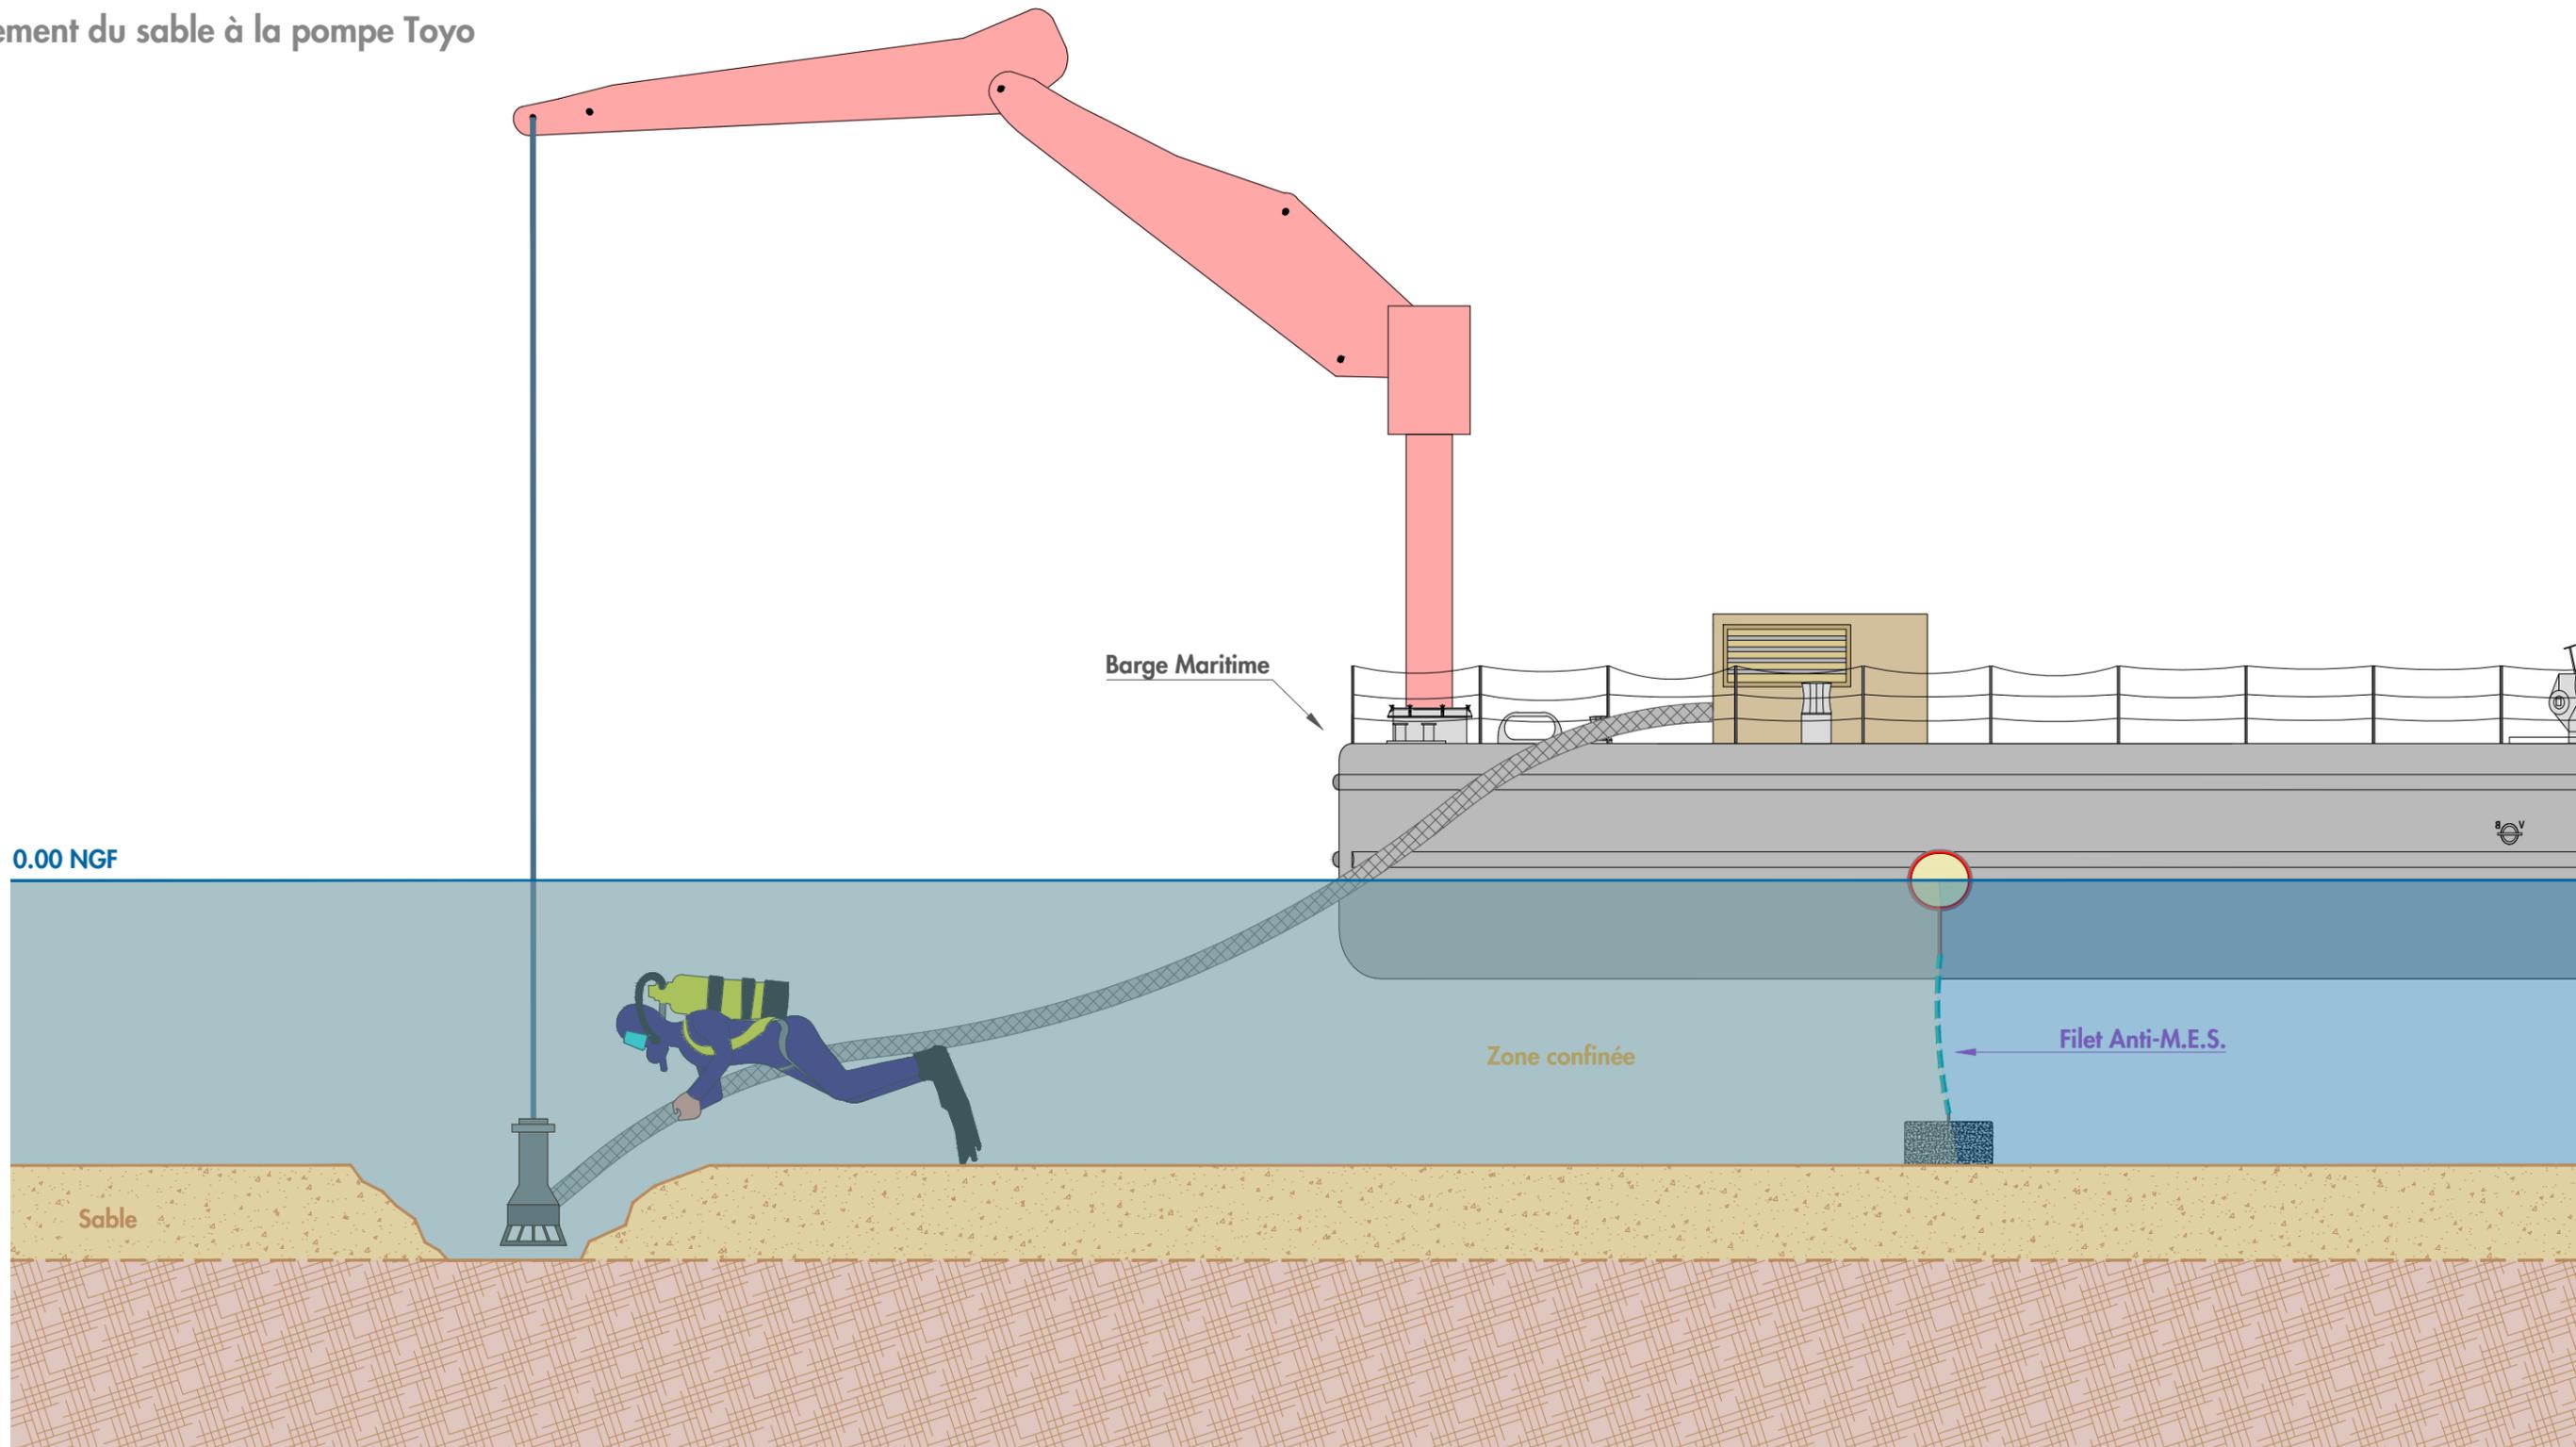

NOTA :
Les plans sont donnés à titre indicatif, en aucun cas de documents d'exécution.

VILLA SHANGRI LA

Impasse du Cap
83 990 SAINT TROPEZ

Représentée par Mr Martin BOUYGUES

INSTALLATION D'UN
PONTON D'ACCOSTAGE
Mission Maîtrise d'Œuvre
**MÉTHODOLOGIE
DES TRAVAUX**

COR-078-21-PRO-METH-01-0

Dessin : FVI

Affaire : CORMB 78-2021

Contrôle : ESA

Echelle : -

Appro : SLE


Page : 03/07

Ind: 0

CORINTHE
INGÉNIERIE

PHASE 3

- Forage et scellement des platines d'ancrages

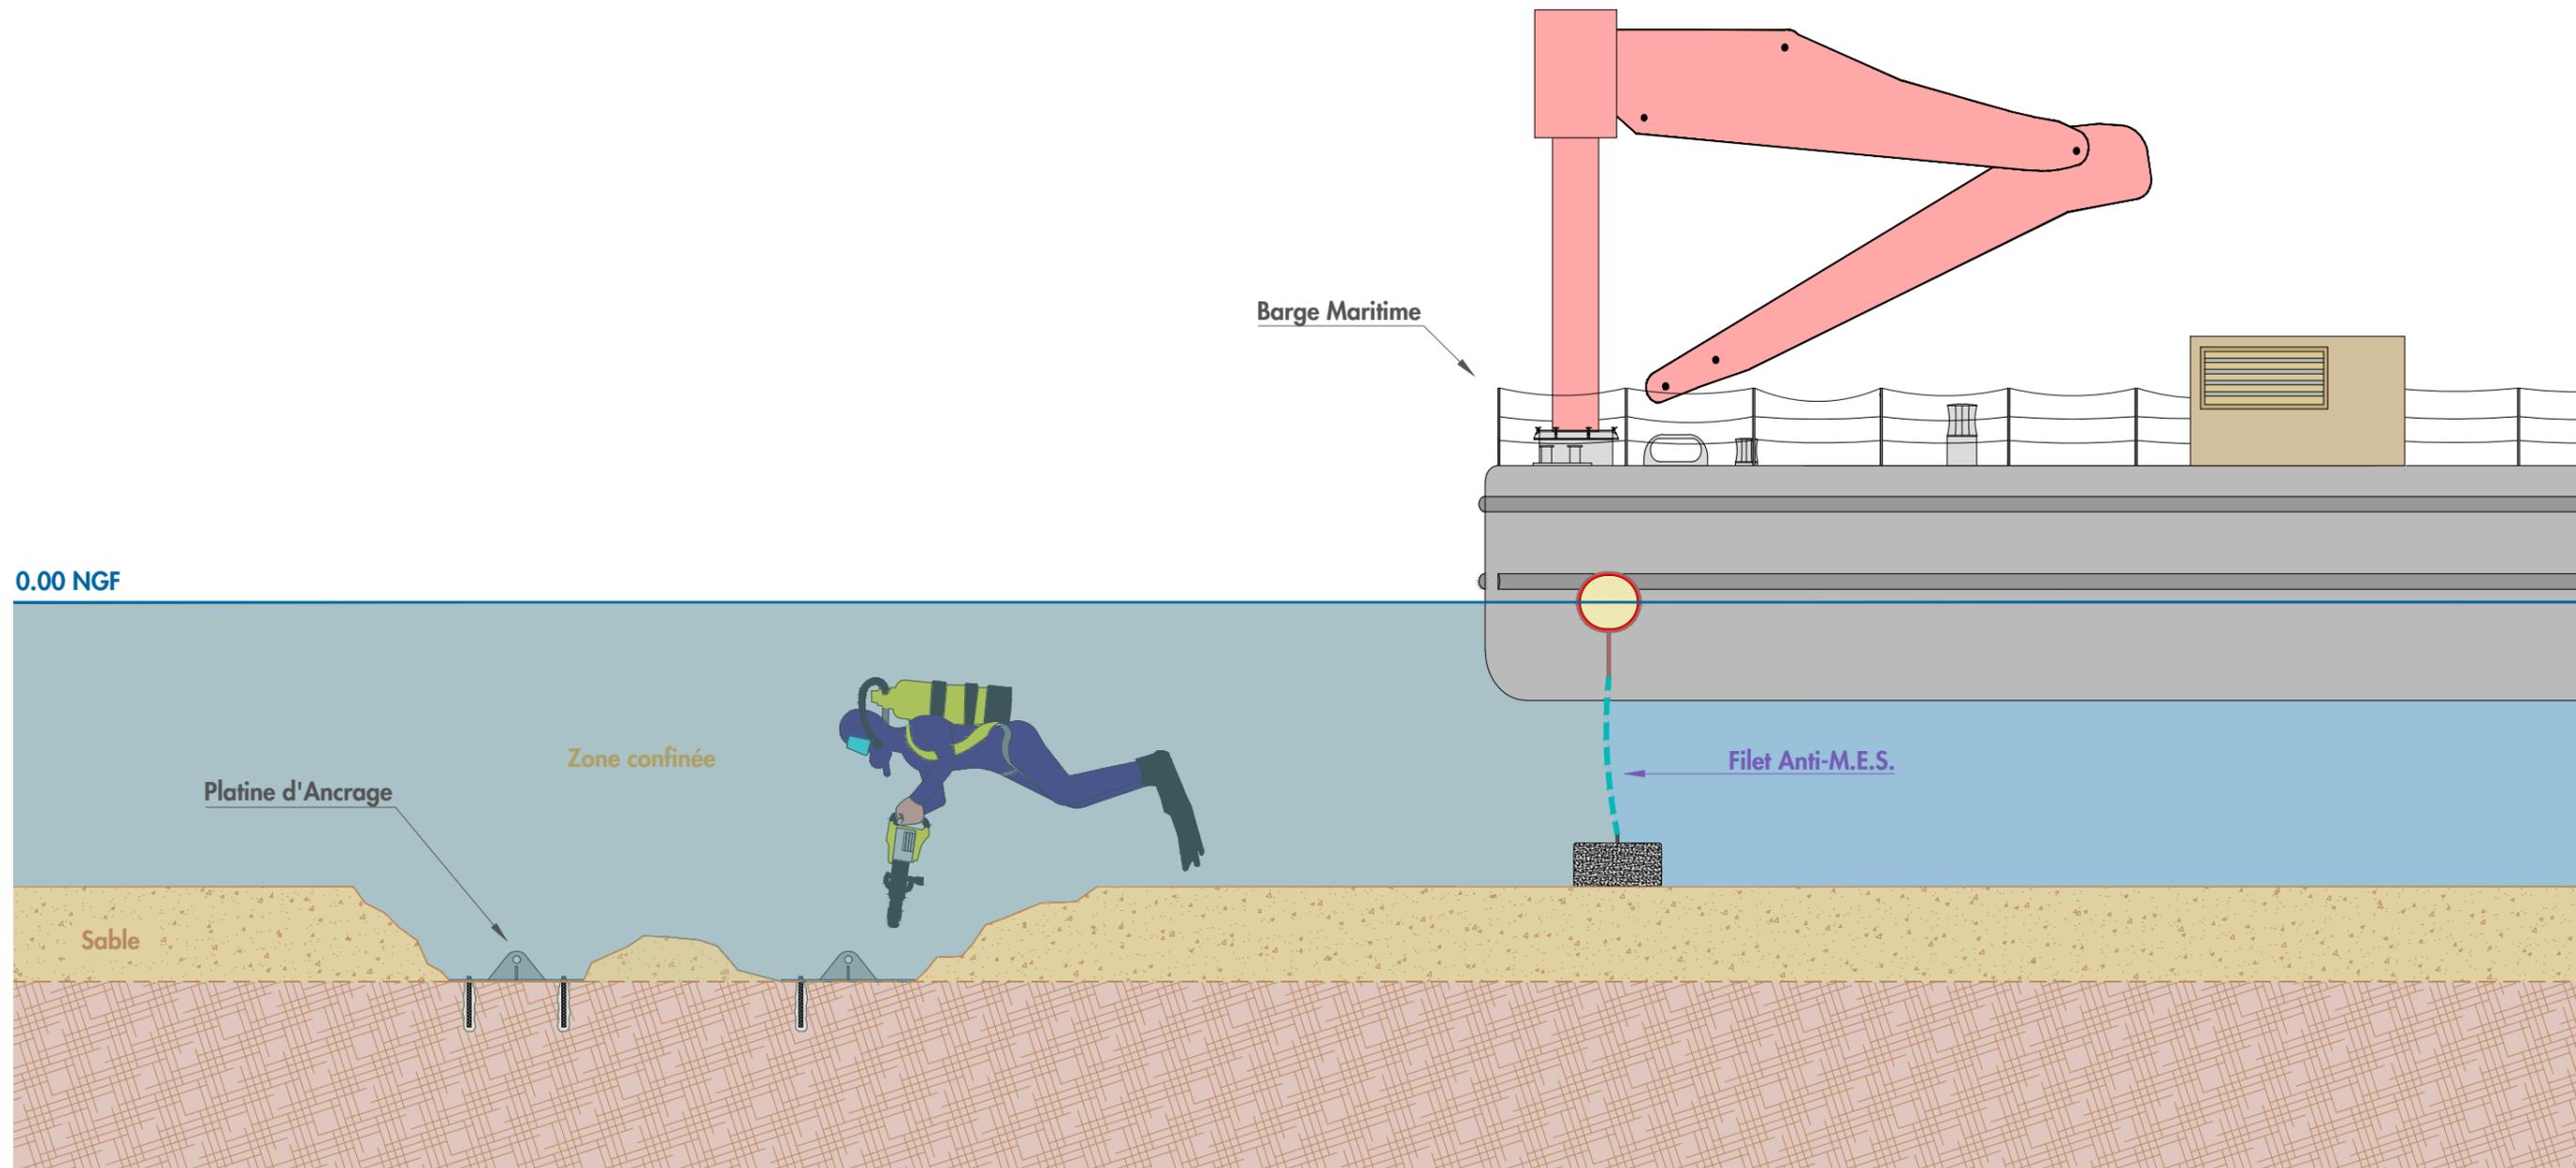

NOTA :
Les plans sont donnés à titre indicatif, en aucun cas de documents d'exécution.
Voir COR-078-21-PRO-PLAN-03 "DÉTAIL PLATINE D'ANCRAGE"

VILLA SHANGRI LA

Impasse du Cap
83 990 SAINT TROPEZ
Représentée par Mr Martin BOUYGUES

INSTALLATION D'UN
PONTON D'ACCOSTAGE
Mission Maîtrise d'Œuvre
**MÉTHODOLOGIE
DES TRAVAUX**

COR-078-21-PRO-METH-01-0

Dessin : FVI

Affaire : CORMB 78-2021

Contrôle : ESA

Echelle : -

Appro : SLE


Page : 04/07

Ind: 0



PHASE 4

- Pose et fixation des poteaux bois
- Pose des contreventements bois

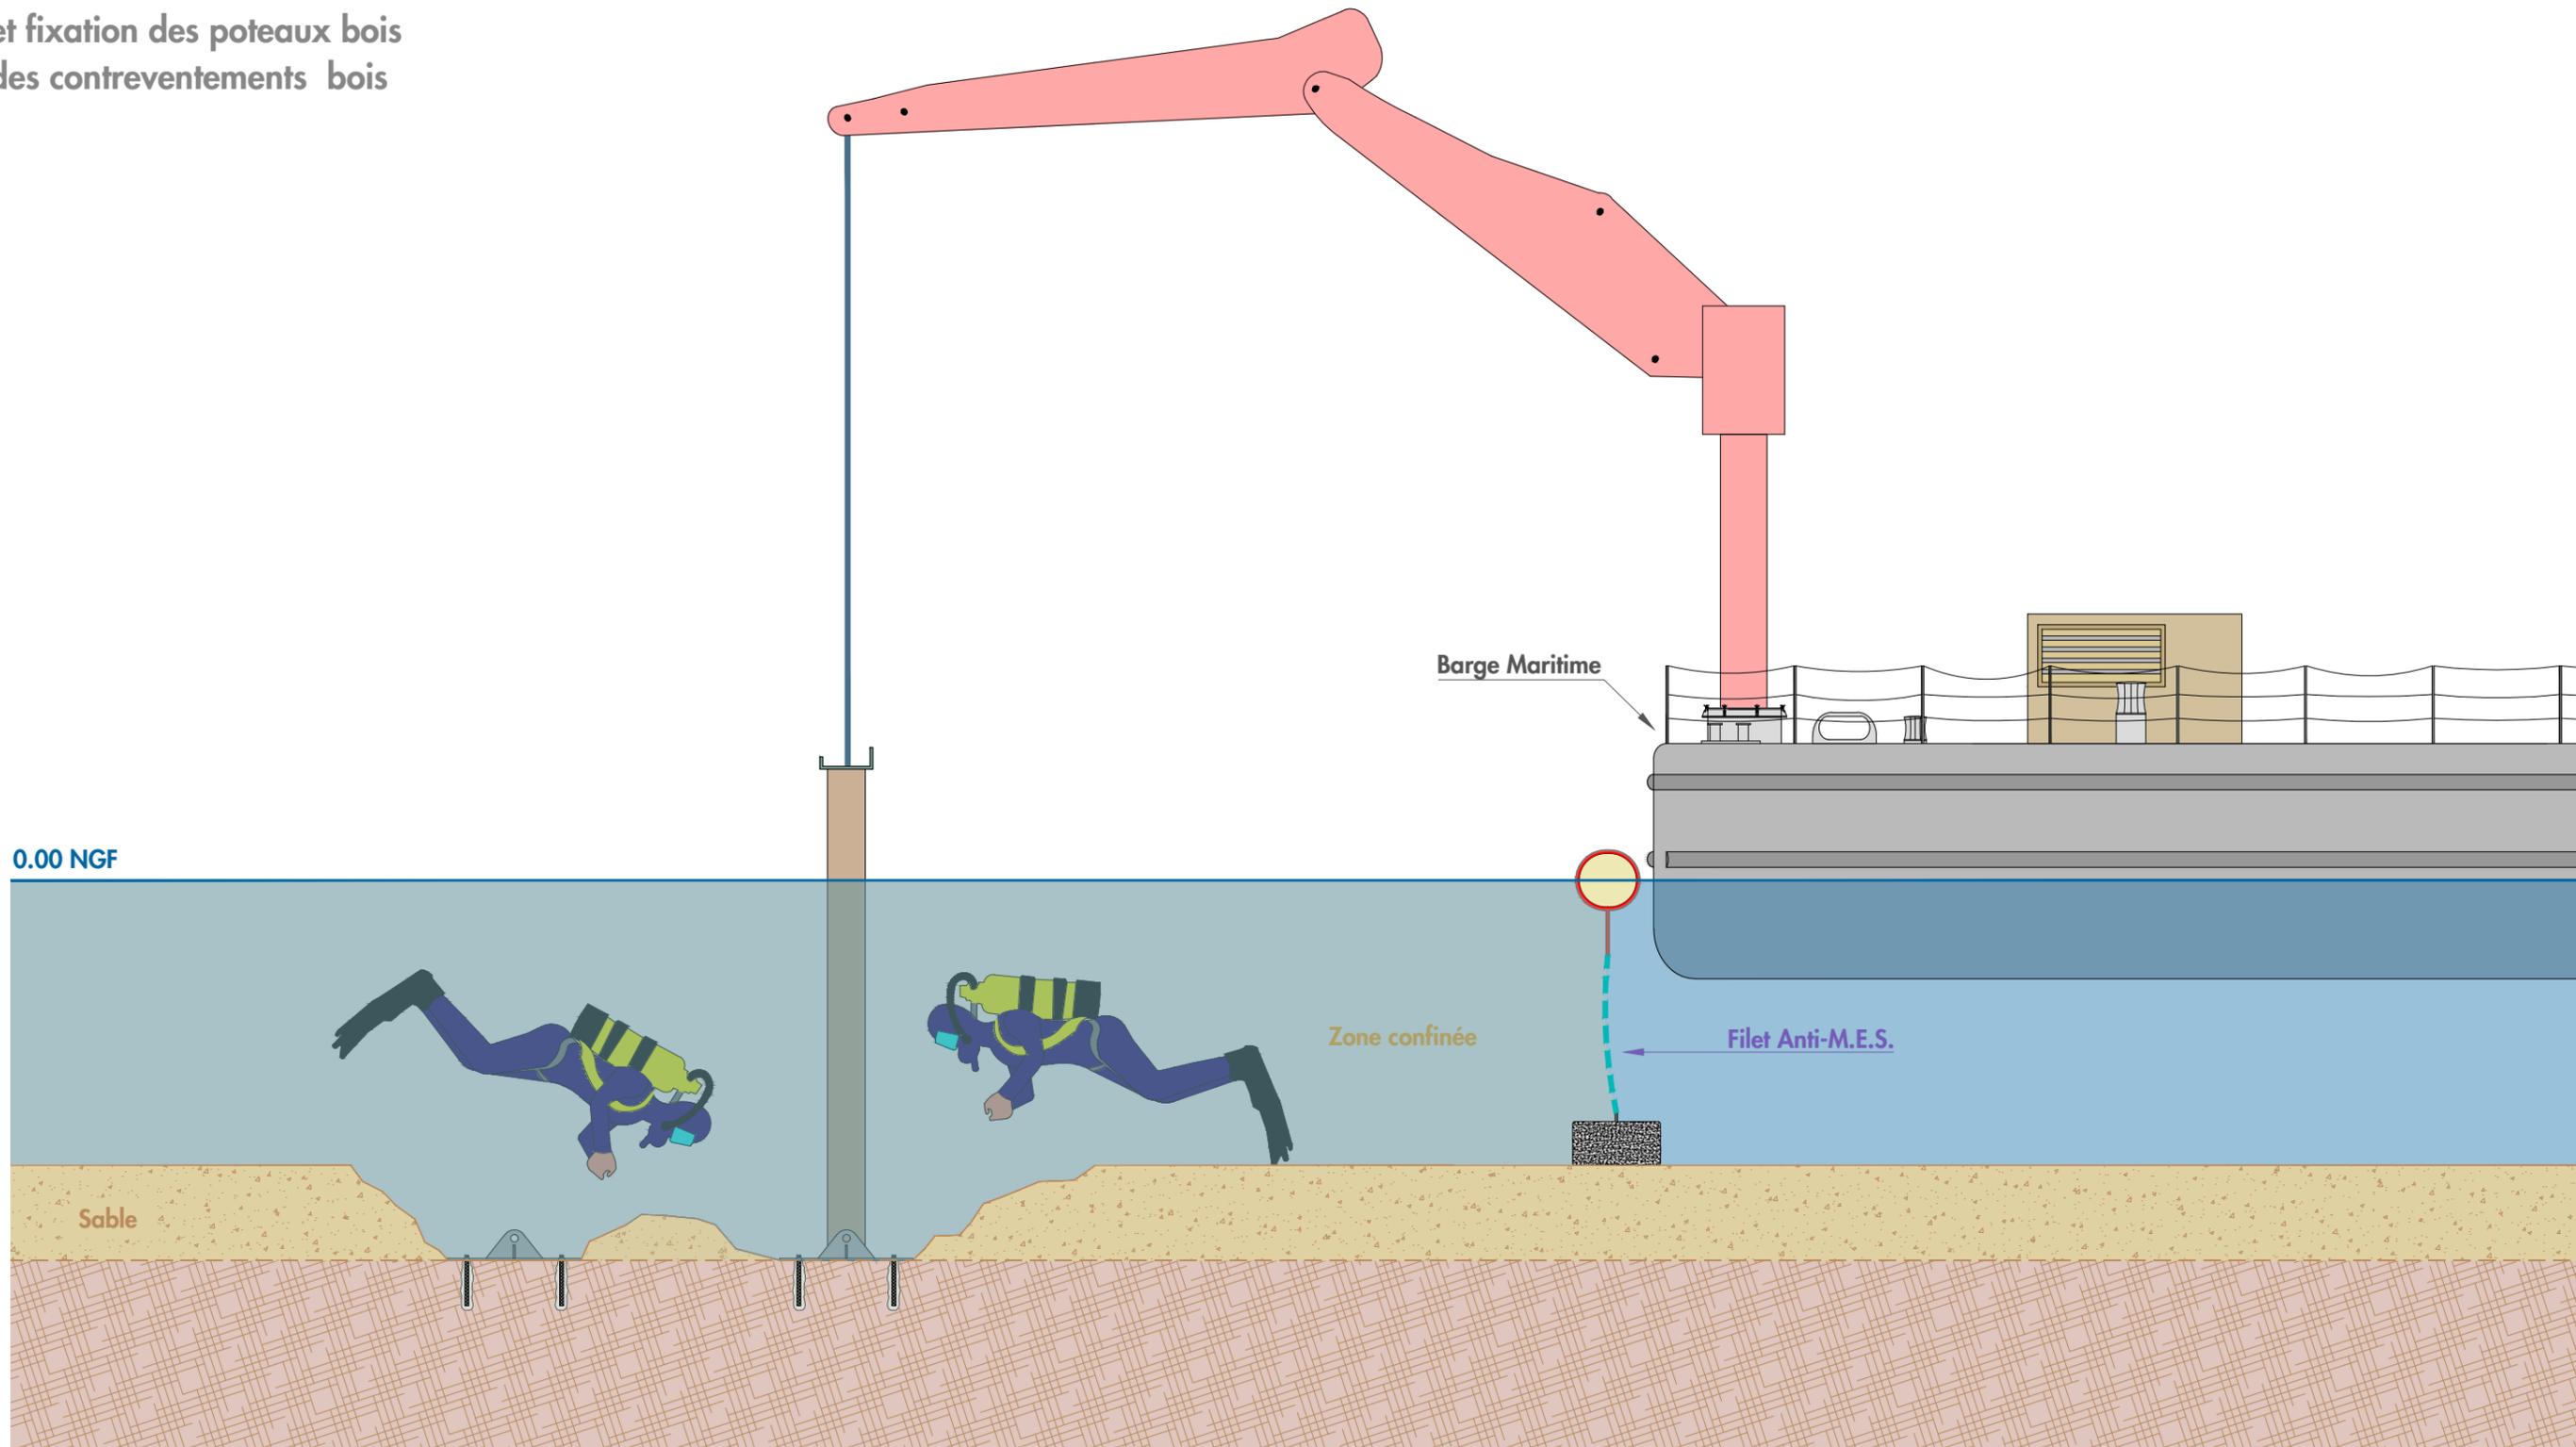

NOTA :
Les plans sont donnés à titre indicatif, en aucun cas de documents d'exécution.
Voir COR-078-21-PRO-PLAN-02 "PROJET PONTON - VUE EN PLAN & COUPES"

VILLA SHANGRI LA

Impasse du Cap
83 990 SAINT TROPEZ
Représentée par Mr Martin BOUYGUES

INSTALLATION D'UN
PONTON D'ACCOSTAGE
Mission Maîtrise d'Œuvre
**MÉTHODOLOGIE
DES TRAVAUX**

COR-078-21-PRO-METH-01-0

Dessin : FVI

Affaire : CORMB 78-2021

Contrôle : ESA

Echelle : -

Appro : SLE


Page : 05/07

Ind: 0

CORINTHE
INGÉNIERIE

PHASE 5

- Pose et fixation poutres et entretoises bois

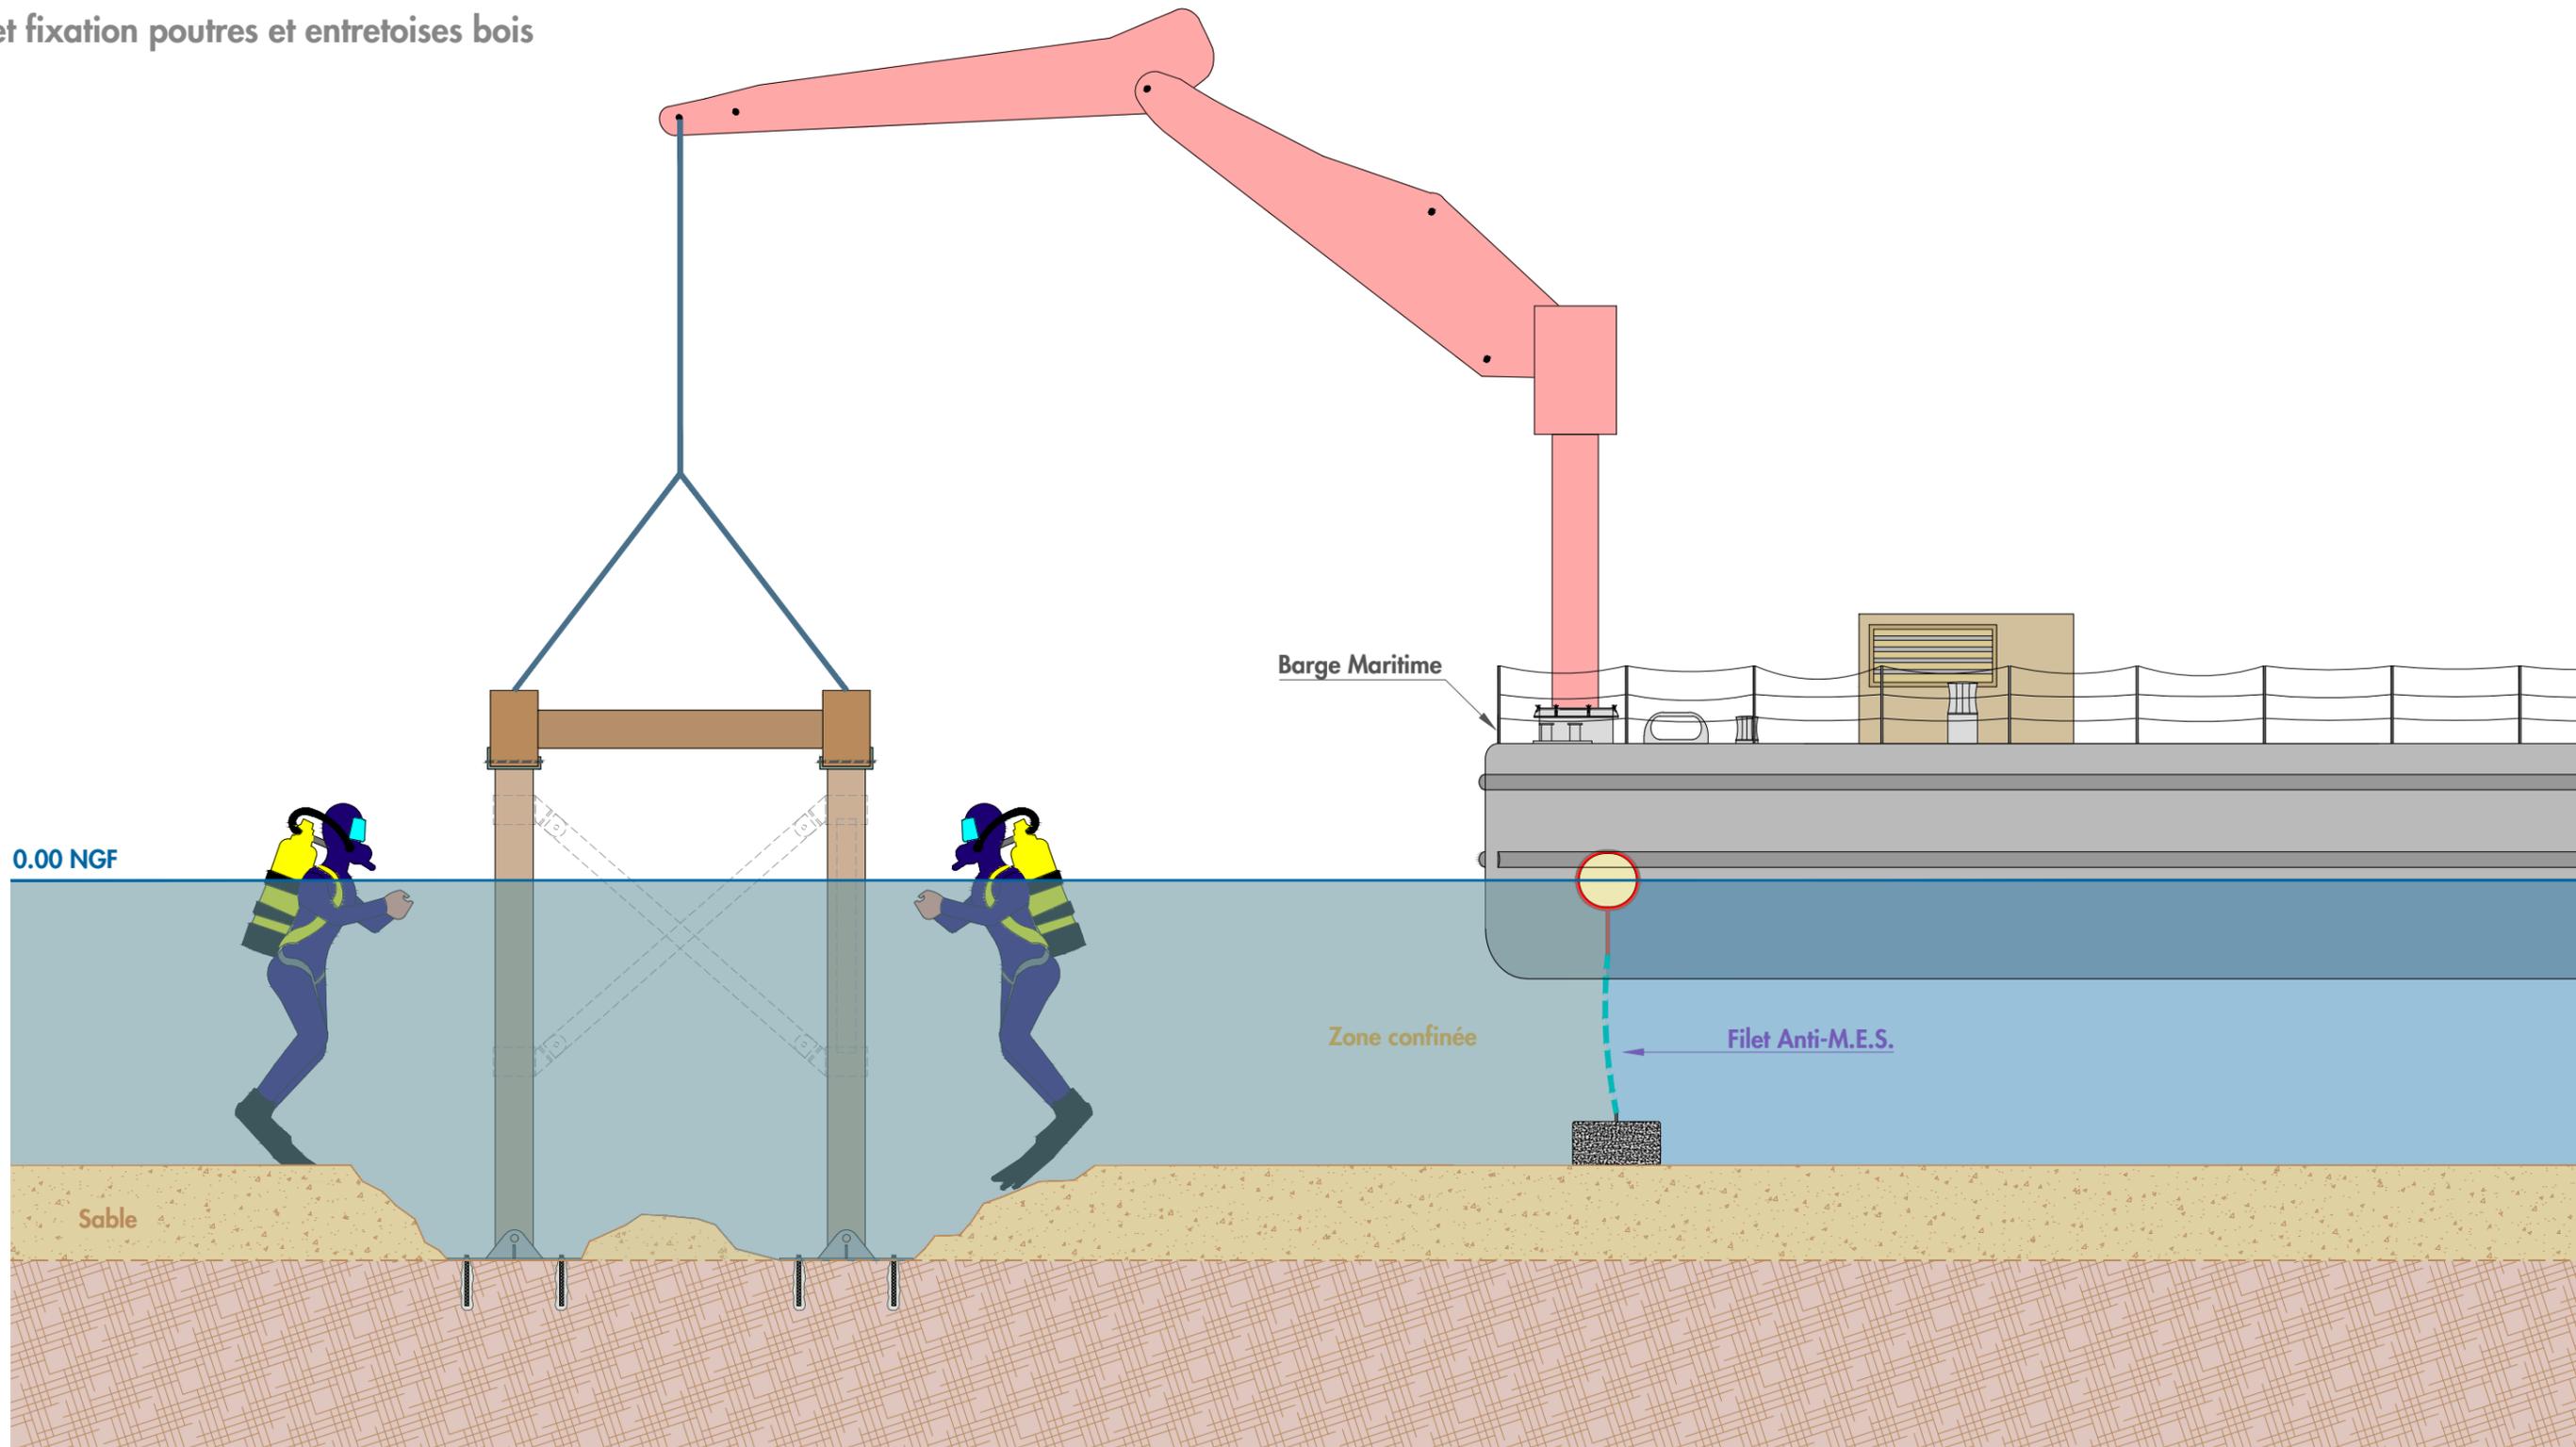

NOTA :
Les plans sont donnés à titre indicatif, en aucun cas de documents d'exécution.
Voir COR-078-21-PRO-PLAN-02 "PROJET PONTON - VUE EN PLAN & COUPES"

VILLA SHANGRI LA

Impasse du Cap
83 990 SAINT TROPEZ
Représentée par Mr Martin BOUYGUES

INSTALLATION D'UN
PONTON D'ACCOSTAGE
Mission Maîtrise d'Œuvre
**MÉTHODOLOGIE
DES TRAVAUX**

COR-078-21-PRO-METH-01-0

Dessin : FVI

Affaire : CORMB 78-2021

Contrôle : ESA

Echelle : -

Appro : SLE


Page : 06/07

Ind: 0

CORINTHE
INGÉNIERIE

PHASE 6

- Pose et fixation du platelage bois
- Dépose du filet Anti-MES
- Pose des équipements bois (échelle, taquets...)

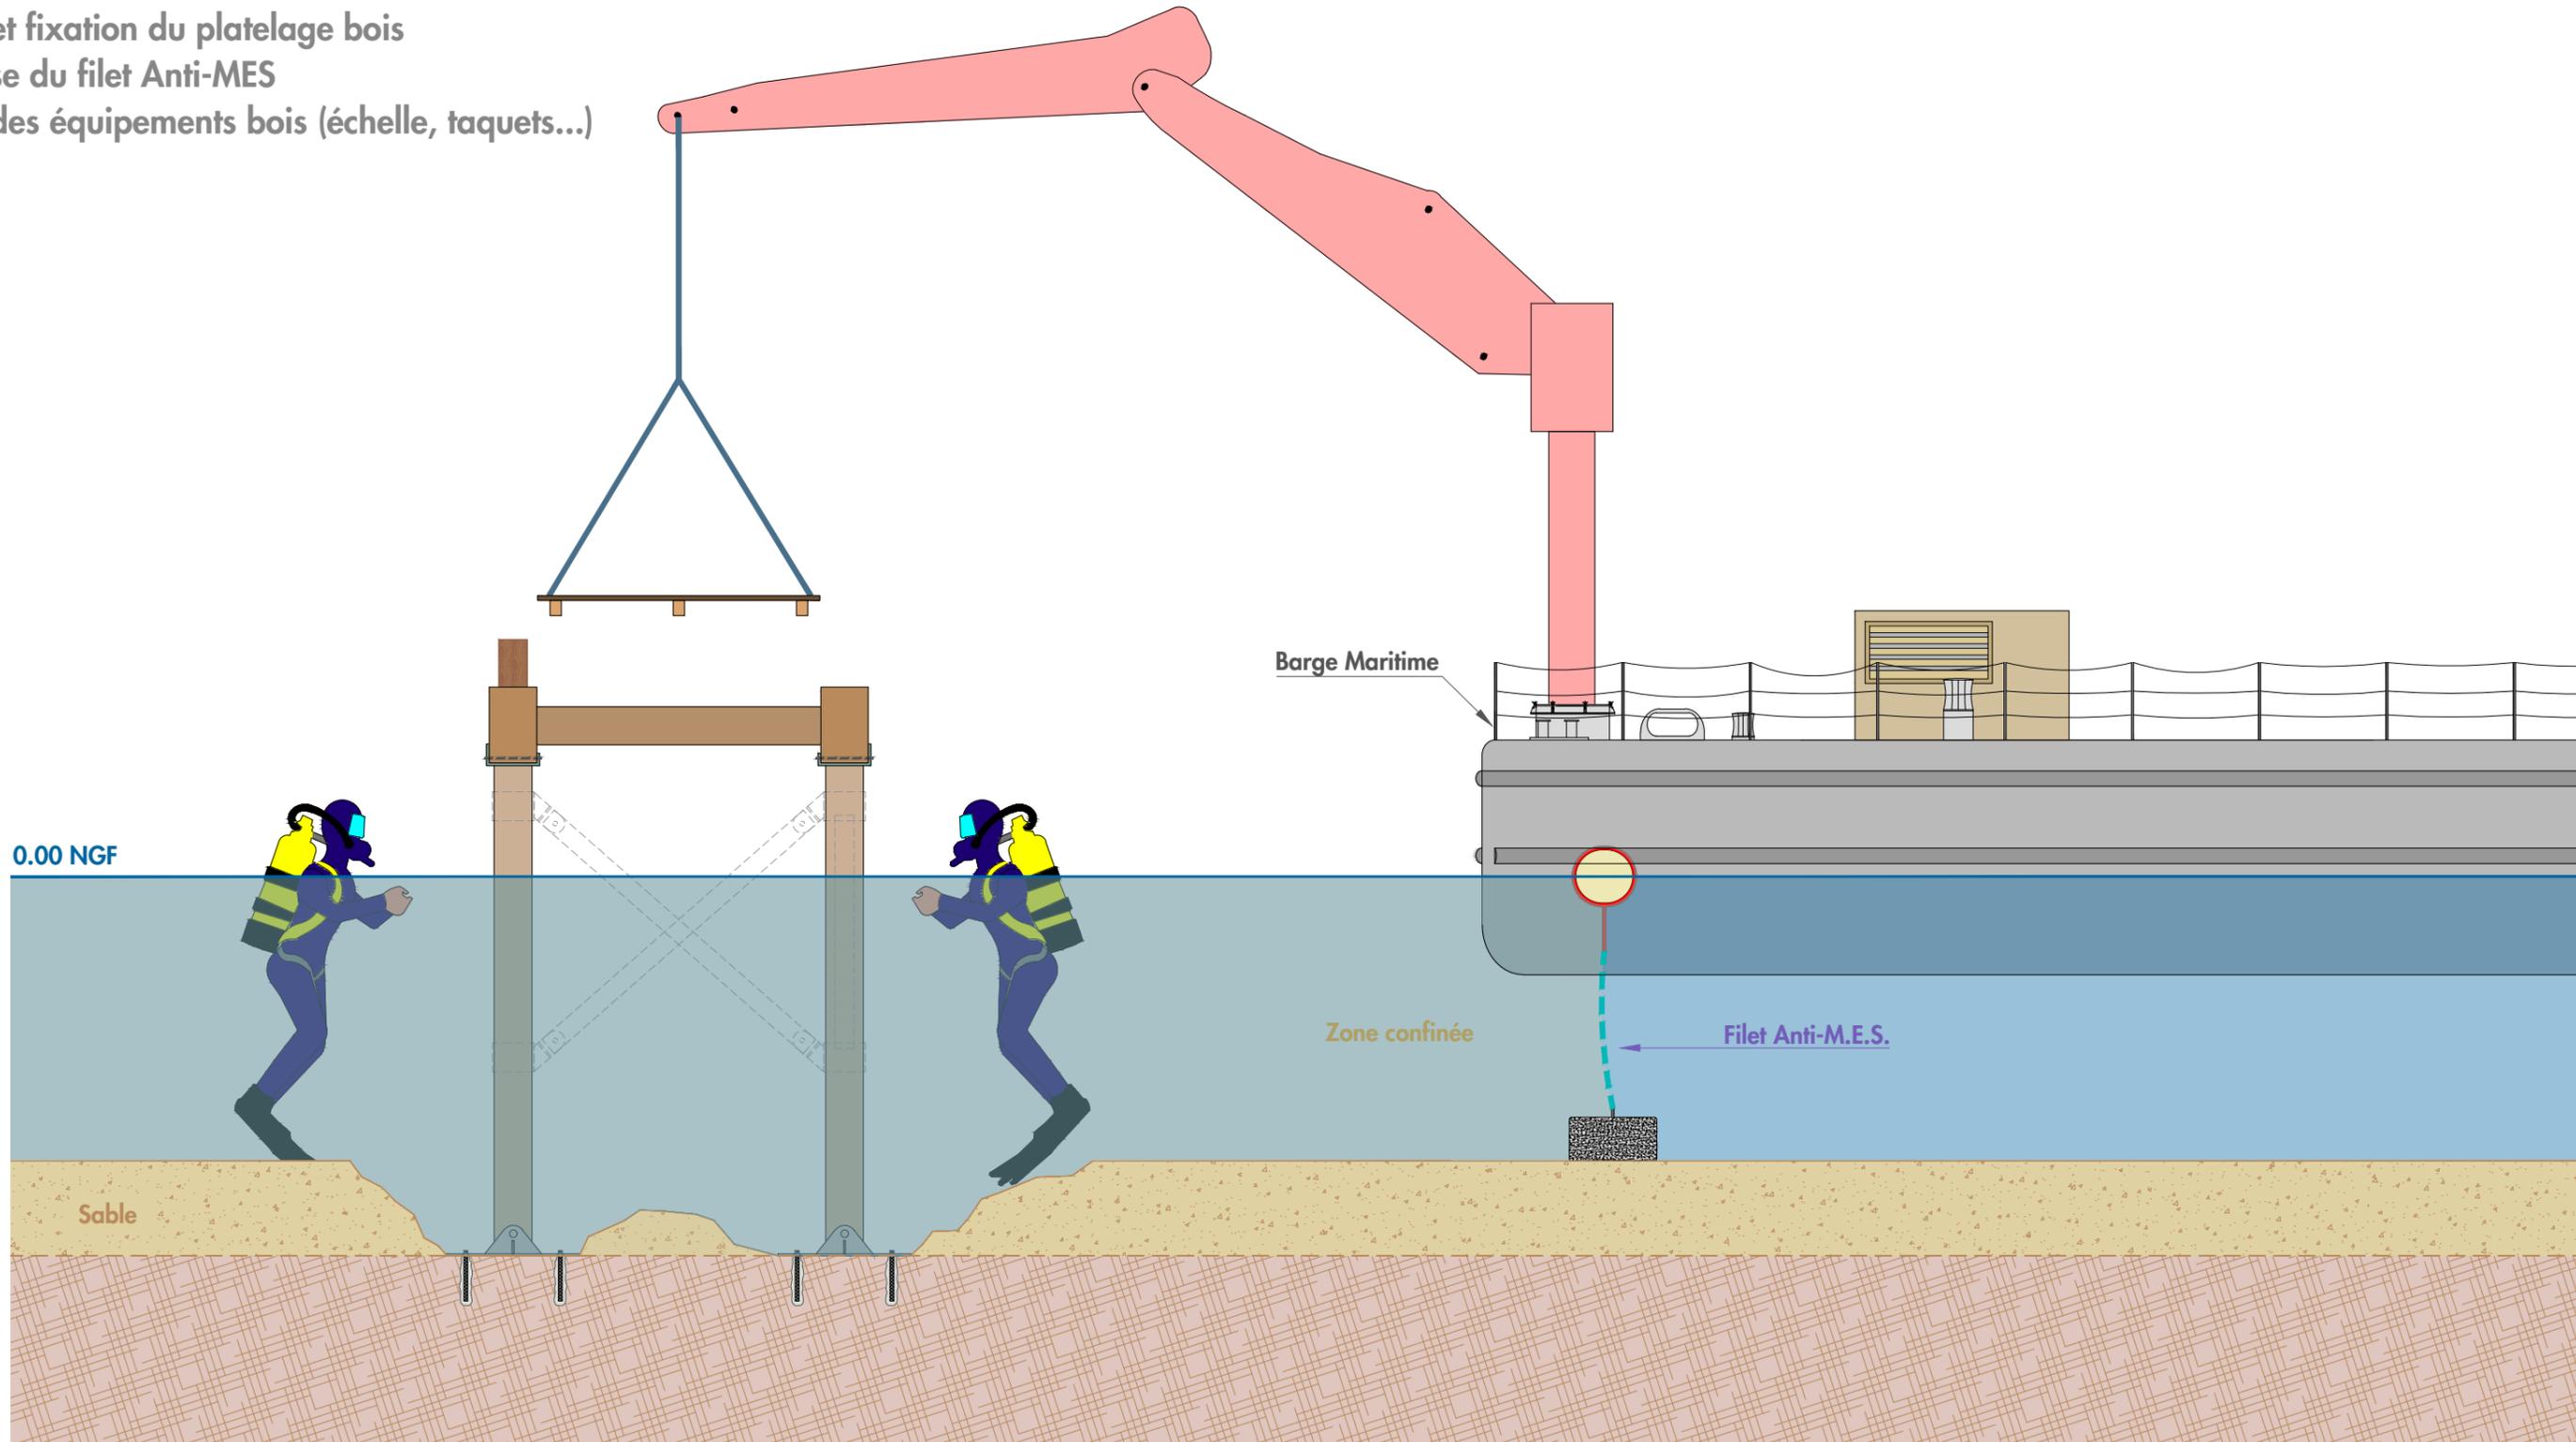

NOTA :
Les plans sont donnés à titre indicatif, en aucun cas de documents d'exécution.
Voir COR-078-21-PRO-PLAN-02 "PROJET PONTON - VUE EN PLAN & COUPES"

VILLA SHANGRI LA

Impasse du Cap
83 990 SAINT TROPEZ
Représentée par Mr Martin BOUYGUES

INSTALLATION D'UN
PONTON D'ACCOSTAGE
Mission Maîtrise d'Œuvre
**MÉTHODOLOGIE
DES TRAVAUX**

COR-078-21-PRO-METH-01-0

Dessin : FVI

Affaire : CORMB 78-2021

Contrôle : ESA

Echelle : -

Appro : SLE

Page : 07/07

Ind: 0

CORINTHE
INGÉNIERIE