



DOUBLEMENT DE LA LIAISON D'ADDUCTION D'EAU ENTRE LES USINES
DE PRODUCTION D'EAU POTABLE DE LA VERNE ET LA MOLE


DOSSIER D'EXAMEN AU CAS PAR CAS PREALABLE A LA REALISATION
EVENTUELLE D'UNE EVALUATION ENVIRONNEMENTALE



ANNEXE 4

LOCALISATION DE L'EMPRISE DU PROJET




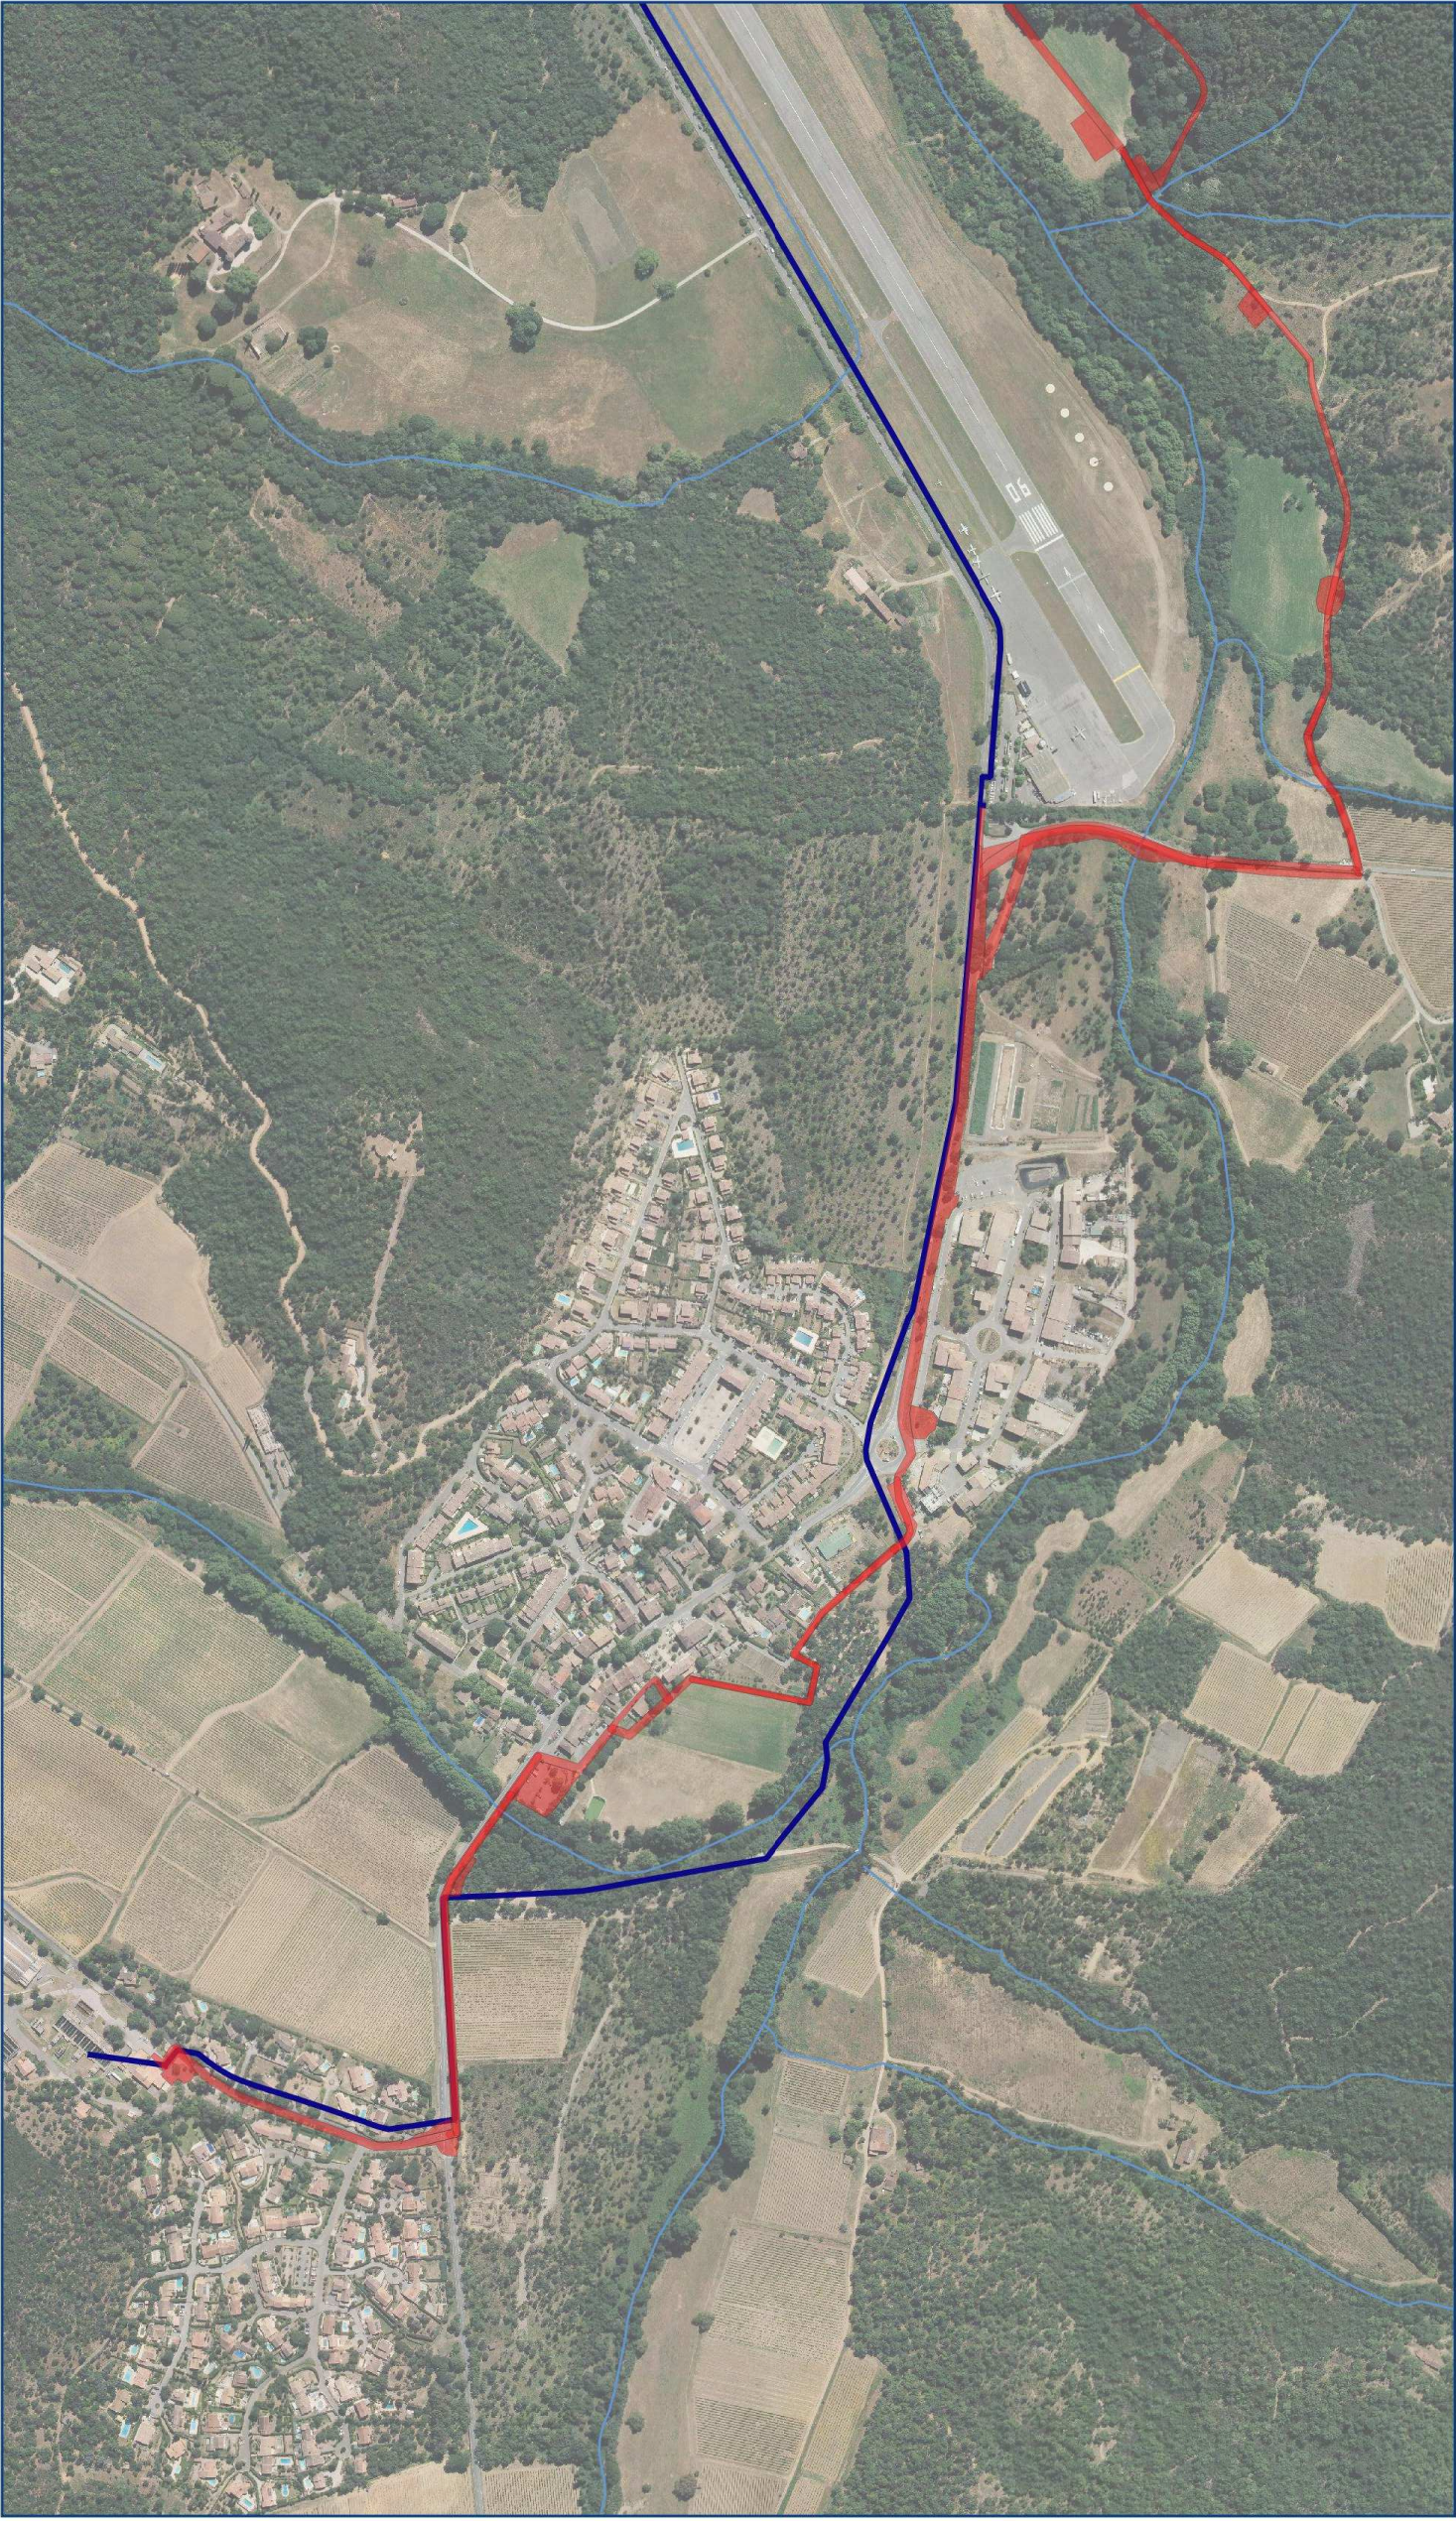


DOUBLEMENT DE L'ADDUCTION ENTRE LES UPEP DE LA VERNE ET DE LA MOLE

Emprise du projet - tronçon AB

- Adduction existante
- Cours d'eau
- Emprise projet

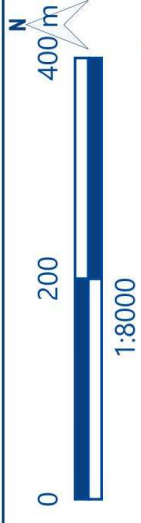


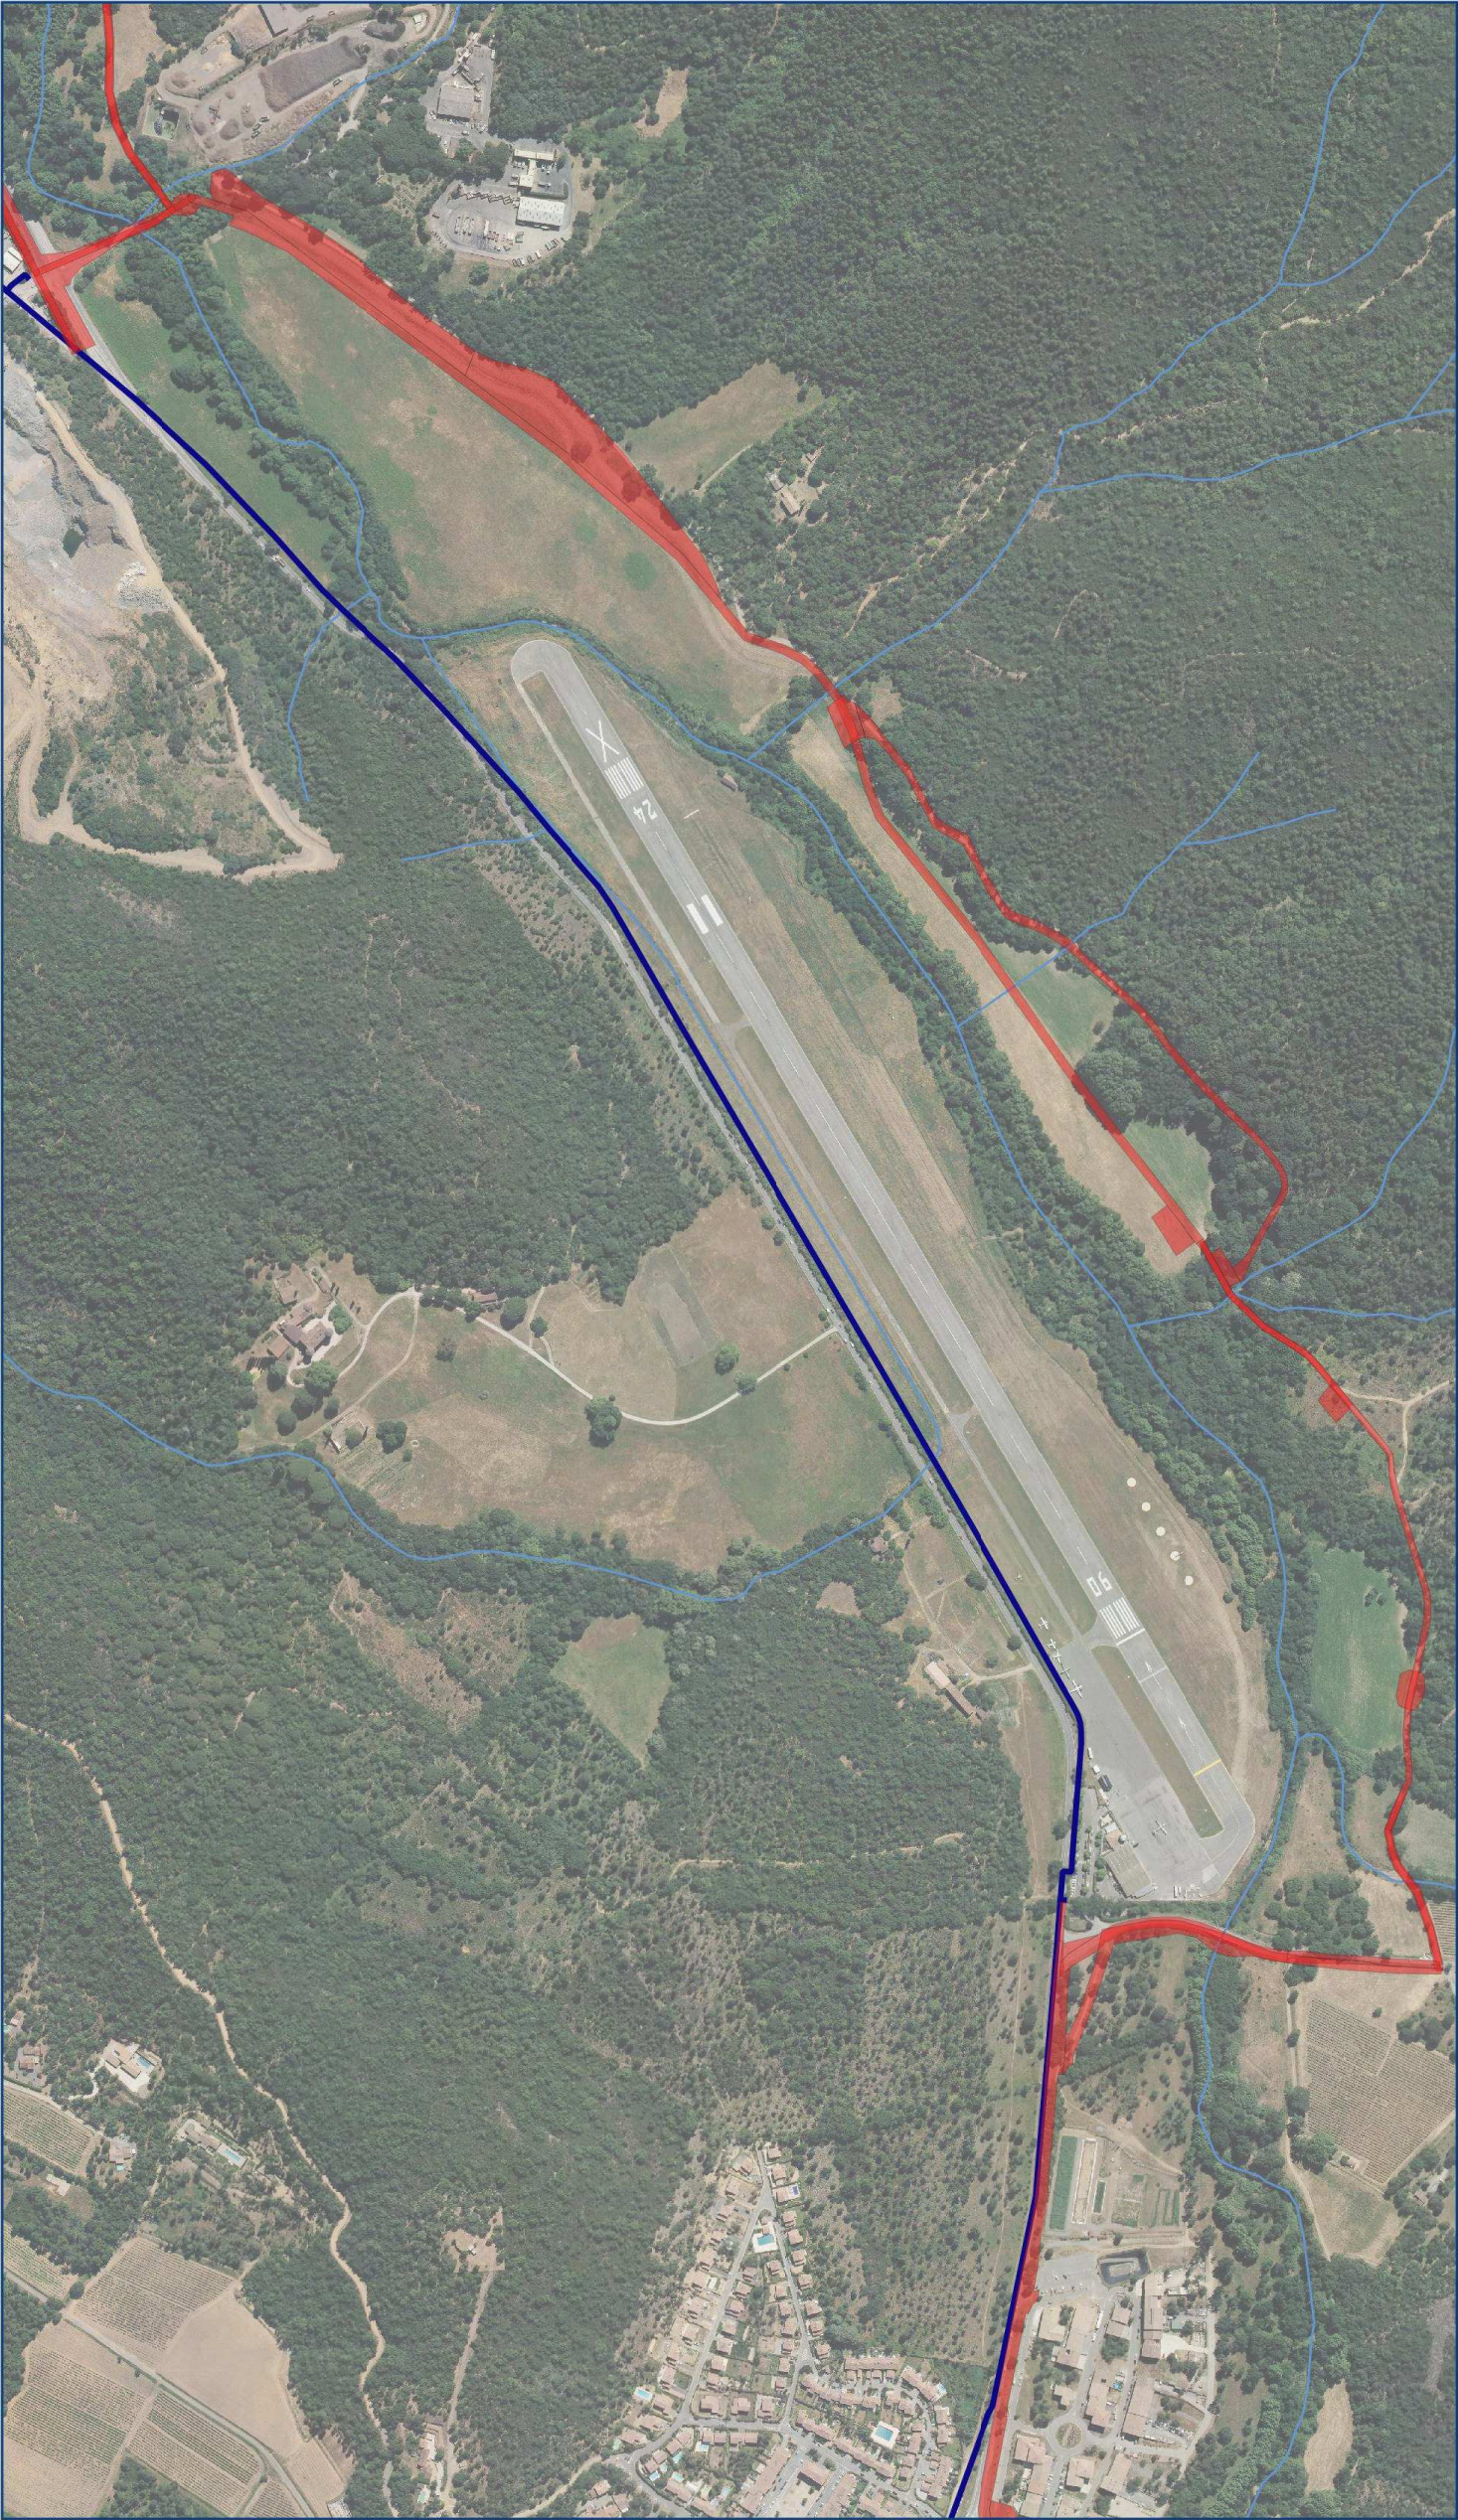

DOUBLEMENT DE L'ADDUCTION ENTRE LES UPEP DE LA VERNE ET DE LA MOLE


Emprise du projet - tronçon BC

- Adduction existante
- Cours d'eau
- Emprise projet

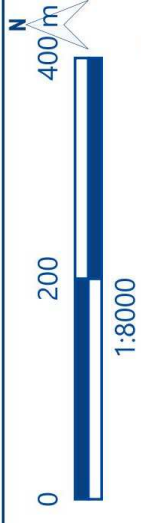

1:8000




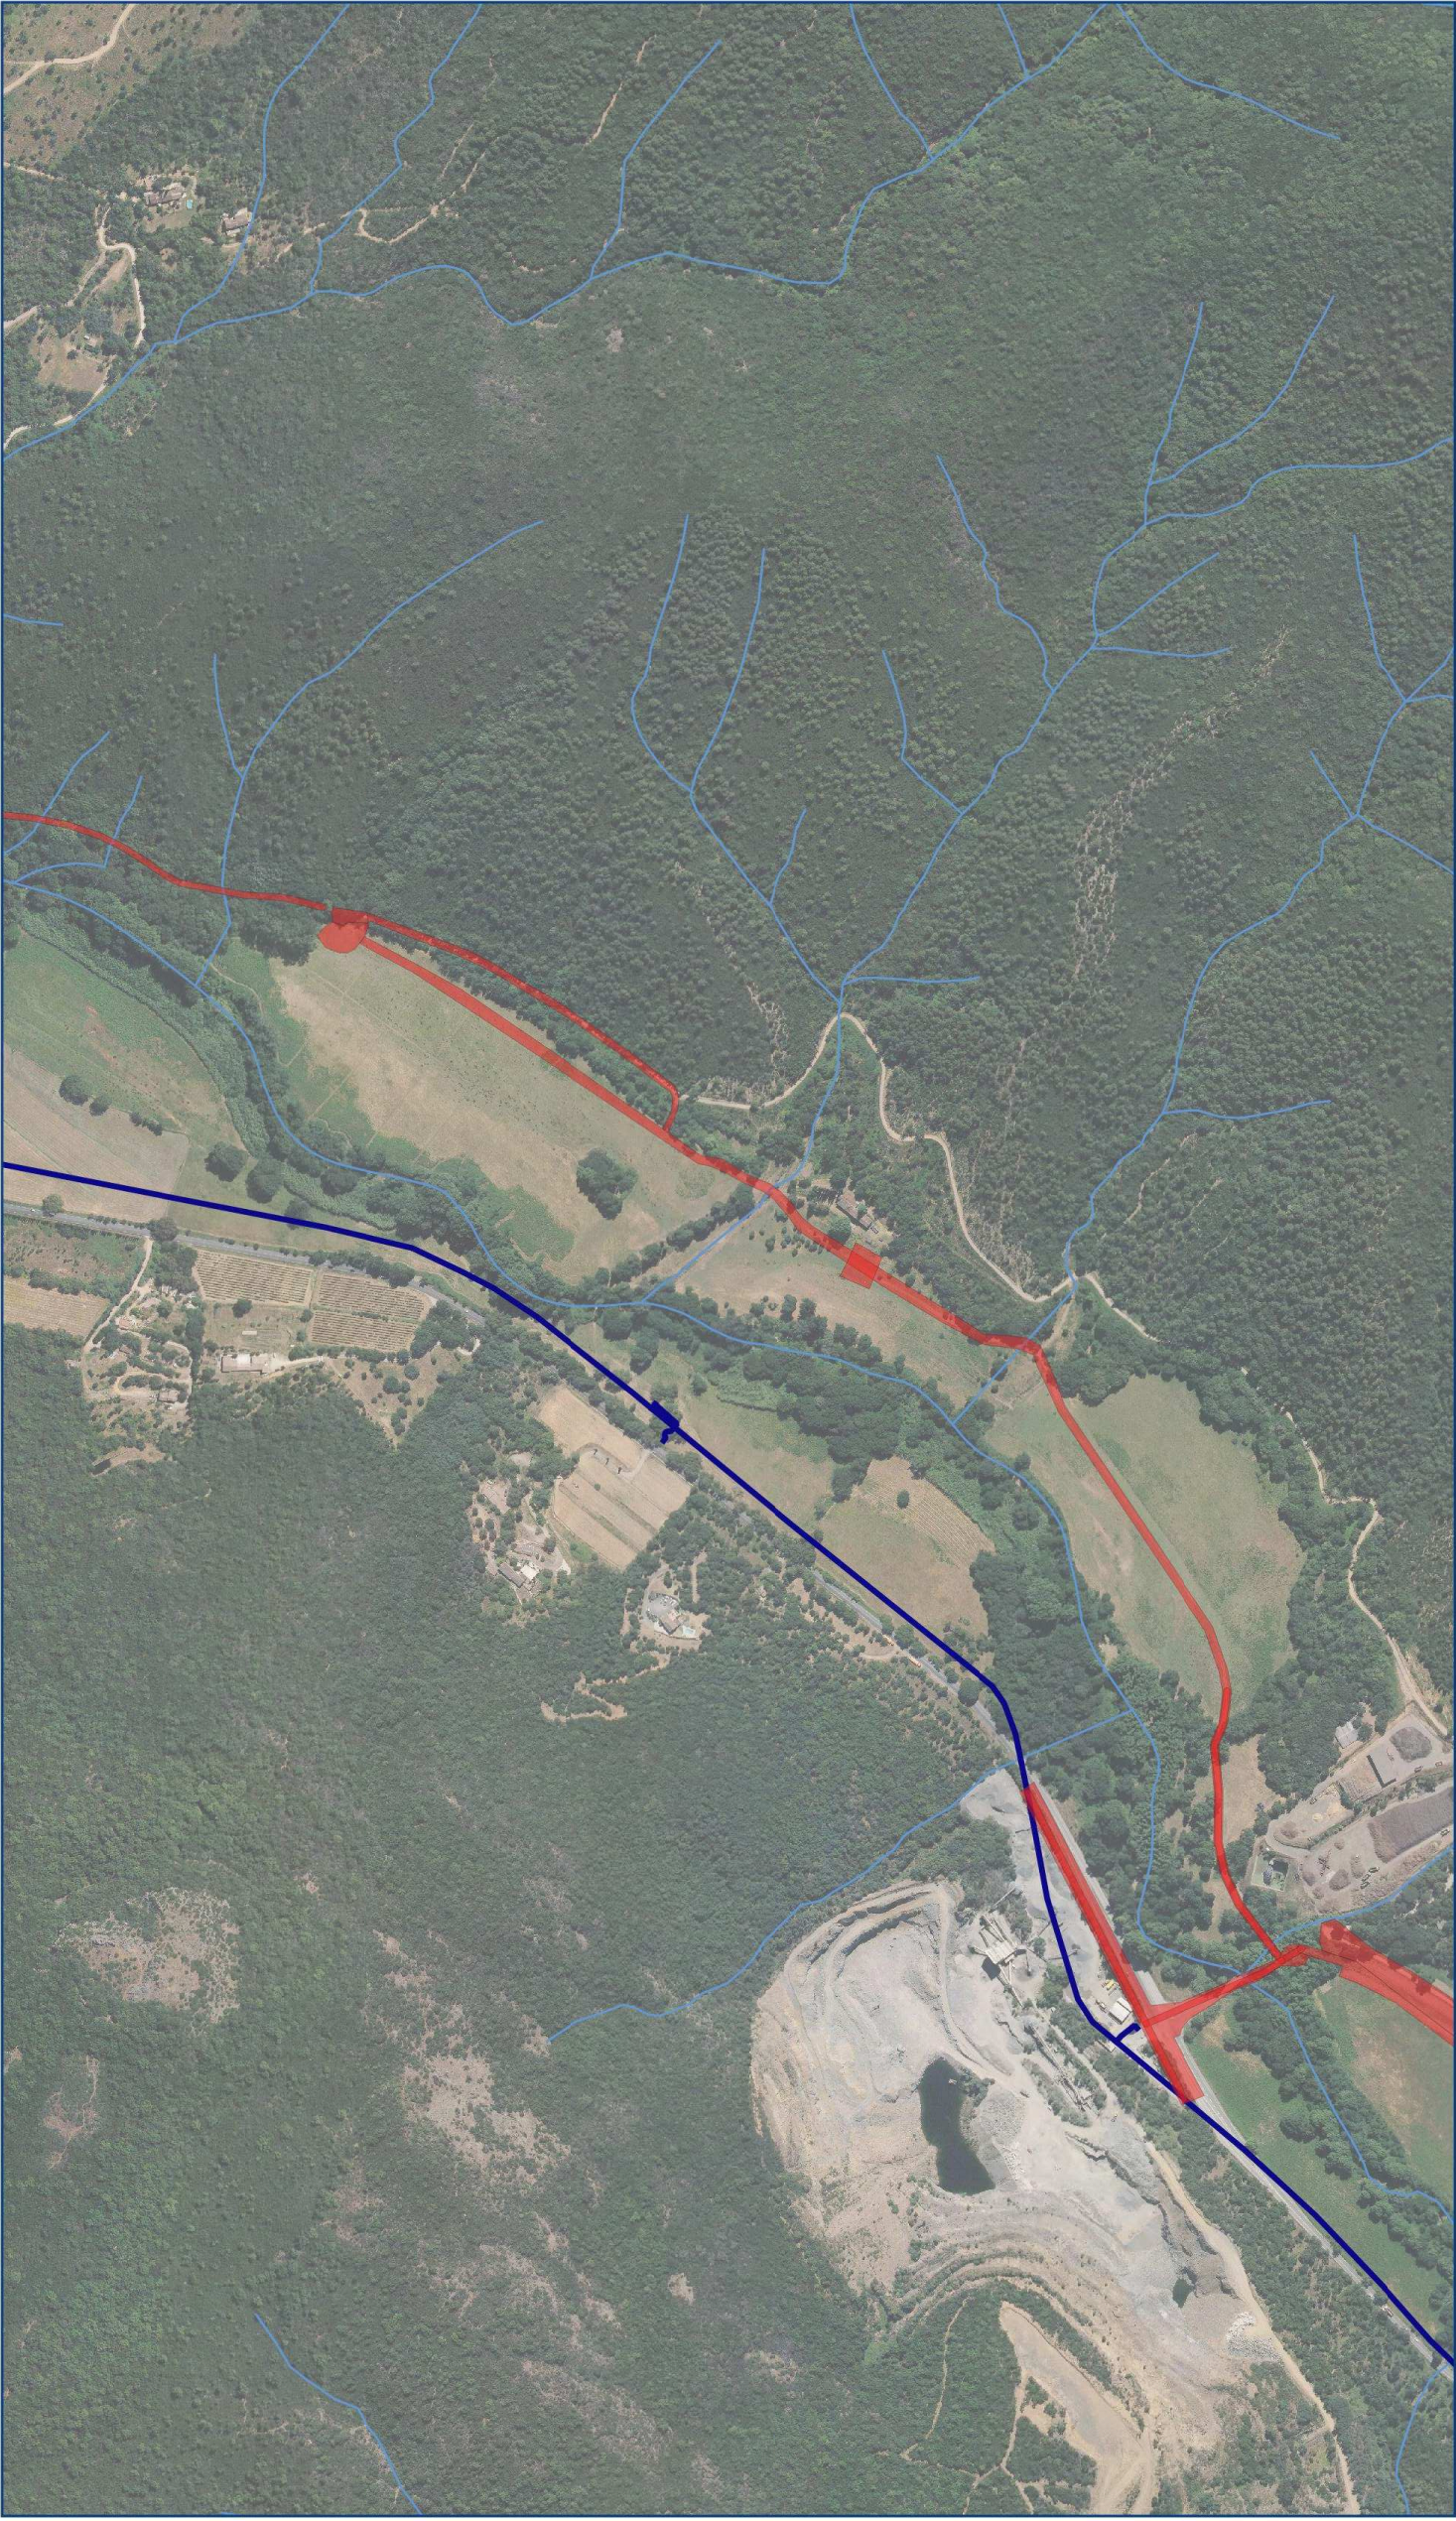

**DOUBLEMENT DE L'ADDUCTION ENTRE LES UPEP
DE LA VERNE ET DE LA MOLE**


Emprise du projet - tronçon CD

- Adduction existante
- Cours d'eau
- Emprise projet

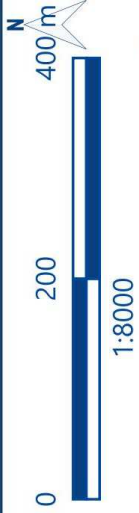

1:8000




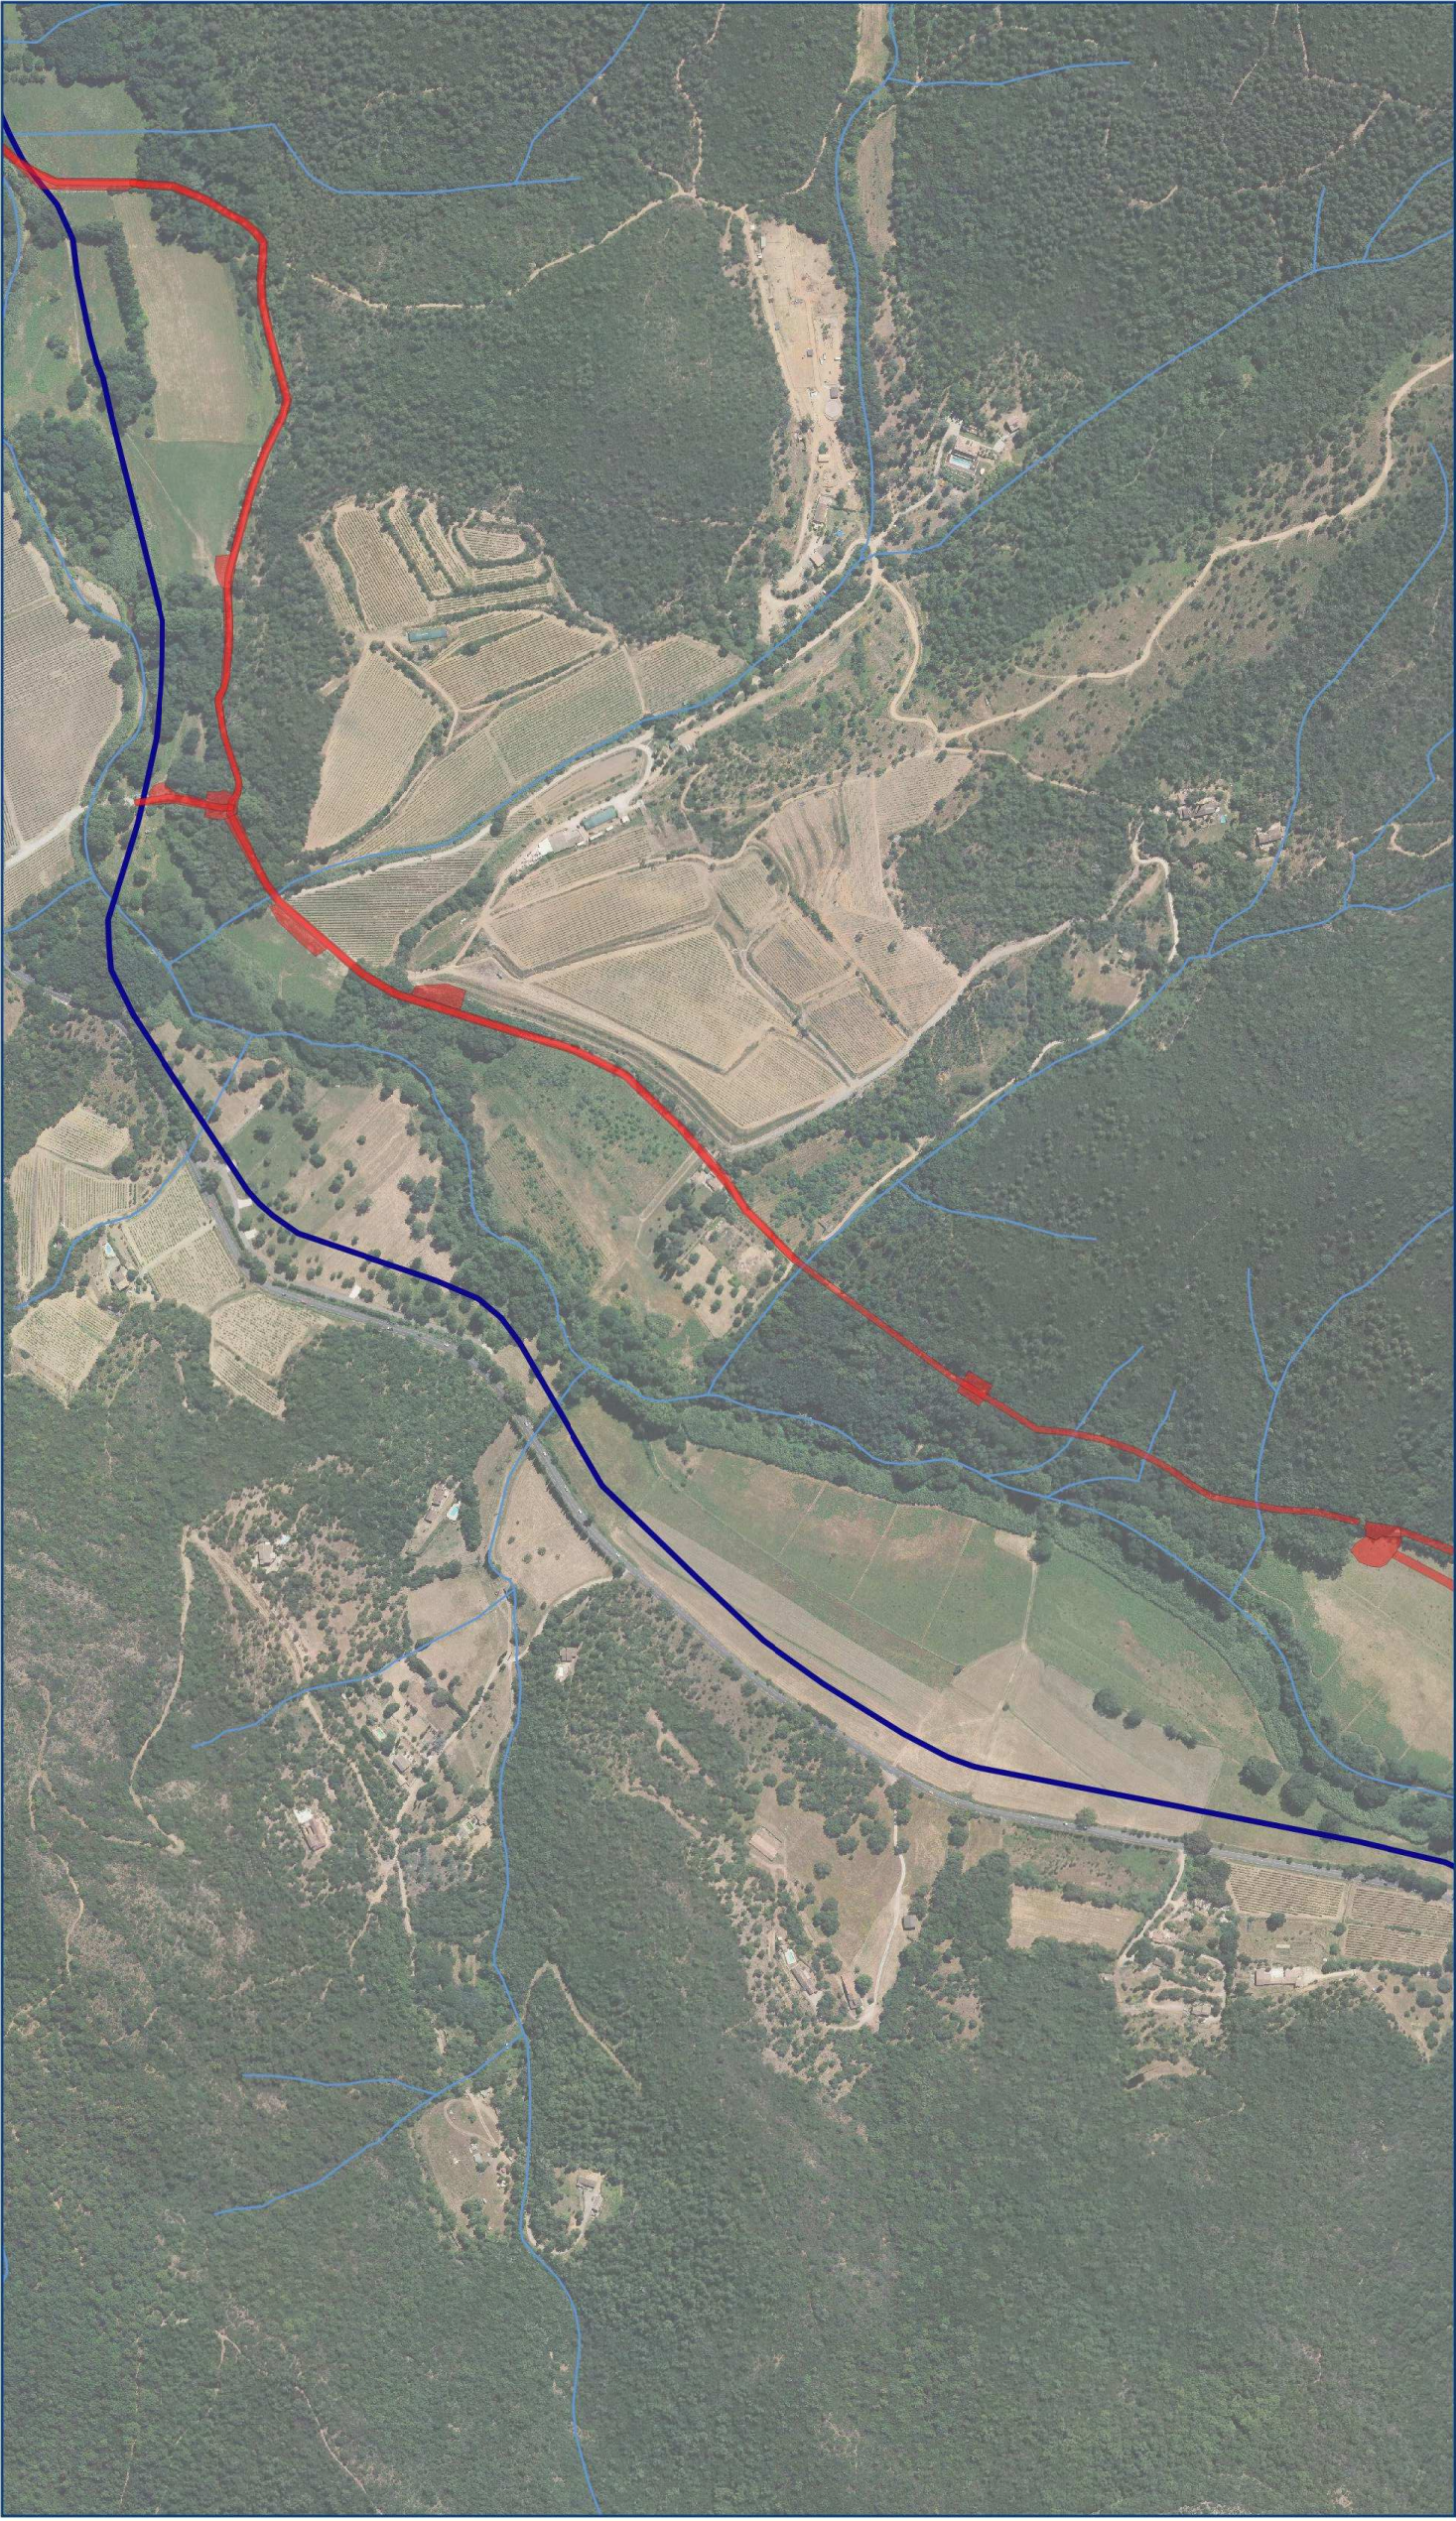

DOUBLEMENT DE L'ADDUCTION ENTRE LES UPEP DE LA VERNE ET DE LA MOLE


Emprise du projet - tronçon CD

- Adduction existante
- Cours d'eau
- Emprise projet

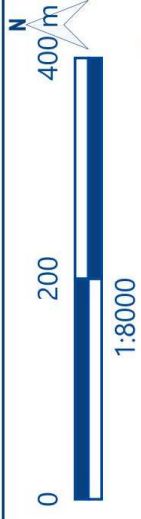

1:8000




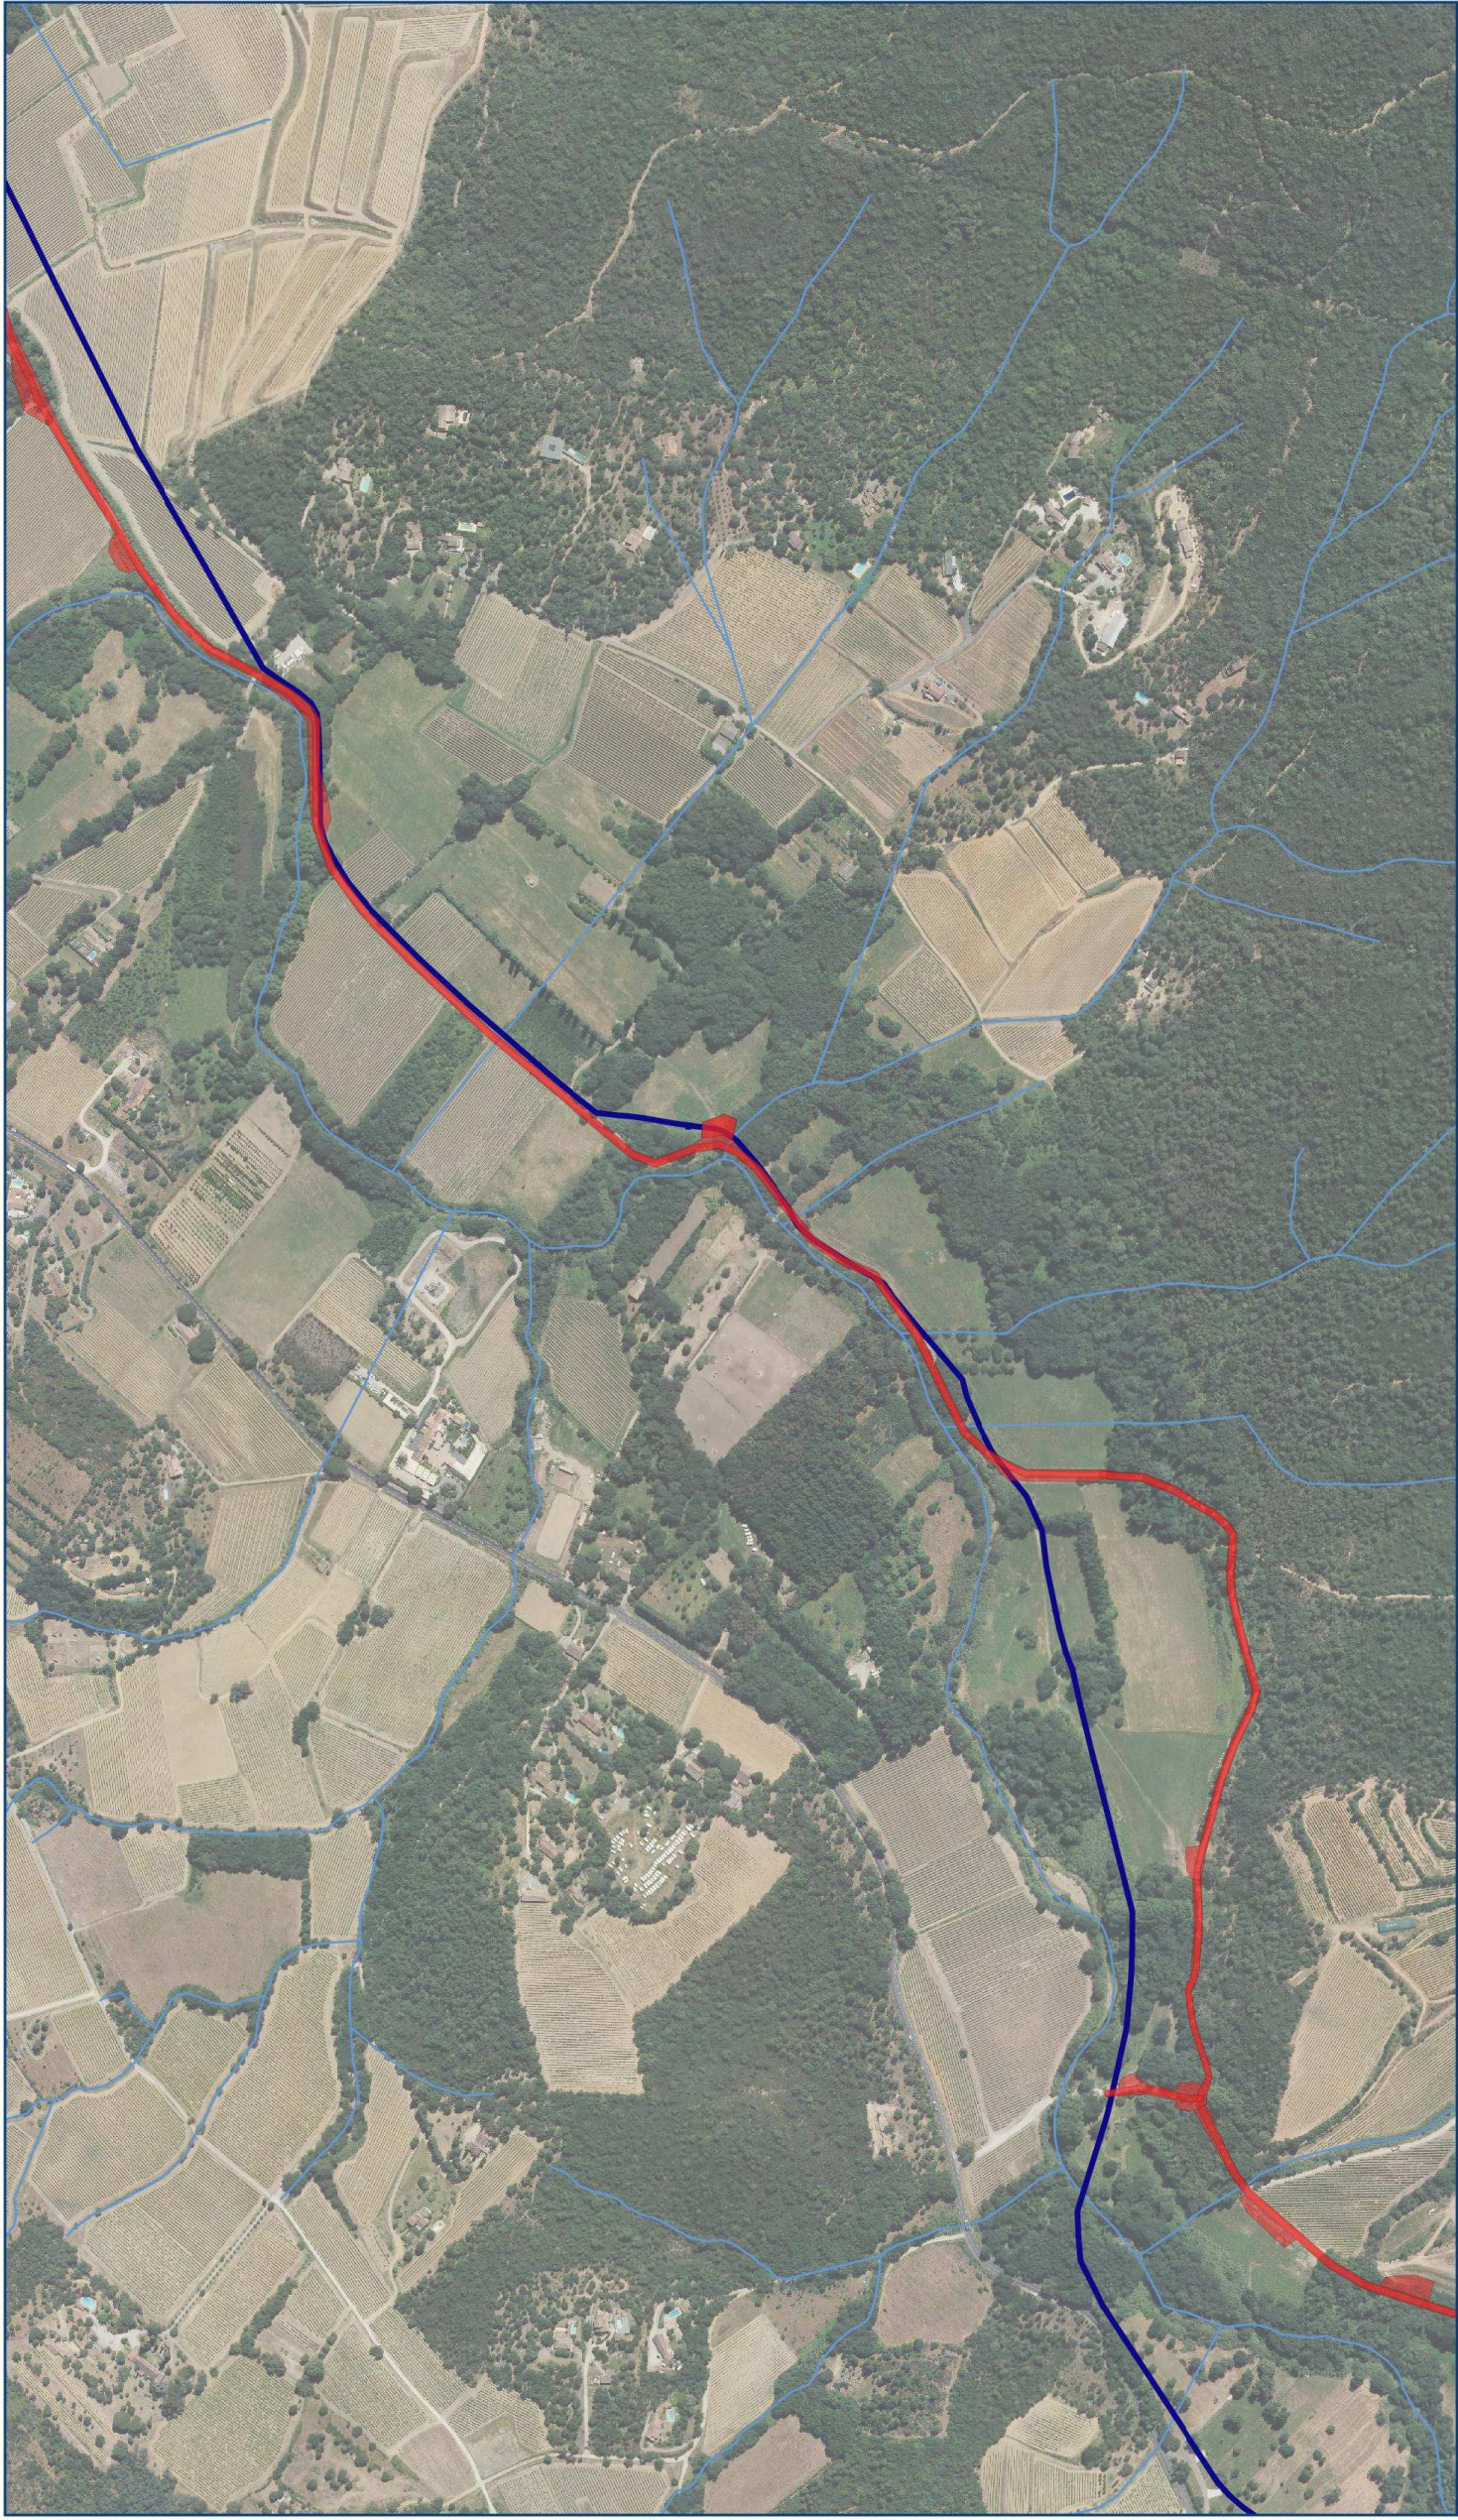


DOUBLEMENT DE L'ADDUCTION ENTRE LES UPEP DE LA VERNE ET DE LA MOLE

Emprise du projet - tronçon DE

- Adduction existante
- Cours d'eau
- Emprise projet

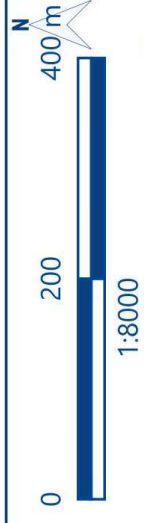

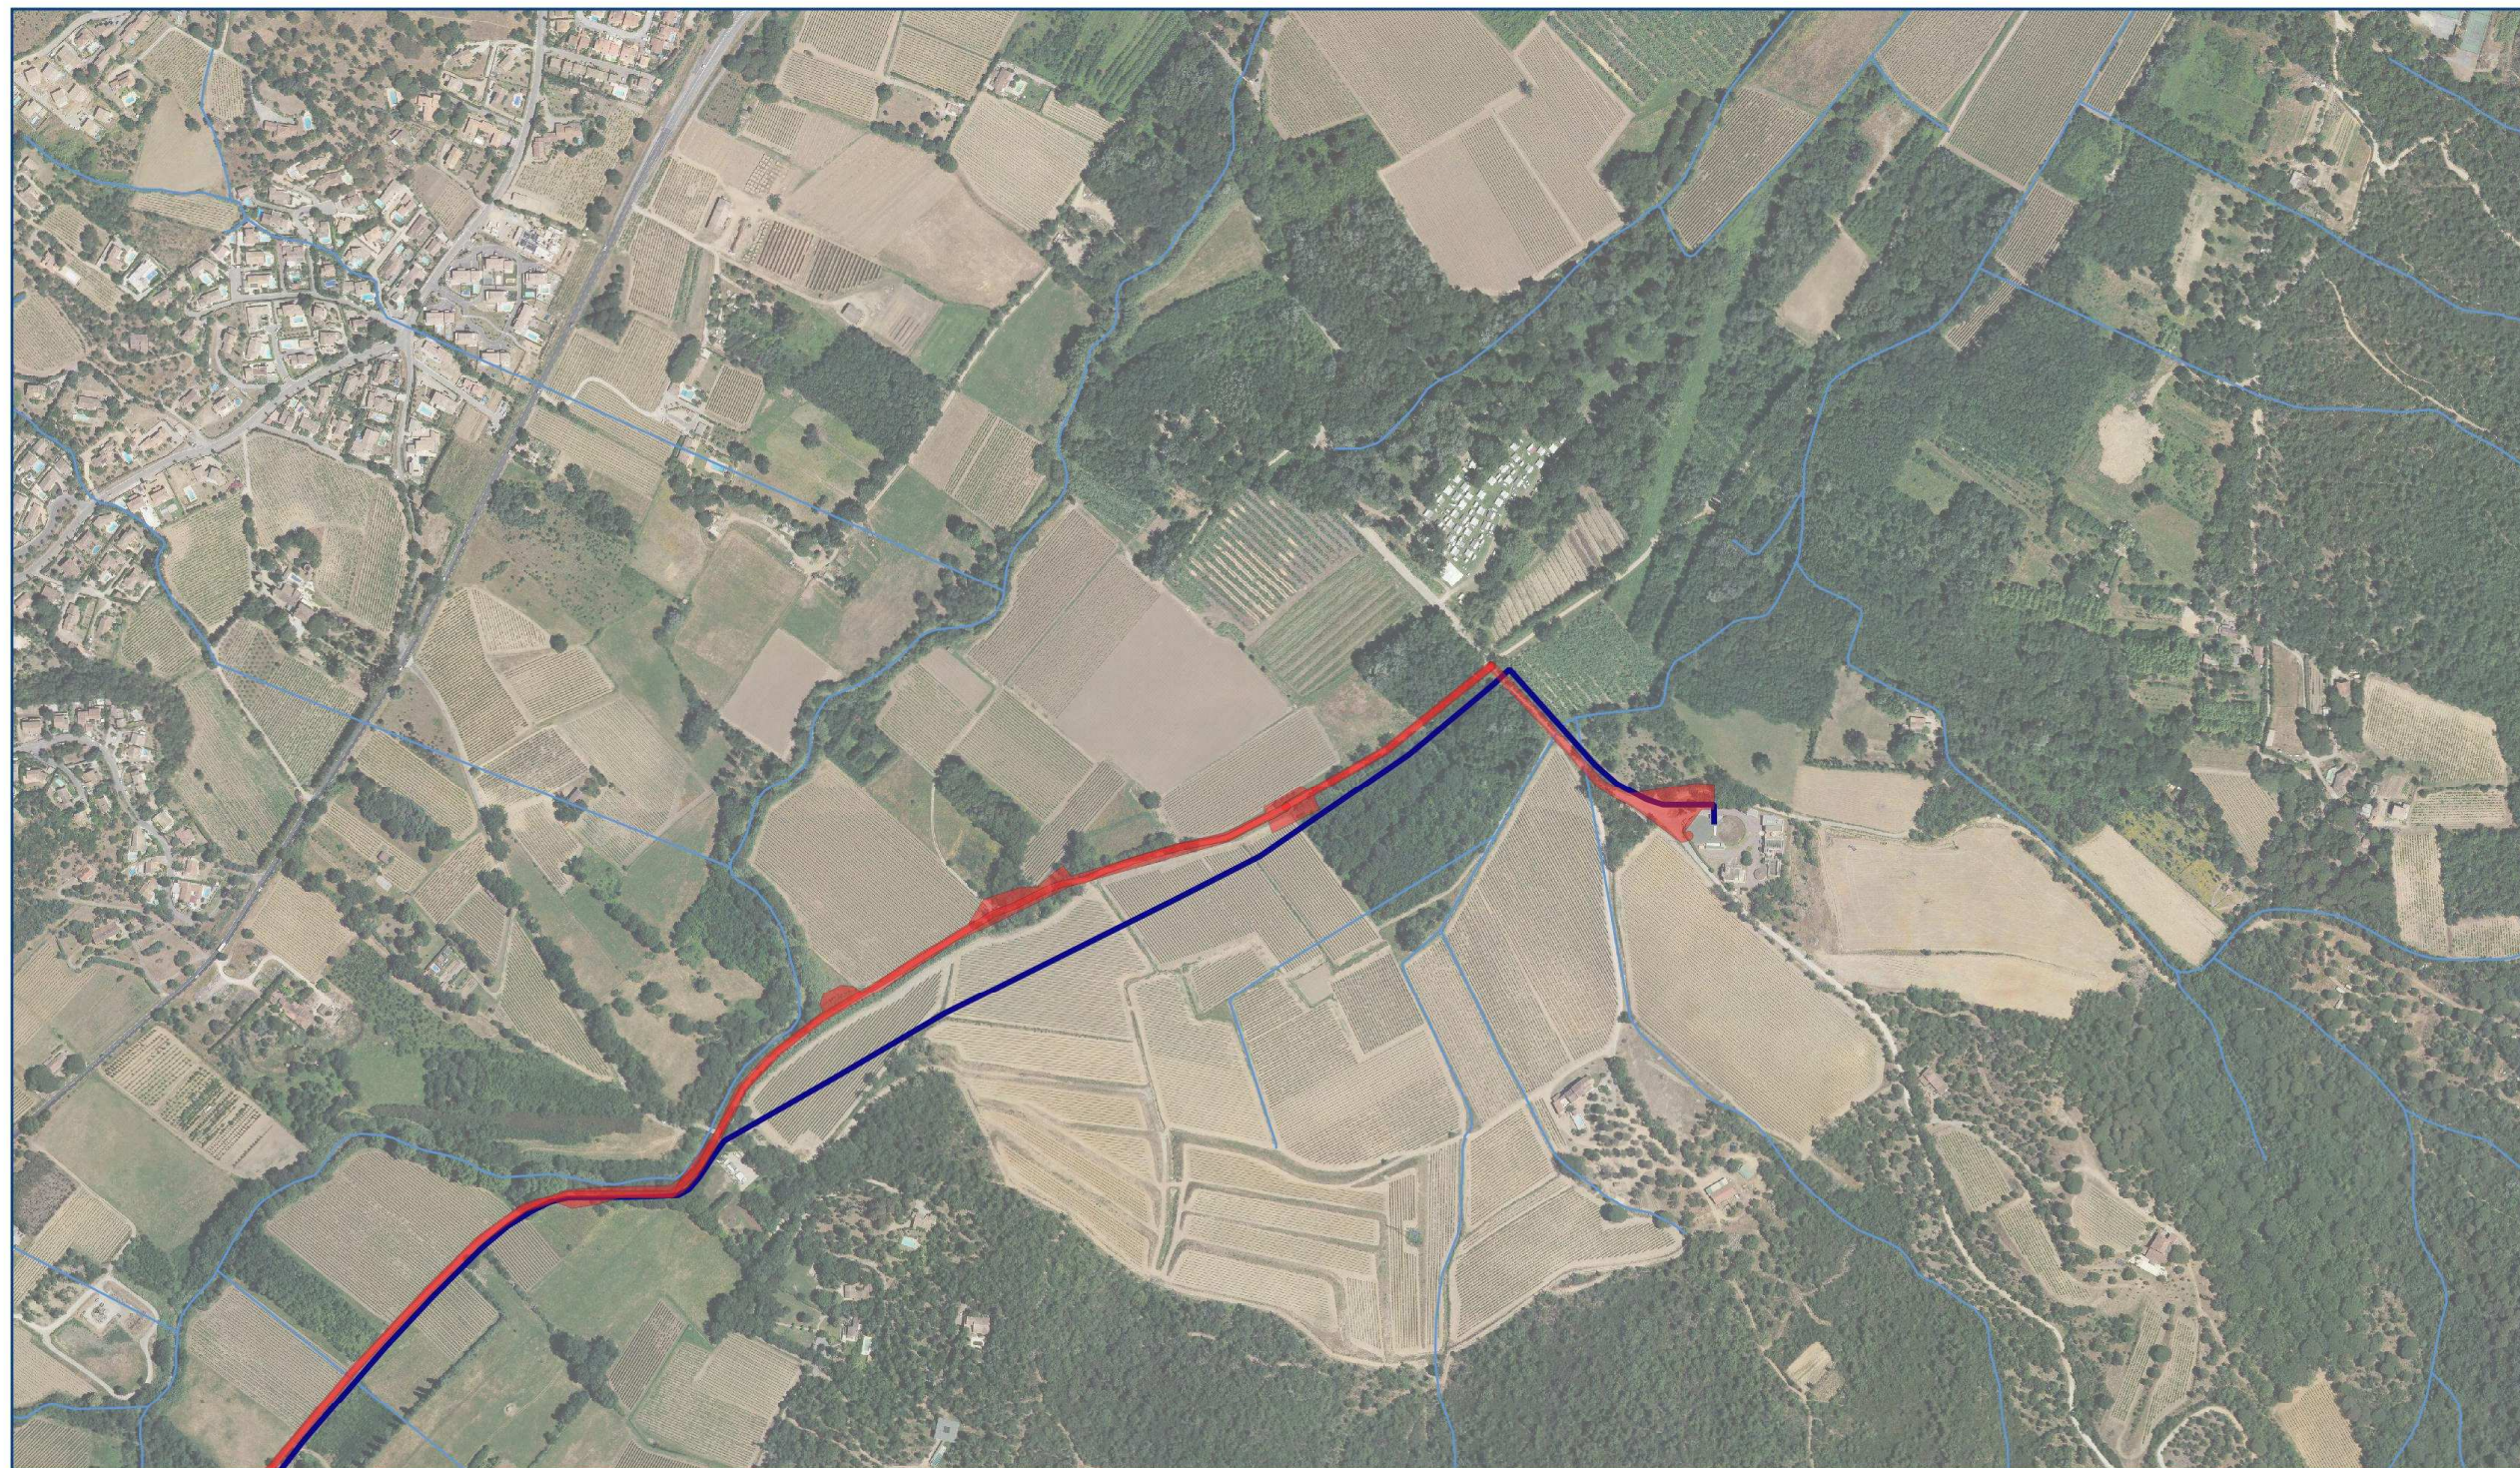

DOUBLEMENT DE L'ADDUCTION ENTRE LES UPEP DE LA VERNE ET DE LA MOLE

Emprise du projet - tronçon EF

- Adduction existante
- Cours d'eau
- Emprise projet

