

## **Annexe V**

Plan des abords du projet au 1/3 000ème



*Plan des abords du projet sur fond : photo aériennes (source geoportail prise de vue 20-06-2020)*

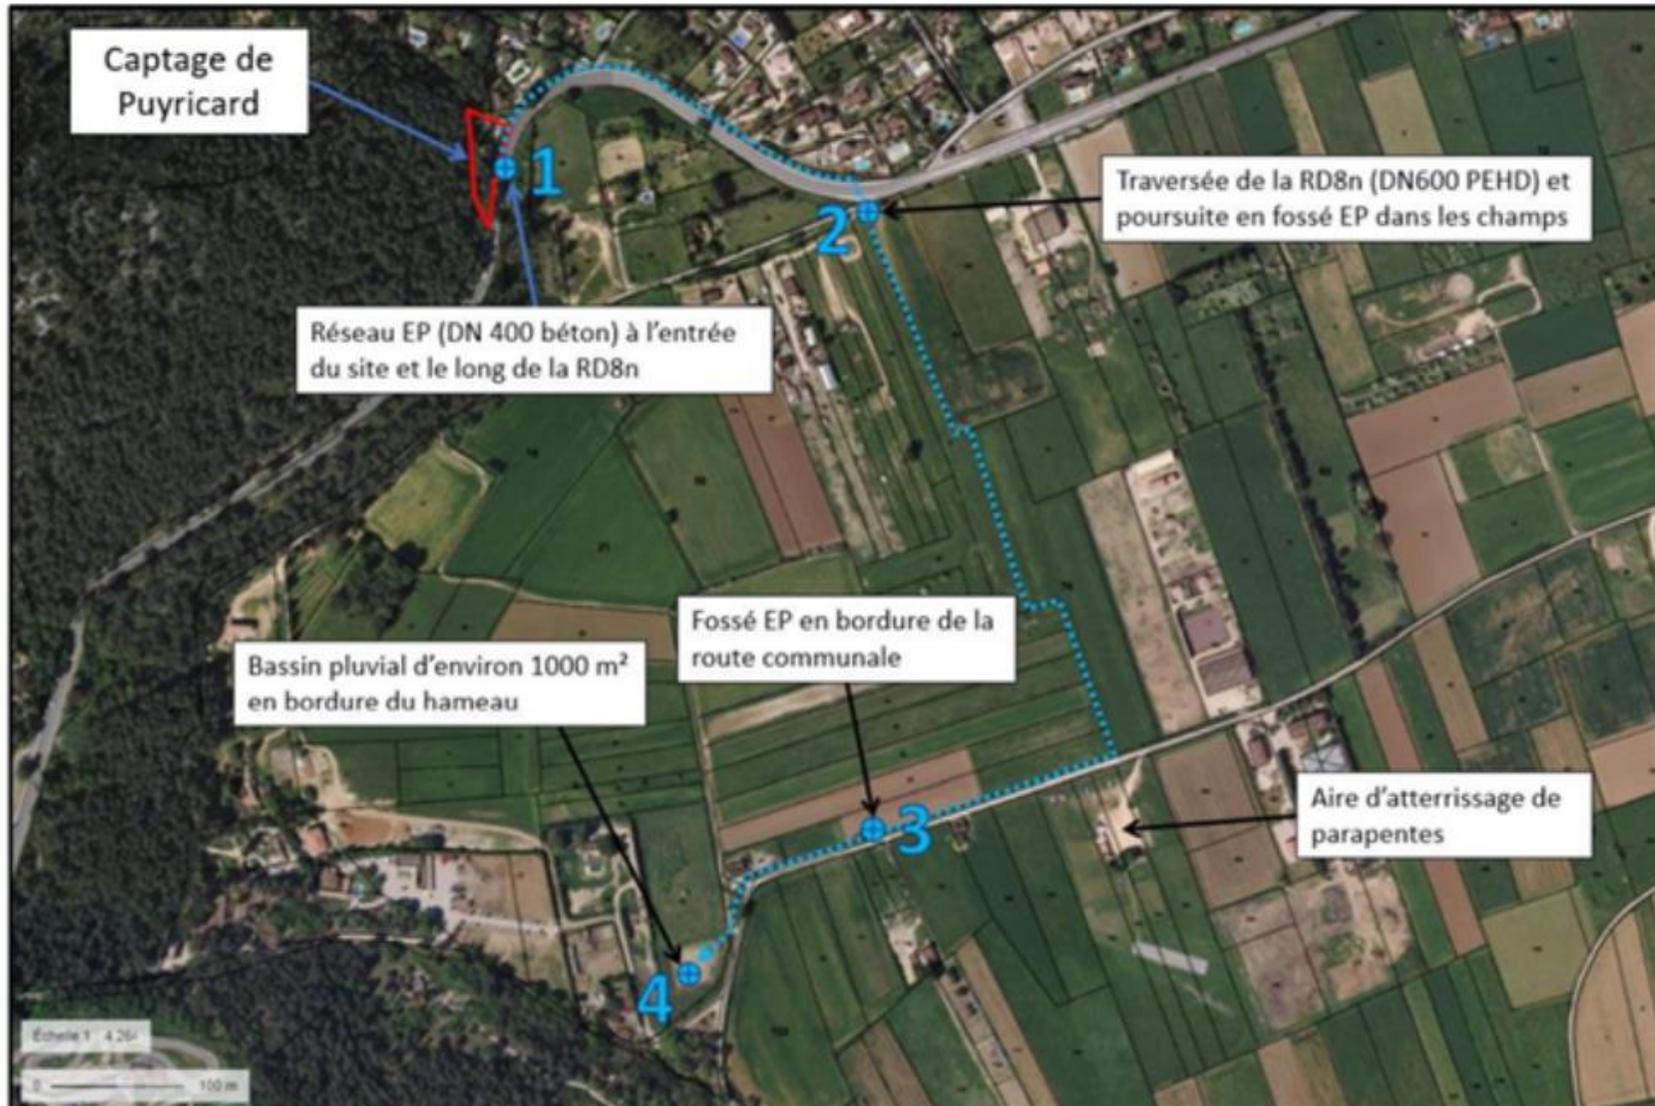


Schéma de circulation du réseau d'eau pluviale (infiltration de l'eau d'exhaure décantée dans les embuts)

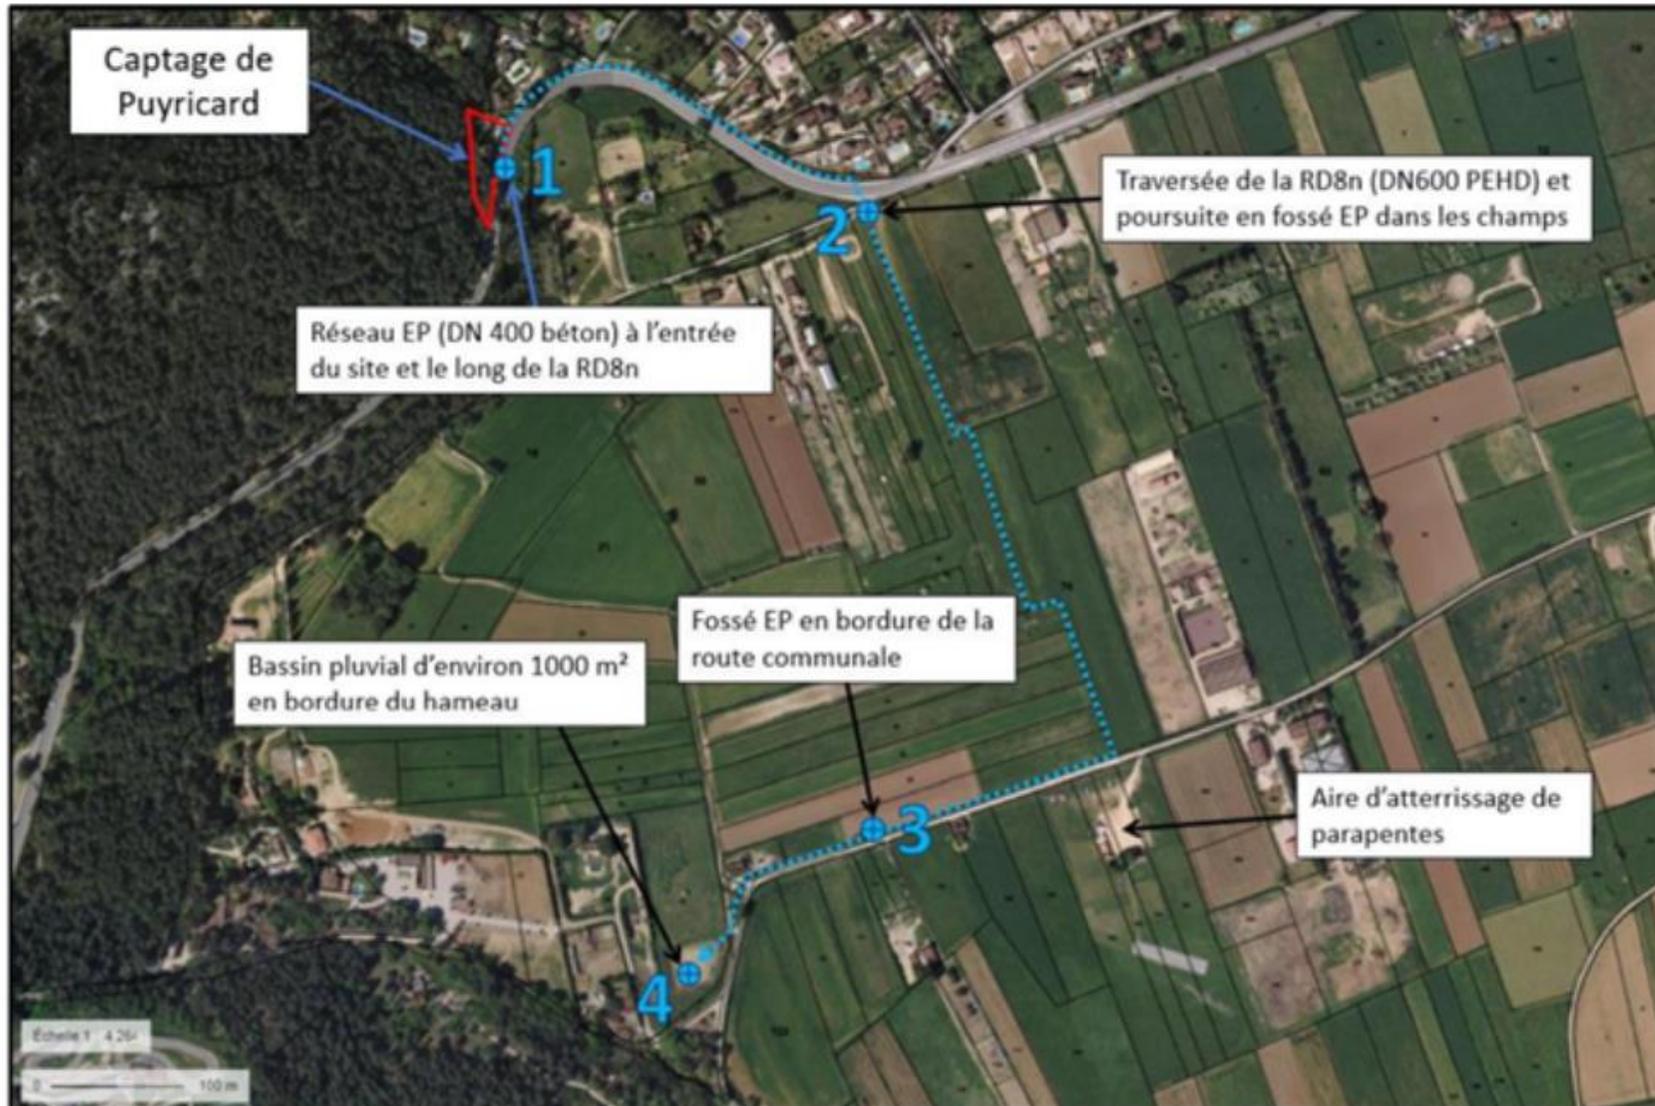


Schéma de circulation du réseau d'eau pluviale (infiltration de l'eau d'exhaure décantée dans les embuts)