ACTION 34A DU PAPI COMPLET DE L'ARGENS ET DES COTIERS DE L'ESTEREL : AMENAGEMENT HYDRAULIQUE DE LA NARTUBY AMONT

DOSSIER D'EXAMEN AU CAS PAR CAS PREALABLE A LA REALISATION EVENTUELLE D'UNE EVALUATION ENVIRONNEMENTALE

ANNEXE 5

PLAN DES ABORDS DU PROJET

REMARQUE PREALABLE

Les cartes ci-après figurent la localisation des aménagements du projet avec leur numéro.

La liste et la description des aménagements est disponible dans le formulaire de demande (CERFA 14734).

ACTION 34A DU PAPI COMPLET DE L'ARGENS ET DES COTIERS DE L'ESTEREL : AMENAGEMENT HYDRAULIQUE DE LA NARTUBY AMONT

Carte 1 : Plan des abords - Confluence Nartuby - Bivosque

Légende
- Localisation des aménagements
- Réseau hydrographique (BD Carthage)

Dessiné par : F. GAZELLE - Vérifié par : FGAZELLE

Sources : Société du Canal de Provence - © IGN – BDORTHO ®

N
0 50 100 m
1:2000

Chemin d'accès au lieu-dit La Tuilière
Lieu-dit La Tuilière
1004
1004
6
RD955 – Route de Canjuers
Nartuby
8
ACTION 34A DU PAPI COMPLET DE L'ARGENS ET DES COTIERS DE L'ESTEREL : AMENAGEMENT HYDRAULIQUE DE LA NARTUBY AMONT
Carte 2 : Plan des abords - Lieu-dit La Tuilière
Légende
Localisation des aménagements
Réseau hydrographique (BD Carthage)
Dessiné par : F.GAZELLE - Vérifié par : FGAZELLE
Sources : Société du Canal de Provence - © IGN – BDORTHO ®
0
50
100 m
N
1:2000
PAPI
SCP

ACTION 34A DU PAPI COMPLET DE L'ARGENS ET DES COTIERS DE L'ESTEREL : AMENAGEMENT HYDRAULIQUE DE LA NARTUBY AMONT

Carte 3 : Plan des abords - Lieu-dit Le Pré Nouveau

Légende
- Localisation des aménagements
- Réseau hydrographique (BD Carthage)

Dessiné par : F.GAZELLE - Vérifié par : FGAZELLE

Sources : Société du Canal de Provence - © IGN – BDORTHO ®

0 50 100 m
1:2000
N

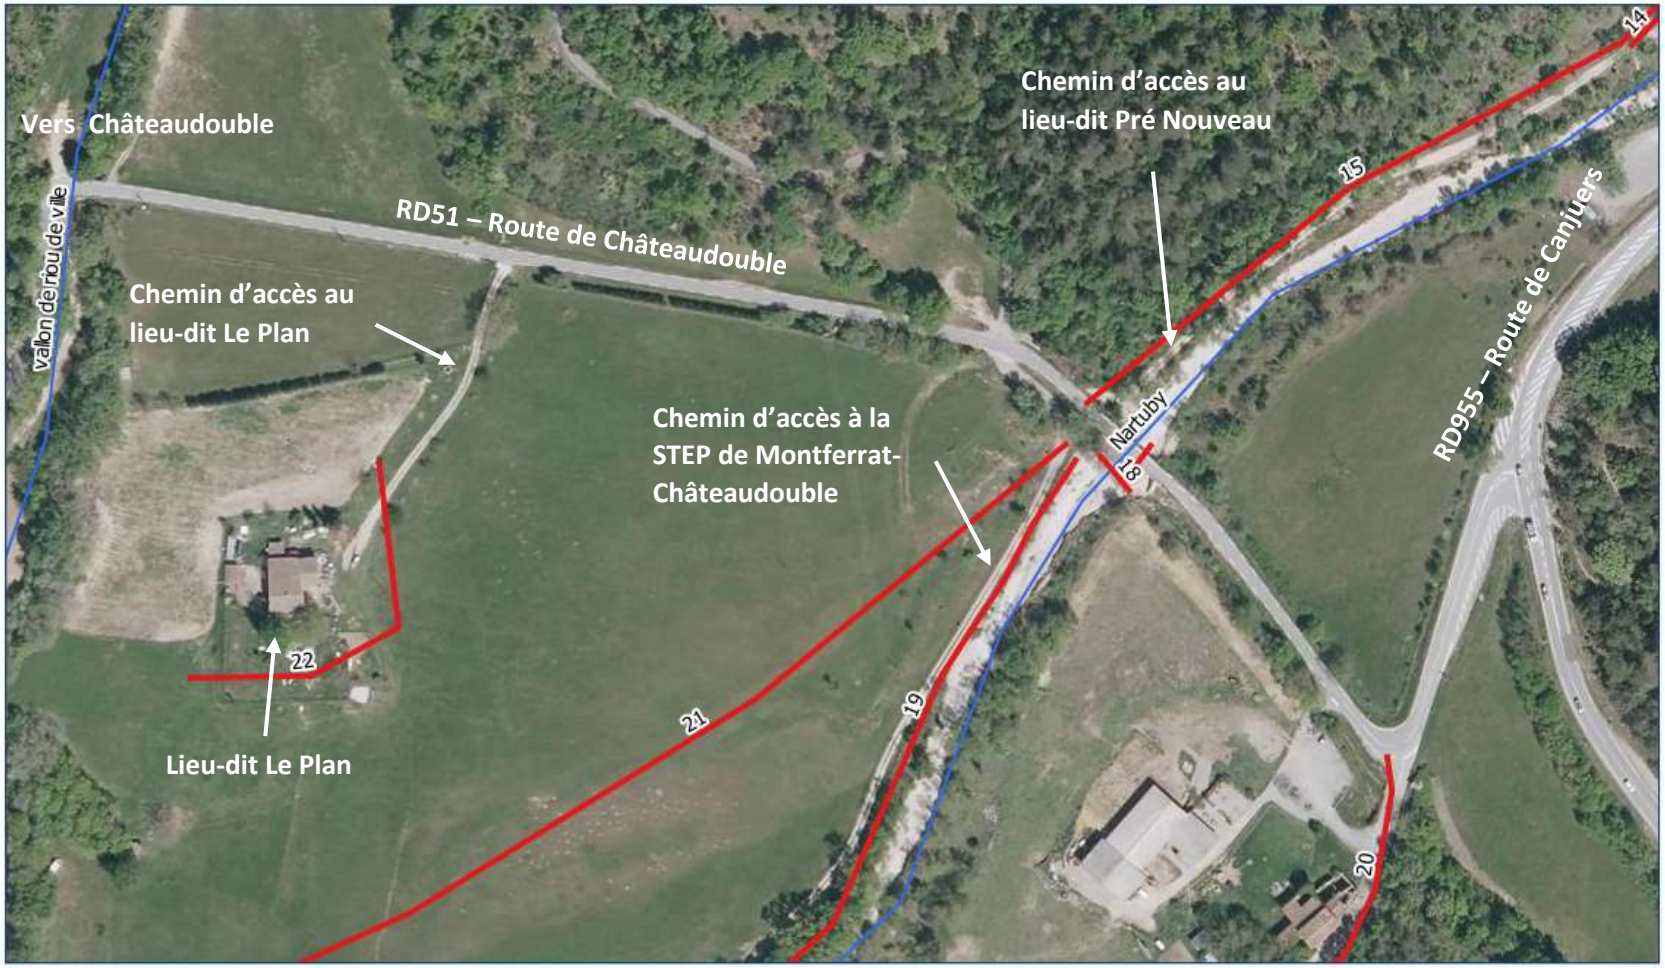

ACTION 34A DU PAPI COMPLET DE L'ARGENS ET DES COTIERS DE L'ESTEREL : AMENAGEMENT HYDRAULIQUE DE LA NARTUBY AMONT

Carte 4 : Plan des abords - RD51 accès à Châteaudouble

Légende
- Localisation des aménagements
- Réseau hydrographique (BD Carthage)

Dessiné par : F. GAZELLE - Vérifié par : FGAZELLE

Sources : Société du Canal de Provence - © IGN – BDORTHO ®

0 50 100 m
1:2000
N

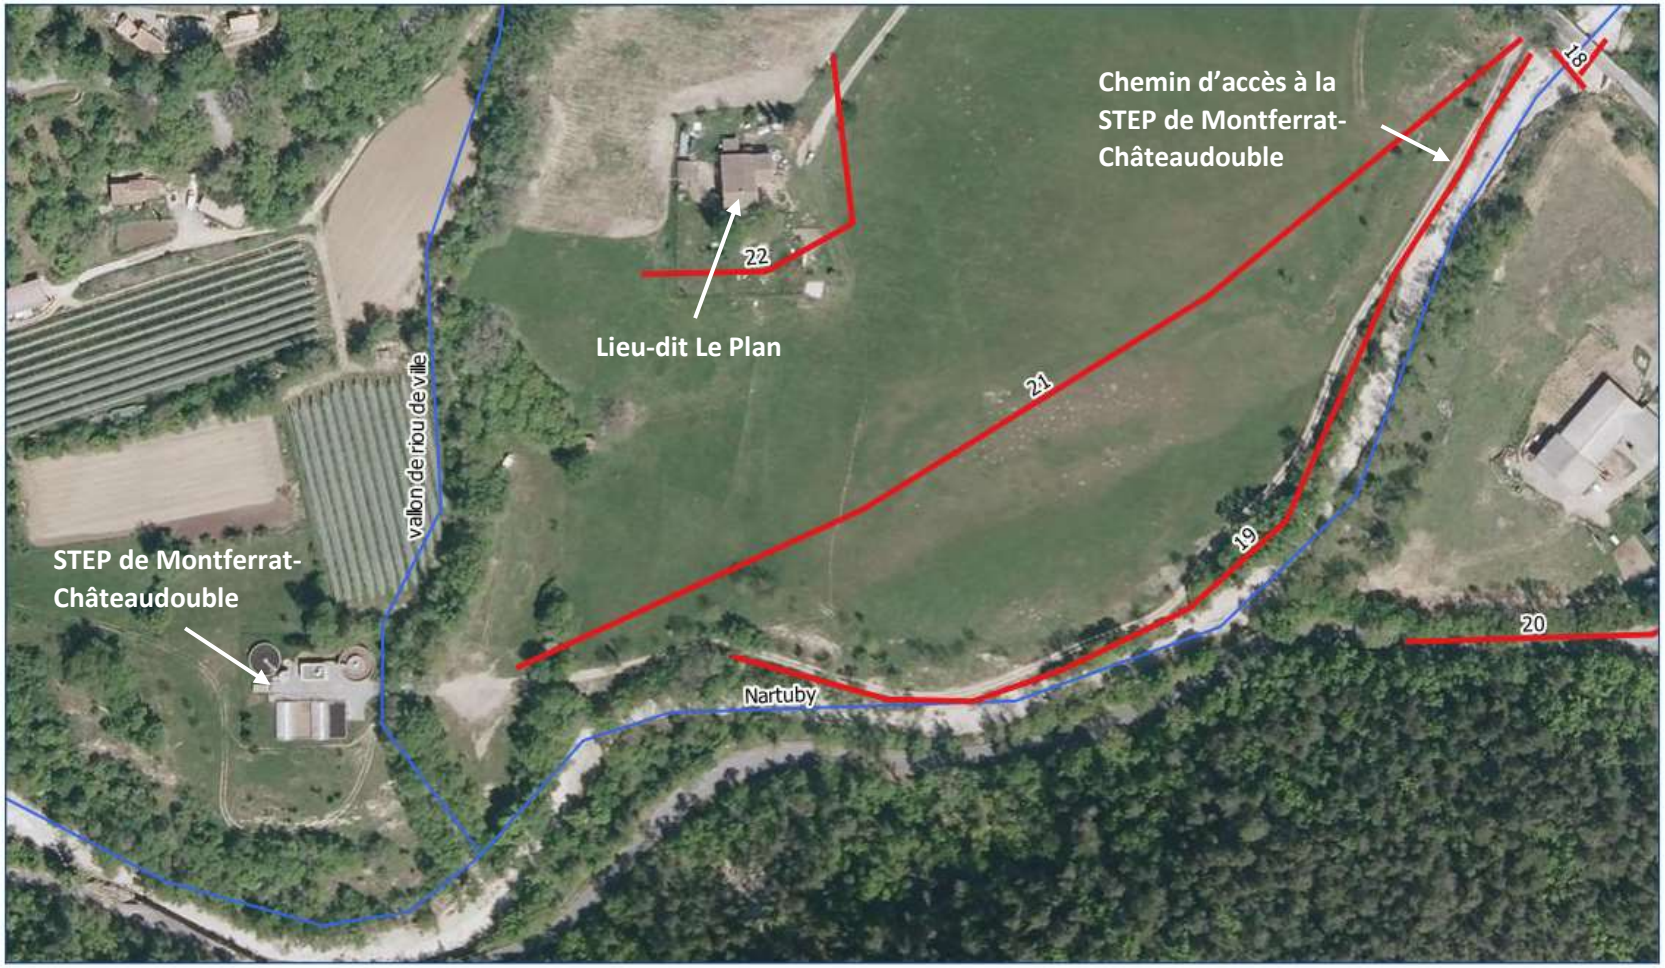

ACTION 34A DU PAPI COMPLET DE L'ARGENS ET DES COTIERS DE L'ESTEREL : AMENAGEMENT HYDRAULIQUE DE LA NARTUBY AMONT

Carte 5 : Plan des abords - Lieu-dit Le Plan

Légende
- Localisation des aménagements
- Réseau hydrographique (BD Carthage)

Dessiné par : F.GAZELLE - Vérifié par : FGAZELLE

Sources : Société du Canal de Provence - © IGN – BDORTHO ®

0 50 100 m
1:2000
N